


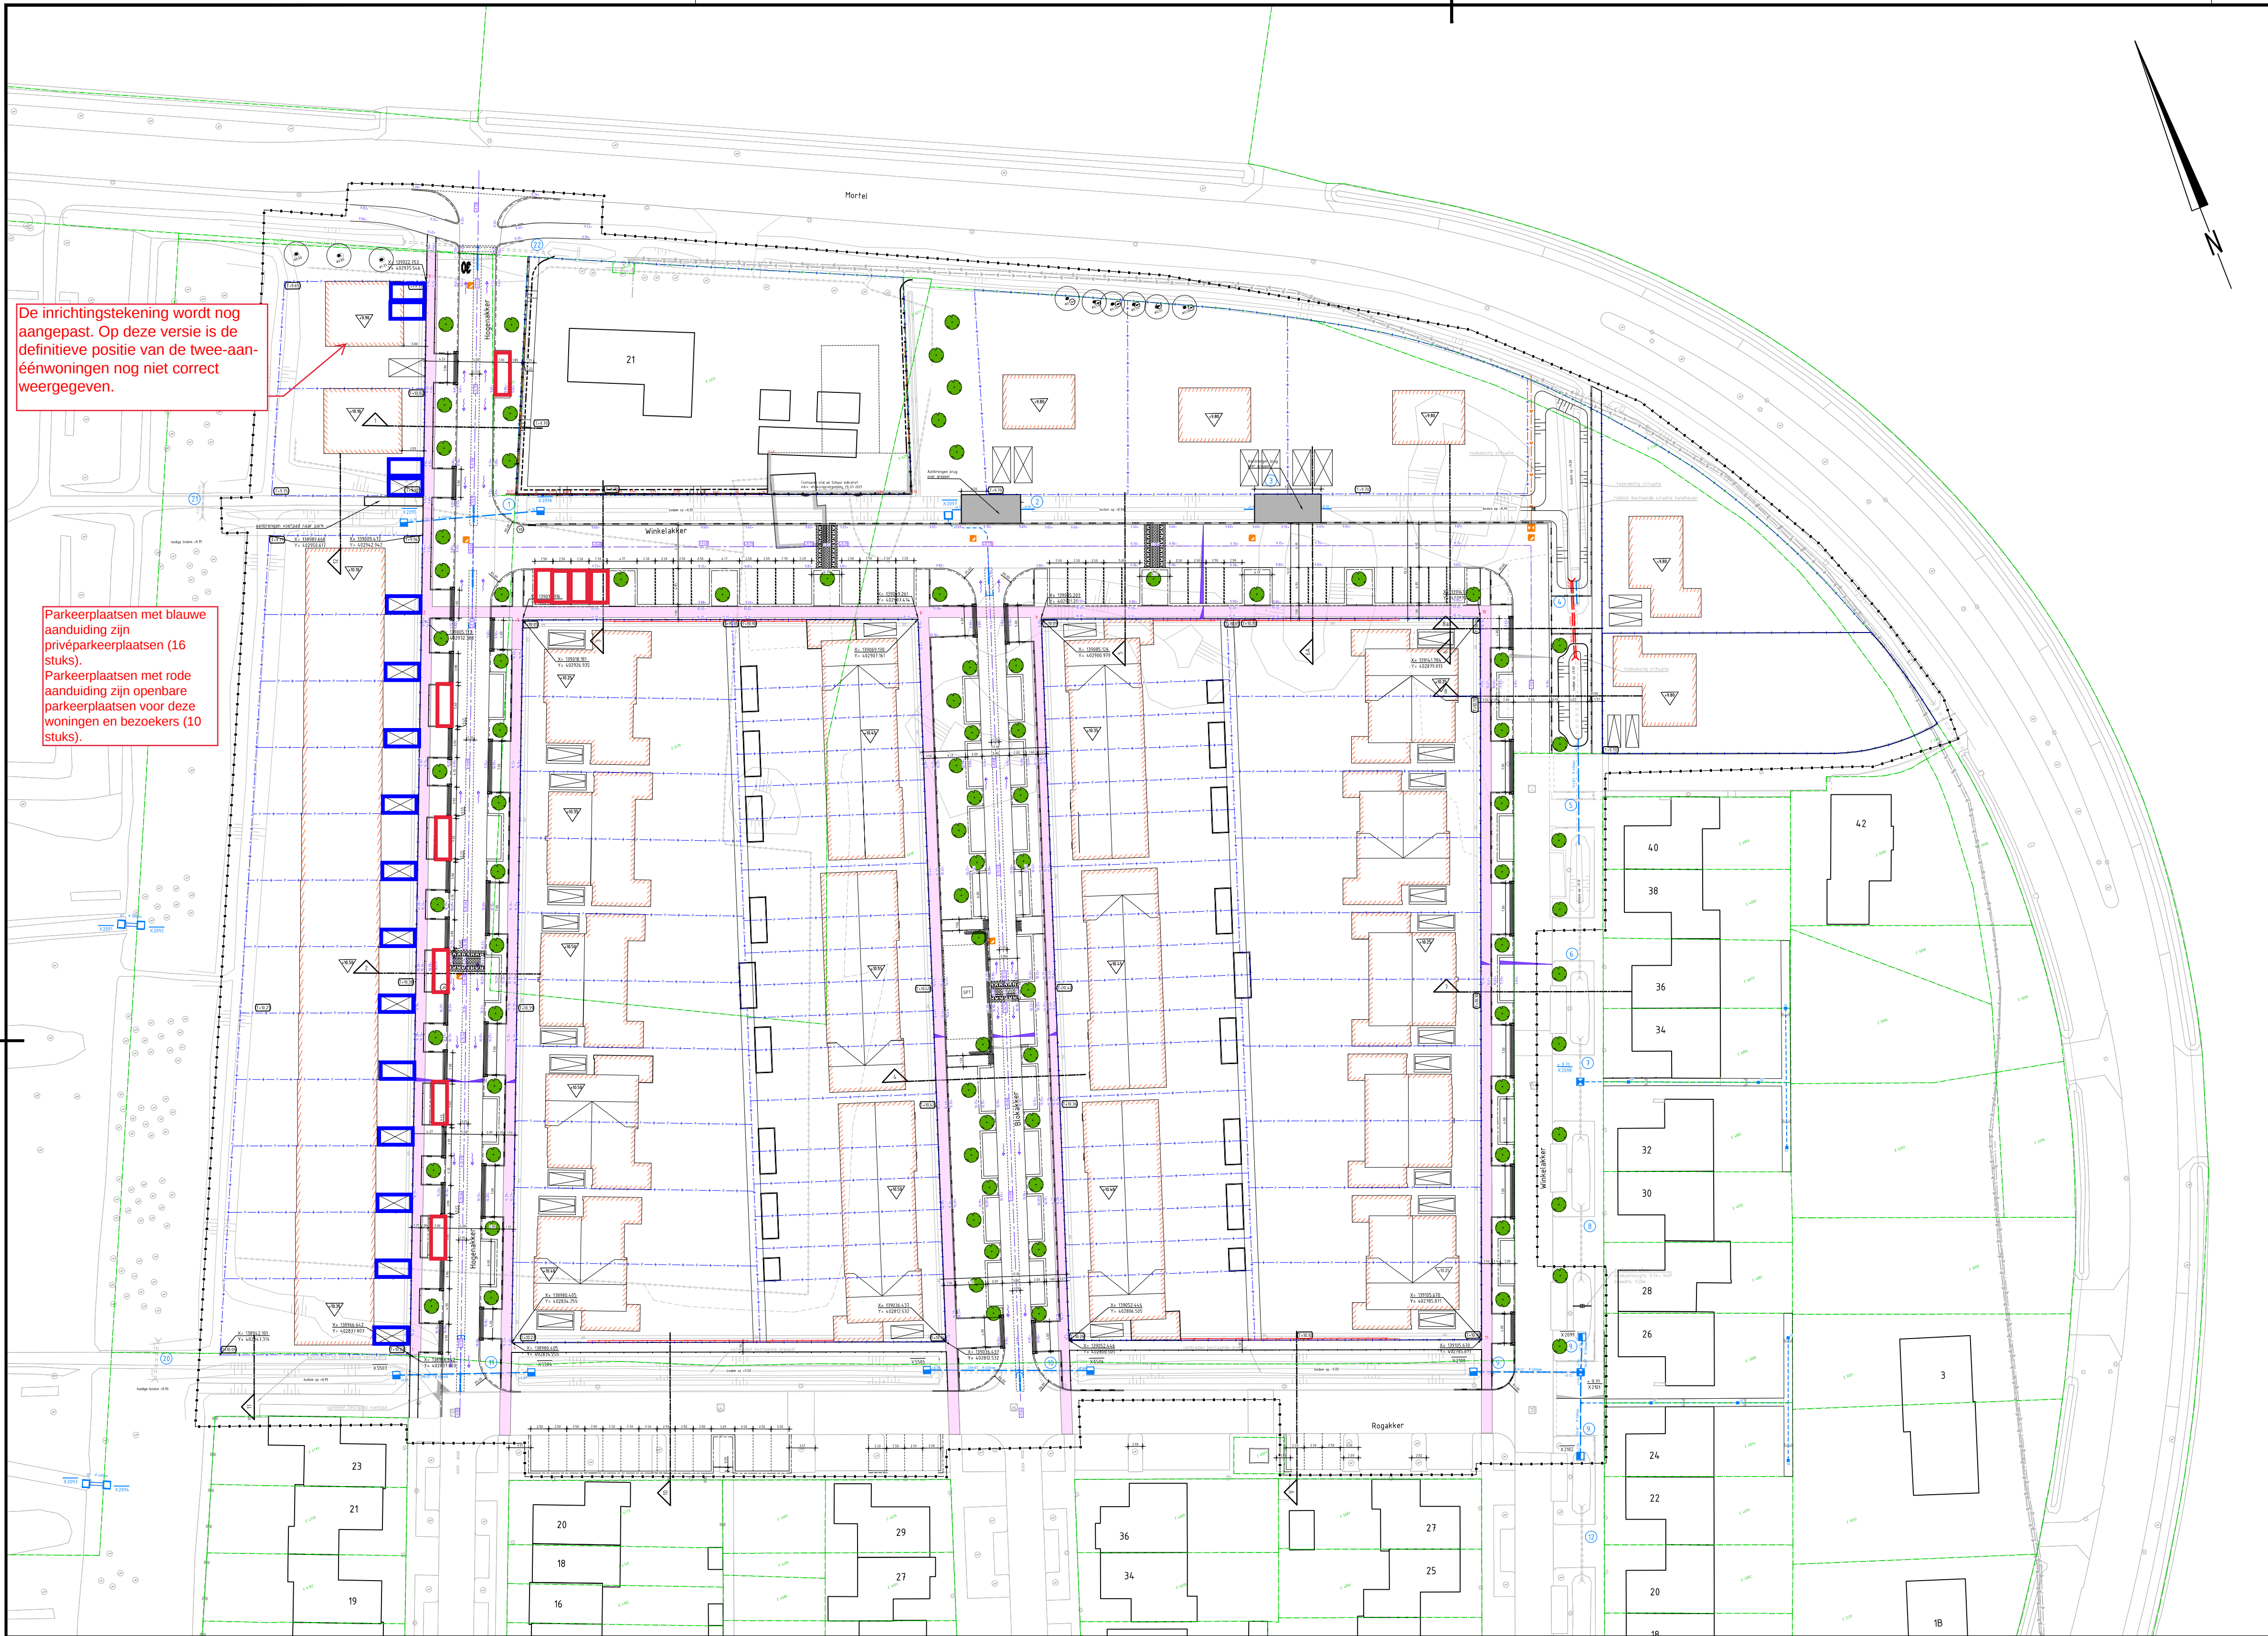

De inrichtingstekening wordt nog aangepast. Op deze versie is de definitieve positie van de twee-aan-éénwoningen nog niet correct weergegeven.


Parkeerplaatsen met blauwe aanduiding zijn privéparkeerplaatsen (16 stuks).
Parkeerplaatsen met rode aanduiding zijn openbare parkeerplaatsen voor deze woningen en bezoekers (10 stuks).



Legenda

- werkgrans
- kadastrale grans volgens PDOK.nl
- nieuwe perceelsgrens
- as rijbaan
- trottoirband 280/300x280mm
- trottoirband 130/150x250mm
- opsluitband 60x200mm
- opsluitband 120x250mm
- opsluitband 200x250mm
- opsluitband 300x250mm
- Rijwielpadband 40/120x250mm
- inritblokken 600x300mm
- parkeervakscheiding
- talud kruin
- talud teen
- haag
- hekwerk
- materiaalscheiding
- bebouwing
- afschot
- T-hoogte
- hoogte wegas
- vloerpeilhoogte
- boom
- duiker
- verloopband
- dubbele rooster goot
- stuw
- GWA inspectieput beton
- speeltoestel
- invalideinrit
- profiellijn
- nutstracé
- leiding PVC Ø160mm
- duiker met lengte, materiaal, diameter en bob
- inspectieput duiker voorzien van spijlenrooster
- inspectieput duiker
- inspectieput HWA t.b.v. kolkaansluiting/lijngoot
- uitstroombak
- duiker nummer
- bestaande duiker
- straatkolk

Situatie

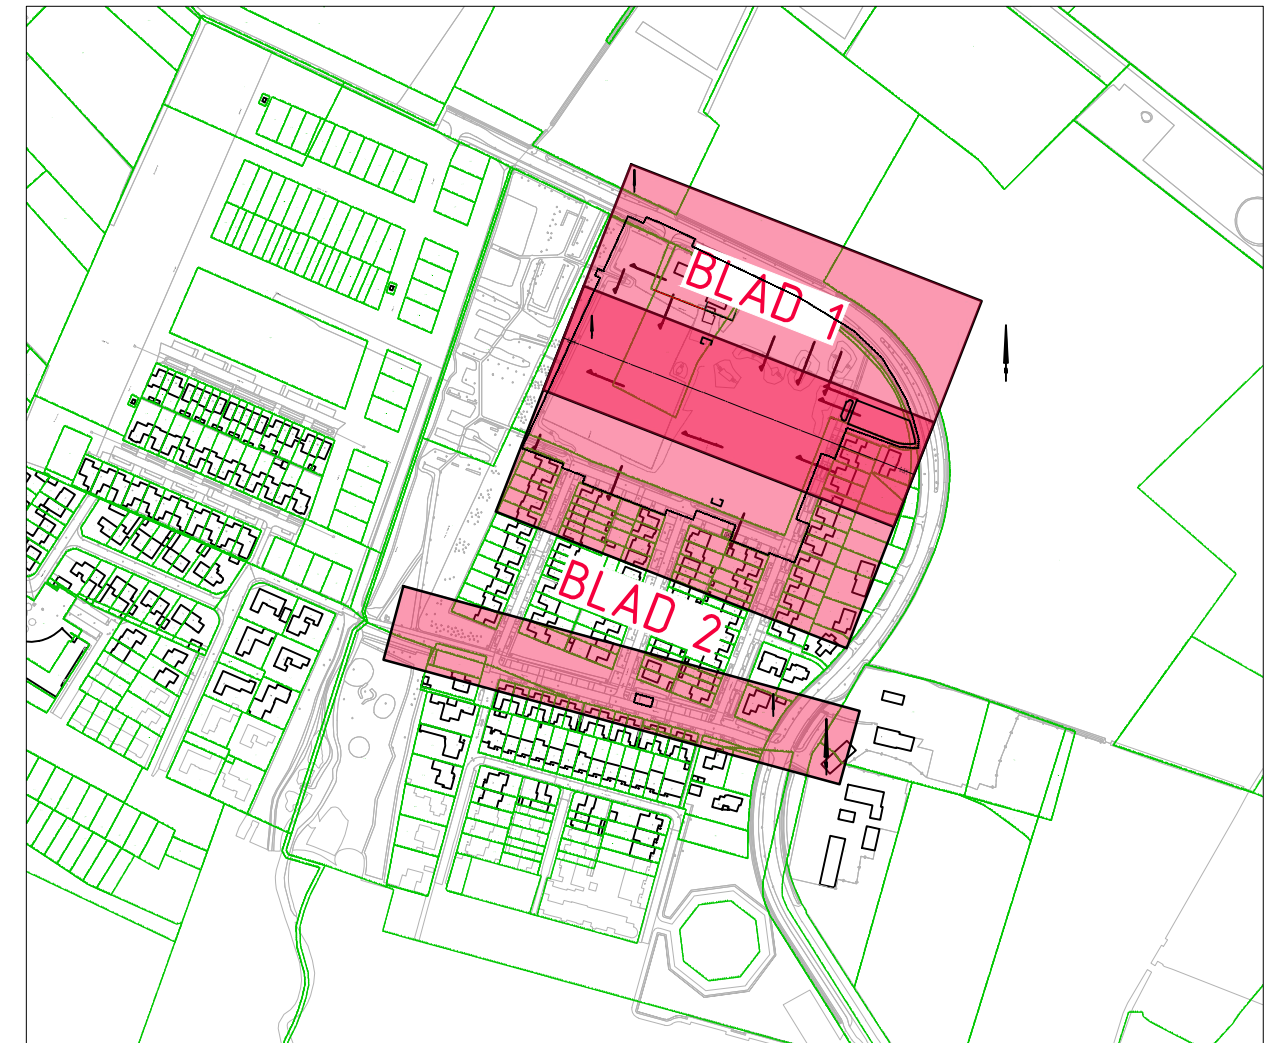

Gebouwlocatie en afmetingen ter indicatie, maten kunnen afwijken
Maten in meters, tenzij anders vermeld
Peilmaten in meters t.o.v. N.A.P., tenzij anders vermeld
Materialen in mm, tenzij anders vermeld
Diameters in mm, tenzij anders vermeld

ADCM Adviesbureau voor Civiele techniek, infrastructuur en Milieu
Rembrandtlaan 650
3962 AW Siedrecht
Telefoon: +31 184 677500
Email: algemeen@adcm.nl

Project	Den Bogerd deelgebied De lanen te Udenhout				Definitief
Opdrachtgever	GEM Den Bogerd C.V.				
Onderdeel	Situatie te maken werk Totaaloverzicht met inrichtingsplan woonrijp				
Rev.	Wijziging	Dat.	Get.	Acc.	Projectnummer
A	Uitritten en kavels verwerkt	20-09-2022	MP	RS	20210114
					Besteknummer
					Bijlagennummer
					Schaal
					1:500
					Bestandsnaam
			PvZ	RS	DWD
					18-07-2022
					20210114-035.dwg