


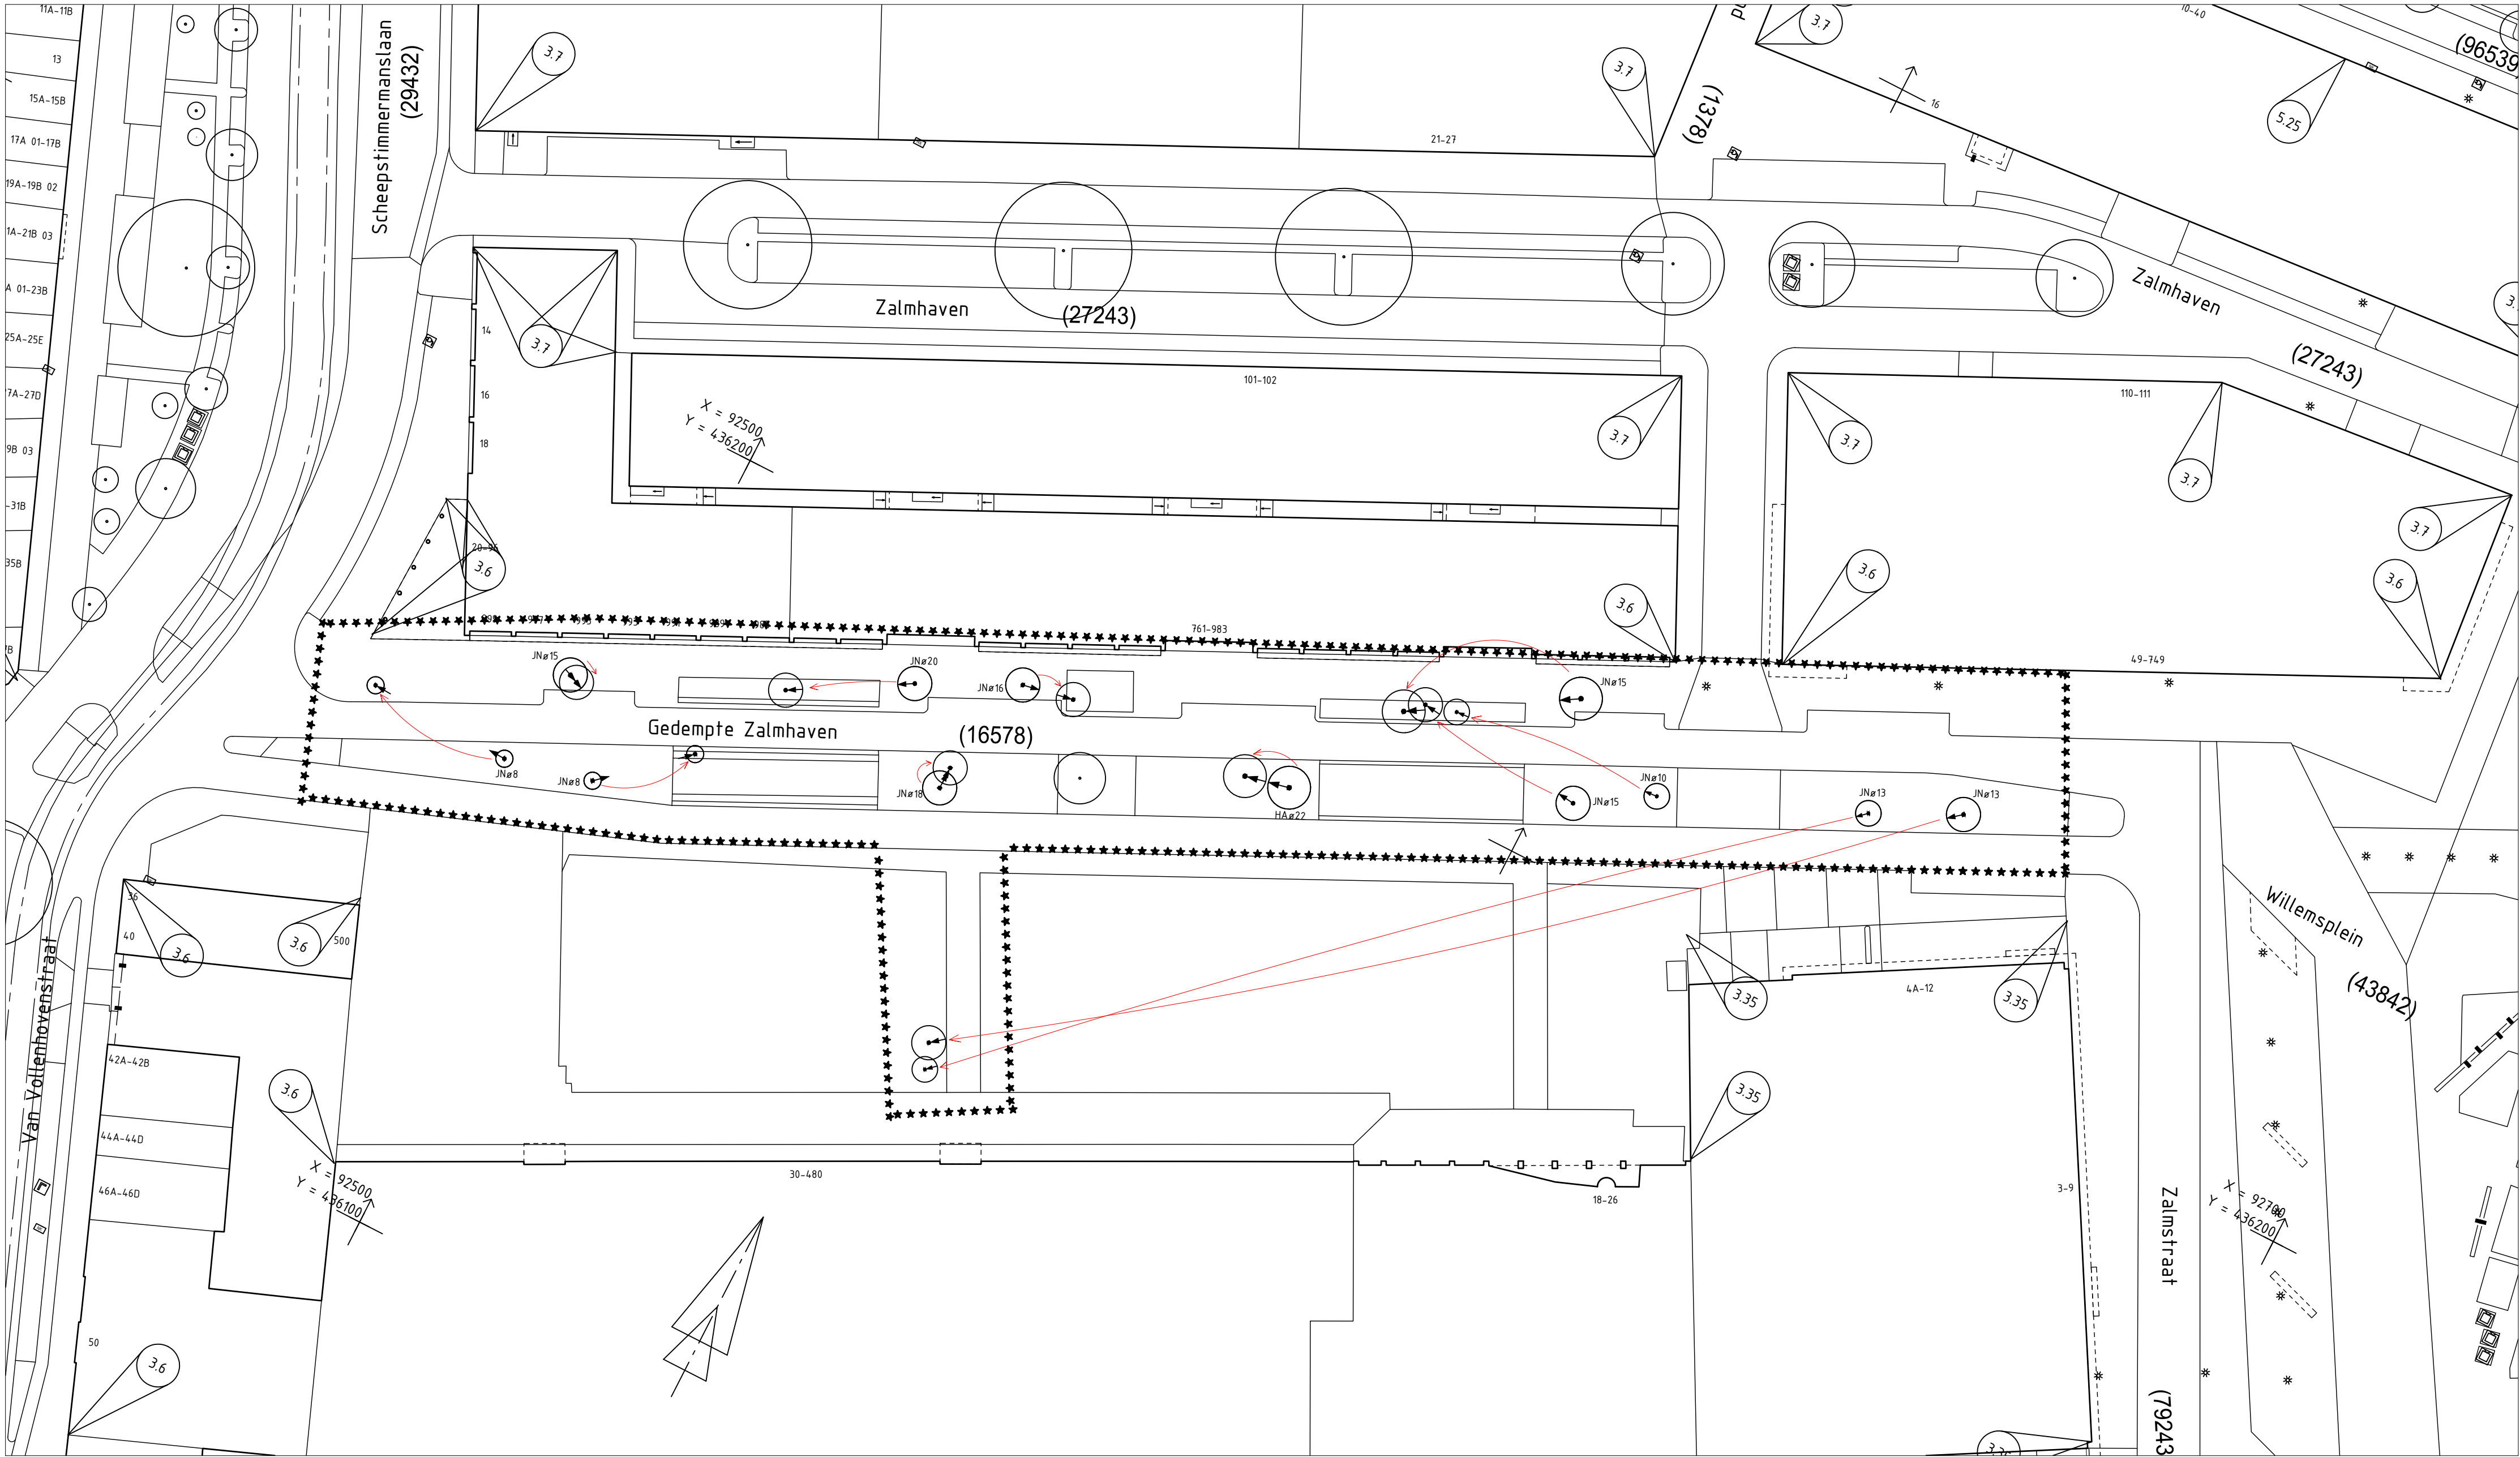

Opmerkingen

- Maten in meters, tenzij anders vermeld
- Peilmaten in meters t.o.v. N.A.P., tenzij anders vermeld
- Diameters in millimeters, tenzij anders vermeld

05101520m

Verklaring

bestaande toestand

bestaande kantopsluiting

best. toestand, die vervalt

te maken toestand

bestaand gebouw

best. gebouw dat vervalt

overbouwing

nieuw gebouw (gepland)

as

hekwerk

uitligtegrens

vastgestelde hoogte

tijdelijke hoogte

gemeentegrens

verkgrens

kredietgrens

water

talud

bestaande beschoeiing

nieuwe beschoeiing

bestaande as waterkering

best. as waterkering, die vervalt

nieuwe as waterkering

tijdelijke as waterkering

leidingstrook

spanmast/spanmaat met ov

paal voor signalisatie

verkeersbord

nutsbedrijfskast

geleiderail

kapverand/damwand

peilbuis

bouwnip te maken terrein

verplaatsen van

bestaande boom, kroon diameter indicatief (op schaal)

te planten boom, kroon diameter indicatief (op schaal)

te roeien boom, kroon diameter indicatief (op schaal)

te verplaatsen boom, kroon diameter indicatief (op schaal)

te verplaatsen boom planten, kroon diameter indicatief (op schaal)

te lichten boom, kroon diameter indicatief (op schaal)

plantschaal

solitair heester

bestaande beplanting

te planten beplanting

te roeien beplanting

bestaande bosplandsoen

te planten bosplandsoen

te roeien bosplandsoen

bestaand oeverbeplanting

te planten oeverbeplanting

te verwijderen oeverbeplanting

haag

te planten haag

te roeien haag

te verwijderen object

„werkgrens fase 1:“

„werkgrens fase 2:“

„werkgrens fase 3:“

wijzigingspijl

lichtmast

wandarmatuur / grondspot

hangarmatuur

Maten in meters

Stamdiameter/stamomtrek in cm

Van toepassing zijn:

“Standaard wegenbouwdetails”

Gemeente Rotterdam en bijbehorende

uitgangspunten

Versie

f			
e			
d			
c			
b			
a	T.b.v. aanvraag kapvergunning		03-10-2023
Versie	Omschrijving	Tekenaar	Datum
Bestandsnaam: 2023 09 26 Te Verplanten Bomen.dwg		Projectcode:	Verwijzing:

Gemeente Rotterdam

Stadsontwikkeling
Projectmanagement en Engineering
de Rotterdam
Wilhelminakade 179
Postbus 6575 3002 AN Rotterdam
www.rotterdam.nl/ingenieursbureau
Telefoon:
06 - 10578169
E-mail:
rp.versteeg@rotterdam.nl

Rotterdam Centrum

Stadsdriehoek
Gedempte Zalmhaven
Beplanting

Behoort bij:

Numer:

Documentsoort:

Geografische code:

Formaat: A2

Blad 1 van

Schaal: 1 : 500

1 bladen

Te verplanten bomen

Gekeurd:

Gecontroleerd:

Geautoriseerd:

10 - B - 2593

a

27-09-2023

Paraaf

Wijk/Projectcode • Soort • Volgnummer

10 - B - 2593

a

27-09-2023

Paraaf

Wijk/Projectcode • Soort • Volgnummer

K:\SOIR\STAD_PROJECTEN\CENTRUM\ZALMHAVEN - WNRP2_VOORBEREIDING\3_PROJECTRESULTATEN\TEKENINGEN\VOORLOP