

achtergevel noord

zijgevel west


voorgevel zuid

zijgevel oost

met bestand achterliggend keuzin binnendeuren zijn al voorzien van isolerende beglazing



bestaande voorzetwand

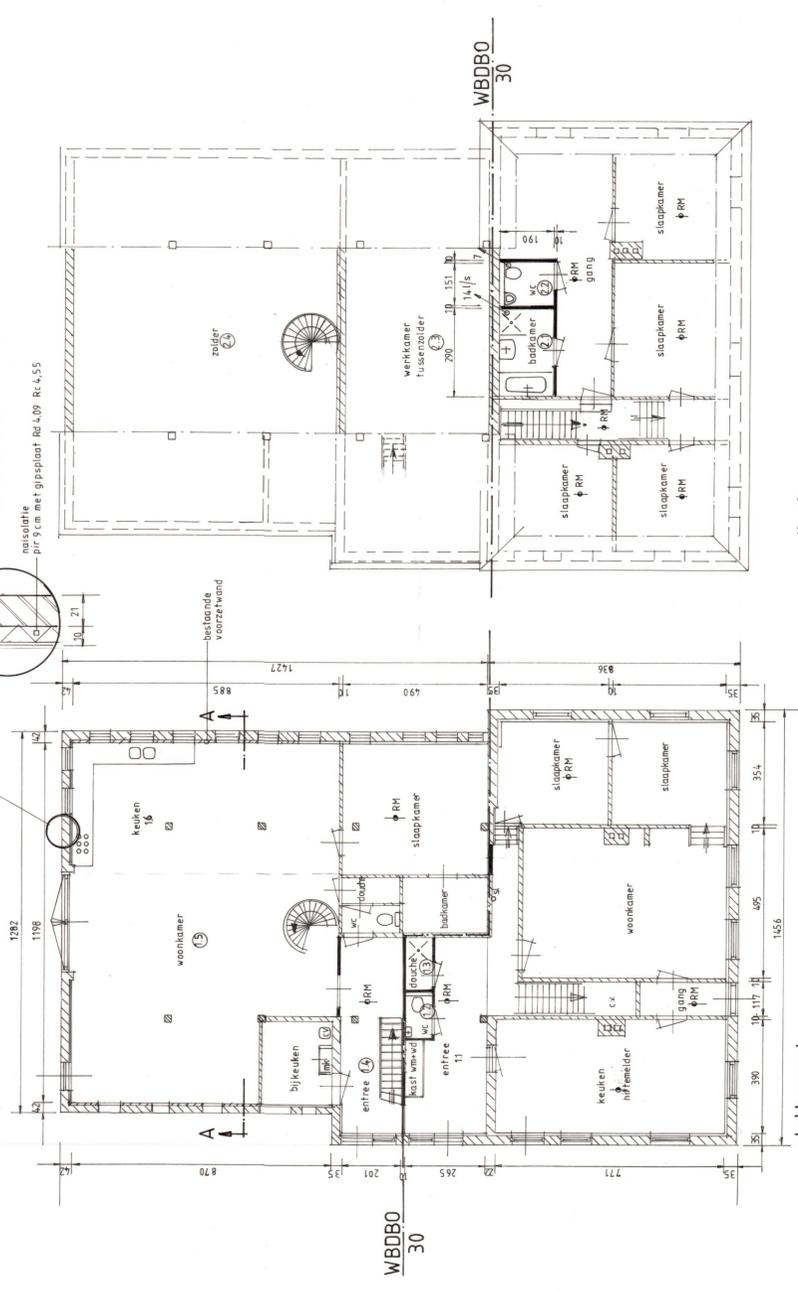

plattengrond

verdieping

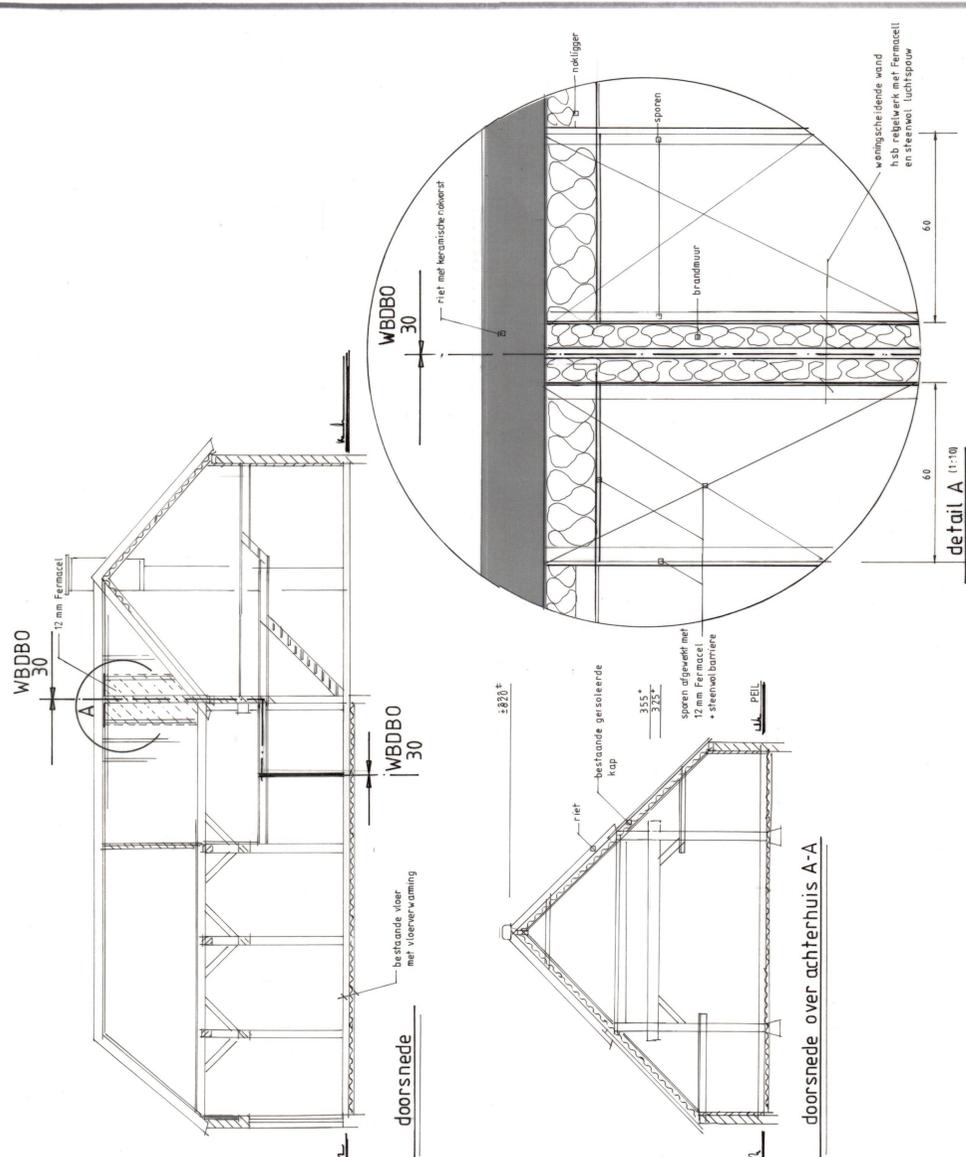

doorsnede

doorsnede over achterhuis A-A

inhoud boerderij 1702 m<sup>3</sup>  
na splitsing: 942 m<sup>3</sup>  
bestaande woongedeelte  
nieuw 760 m<sup>3</sup>



**KLEUREN- EN MATERIALENSCHEMA:**  
Wanden: Roodbruin  
Baksteen Roodbruin  
Wanden: Baksteen  
Dak: Keramische dakpan/riet Antraciet/natuur  
Kozijnen: Hout  
Deuren & Luiken: Hout  
Donkergroen

Overige details conform offerte overeengekomen

Statische berekeningen volgens opgave constructeur

plan tot woningsplitsing op perceel  
Lage Lochemseweg 7 te Warnsveld.

Oprachgever: Familie Jansen-Kooij  
7217 PK Warnsveld

06-16070625 aj.jansen@wv.com  
Schaal: 1:100 x 1:10  
Afm.: 700 x 1000  
Datum: 9-12-2022 21-1-2023

**ventilatie**

nr	ruimte	naam huur	functie	in m <sup>2</sup>	vent. (dm <sup>3</sup> /s) voorziening	opp. benodigde gerealiseerde ventilatie

Rookrooster op minimaal 180 cm hoogte van vloer komen tocht  
overstapende deuren minimaal 1 cm lichtevoorspanning

**ventilatie**

nr	ruimte	naam	functie	in m <sup>2</sup>	opp. benodigde gerealiseerde

**BOUWBESLUIT ALGEMEEN**

- Baksteen legwerk t.p.v. vloer en wanden (bij plabond) legwerk t.p.v. doucheboek hoogte tot plafond.
- Toilet legwerk t.p.v. vloer en wanden tot 120 cm.
- Wandconstructies, tenzij anders vermeld plaatsen op 25 cm.
- Hoogteverschillen met bestaand rooster maximaal 2 cm.
- Hang en sluitwerk poliekeurmerk klasse 2.
- V. Ventilatievoorziening: Rooster Duo of rooster met volgens ventilatieschema
- Ø Rookmelder conform NEN 2555.