
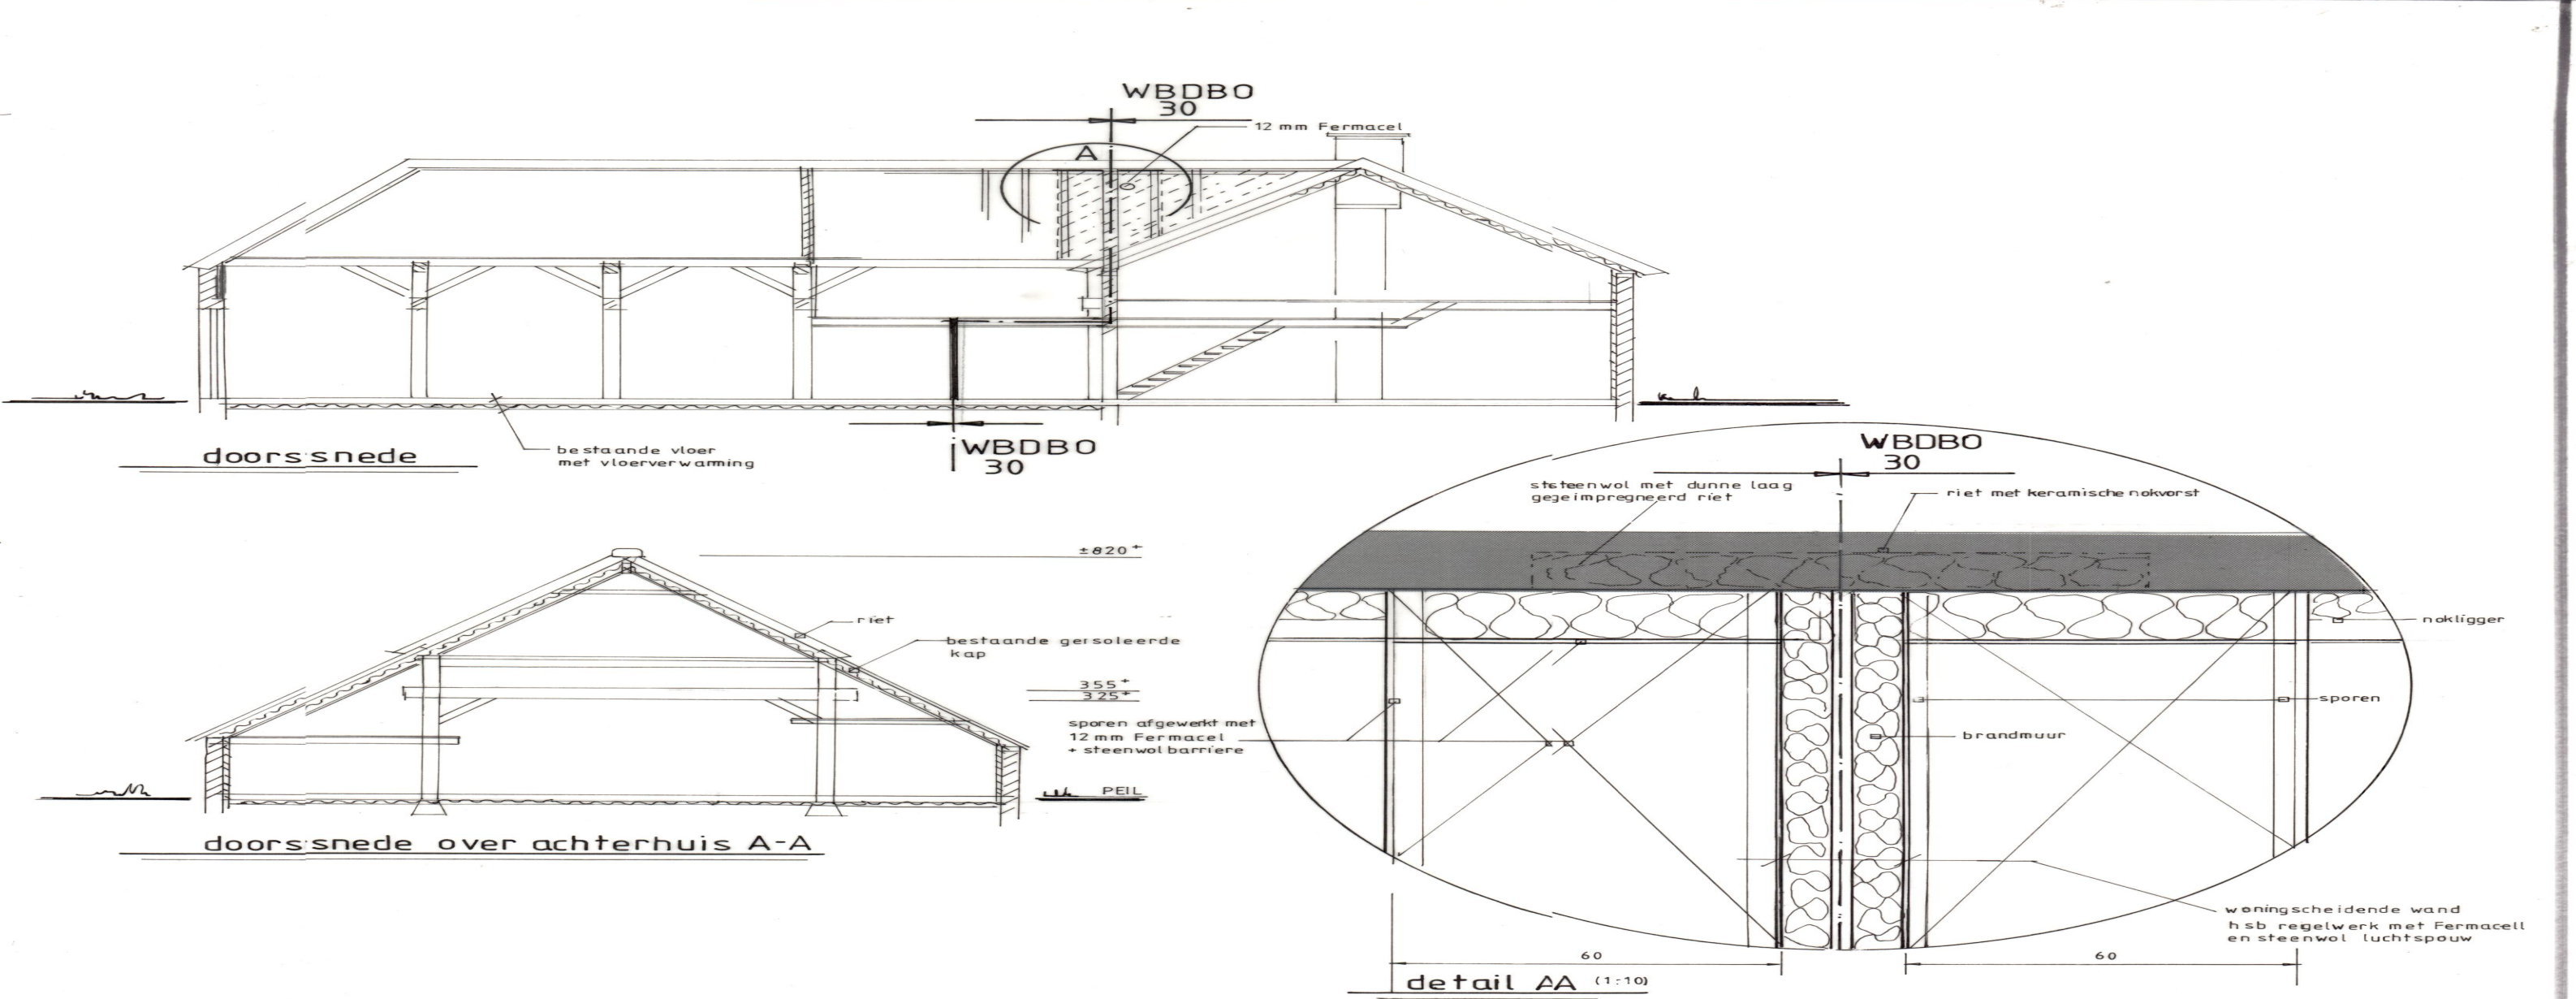


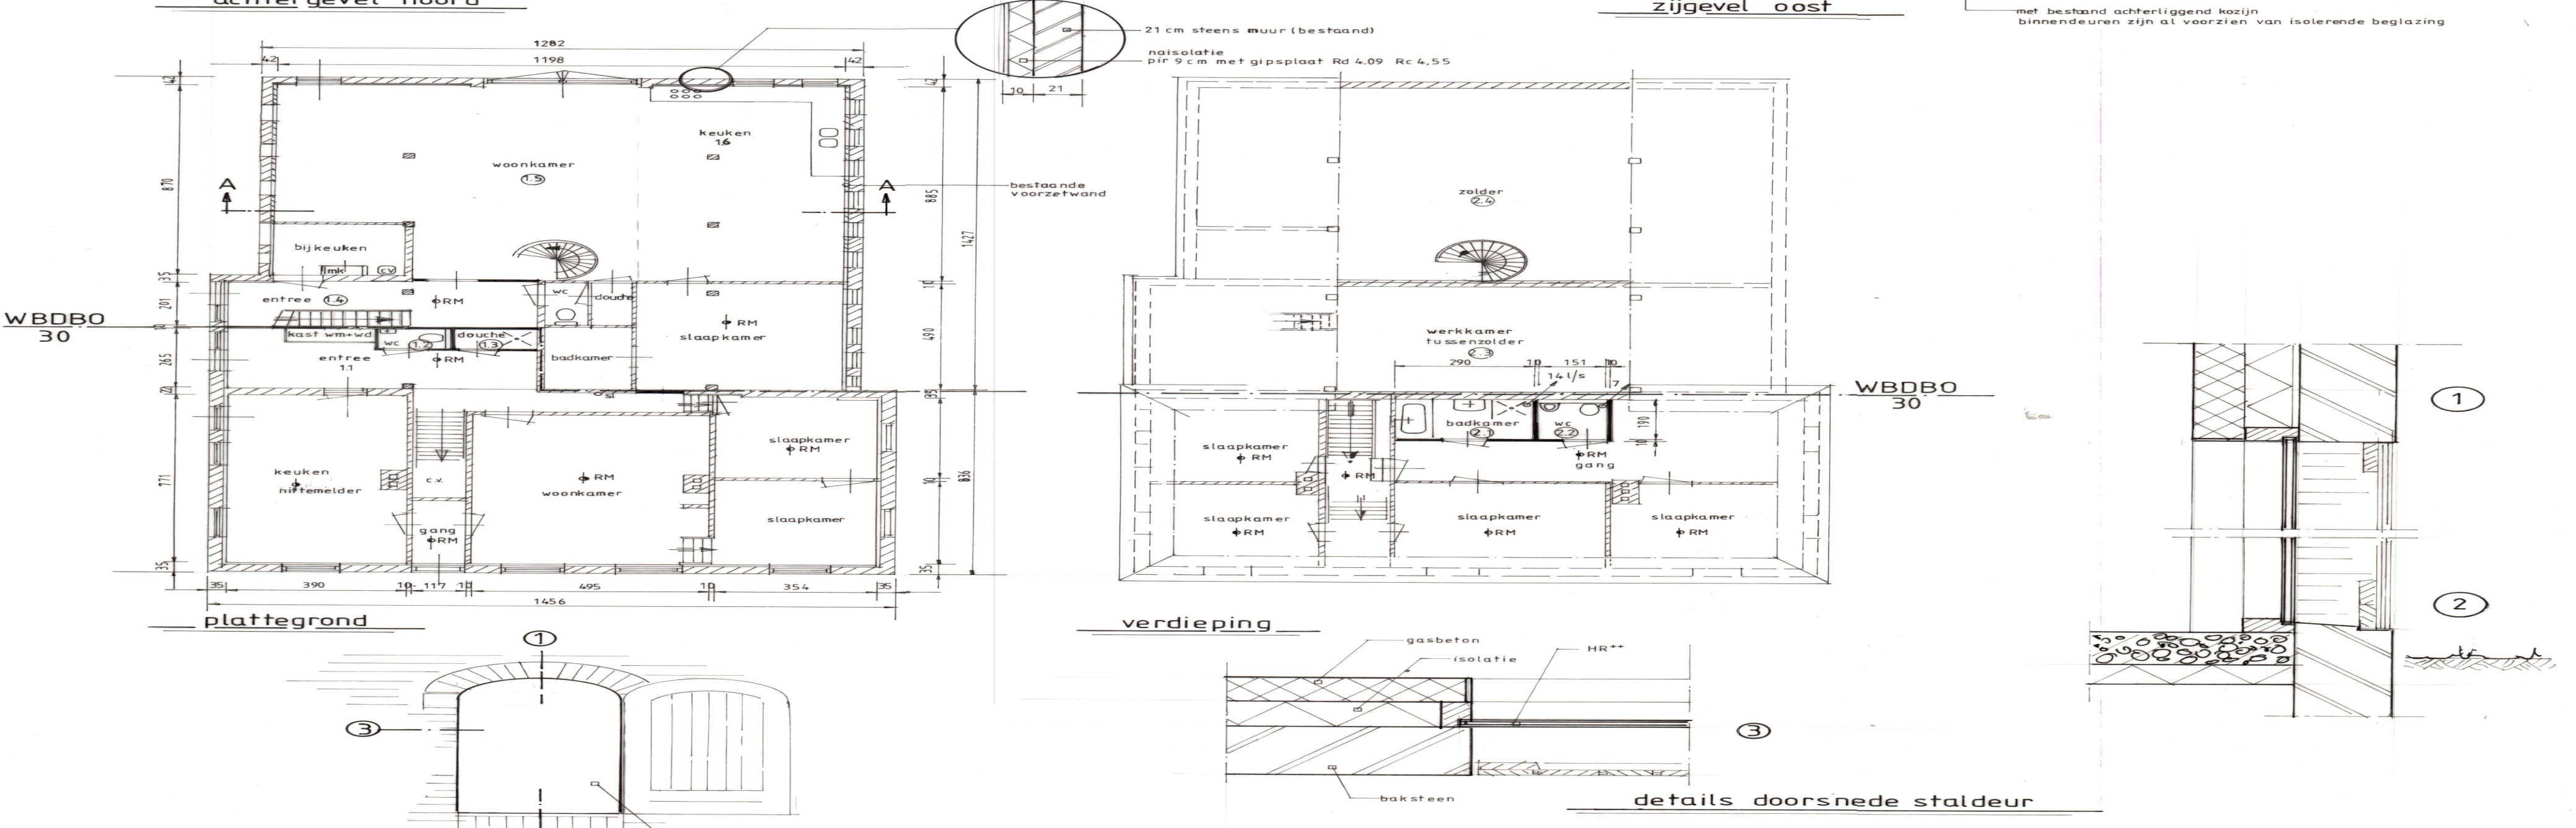

inhoud boerderij 1702m²
na splitsing:
bestaande woongedeelte 942m²
nieuw 760m²

BOUWBESLUIT ALGEMEEN

- Bachkamer tegelwerk t.p.v. vloer en wanden (tot plafond) tegelwerk t.p.v. douchehoek hoogte tot plafond
- Vloer tegelwerk t.p.v. vloer en wanden tot 120cm
- Wandcontactdozen, tenzij anders vermeld plaatsen op 25cm
- Ventilatorroosters en zijn inbouwroosters
- Hoogteverschil tussen vloer en wanden maximaal 2cm
- Hang en sluitwerk pk politiekeurmerk klasse 2

V Ventilatievoorziening: Rooster Duo of muurooster volgens ventilatieschema
B Roostermerk conform NEN 2555

nr	ruimte	naam	functie	opp. in m²	benodigde ventilatie in m³/h	benodigde ventilatie in m³/h	geïnstalleerde ventilatie in m³/h
KLEUREN- EN MATERIALENSHEMA:
Wanden: Baksteen Roodbruin
Dak: Keramische dakpan/riet Antraciet/natuur
Kozijnen: Hout Crème wit
Deuren & Luiken: Hout Donkergroen
Overige details conform offerte overeengekomen
Statische berekeningen volgens opgave constructeur
Onderwerp: plan tot woningsplitsing op perceel
Laage Lochemseweg 7 te Wamsveld.
Opdrachtgever: Familie Jansen-Kooij
7217 PK Wamsveld 06-16070625 aj.jansen@wv.com
Datum: 9-12-2022 Schaal: 1:100 1:100
1:100 1:100 1:100 1:100