



# Rodenrijsestraat

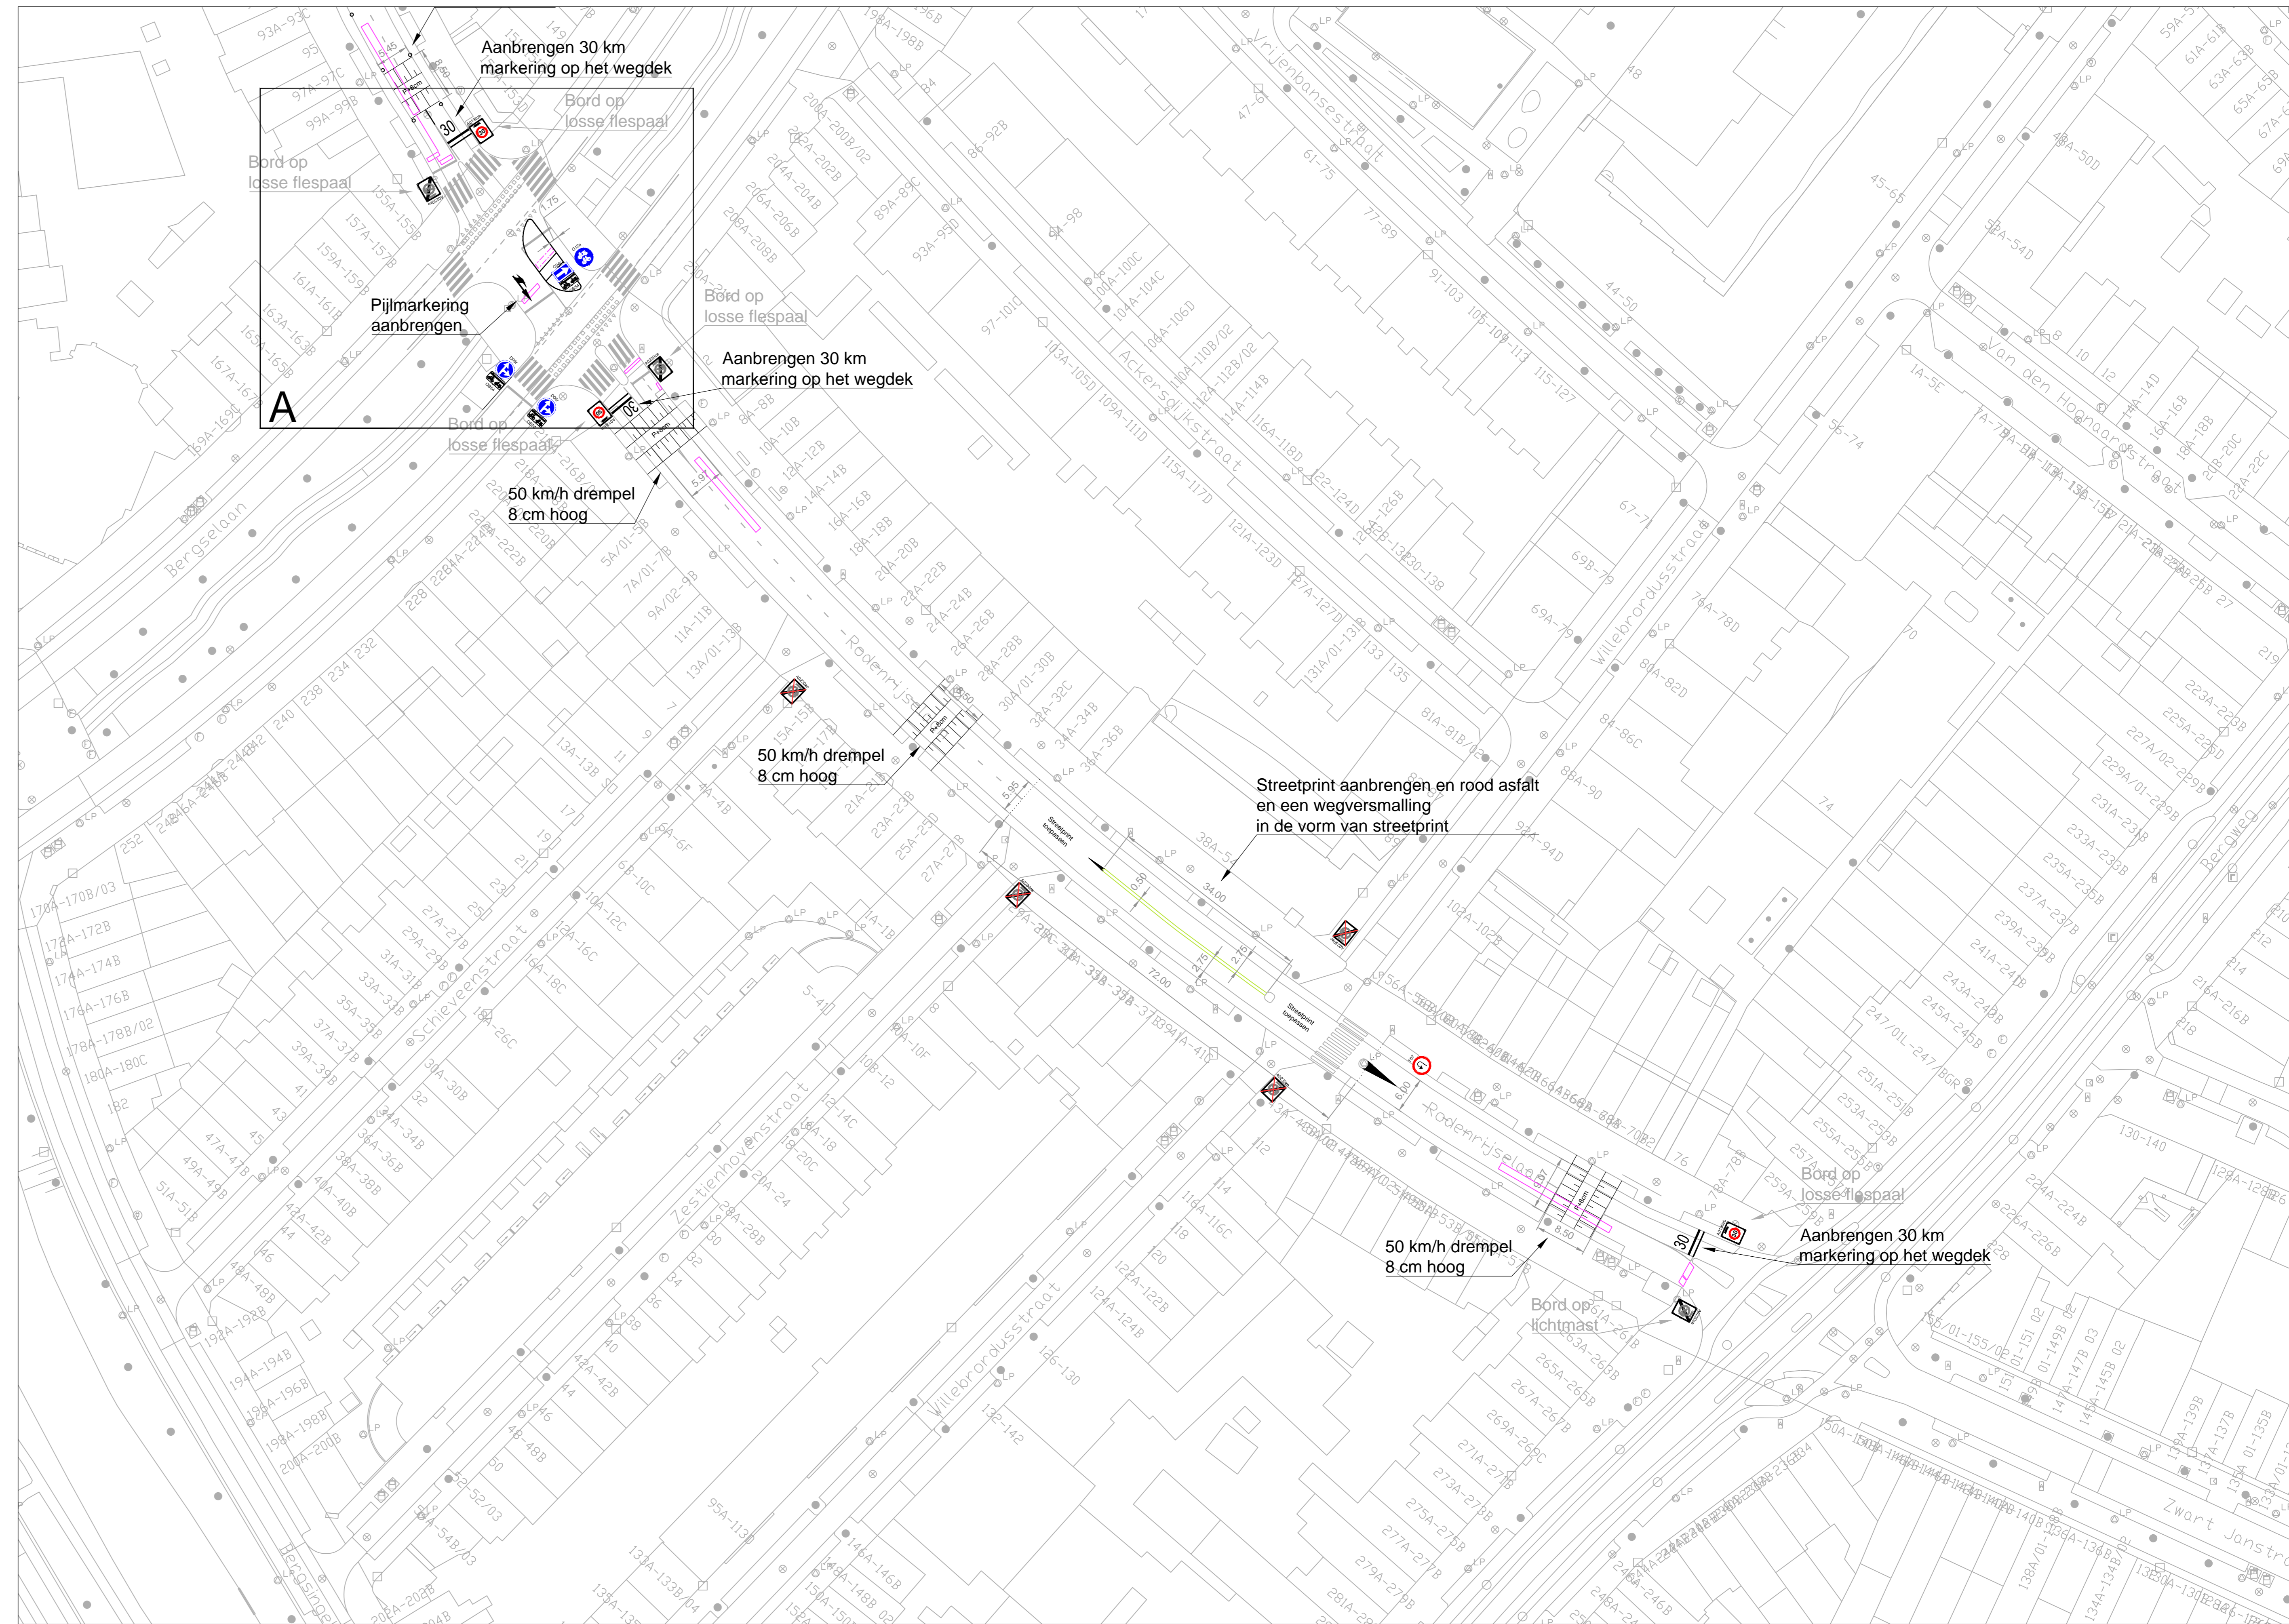

# Rodenrijsestraat



## detail A knip Bergselaan

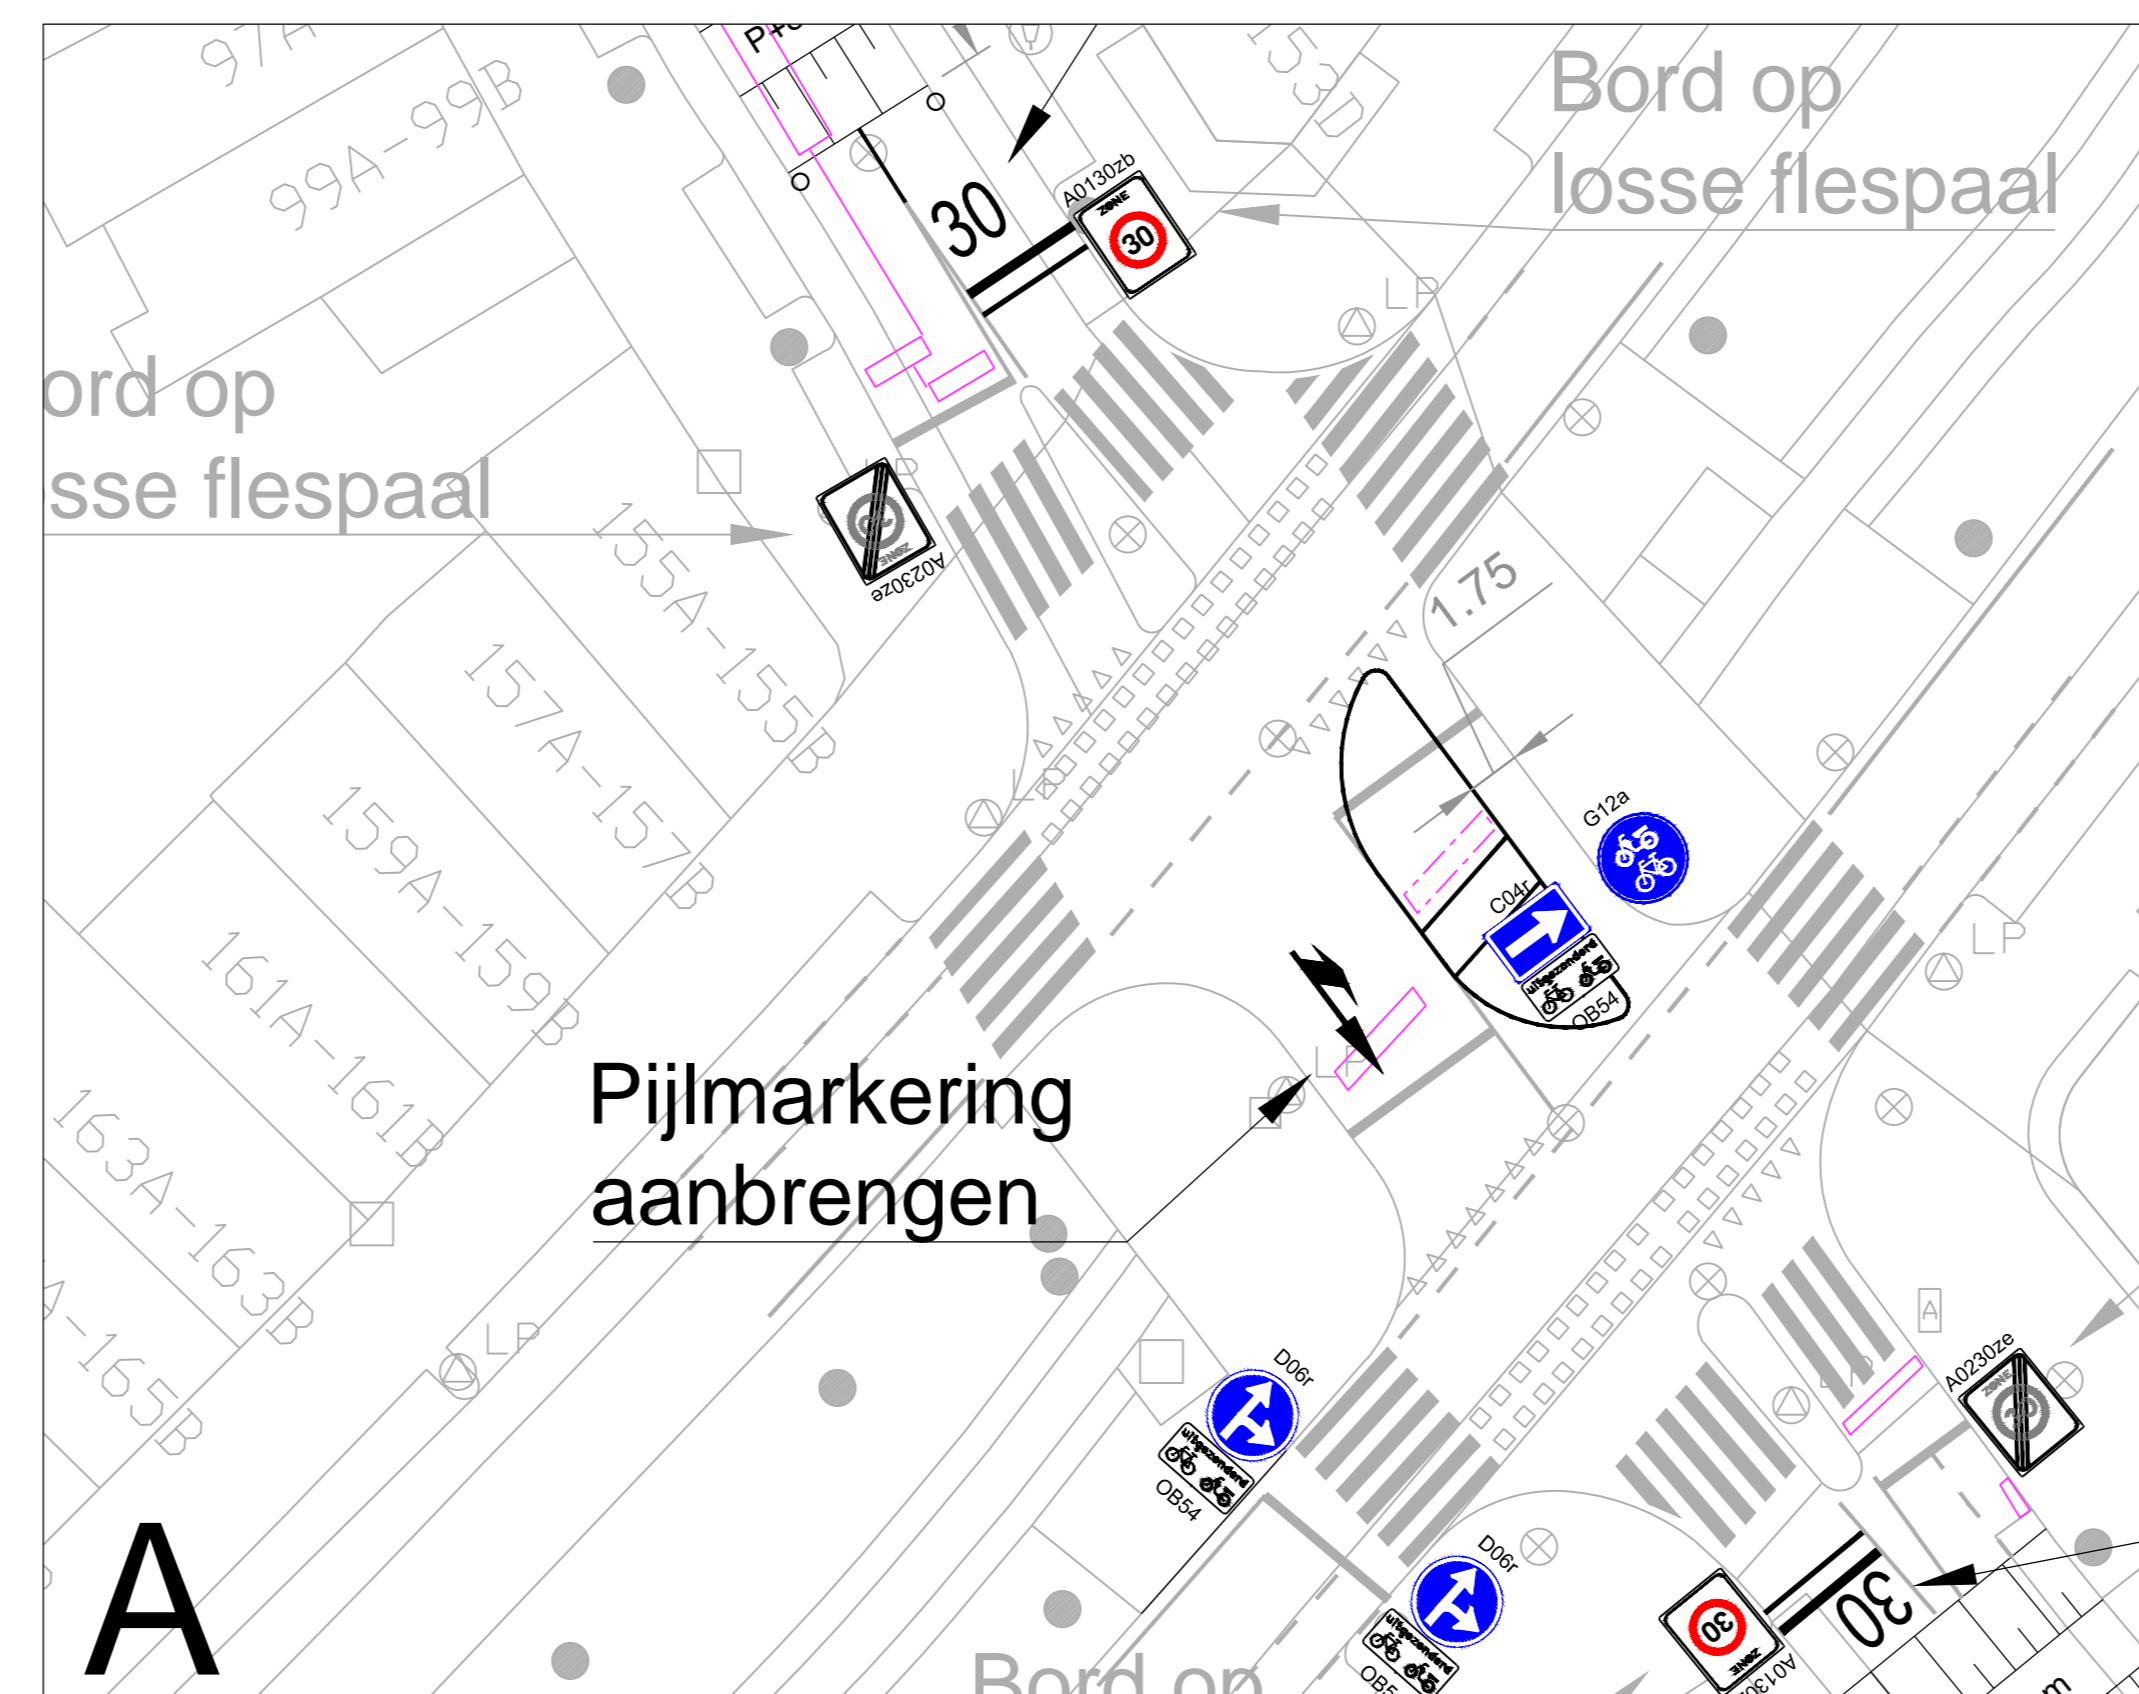

## Verklaring

- nieuw te plaatsen RVV bebording
- bestaande RVV bebording
- te verwijderen bord
- projectgrens
- te verplaatsen lichtmast
- invalidenoprit volgens Standaard Wegenbouw Detail
- detectielus
- drempel 50 km/u (SWD 1.2.12) hoogte 8cm
- maatvoering in meters

Akkoord Team Operere Ruimte - voorzitter:	J. Malens	12-07-2023	3
Akkoord Stadsontwikkeling - projectmanager:	M. Nijnt	01-05-2023	3
Akkoord Stadsontwikkeling - manager operationeel werken gebied:	J. Malens	14-09-2023	4
Vastgesteld Stadsontwikkeling - gebiedscoördinator:	C. de Groot		
	Gemaakt door	Datum	Versie