



Situatie

Gemeente : Leidschendam - Voorburg
Bouwplaats : Leidschendam
Bouwstraat : Doctor van Noortstraat 62 b, 2266 GZ
Kavelnummer :
Bestemmingsplan :
kad. gemeente : Stompwijk
sectie : C
nummer : 1827

Gemeente Leidschendam-Voorburg
Constructie gezien v
25-4-2023
Leidschendam-
Voorburg

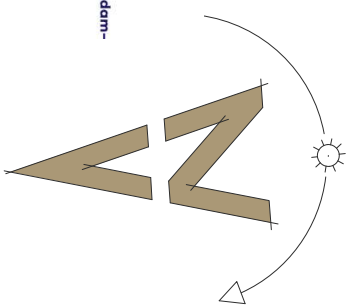

schaal 1 : 500

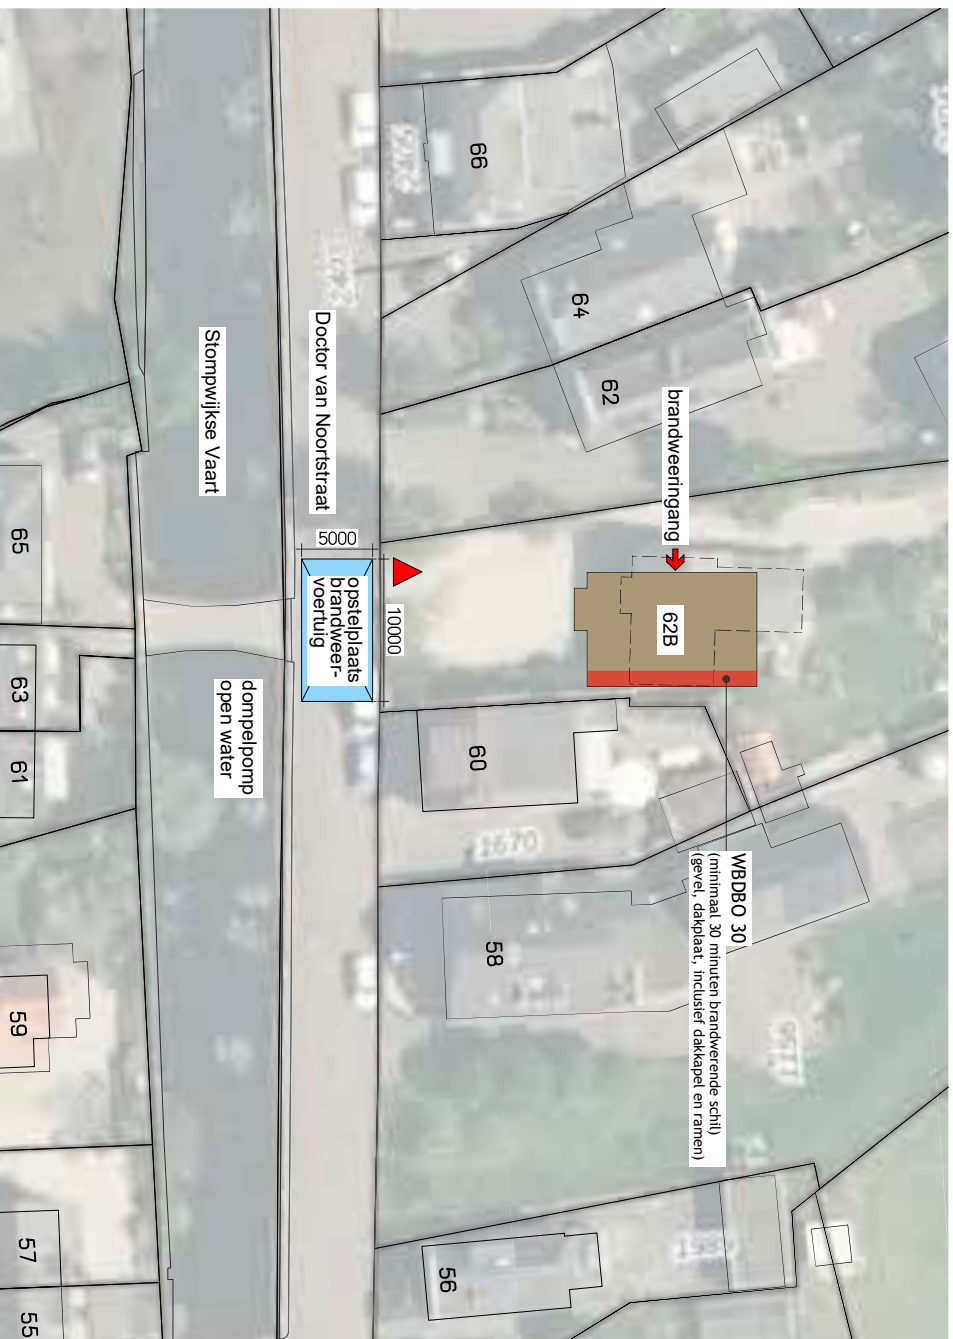

opdrachtgever



project
project no. : Nieuw te bouwen woonhuis
: SH22109

onderwerp
blad no. : Situatie met bluswatervoorzieningen
: SIT BWV

tekenaar : DVE
adviseur : PVA
schaal : 1:500
datum : 22-03-2023



SelektHuis Ontwikkeling BV
Hoorkantoor RIJSSEN
Postbus 180
7460 AD Rijssen
tel : 0548 - 537500




Vestiging MOORDRECHT
Amstelveen 14
2841 LZ Moordrecht

**Behoort bij besluit van B & W
van Leidschendam-Voorburg**



Tekening / 3D-model is tevens beschikbaar als PDF / DWG / DXF / IFC bestand.

"EIGENDOM EN AUTEURSRECHT" : Alle schetsen, tekeningen en verdere gegevens blijven eigendom van SelektHuis Ontwikkeling BV, ongeacht in wiens handen zij zijn gesteld of zich bevinden.

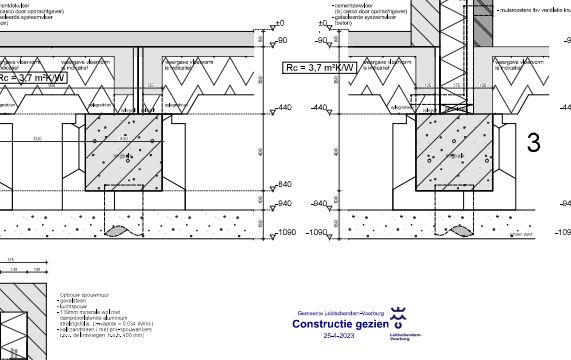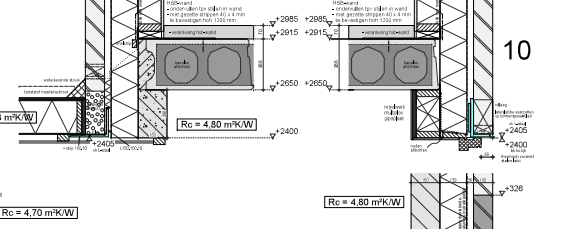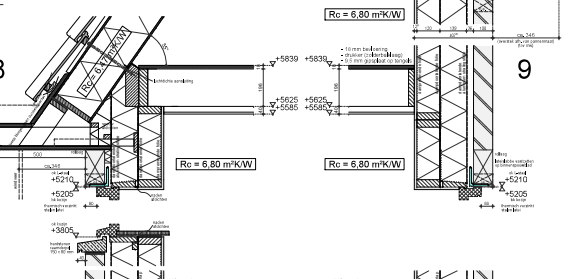




opdrachtgever	[REDACTED]
project project no.	: Nieuw te bouwen woonhuis : SH22109
onderwerp blad no.	: Constructie : 2


Behoort bij besluit van B & W
van Leidschendam-Voorburg

SelektHuis Ontwikkelaar
Hoofdkantoor RIJSS
0 9 3 1 9 8 5
7460 AD RIJSS
tel : 0548 - 5371

Behoort bij besluit van B & W
van Leidschendam-Voorburg

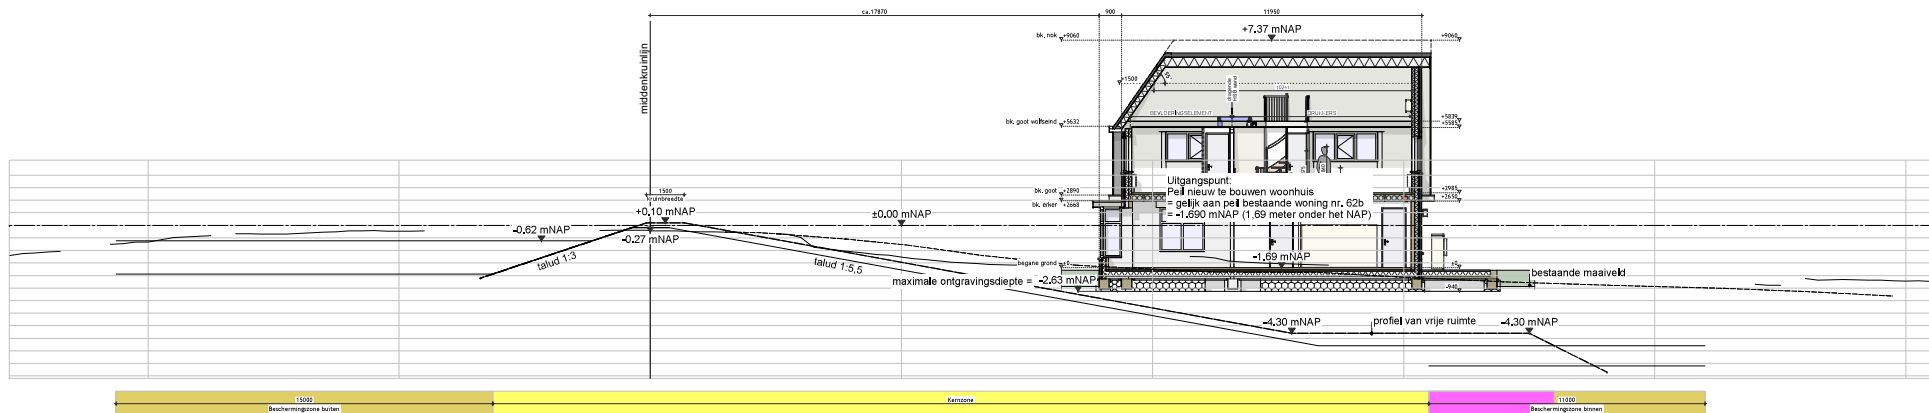


Dwarsprofiel t.o.v. profiel van vrije ruimte van de waterkering met maatvoering t.o.v. NAP (Legger_247-042-00065)
(Hoogheemraadschap van Rijnland)

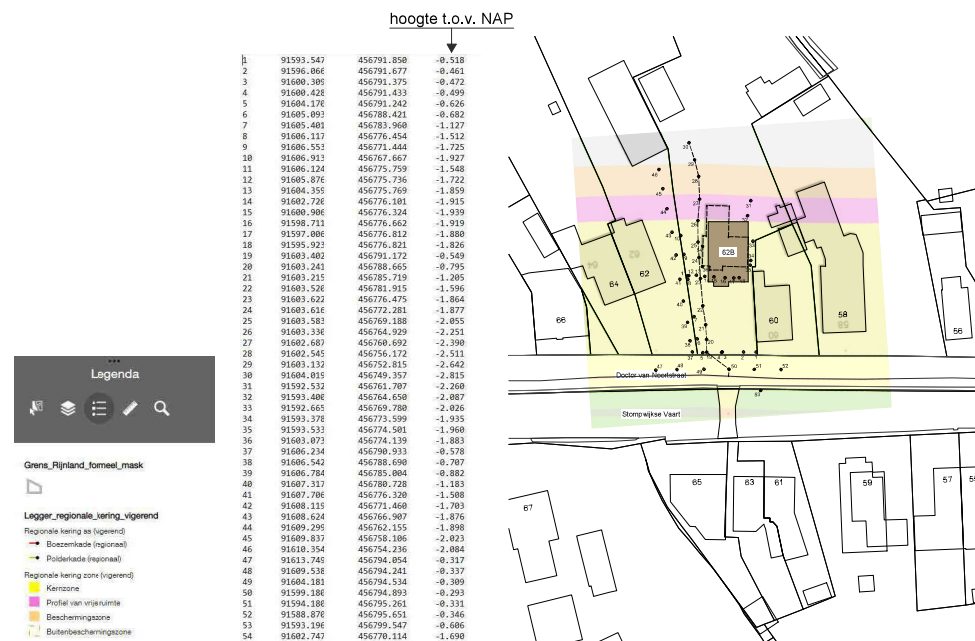

inmeetpunten bestaande maaiveld

Situatie met inmeetpunten bestaande maaiveld

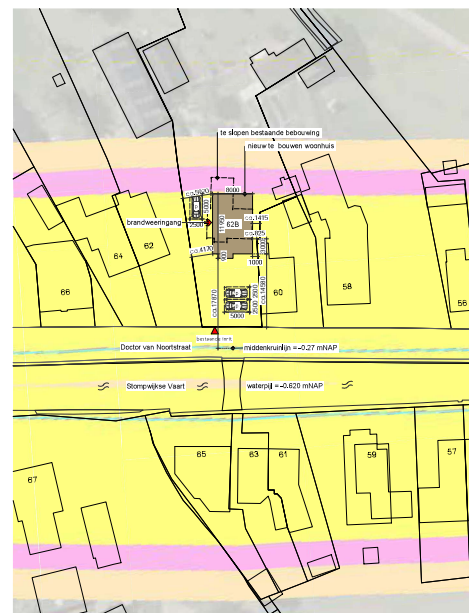


Situatie met legger regionale kering zone

Situatie

Gemeente : Leidschendam - Voorburg
Bouwplaats : Doctor van Noortstraat 62 b, 2244 GZ
Kantnummer :
Bestemmingsplan :
kad. gemeente : Stompwijk
sectie :
nummer : 1827

Uitgangspunt:
Peil nieuw te bouwen woonhuis
= gelijk aan peil bestaande woning nr. 62b
= -1,690 mNAP (1,69 meter onder het NAP)

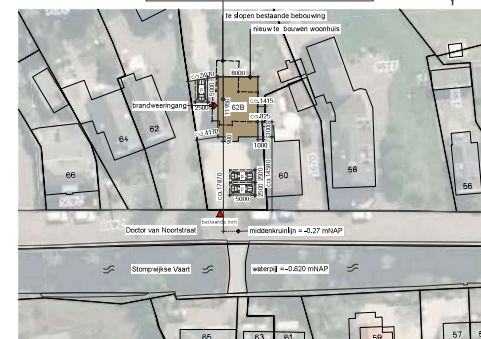

Situatie met luchtfoto

project	: Nieuw te bouwen woonhuis	
project no.	: SH22109	
onderwerp	: Dwarsprofiel t.o.v. profiel van vrije ruimte	
blad no.	: DP	Behoort bij besluit van B & W van Leidschendam-Voorburg 2021-1
tekstnaam	: DVE	
ad-hoc	: Pds	
schaal	: 1:100 / 1:500	
datum	: 22-03-2023	

Tekening / 3D-model is tevens beschikbaar als PDF / DWG / DDT / IFC bestand.

h/b = 594 / 841 (0.50m2)

Allplan 2022