




G1	vooraanzicht
1:100	

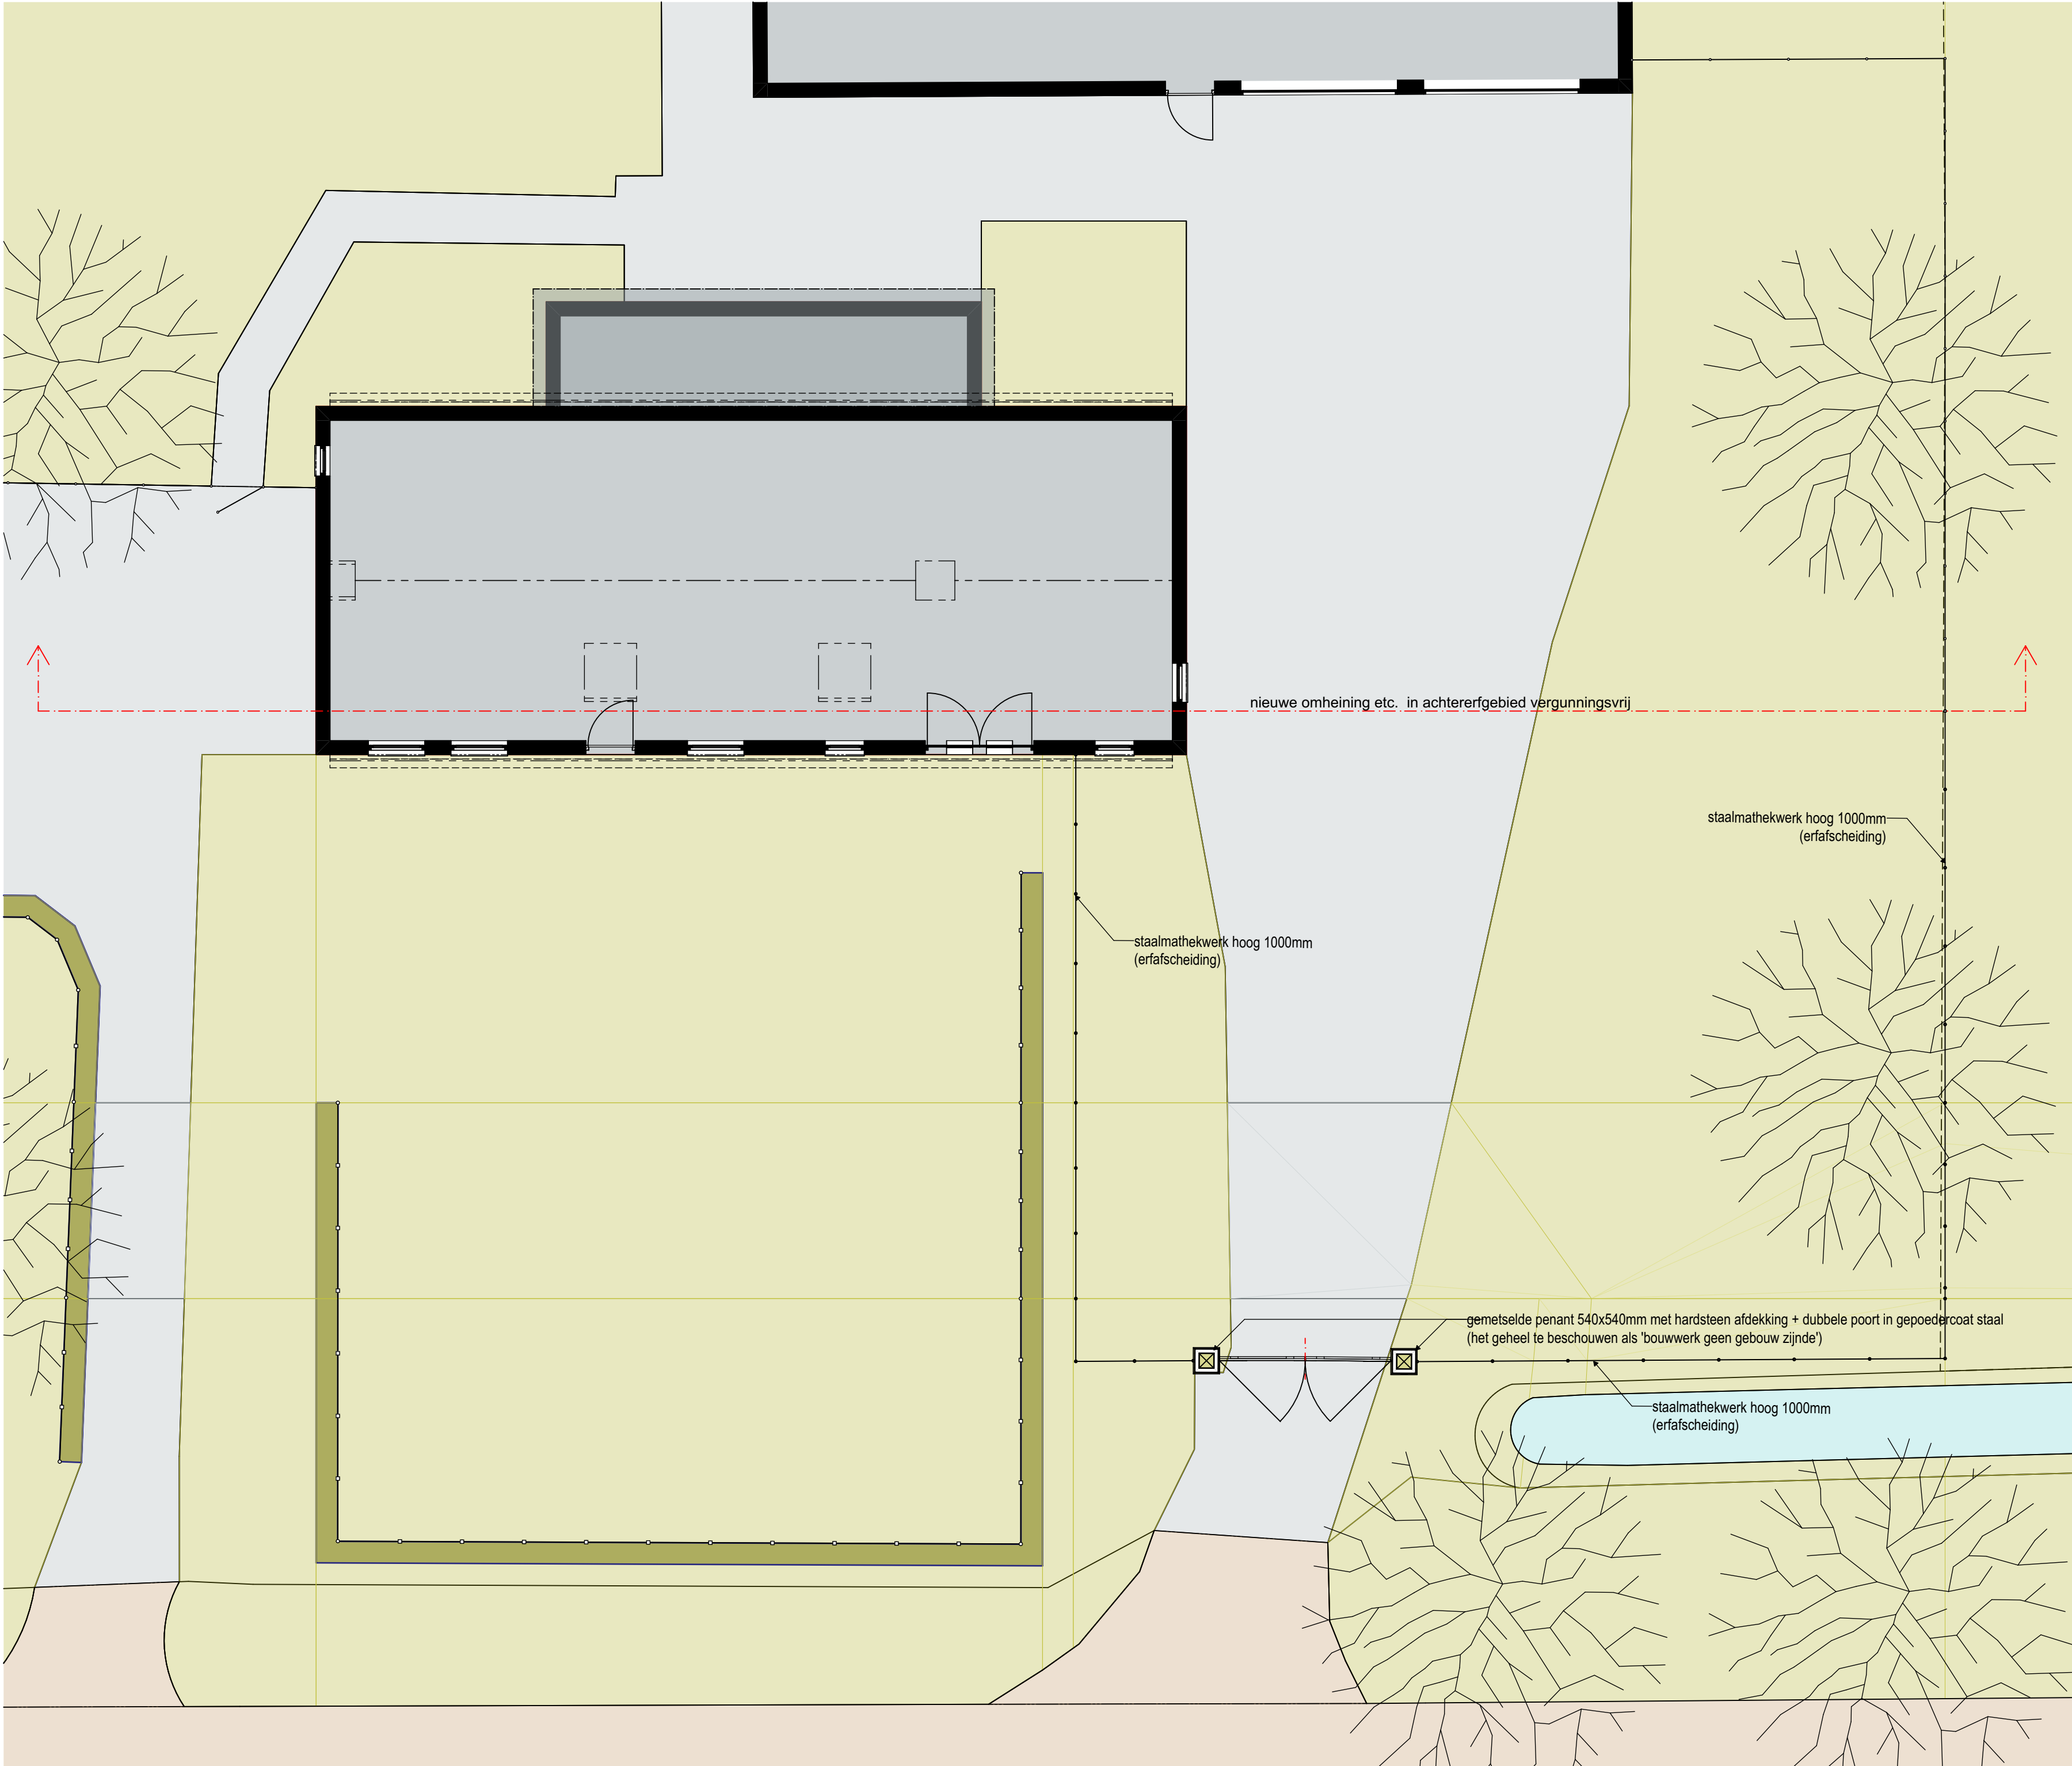


0.	begane grond nieuw
1:100	



	23023 - variant staal geschilderd overzicht
1:2,86	



	23023 - variant staal geschilderd detail
1:2,86	

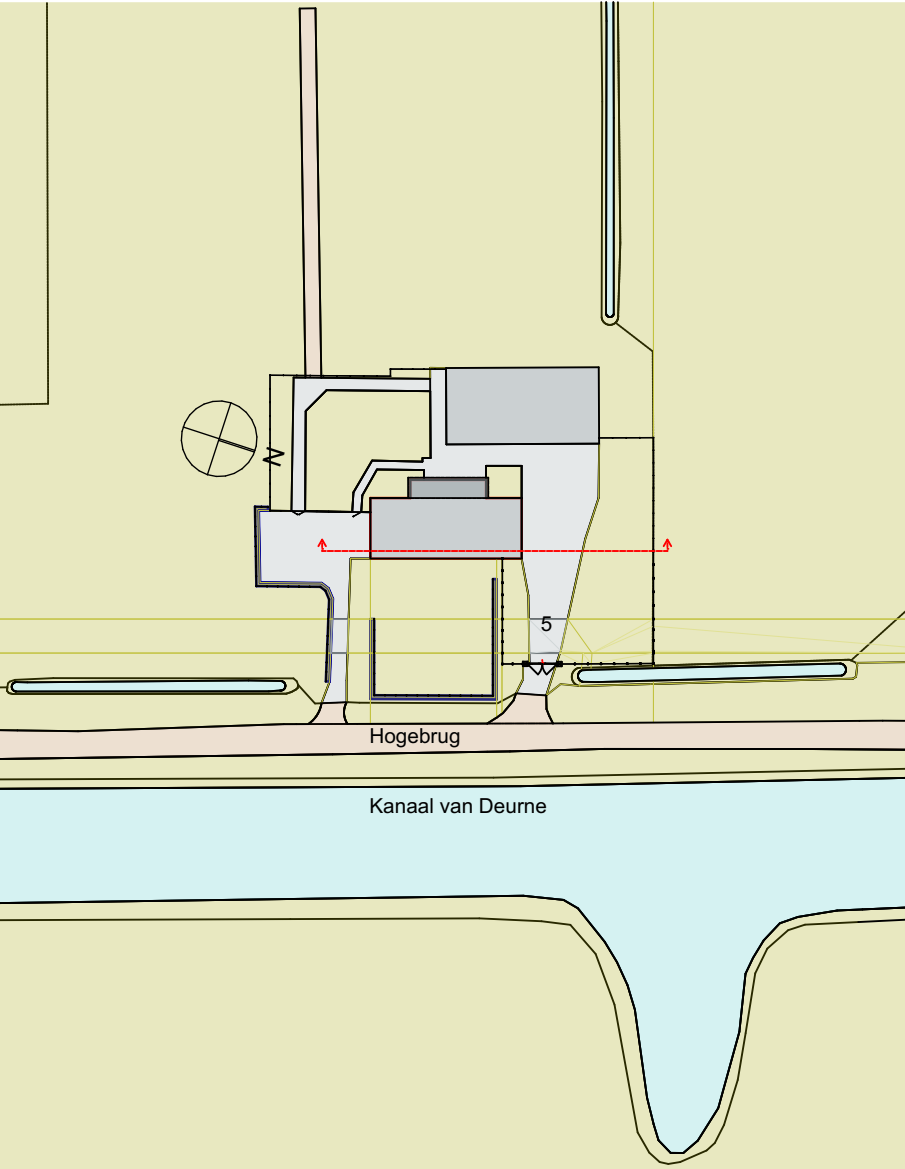

SIT	situatie
1:1000	