
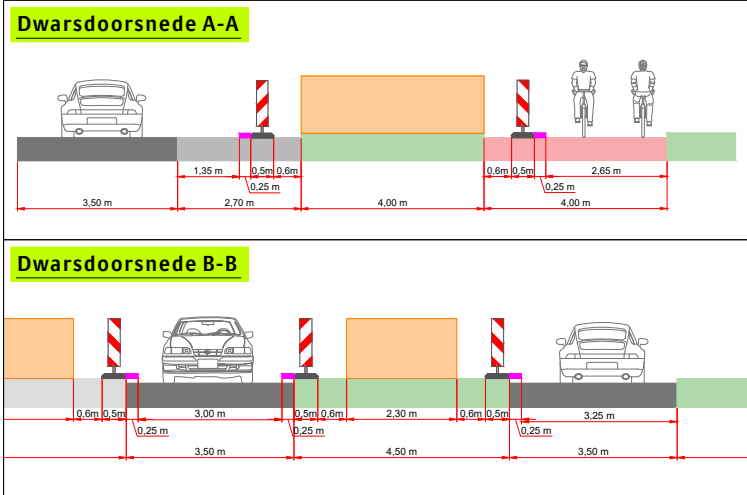


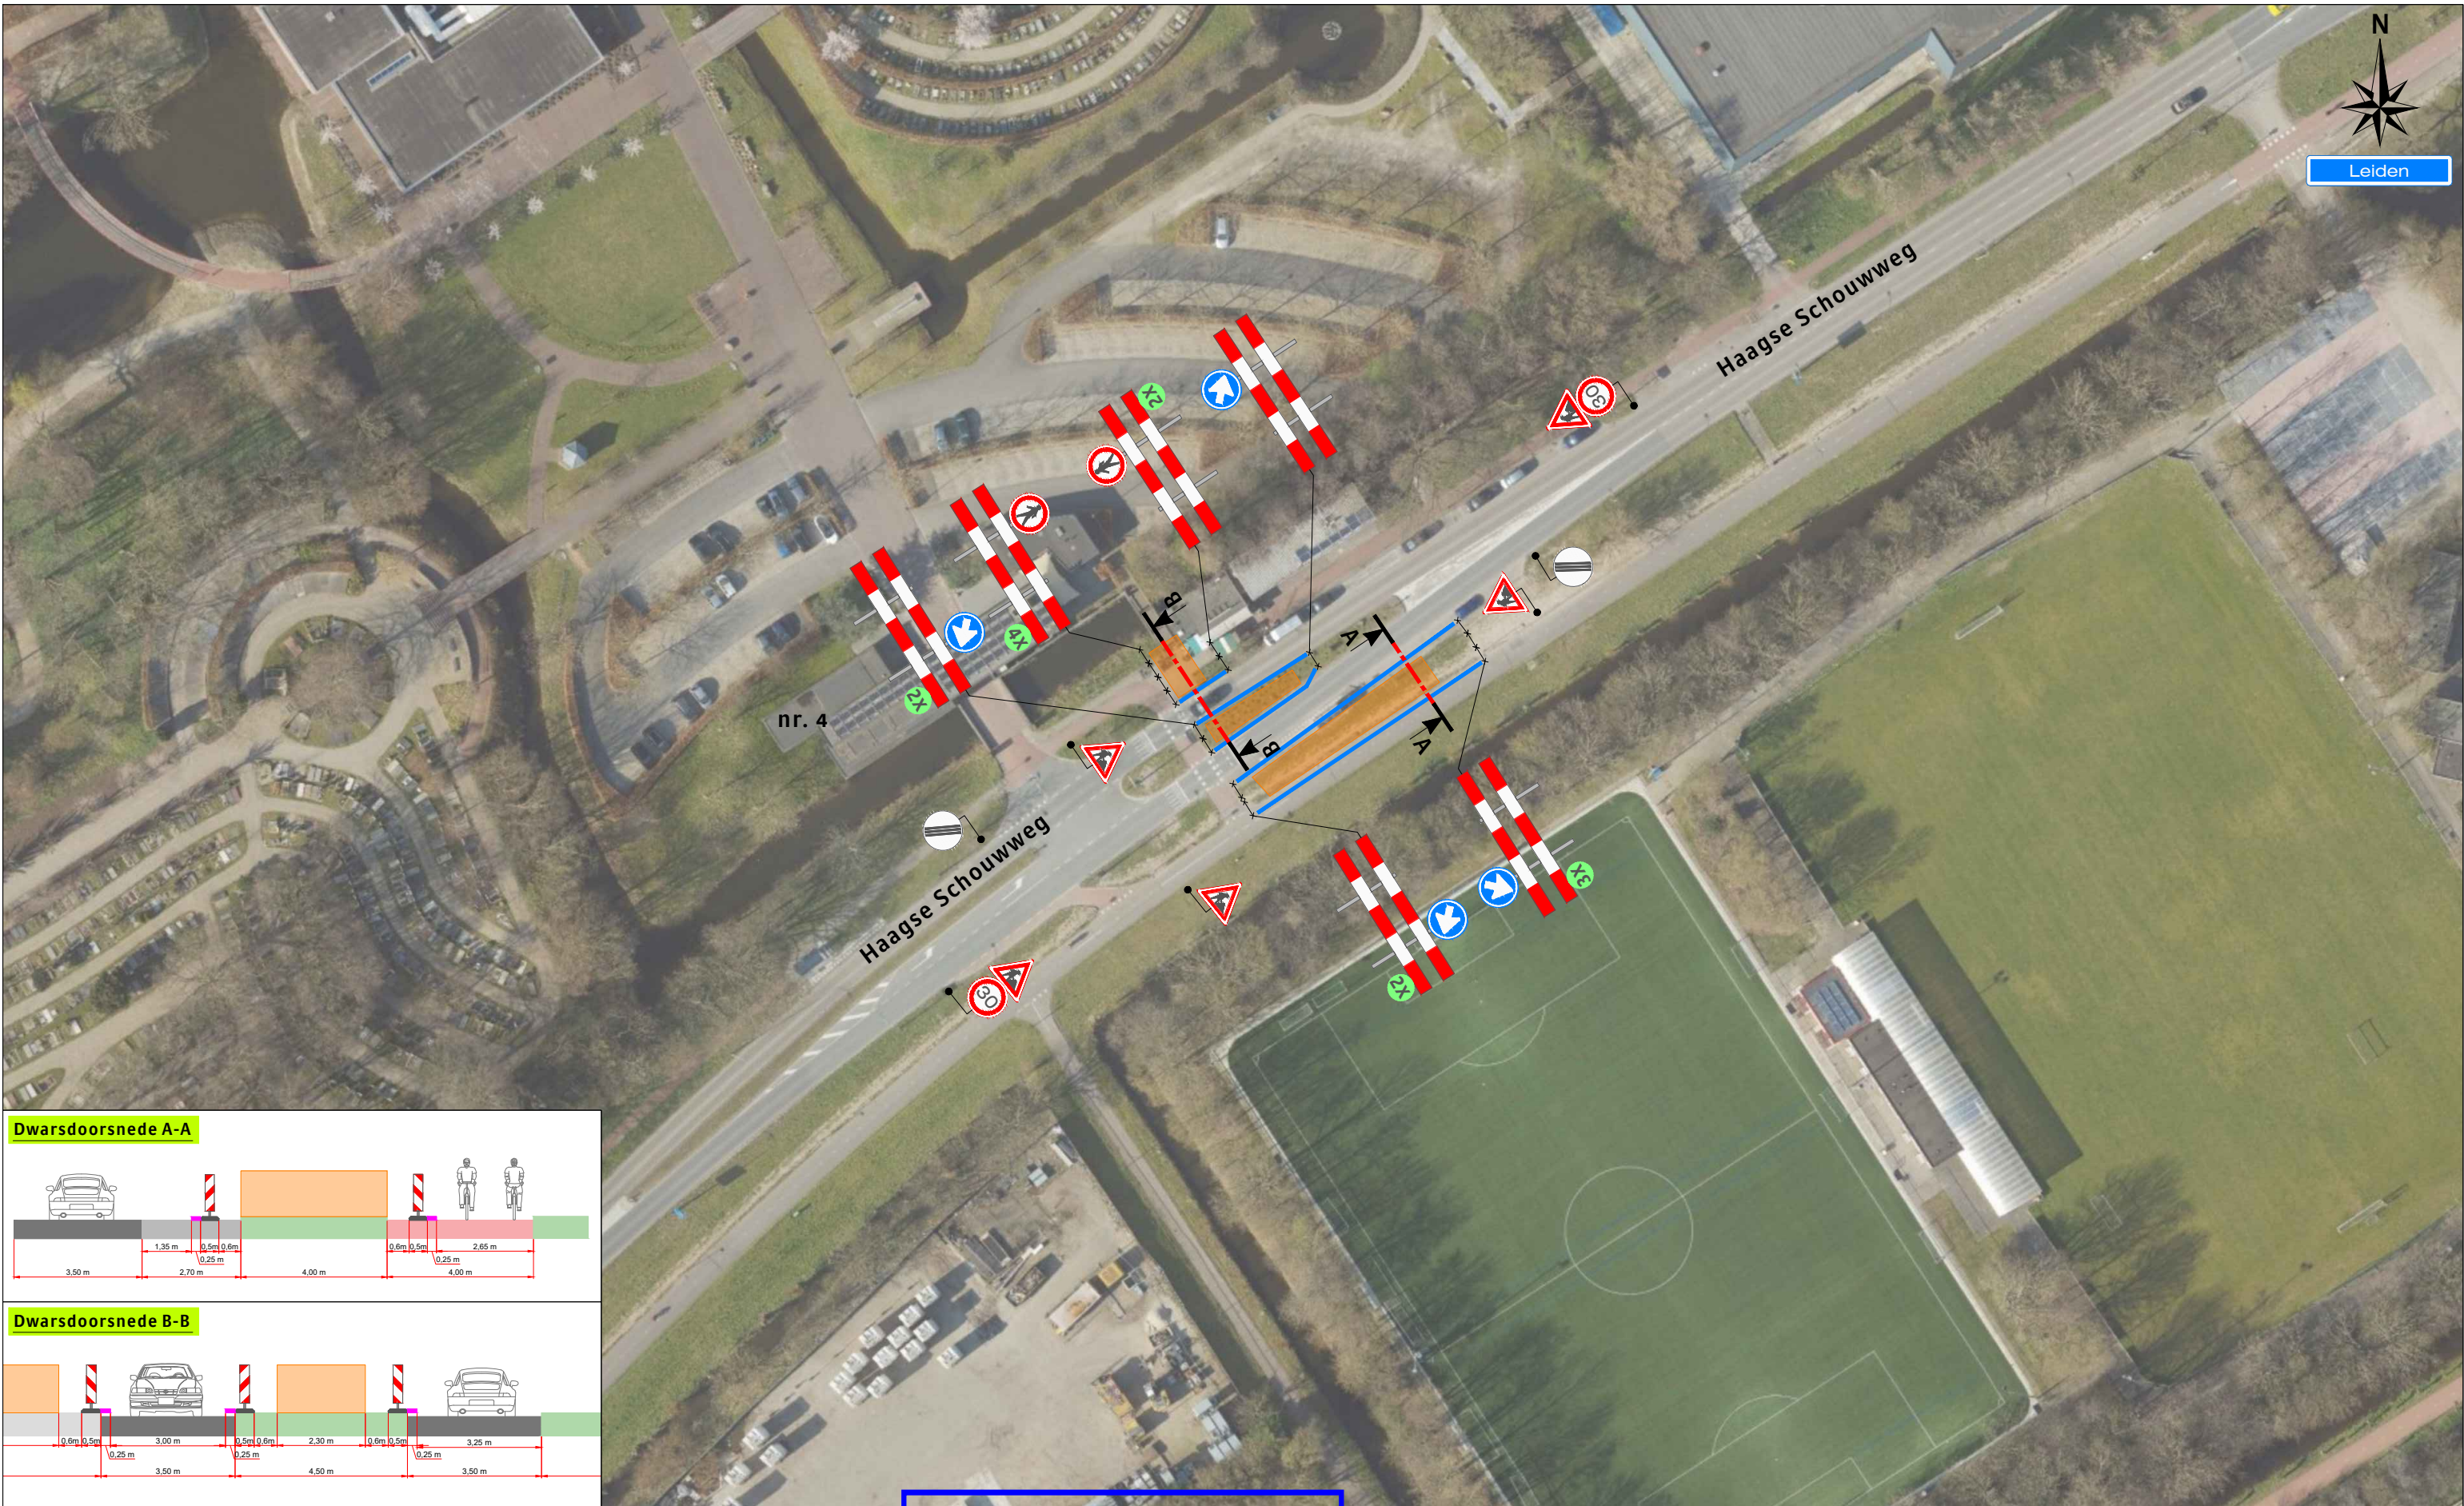



Legenda

Werkruimte
Bakens (ca. 150 m)

Behoort bij beschikking van
Burgemeester en Wethouders
van Leiden

Z23/3581852

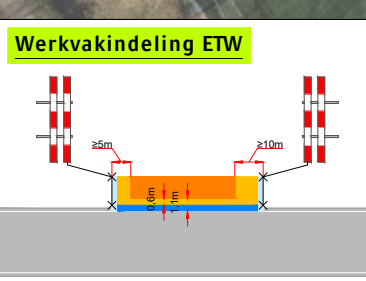

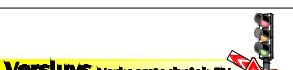Opdrachtgever:		Project:	
		Haagse Schouwweg 10b te Leiden	
		Onderdeel: Verkeersmaatregel	Afstand VRI: ...
		Aard werkzaamheden opdr.gever:	 K54368
		Getekend : D.B. van der Waal	Datum : 22-09-2023
		Gecontroleerd : H. Abarkan	Datum : 22-09-2023
		Referentienr. :	Tekeningnummer:
		Formaat: A3	123-04256
		Schaal: nvt	Status: Concept
Bodegraven - Edg - Rotterdam - Vilfhuzen		Plaatsing conform CROW 96a en 96b - Conflicterende bebording / bewegwijzering afdekken	