


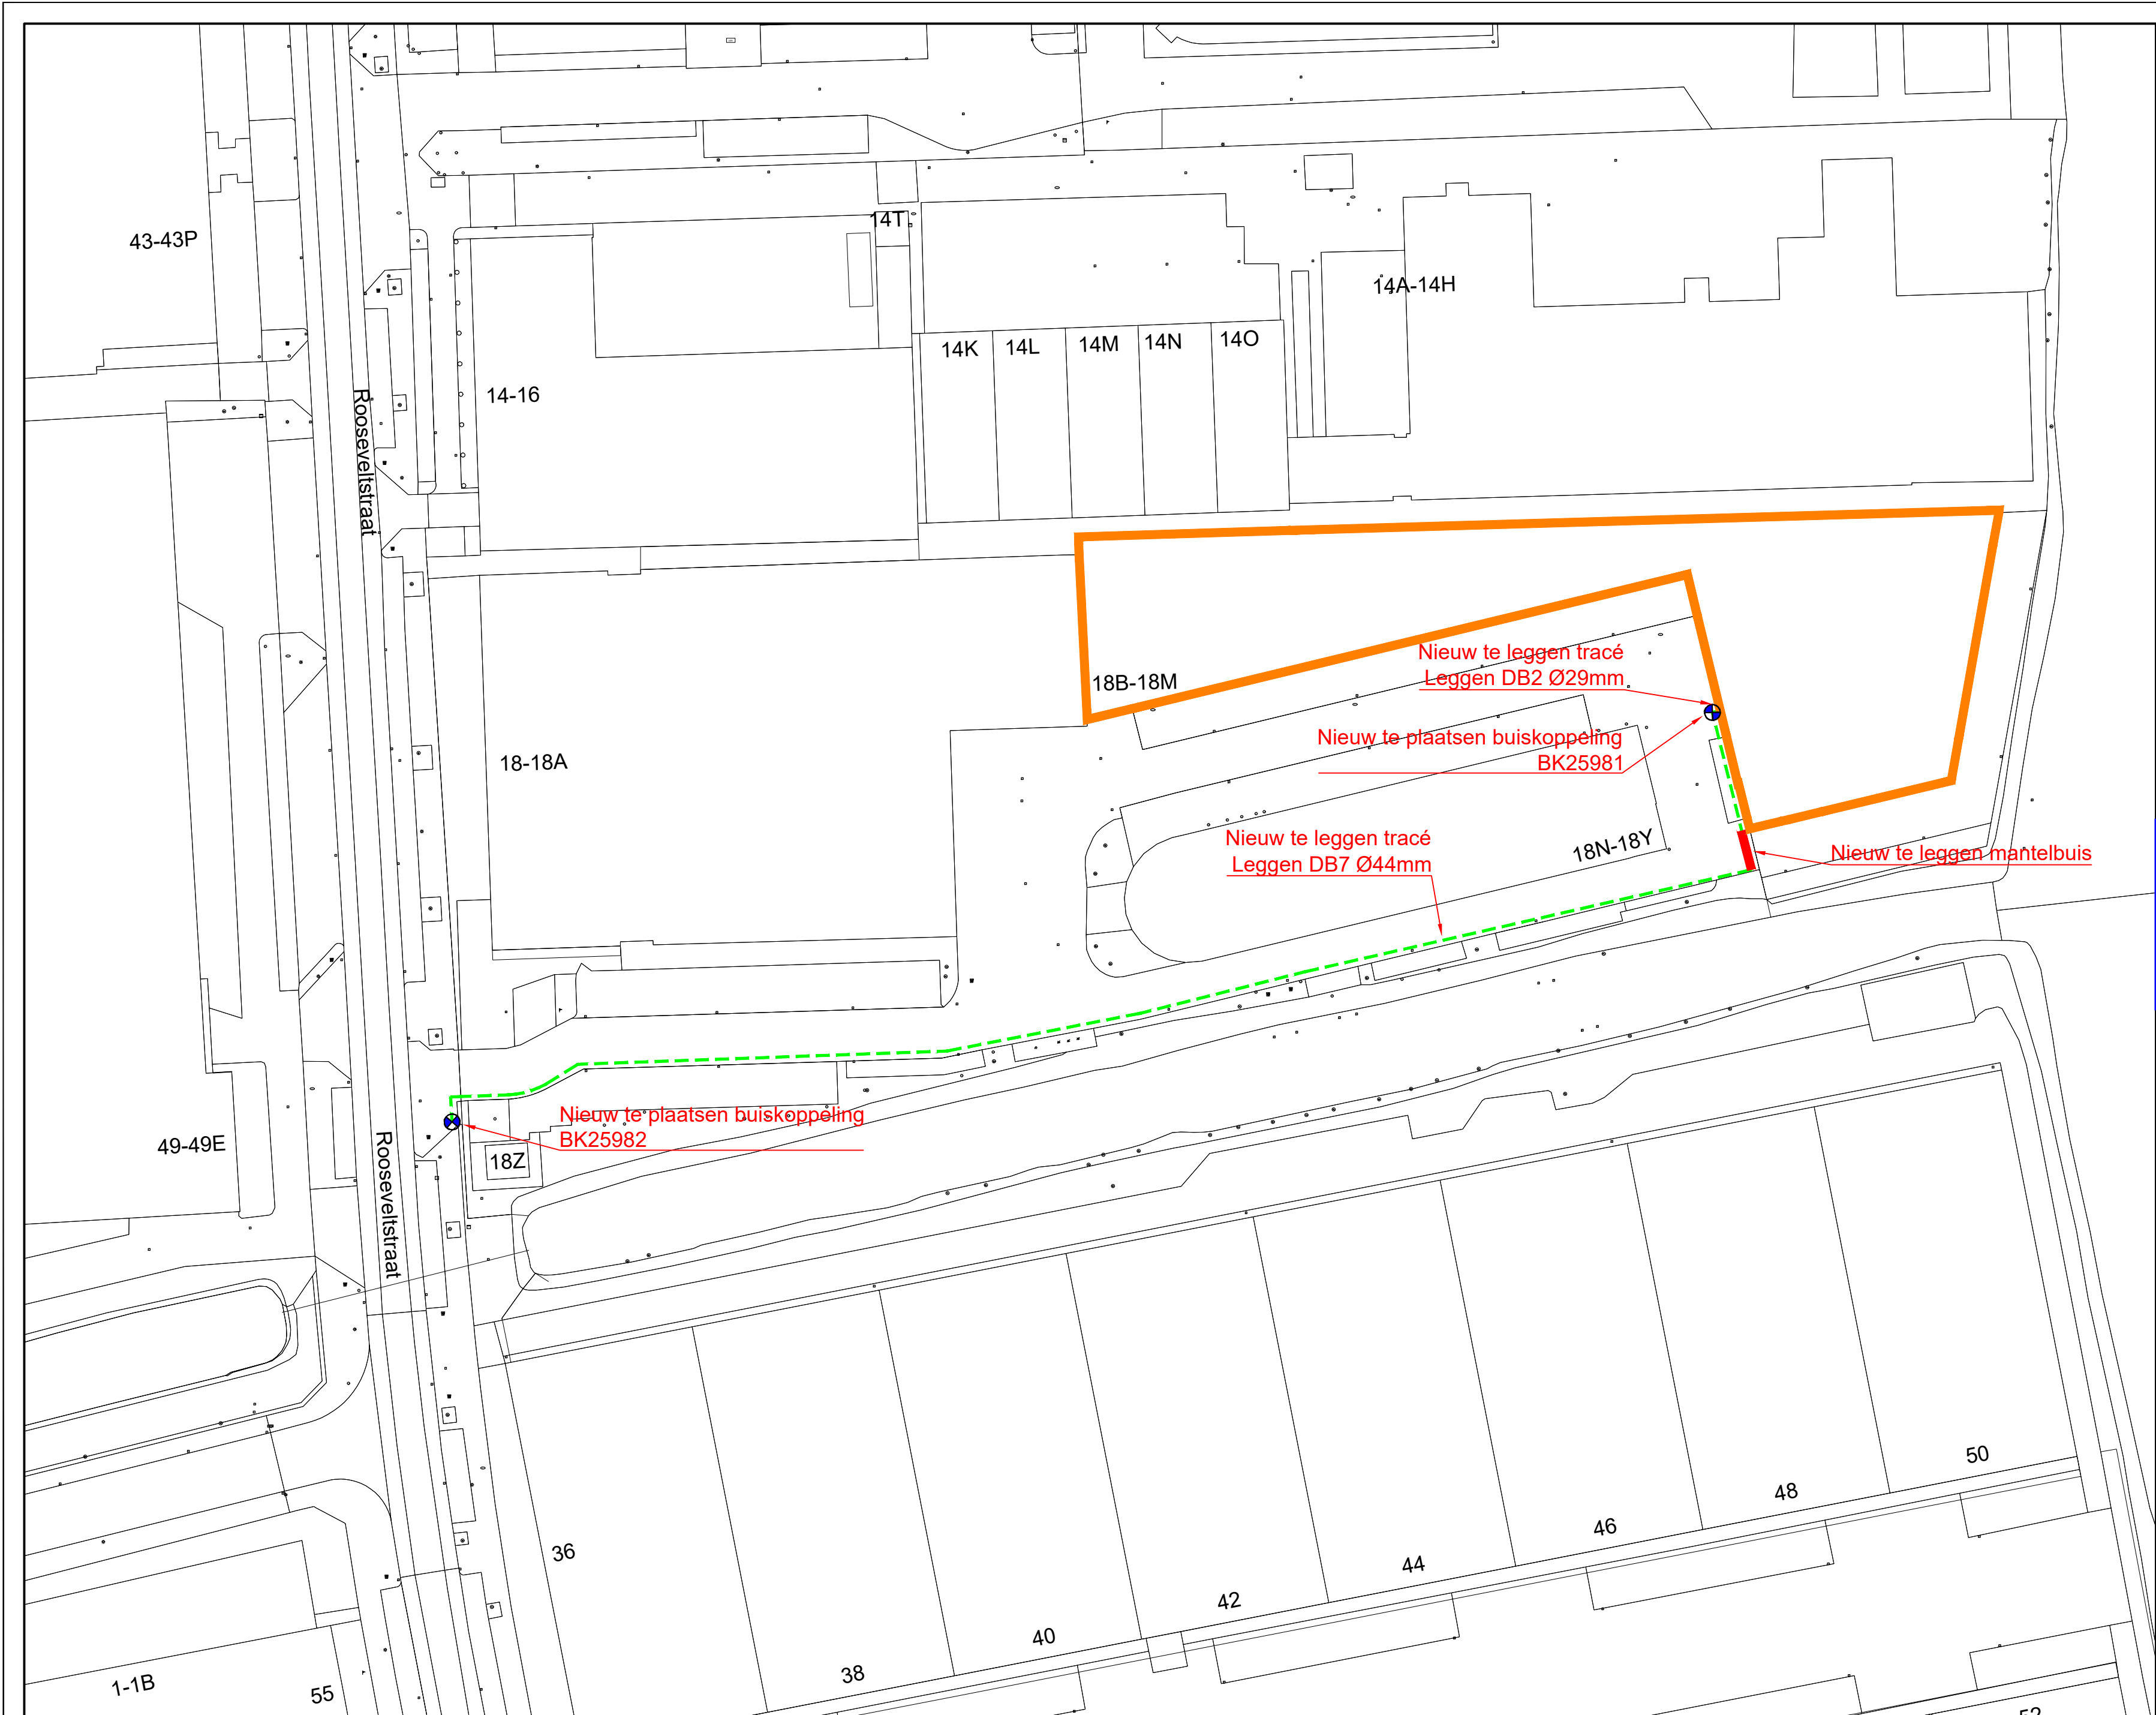

Behoort bij beschikking van
Burgemeester en Wethouders
van Leiden

Z23/3583470

LEGENDA

- Te leggen tracé
- Te blazen tracé
- Te plaatsen Handhole
- Te maken Koppeling
- Nieuwe mantelbuis / Gestuurde Boring
- Bestaande mantelbuis / Gestuurde Boring
- Bestaand Tracé
- Bestaande Handhole
- Bestaande Koppeling

Eurofiber Nederland

Adres:
Rooseveltstraat 18M
2321BM
Leiden

Titel: Vergunningstekening

Proj.nr.:	00011631	Geekend:	FdH
Volgnr.:	1	Gecontroleerd:	
Versie:	V01	Goedgekeurd:	
Schaal:	1:500	Datum:	21-09-2023

VERVAARDIGD DOOR:
 Building the present, creating the future.

VOOR:

Wijz.	Datum	Opmerking
A		
B		
C		
D		
E		