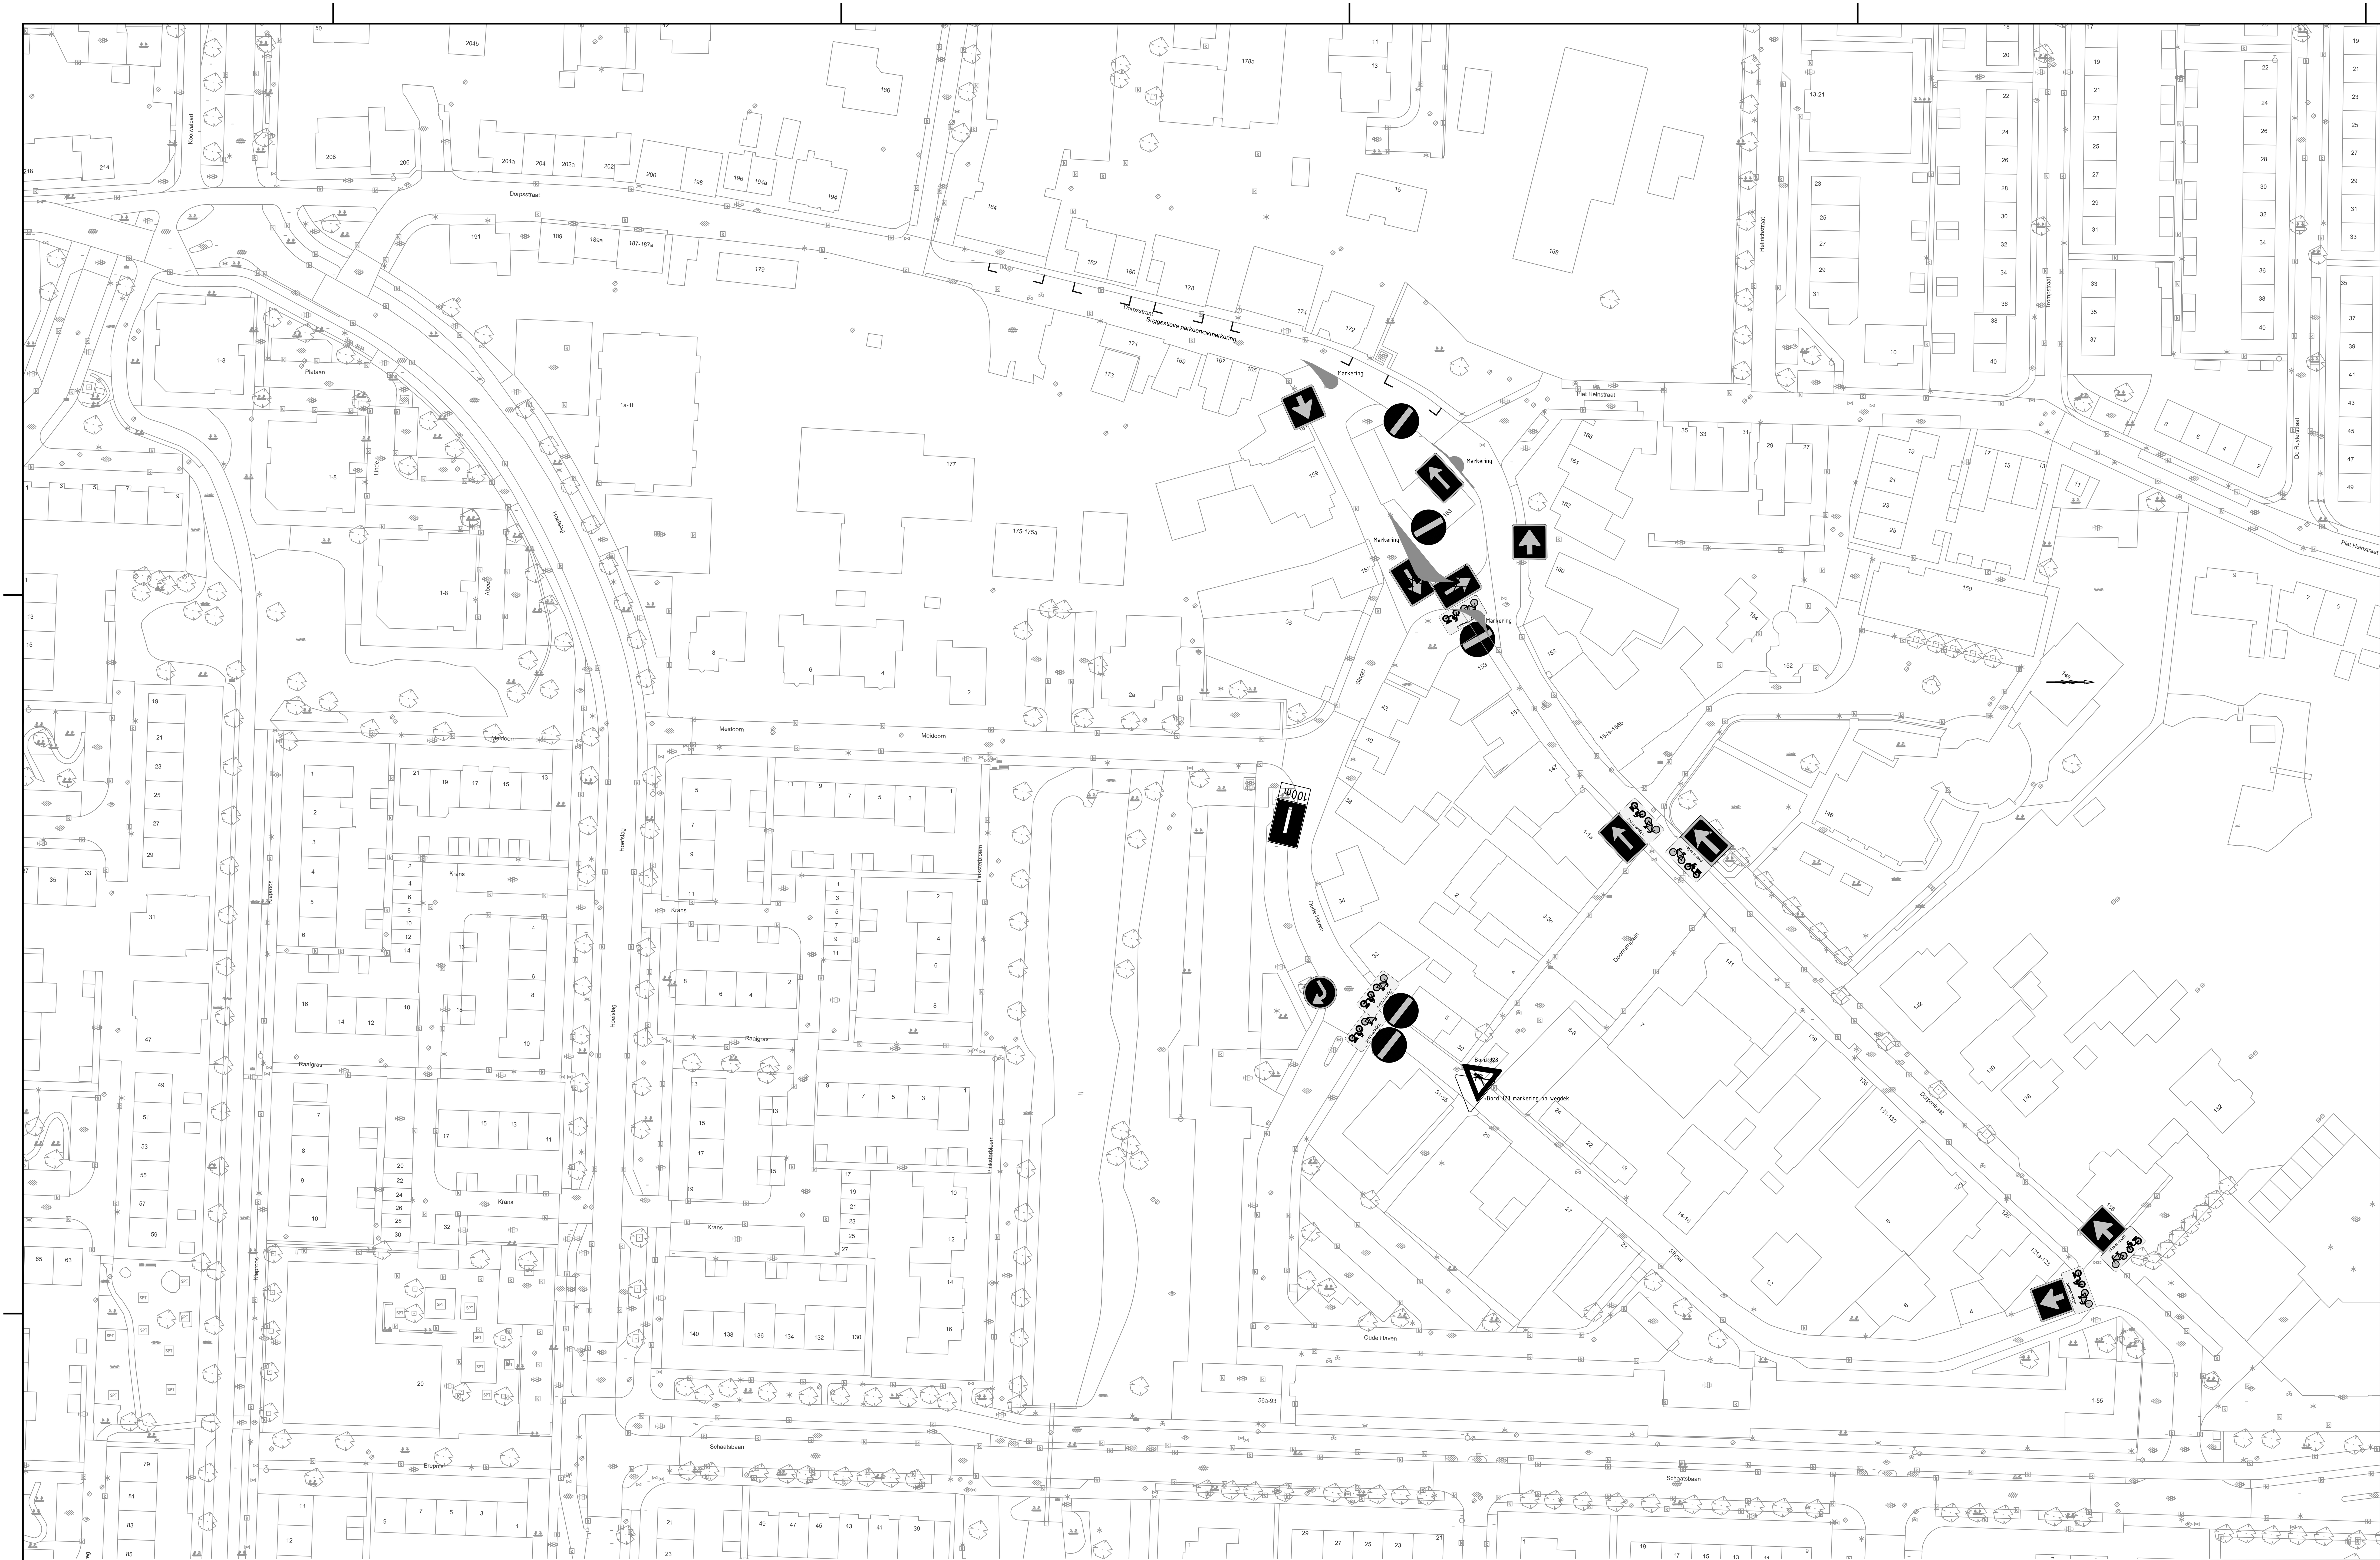



LEGENDA

- Bord C02- Eenrichtingsweg in de richting gesloten voor voertuigen, ruiters en geleiders van rij-of trekdieren of vee
- Bord C03- Verplicht eenrichtingsweg
- Bord C04-R Eenrichtingsweg rechts
- Bord C04-R Eenrichtingsweg rechts
- Bord C04-L Eenrichtingsweg links
- Bord J23 Waarschuwing voor voetgangers
- Onderbord OB54
- Bord D05-R -- Gebod tot het volgen van de rijrichtingrijrichting die op het bord is aangegeven
- Bord L08 Doodlopende weg met OB401-100m

DEFINITIEF

| REVISIE | DATUM | OMSCHRIJVING | NAAM | GOEDGEKEURD |
|---|---|---|---|---|
| A | 01-06-2021 | Diverse opmerkingen over bebording.Tijdelijk verwijd. | J.S. | |
| | | | | |
| | | | | |

GEMEENTE BARENDRECHT | Gemeente Albrandswaard | GEMEENTE RIDDERKERK

GEMEENSCHAPPELIJKE REGELING BAR
GEMEENTE BARENDRECHT

BAR-organisatie
Postbus 271
2980 AG Ridderkerk

Centrum Oost

In te stellen eenrichtingsverkeer Dorpstraat .

Oude centrum

| Schaal : 1:500 m | Afm : A0 | Datum : 03-08-2020 | Besteknr : |
|---|---|---|---|
| Gemaakt : J. van den Berg | Goedgekeurd : P. Knoester | Projectnr : | |

N W E S

Tekeningnummer:
B-CW-12-009

Bestandsnaam:
B-CW-12-009.dwg