



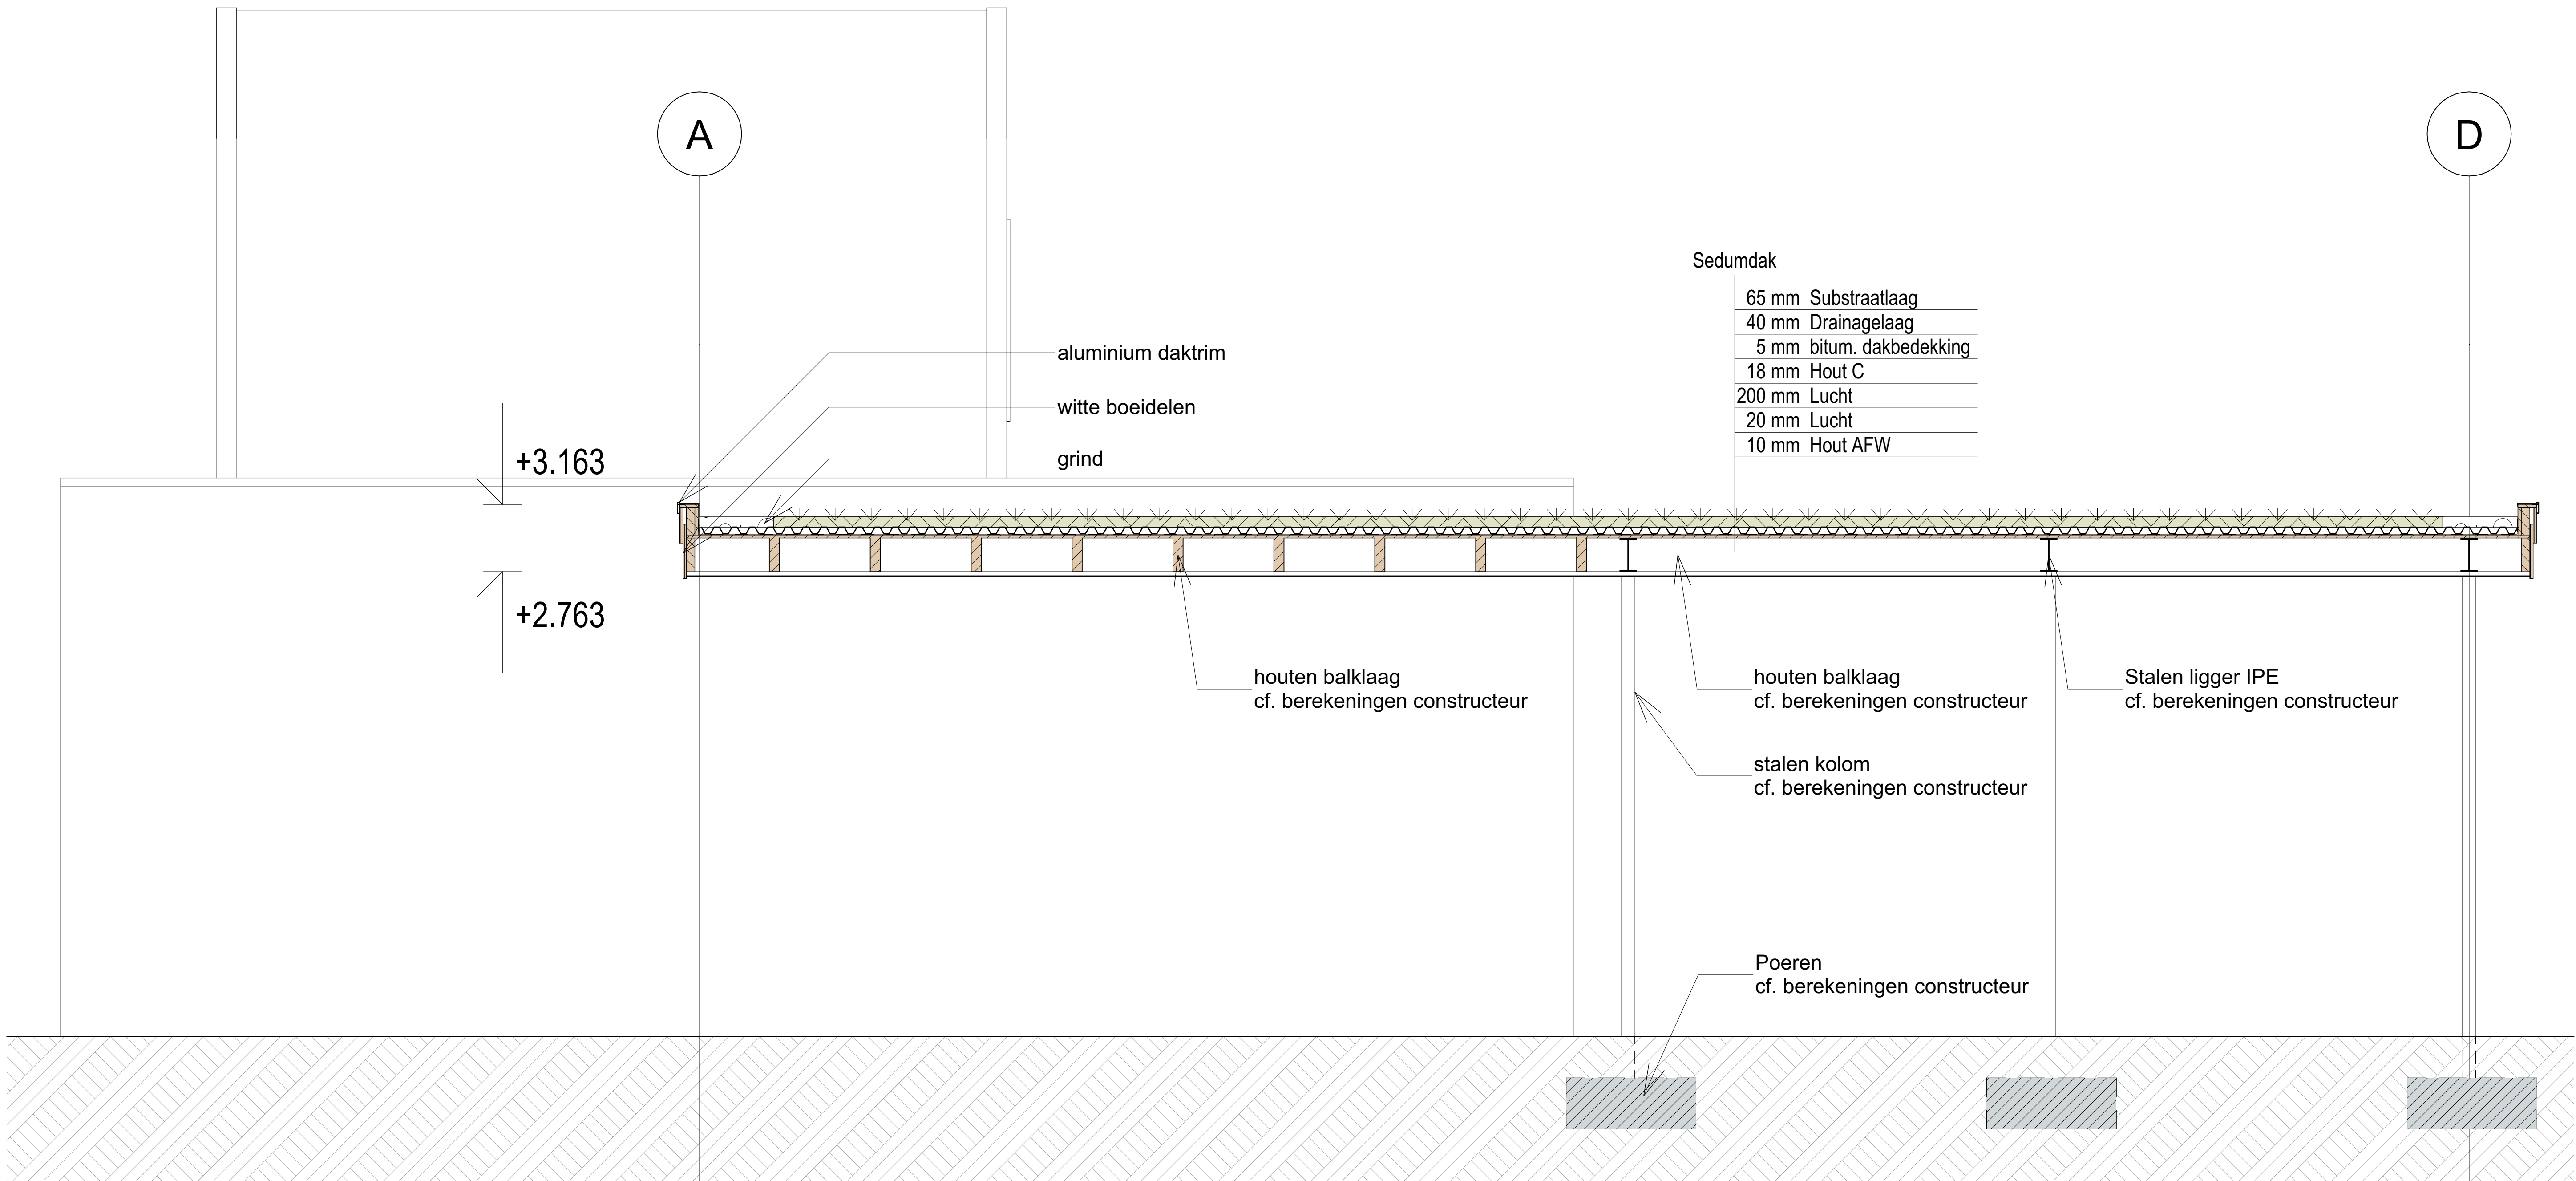

A	Doorsnede A-A
1:20	

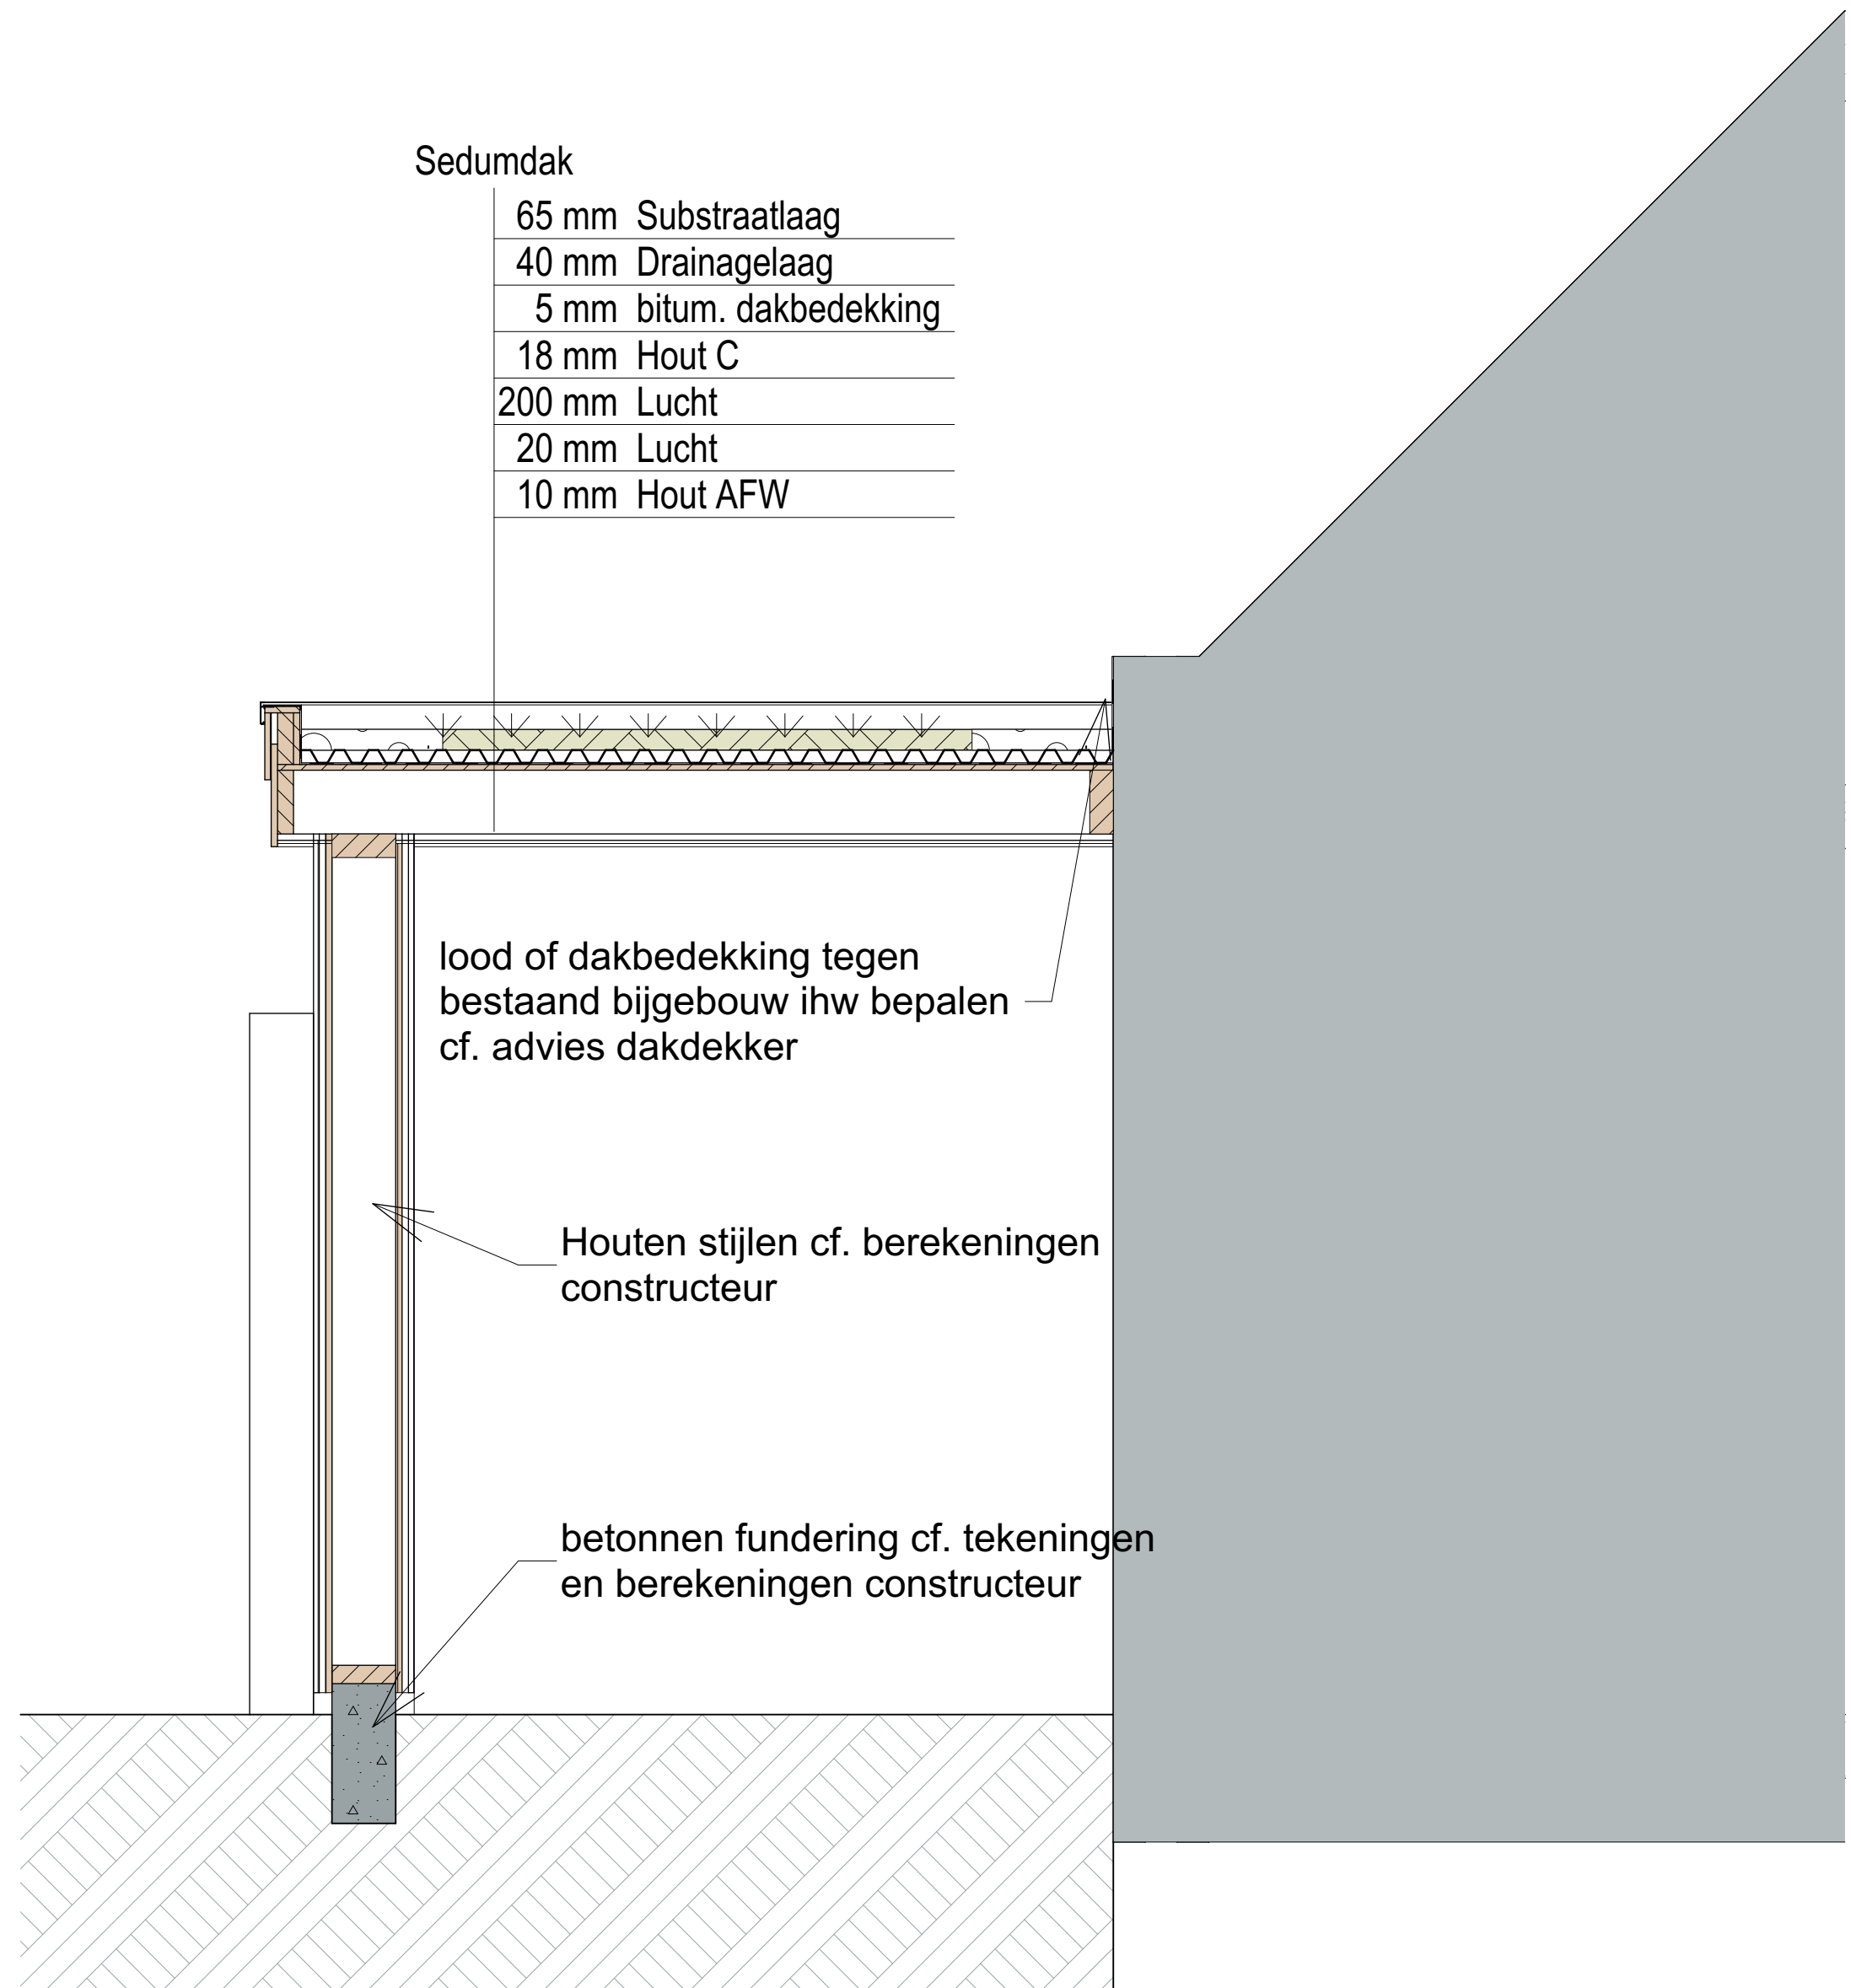

B2	Doorsnede B-B
1:20	

project: **23007**
Verbouwing Carport
Martinetstraat 25 Deurne

opdrachtgever:
[Redacted]

fase: definitief ontwerp
onderdeel: Doorsnede
bladnr.: D02
datum: 8-9-2023

