



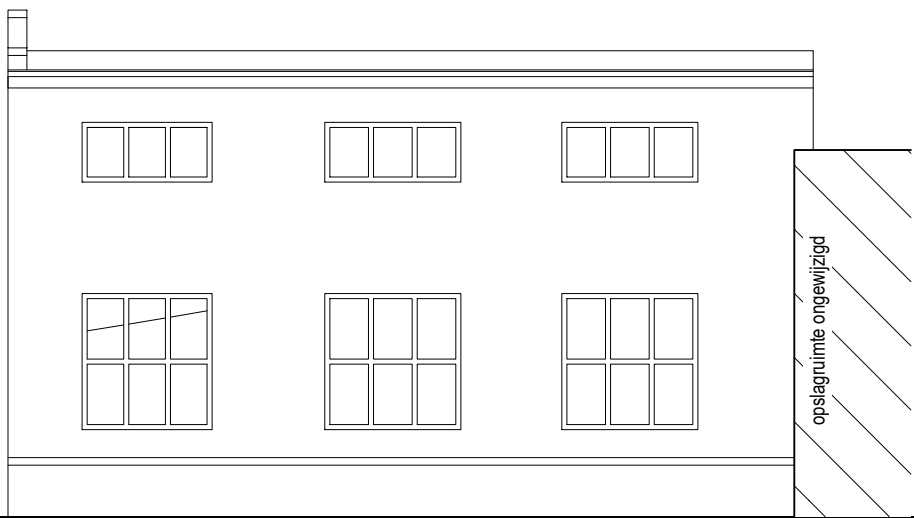

VOORGEVEL BESTAAND

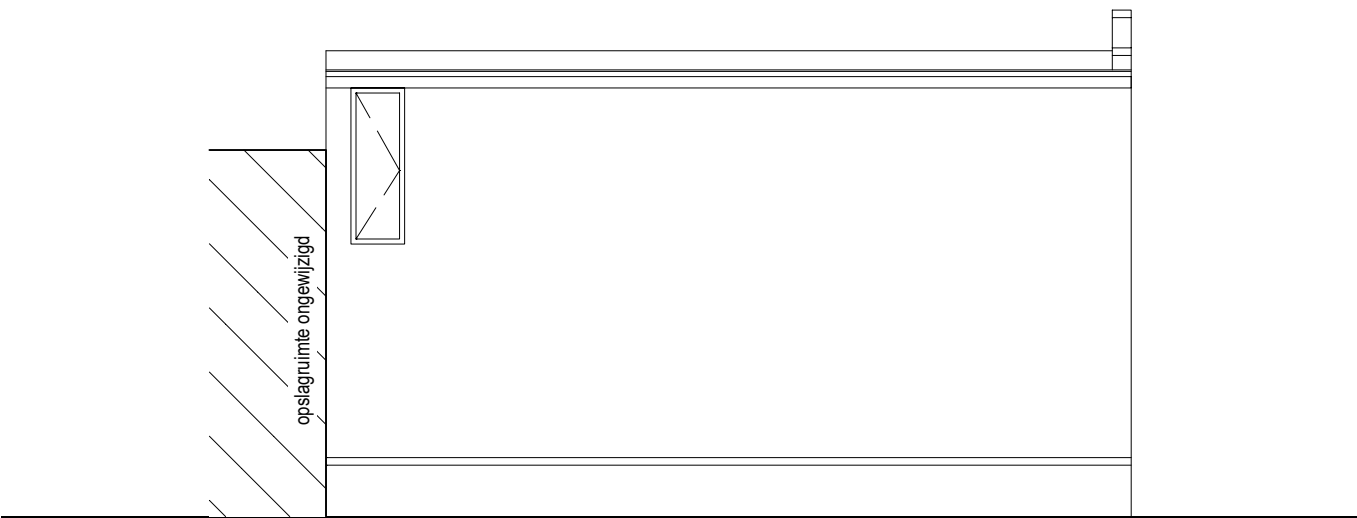

LINKER ZIJGEVEL BESTAAND




RECHTER ZIJGEVEL BESTAAND




Behoort bij besluit van  
college van burgemeester  
en wethouders van Aalten

WA-22-0291-600  
d.d. 31-01-2023

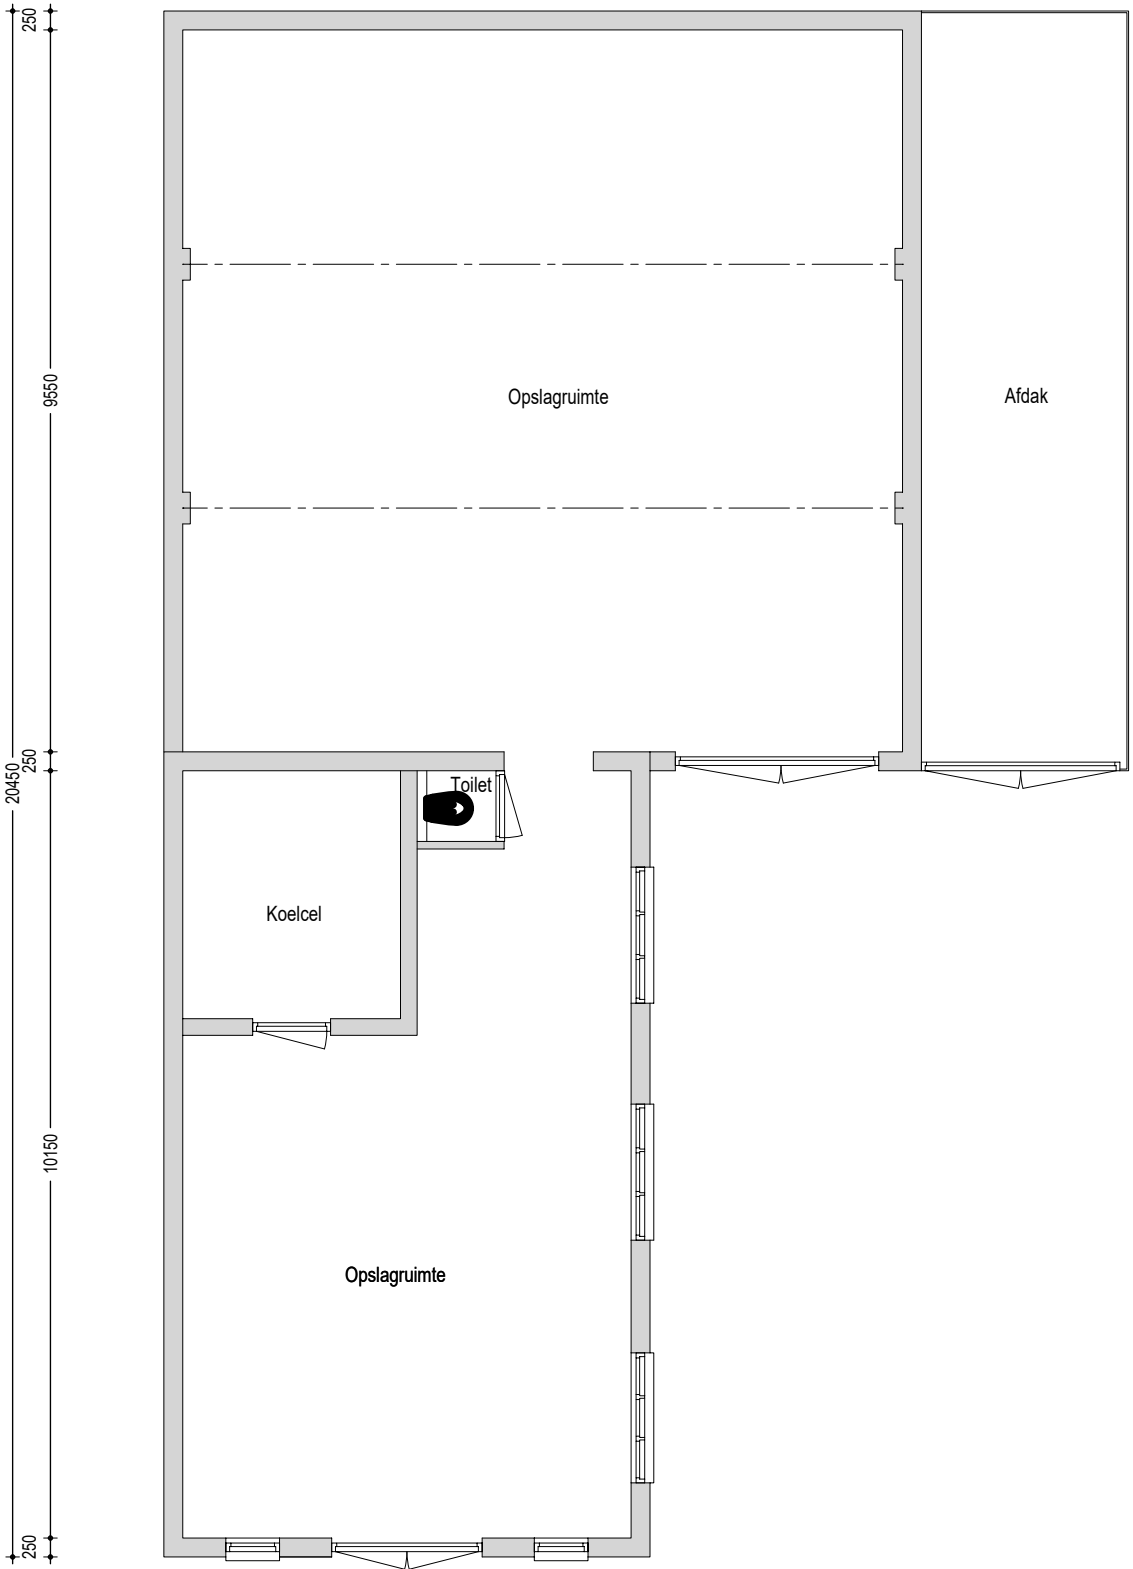


BEGANEGROND BESTAAND

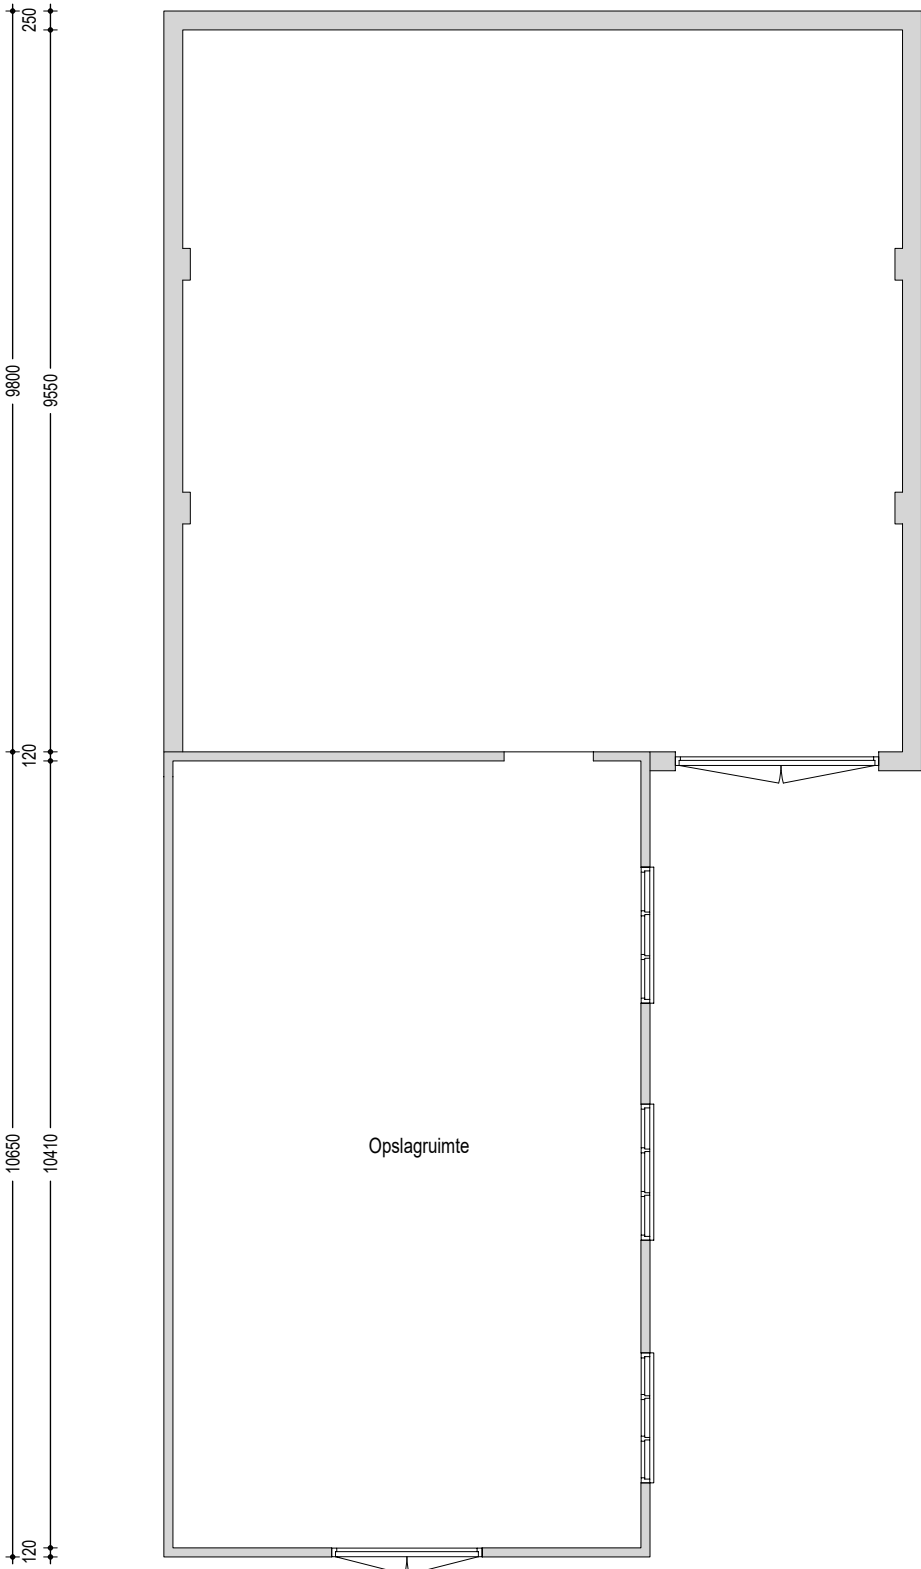

VERDIEPING BESTAAND

SITUATIE

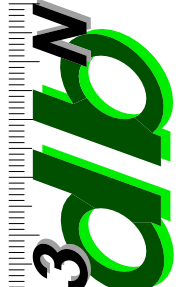

|   |  |                                    |  |   |  |                      |  |                                          |  |
|---|--|------------------------------------|--|---|--|----------------------|--|------------------------------------------|--|
| <div>Industriestraat 4<br/>7122 AP Aalten</div> <div></div> <div>Tel (0543) 478000<br/>Fax (0543) 478001</div> |  |                                    |  | <div>OMGEVINGSVERGUNNING<br/>PLATTEGRONDEN EN GEVELS BESTAAND</div>                                                      |  |                      |  | <div>gebied</div> <div>HK</div>          |  |
| <div>formaat</div> <div>A2</div>   |  | <div>schaal</div> <div>1:100</div> |  | <div>datum</div> <div>21-11-2022</div>                                                                                   |  | <div>gewijzigd</div> |  |                                          |  |
| <div>opdrachtg.</div> <div>BOUWBEDRIJF HEIJNEN AALTEN BV<br/>NIJVERHEIDSWEG 28C<br/>7122 AB AALTEN</div>                                                                                            |  |                                    |  | <div>ordewerp</div> <div>HET RESTYLEN EN HERINDELEN VAN EEN BEDRIJFSPAND AAN DE<br/>PATRIMONIUMSTRAAT 29 TE AALTEN</div> |  |                      |  | <div>werknummer</div> <div>22/3063</div> |  |
| <div>blad</div> <div>A-01</div>   |  |                                    |  | <div></div>   |  |                      |  | <div></div>                              |  |