


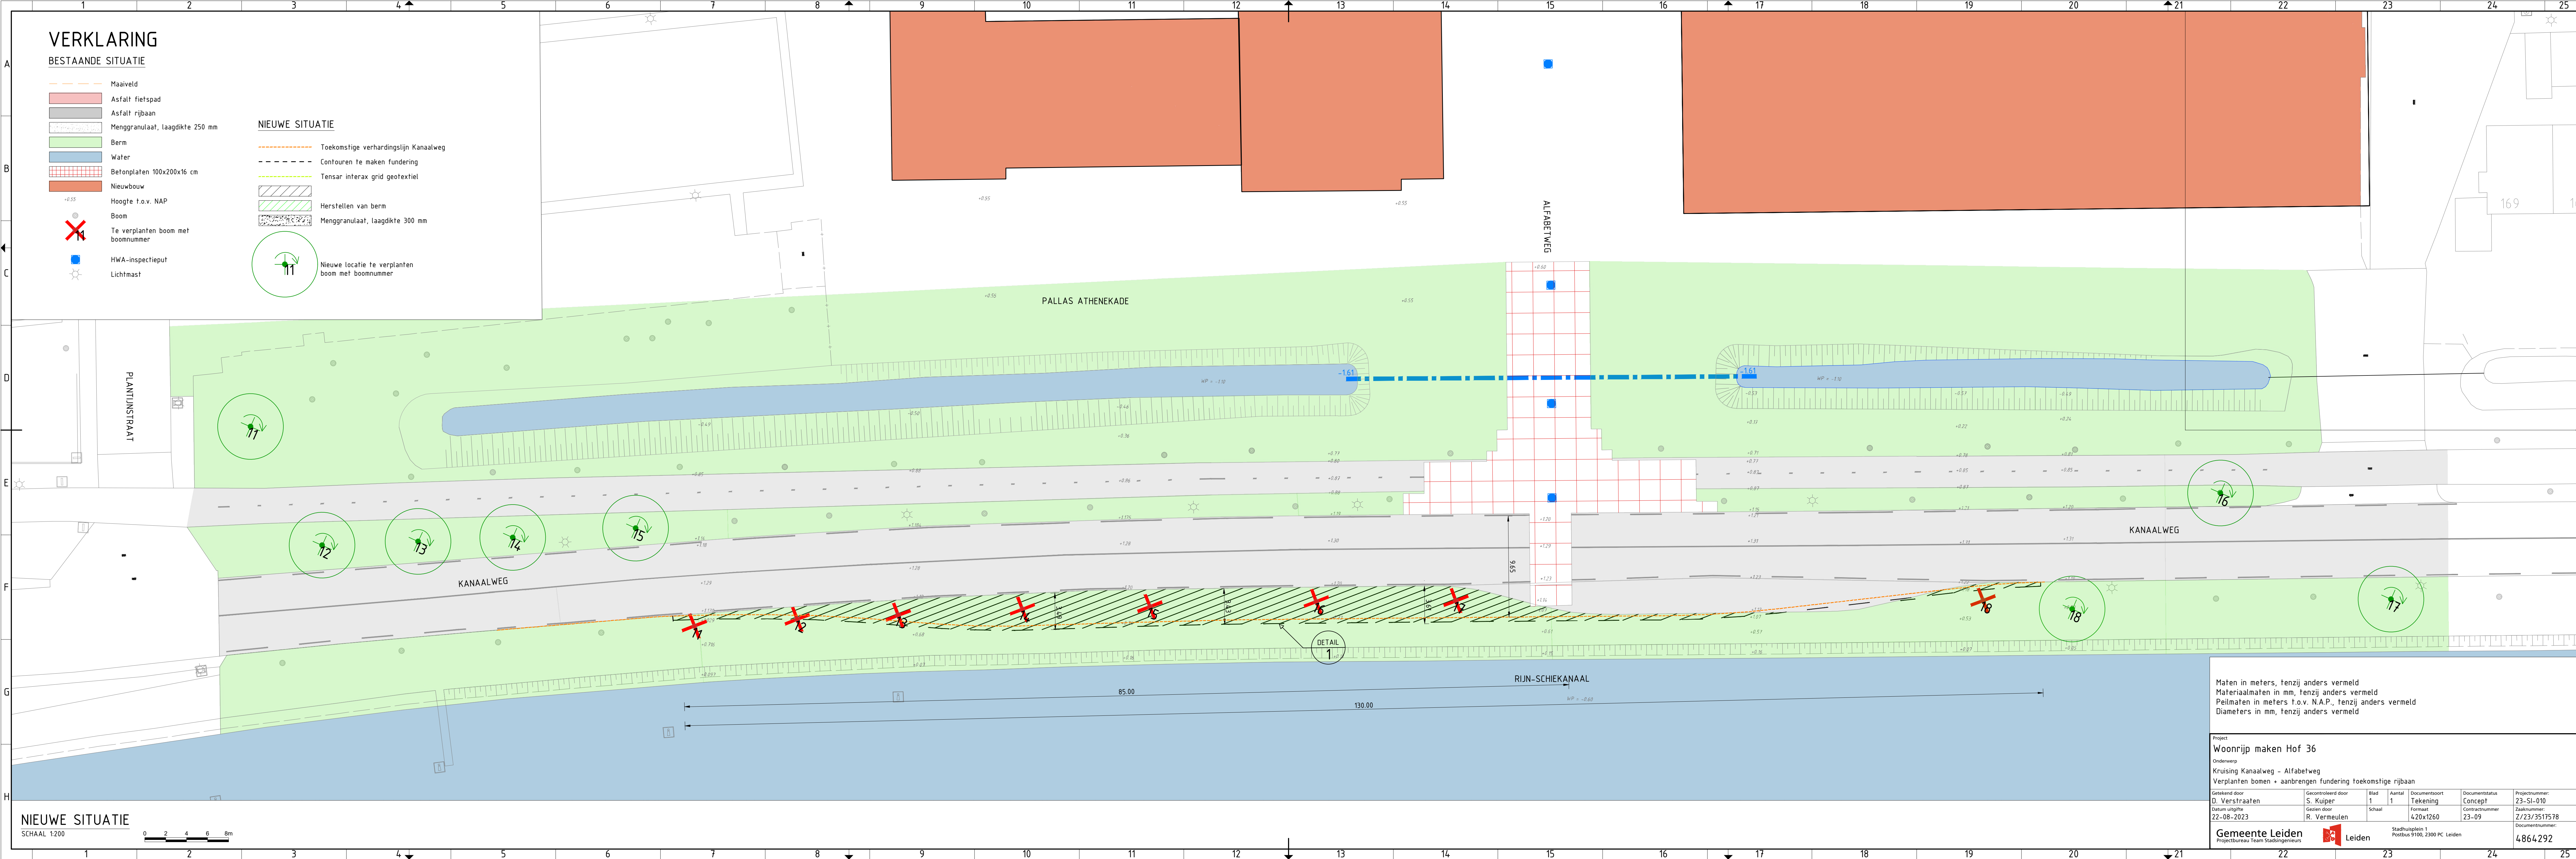

VERKLARING

BESTAANDE SITUATIE

- Maaiveld
- Asfalt fietspad
- Asfalt rijbaan
- Menggranulaat, laagdikte 250 mm
- Berm
- Water
- Betonplaten 100x200x16 cm
- Nieuwbouw
- Hoogte t.o.v. NAP
- Boom
- Te verplanten boom met boomnummer
- HWA-inspectieput
- Lichtmast

NIEUWE SITUATIE

- Toekomstige verhardingslijn Kanaalweg
- Contouren te maken fundering
- Tensar interax grid geotextiel
- Herstellen van berm
- Menggranulaat, laagdikte 300 mm
- Nieuwe locatie te verplanten boom met boomnummer

NIEUWE SITUATIE

SCHAAL 1:200

0 2 4 6 8m

Maten in meters, tenzij anders vermeld
Materiaalmaten in mm, tenzij anders vermeld
Peilmaten in meters t.o.v. N.A.P., tenzij anders vermeld
Diameters in mm, tenzij anders vermeld

Project
Woonrijp maken Hof 36
Onderwerp
Kruising Kanaalweg - Alfabetweg
Verplanten bomen + aanbrengen fundering toekomstige rijbaan

Getekend door D. Verstraaten	Gecontroleerd door S. Kuiper	Blad 1	Aantal 1	Documentsoort Tekening	Documentstatus Concept	Projectnummer: 23-SI-010
Datum uitgifte 22-08-2023	Gezien door R. Vermeulen	Schaal	420x1260	Contractnummer 23-09	Zaaknummer: Z/23/3517578	Documentnummer: 4864292

Gemeente Leiden
Projectbureau Team Stadsingenieurs
Stadhuisplein 1
Postbus 9100, 2300 PC Leiden
Leiden