

Aanbrengen
verkeersbord B06
en flespaal

Aanbrengen
verkeersbord B05
en flespaal

Aanbrengen
verkeersbord B04
en flespaal

Eeuw Driessestraat

Fietsstraat

Parallelweg




Nuenen

Wijziging:	Bladformaat : A3	Projectleider : T. van Dijk
Wijziging:	Schaal : 1 : 100	Vorbereider : TP Chu
Wijziging:		Datum : 19-09-2023
Gewijzigd :		Besteksnr. :

Project : **Snelfietspad**

Onderwerp : Tekening t.b.v. verkeersbesluit Parallelweg - Eeuw Driessestraat

Gemeente Nuenen C.A.	Projectnummer : 00088	Tekeningnr : 103	Projectstatus :
Afdeling: Openbare Werken			VO <input type="checkbox"/>
			DO <input checked="" type="checkbox"/>

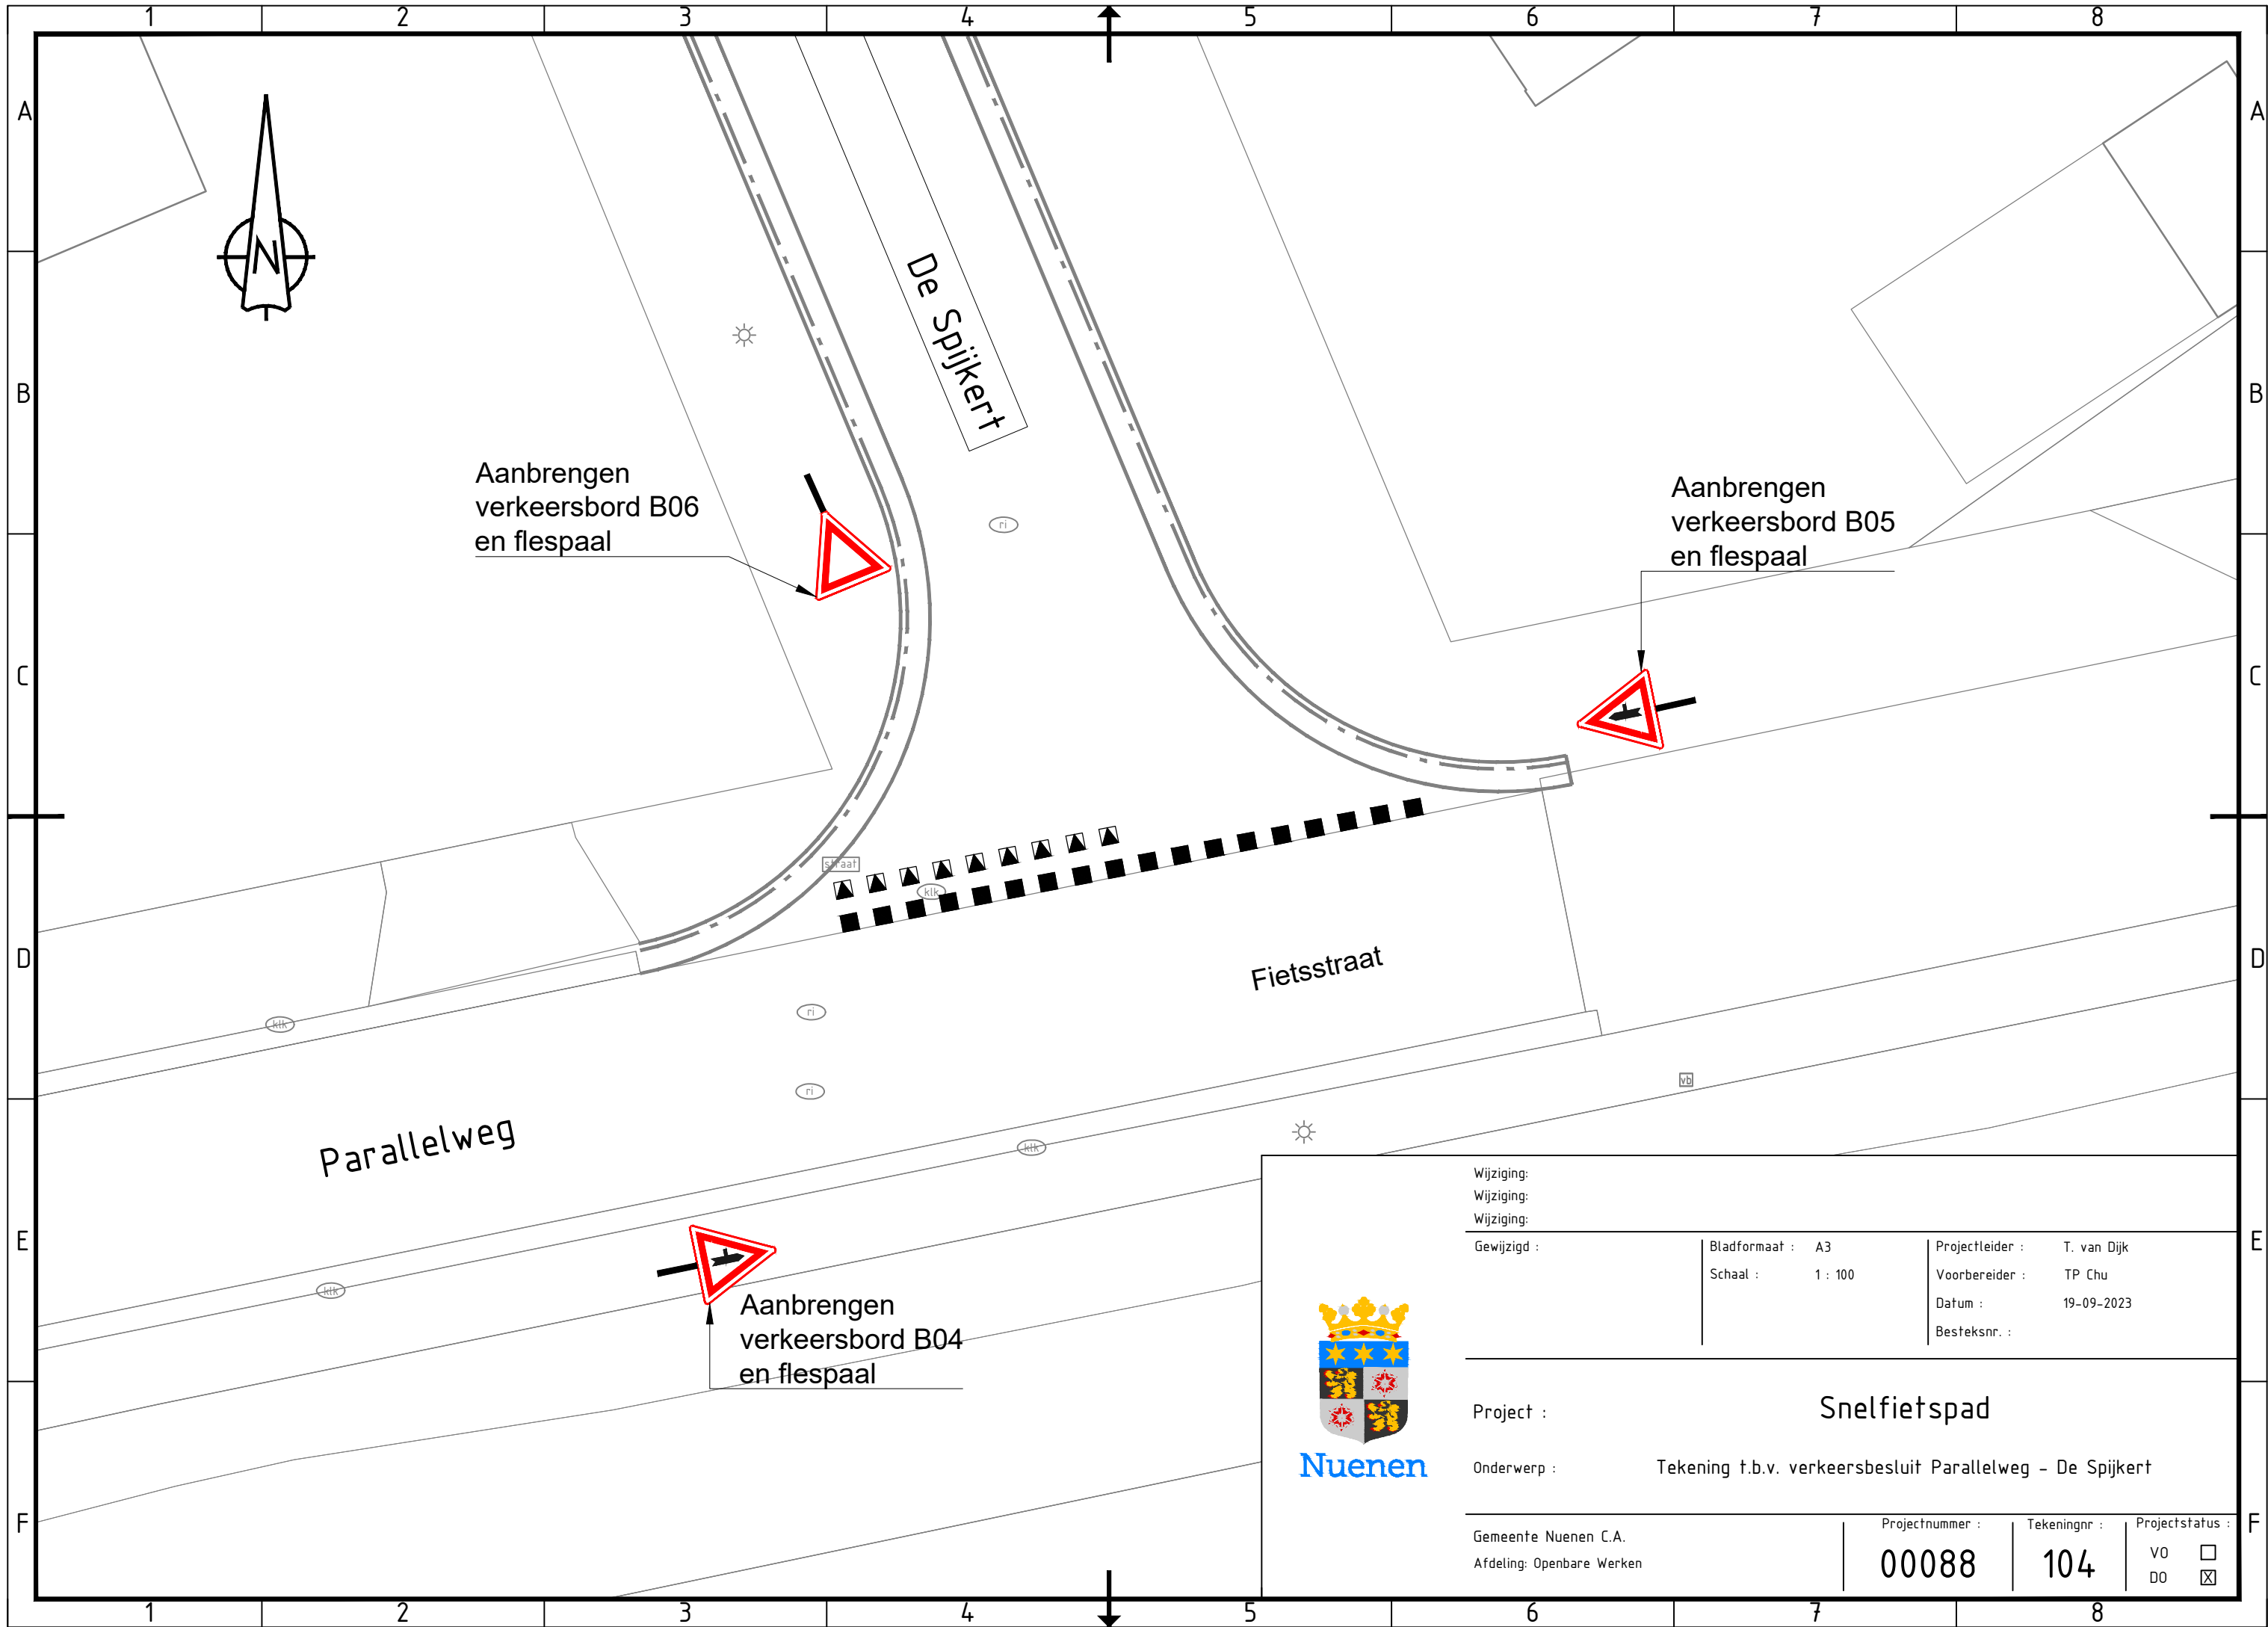

Aanbrengen verkeersbord B06 en flespaal

Aanbrengen verkeersbord B05 en flespaal

Aanbrengen verkeersbord B04 en flespaal



Nuenen

Wijziging:	Bladformaat : A3	Projectleider : T. van Dijk
Wijziging:	Schaal : 1 : 100	Vorbereider : TP Chu
Wijziging:		Datum : 19-09-2023
Gewijzigd :		Besteksnr. :

Project : **Snelfietspad**
 Onderwerp : Tekening t.b.v. verkeersbesluit Parallelweg - De Spijkert

Gemeente Nuenen C.A.	Projectnummer : 00088	Tekeningnr : 104	Projectstatus :
Afdeling: Openbare Werken			VO <input type="checkbox"/> DO <input checked="" type="checkbox"/>