




- Gebakken klinkers, dikformaat, keperverband, rood-bruin (overrijdbare gedeelten)
- Gebakken klinkers, lingeformaat, halfsteens verband, rood-bruin, hergebruikt (voetpaden en 'Delftse Sloep')
- Asfalt
- Beton met verschillende afwerkingen
- Betonpad
- Corten-staal
- Gazon
- Mix van grassen en vaste planten
- Talud, gazon / berm
- Kademuur, baksteen dikformaat, bovenzijde drierollagen, met schuine kademuur (5°), staand verband
- Trappen, baksteen dikformaat, bovenzijde drie rollagen, met lage kade, baksteen dikformaat, rollagen verband
- Hellingbaan, baksteen dikformaat, rollagen verband
- Lage kade, baksteen dikformaat, rollagen verband
- Stadsmuur, natuursteen (nader uit te werken)
- Fontein, Belgisch hardsteen
- Trap, Belgisch hardsteen
- Steiger, cortenstaal
- Trappen, cortenstaal
- Keermuur
- Leuning, staal
- Banken, beton
- Fietsnietjes
- Hekwerk (deels bestaand en deels nieuw)
- Lichtmasten (nader uit te werken)
- Zitbanken (nader uit te werken)
- Openbaar toilet

- Bestaande bomen:
- TD Tilia platyphyllos 'Delft'
 - QP Quercus palustris
 - PA Platanus acerifolia
 - TE Tilia europaea 'Euchloris'
 - UN Ulmus rostrata 'New Horizon'
 - PS Prunus sargenti
 - AB Aesculus hippocastanum 'Baumannii'
- Bloeiende soorten:
- CJ Cercidiphyllum japonicum (meerstammig)
 - AA Allanthus altissima
 - RT Rhus typhina (meerstammig)
 - CS Cercis siliquastrum (meerstammig)
 - AL Amelanchier lamarckii
 - SA Sorbus aucuparia
 - FA Fagus sylvatica 'Atropurpurea'
 - MS Malus baccata 'Street Parade'
- Bijzondere bladkleur:
- GS Gleditsia triacanthos 'Sunburst'
 - LS Liquidambar styraciflua 'Stared'
- Overige bomen:
- BD Betula utilis 'Doreenbos'
 - AP Acer platanoides
 - AC Alnus cordata