
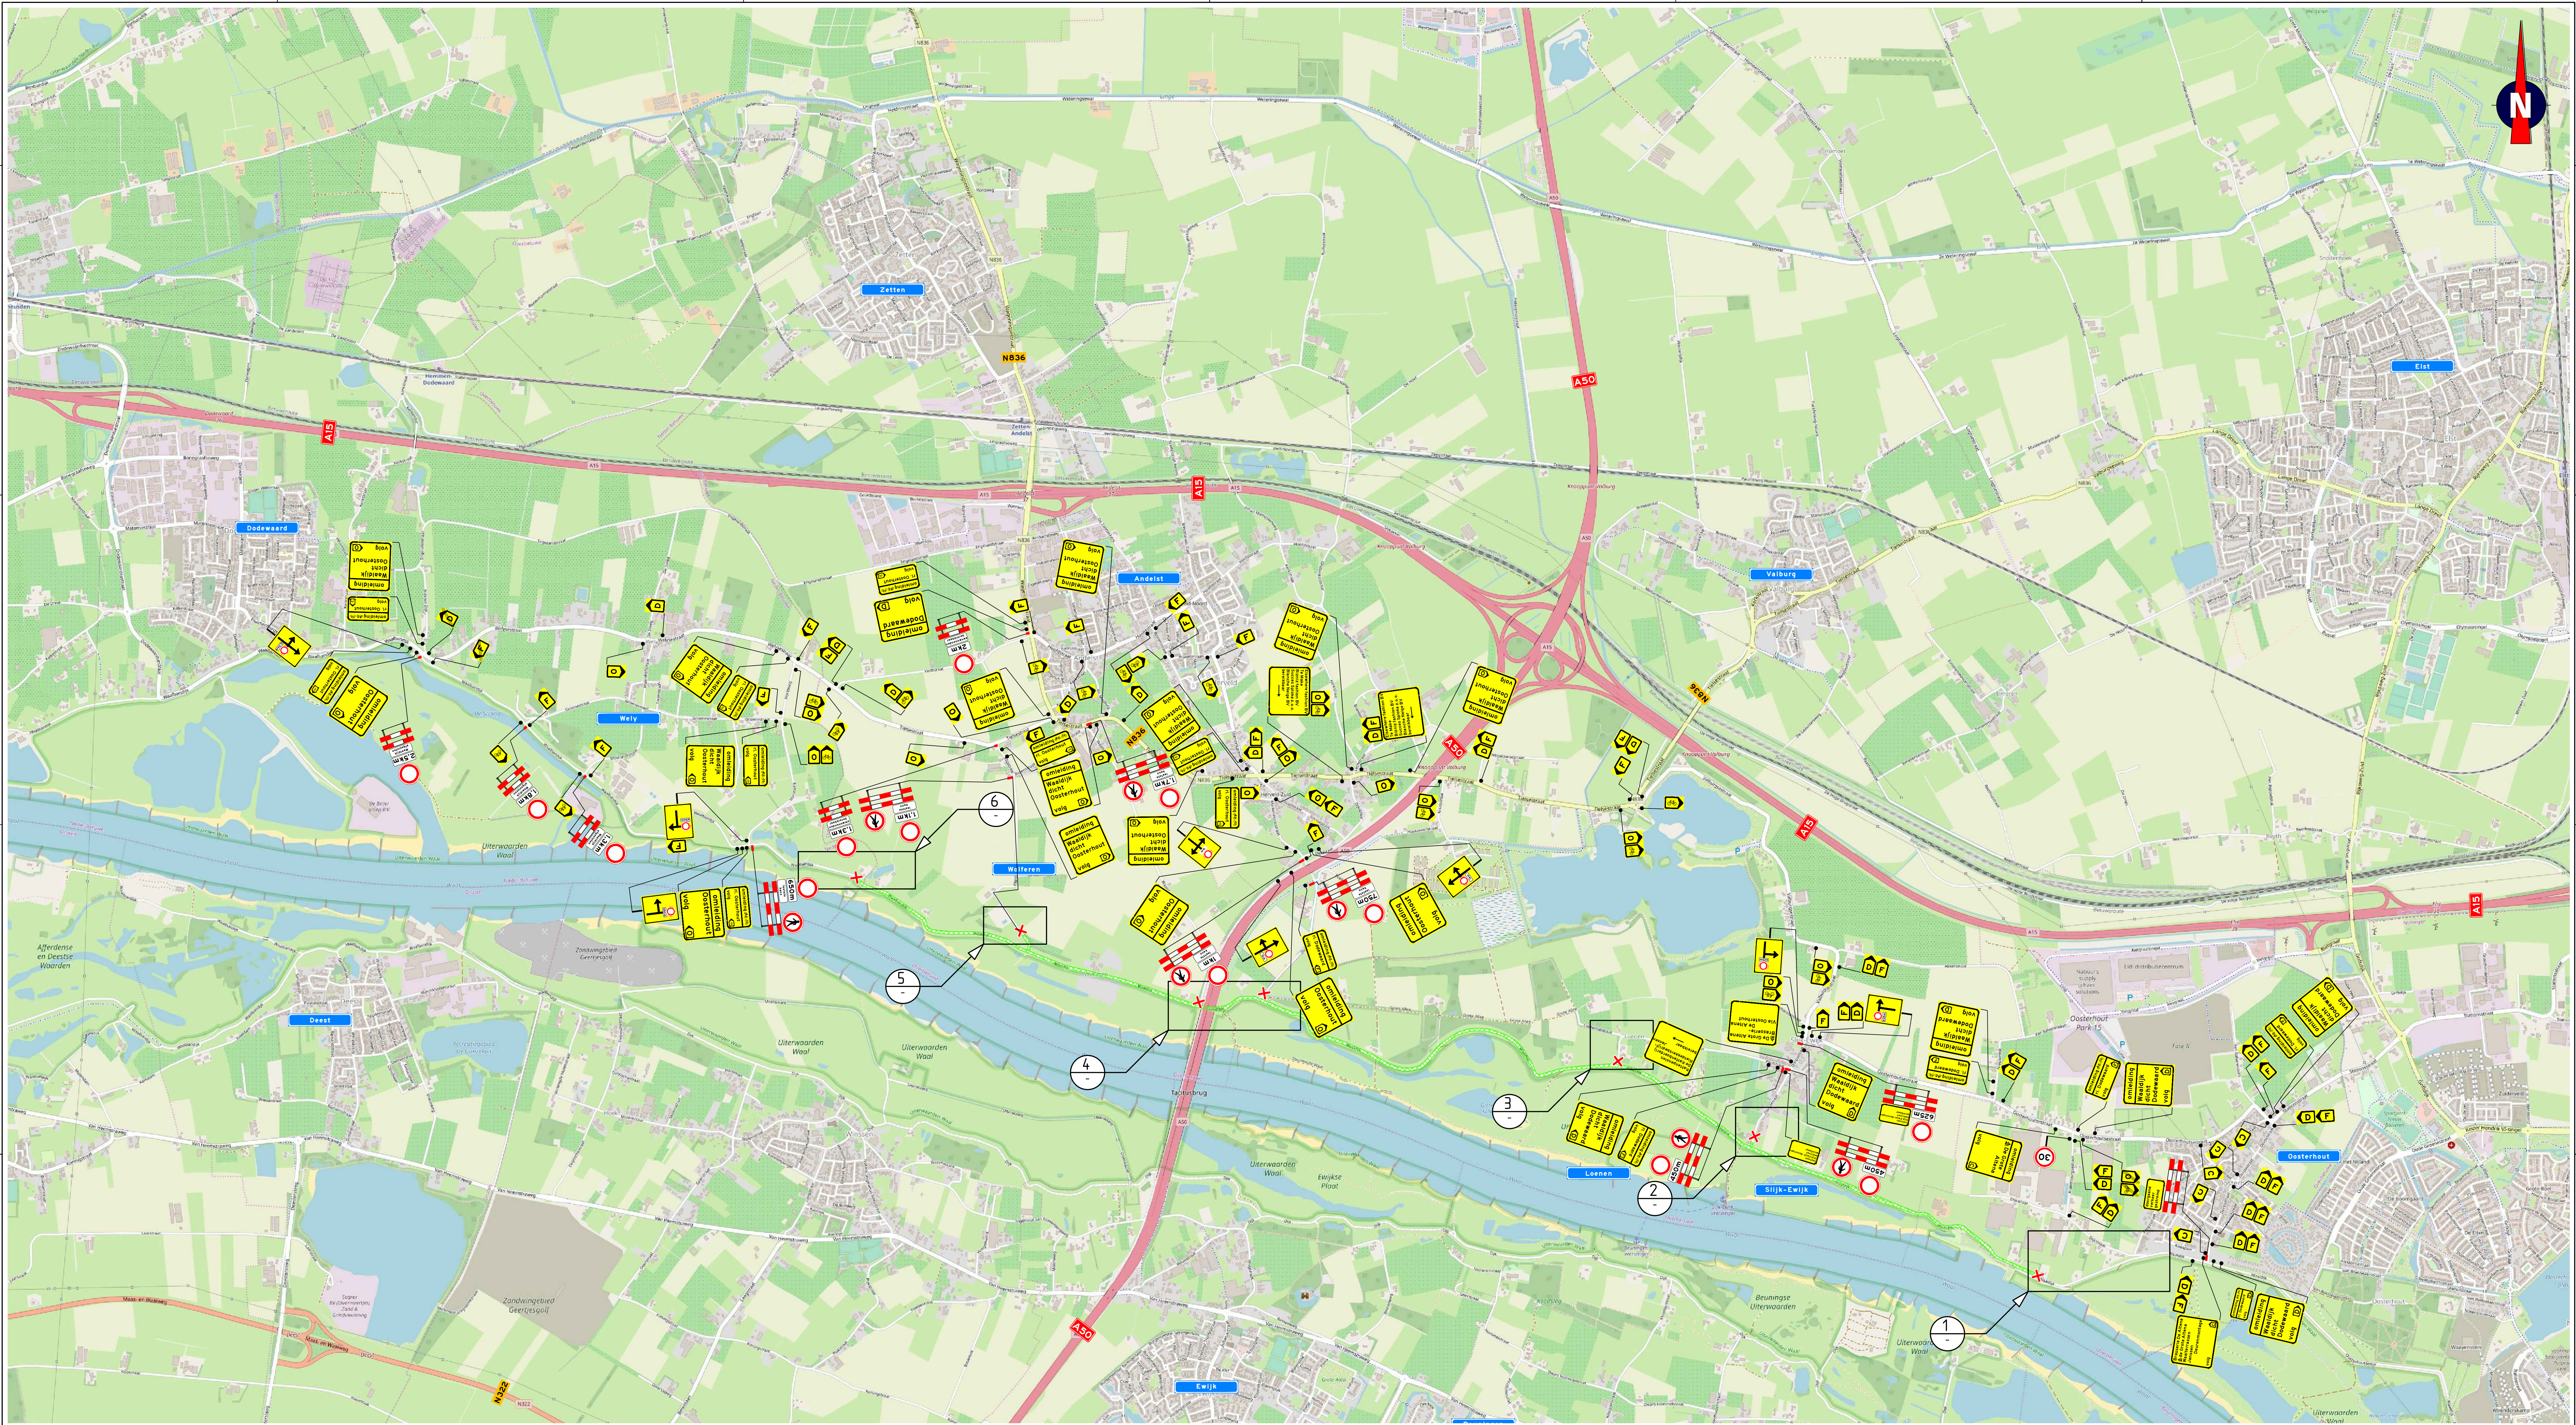


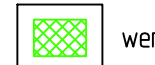

Opmerkingen

- afplakken/afkruisen conflicterende bebording
- definitieve routenummers in overleg met wegbeheerder
- de locatie van bebording is indicatief, de exacte locatie wordt in het werk bepaald


Verklaring

 werkruimte  afsluiting

D	Overname:	Diverse aanpassingen			
07-07-22	Overname:	JMA	Control:	HVS	In control: Ingepast
C	Overname:	Diverse aanpassingen			
08-06-22	Overname:	BPL	Control:	RNO	In control: Ingepast
B	Overname:	Diverse aanpassingen			
12-05-22	Overname:	BPL	Control:	JD	In control: Ingepast
A	Overname:	Concept			
12-04-22	Overname:	BPL	Control:	JD	In control: Ingepast

 **TRAFFIC SERVICE NEDERLAND**  **De Betuyse Waard**

Project: Dijkversterking Wolferen-Sprok

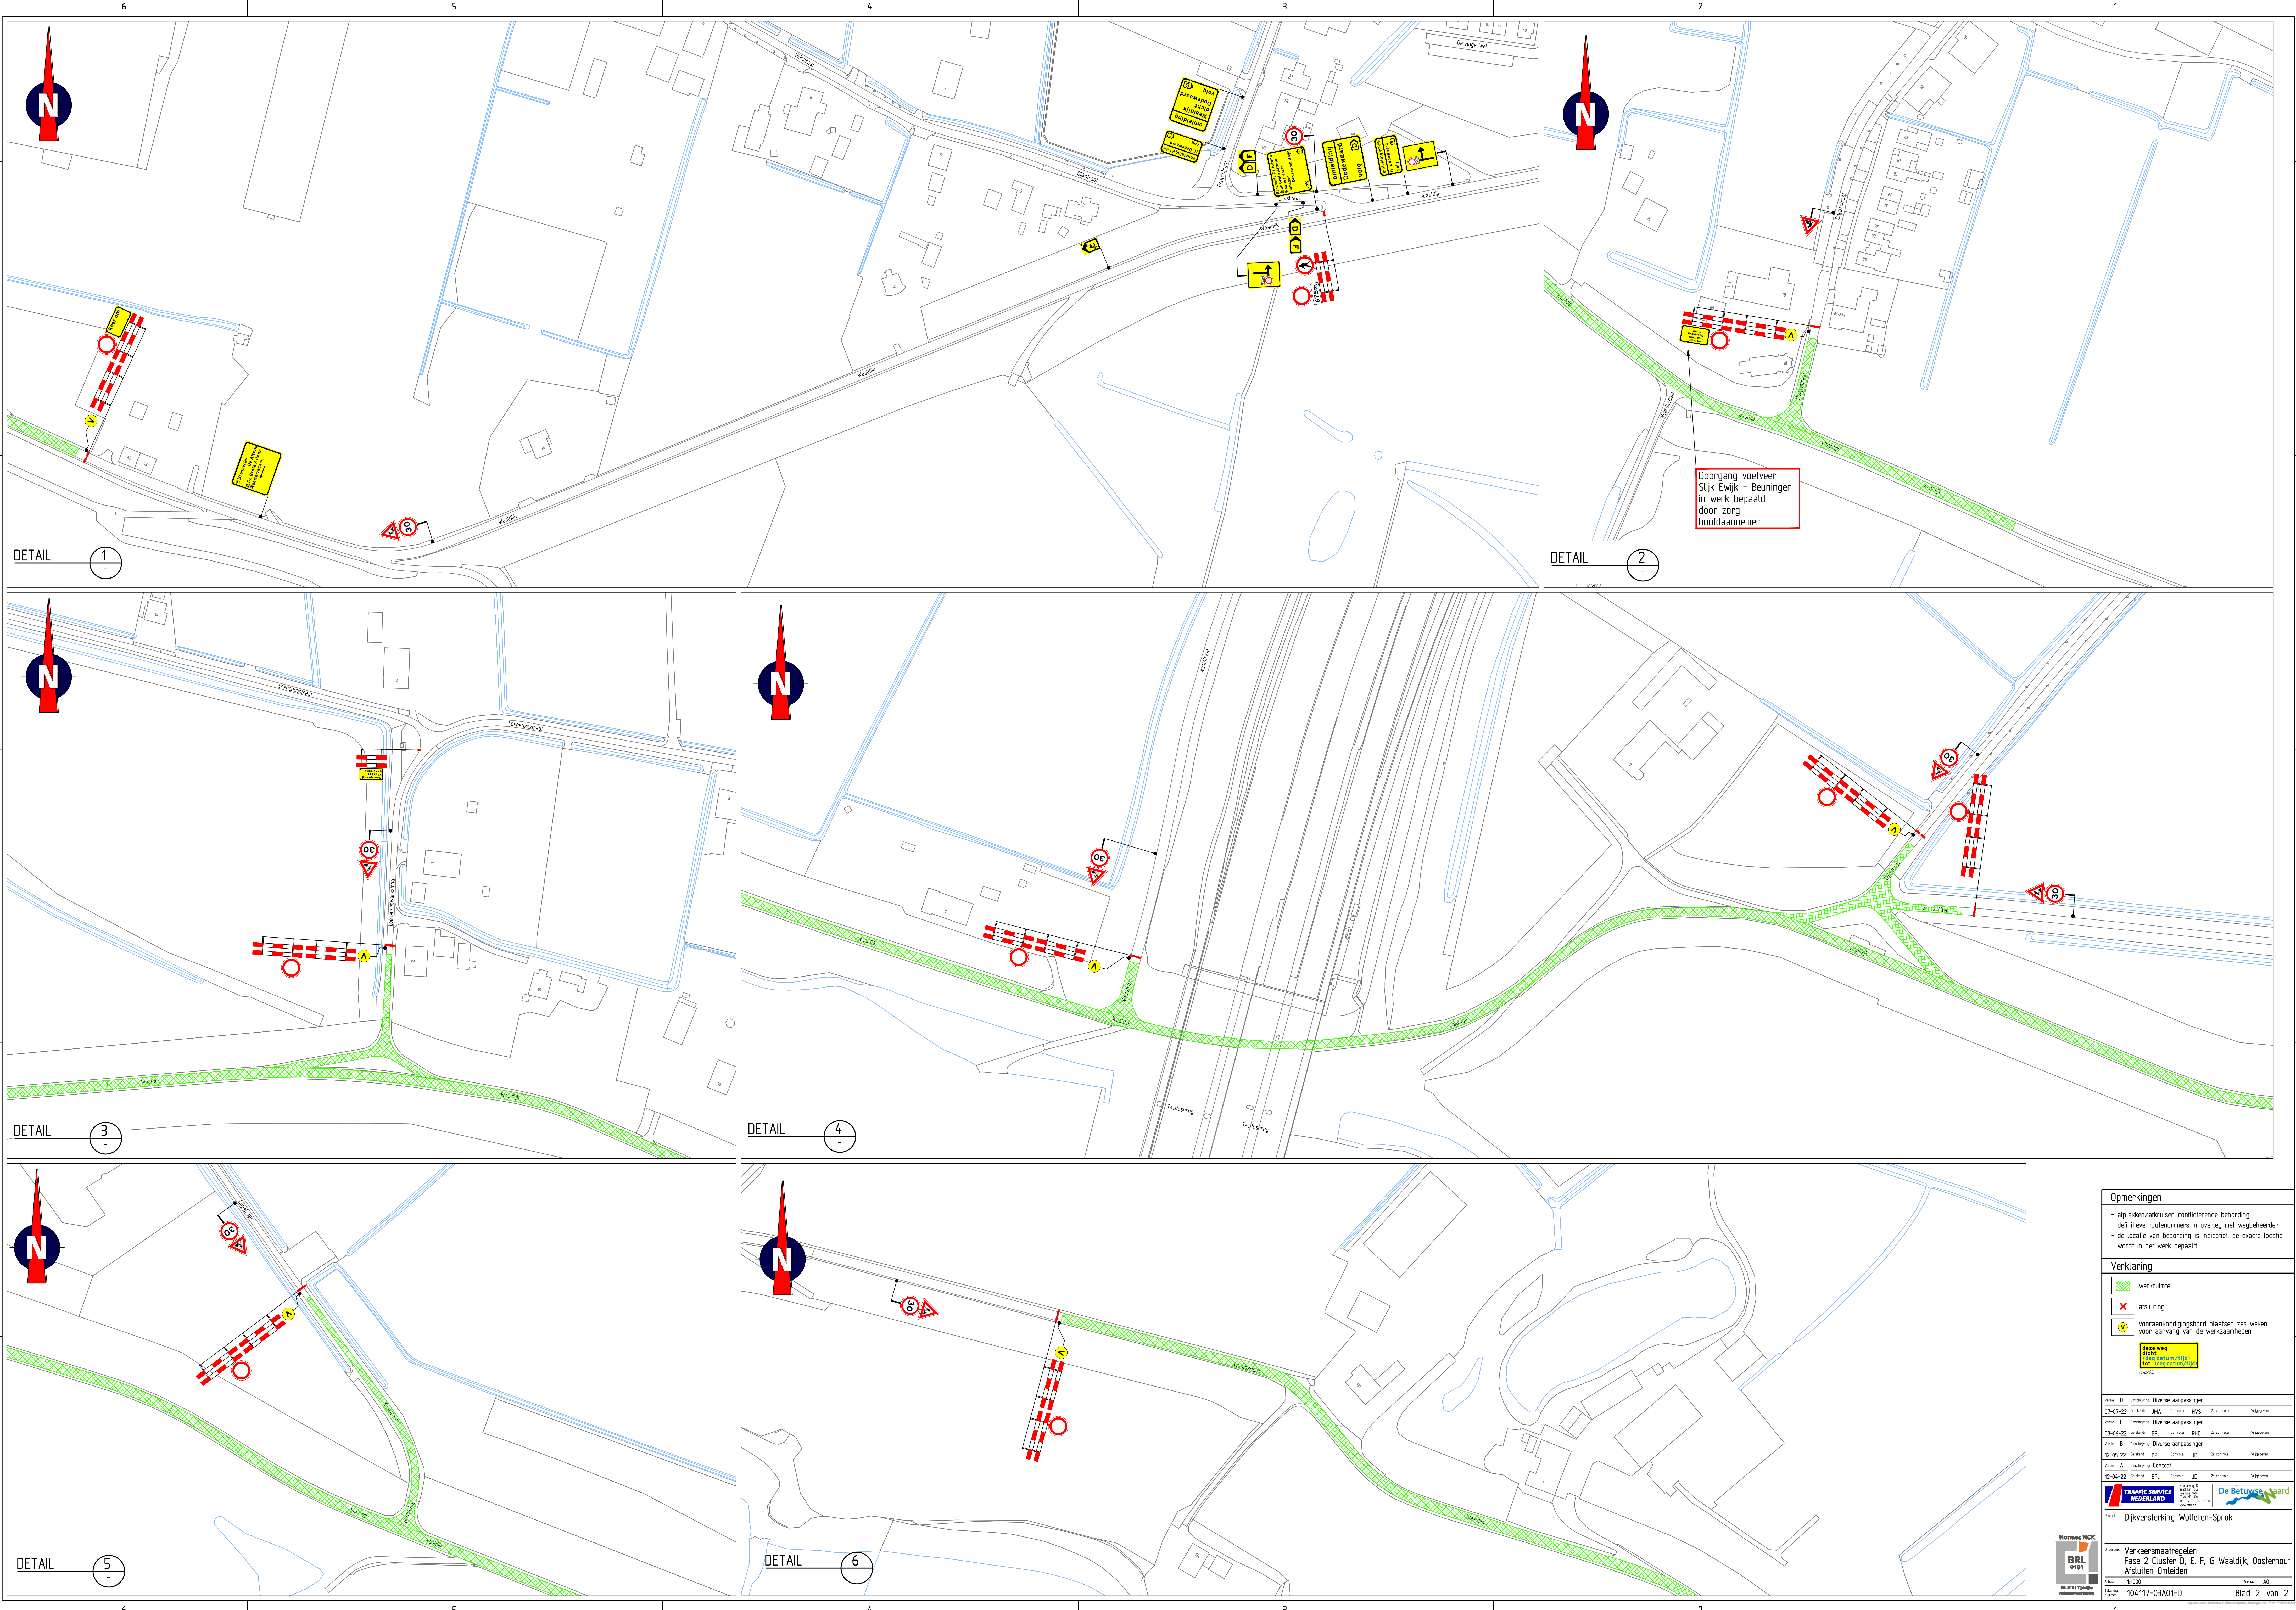

Opmerkingen

- afsluiten/afkruisen conflicterende bebouwing
- definitieve route-nummers in overleg met wegbeheerder
- de locatie van bebouwing is indicatief, de exacte locatie wordt in het werk bepaald

Verklaring

- werkruimte
- afsluiting
- voorwaarschuwingsbord plaatsen zes weken voor aanvang van de werkzaamheden
- Grote weg

Werk	D	Omschrijving	Diverse aanpassingen
07-07-22	Uitvoeren	JMA	Controleren
08-06-22	Uitvoeren	BPL	Controleren
12-05-22	Uitvoeren	BPL	Controleren
12-04-22	Uitvoeren	BPL	Controleren