


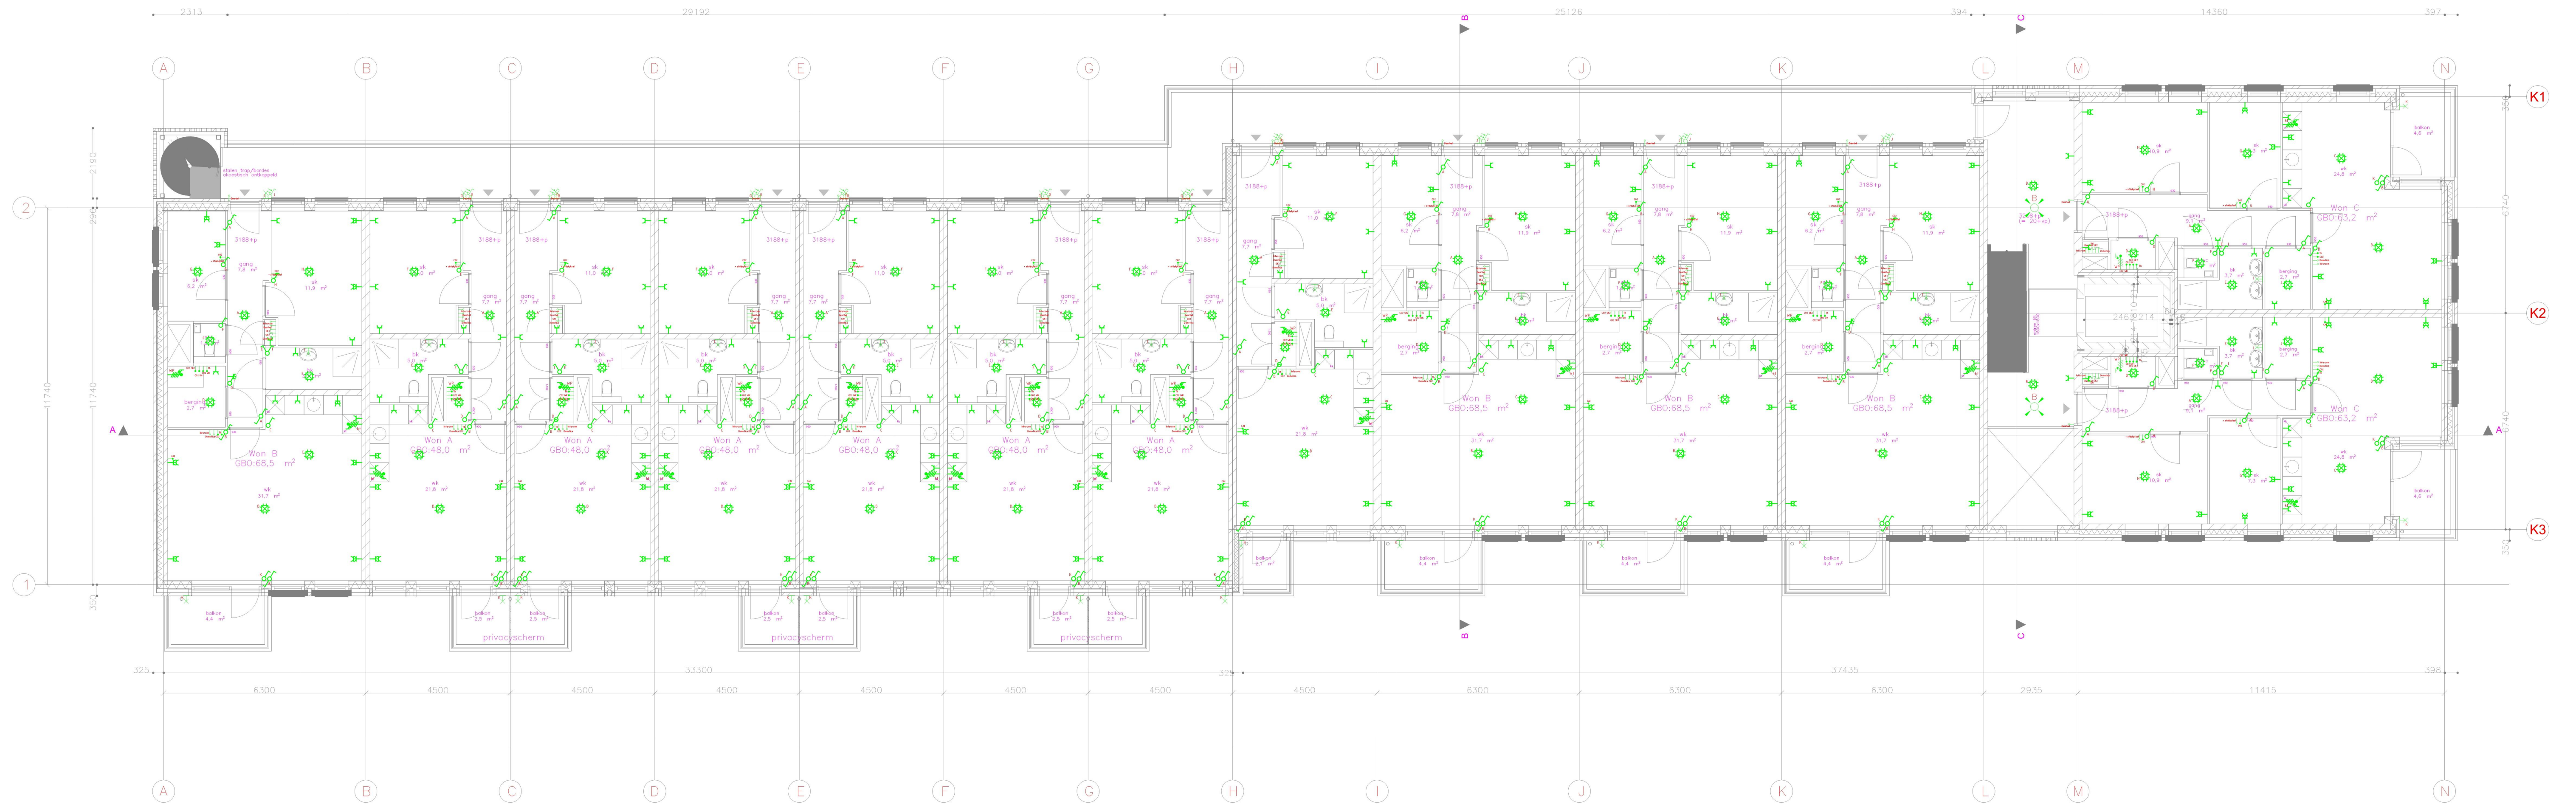



Project: Beverdam		Datum: 23-3-23	
		Get. door:	
		Schaal:	
		Formaat:	
Omschrijving: E-installaties Eerste verdieping		Code	Datum
Projectnummer: 31372		Datum: 19-10-2023	
 Meidoornkade 22 3992 AE Houten peetklimaatadvies.nl www.peetklimaatadvies.nl		 Beverdam Bijzondere Omgevingsdienst De Vallei Kernnr: 2023100643 Datum: 19-10-2023	