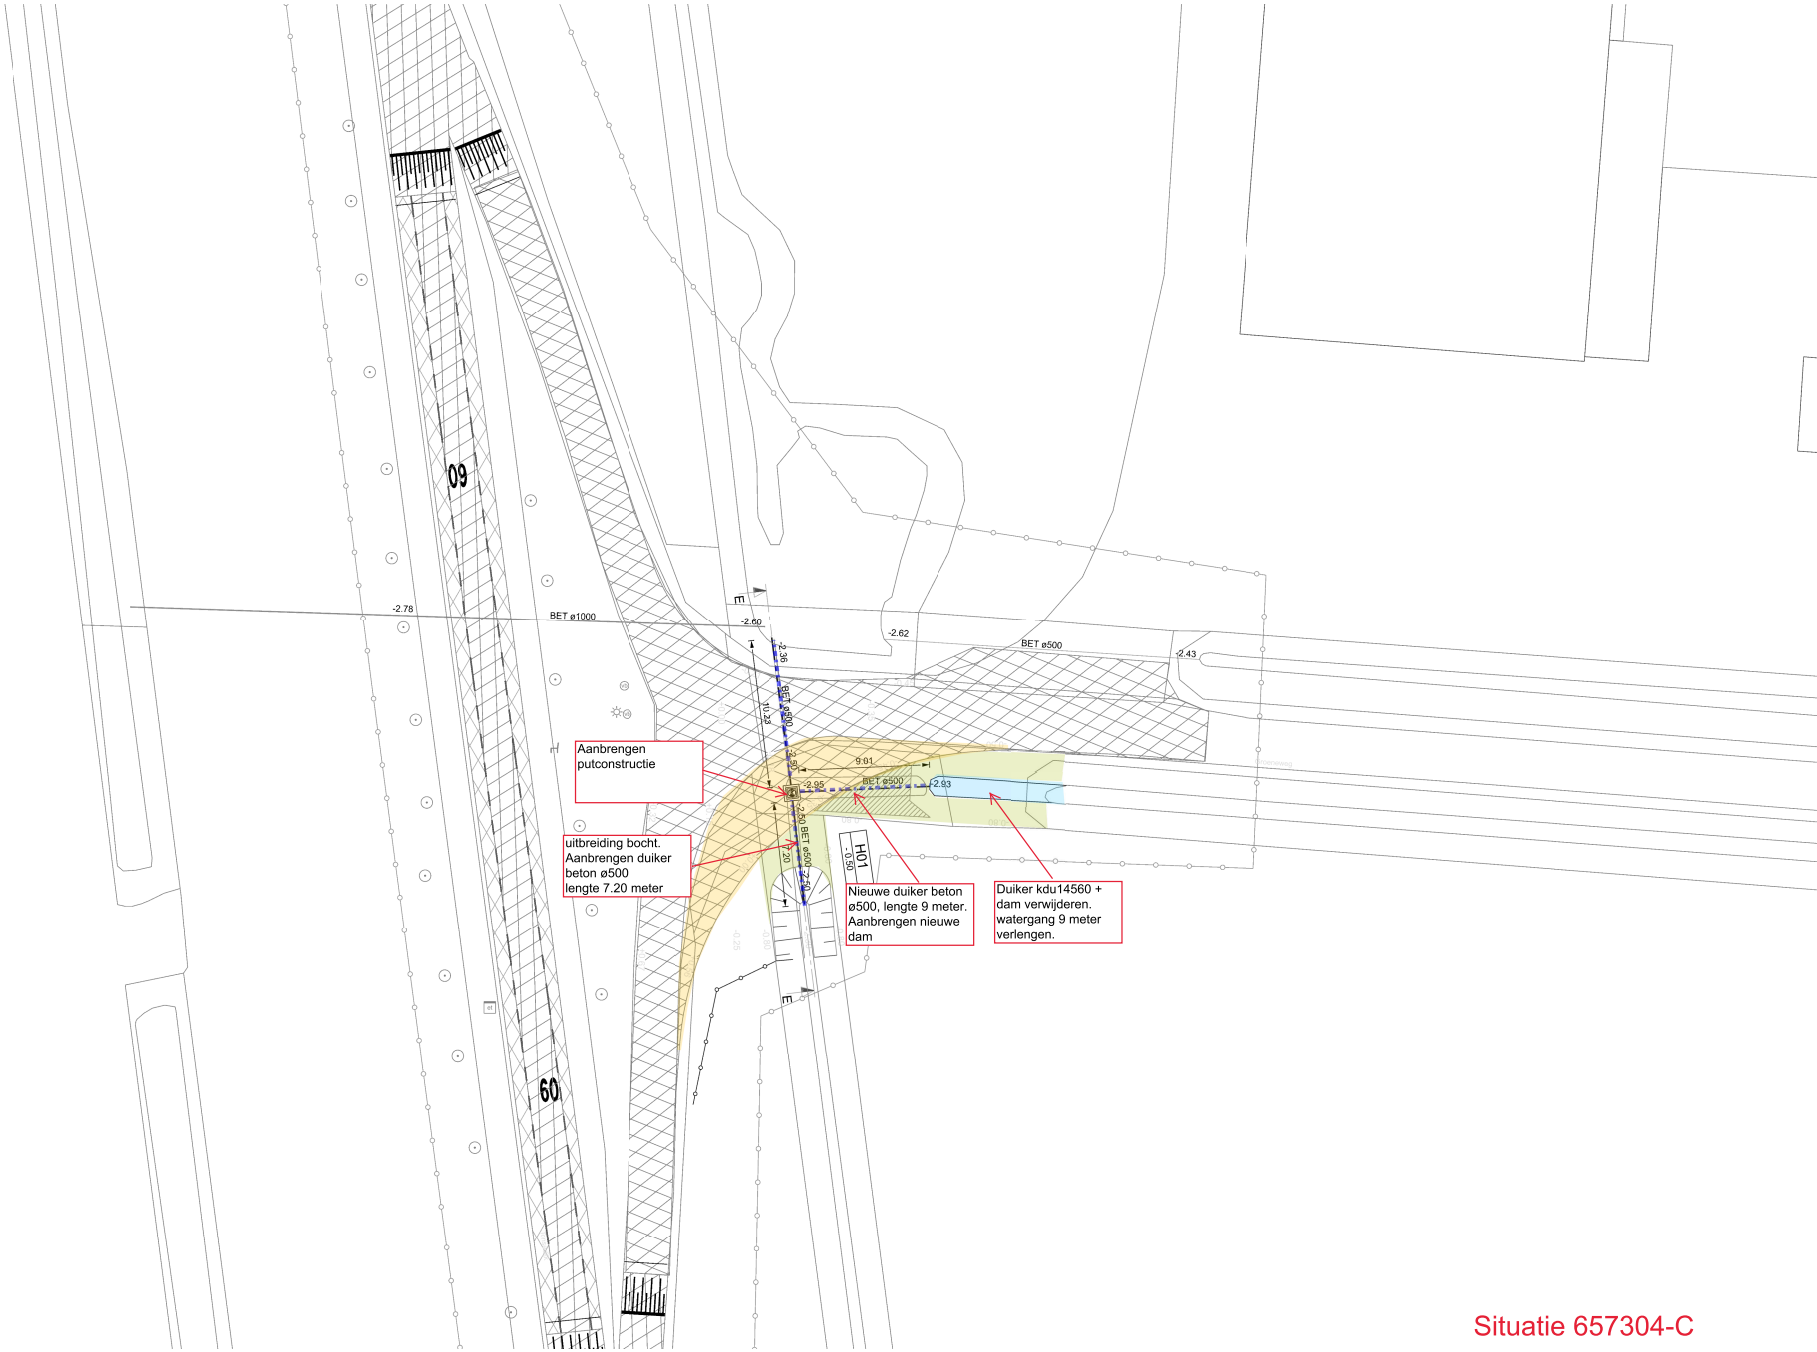

Situatie 657304-C