


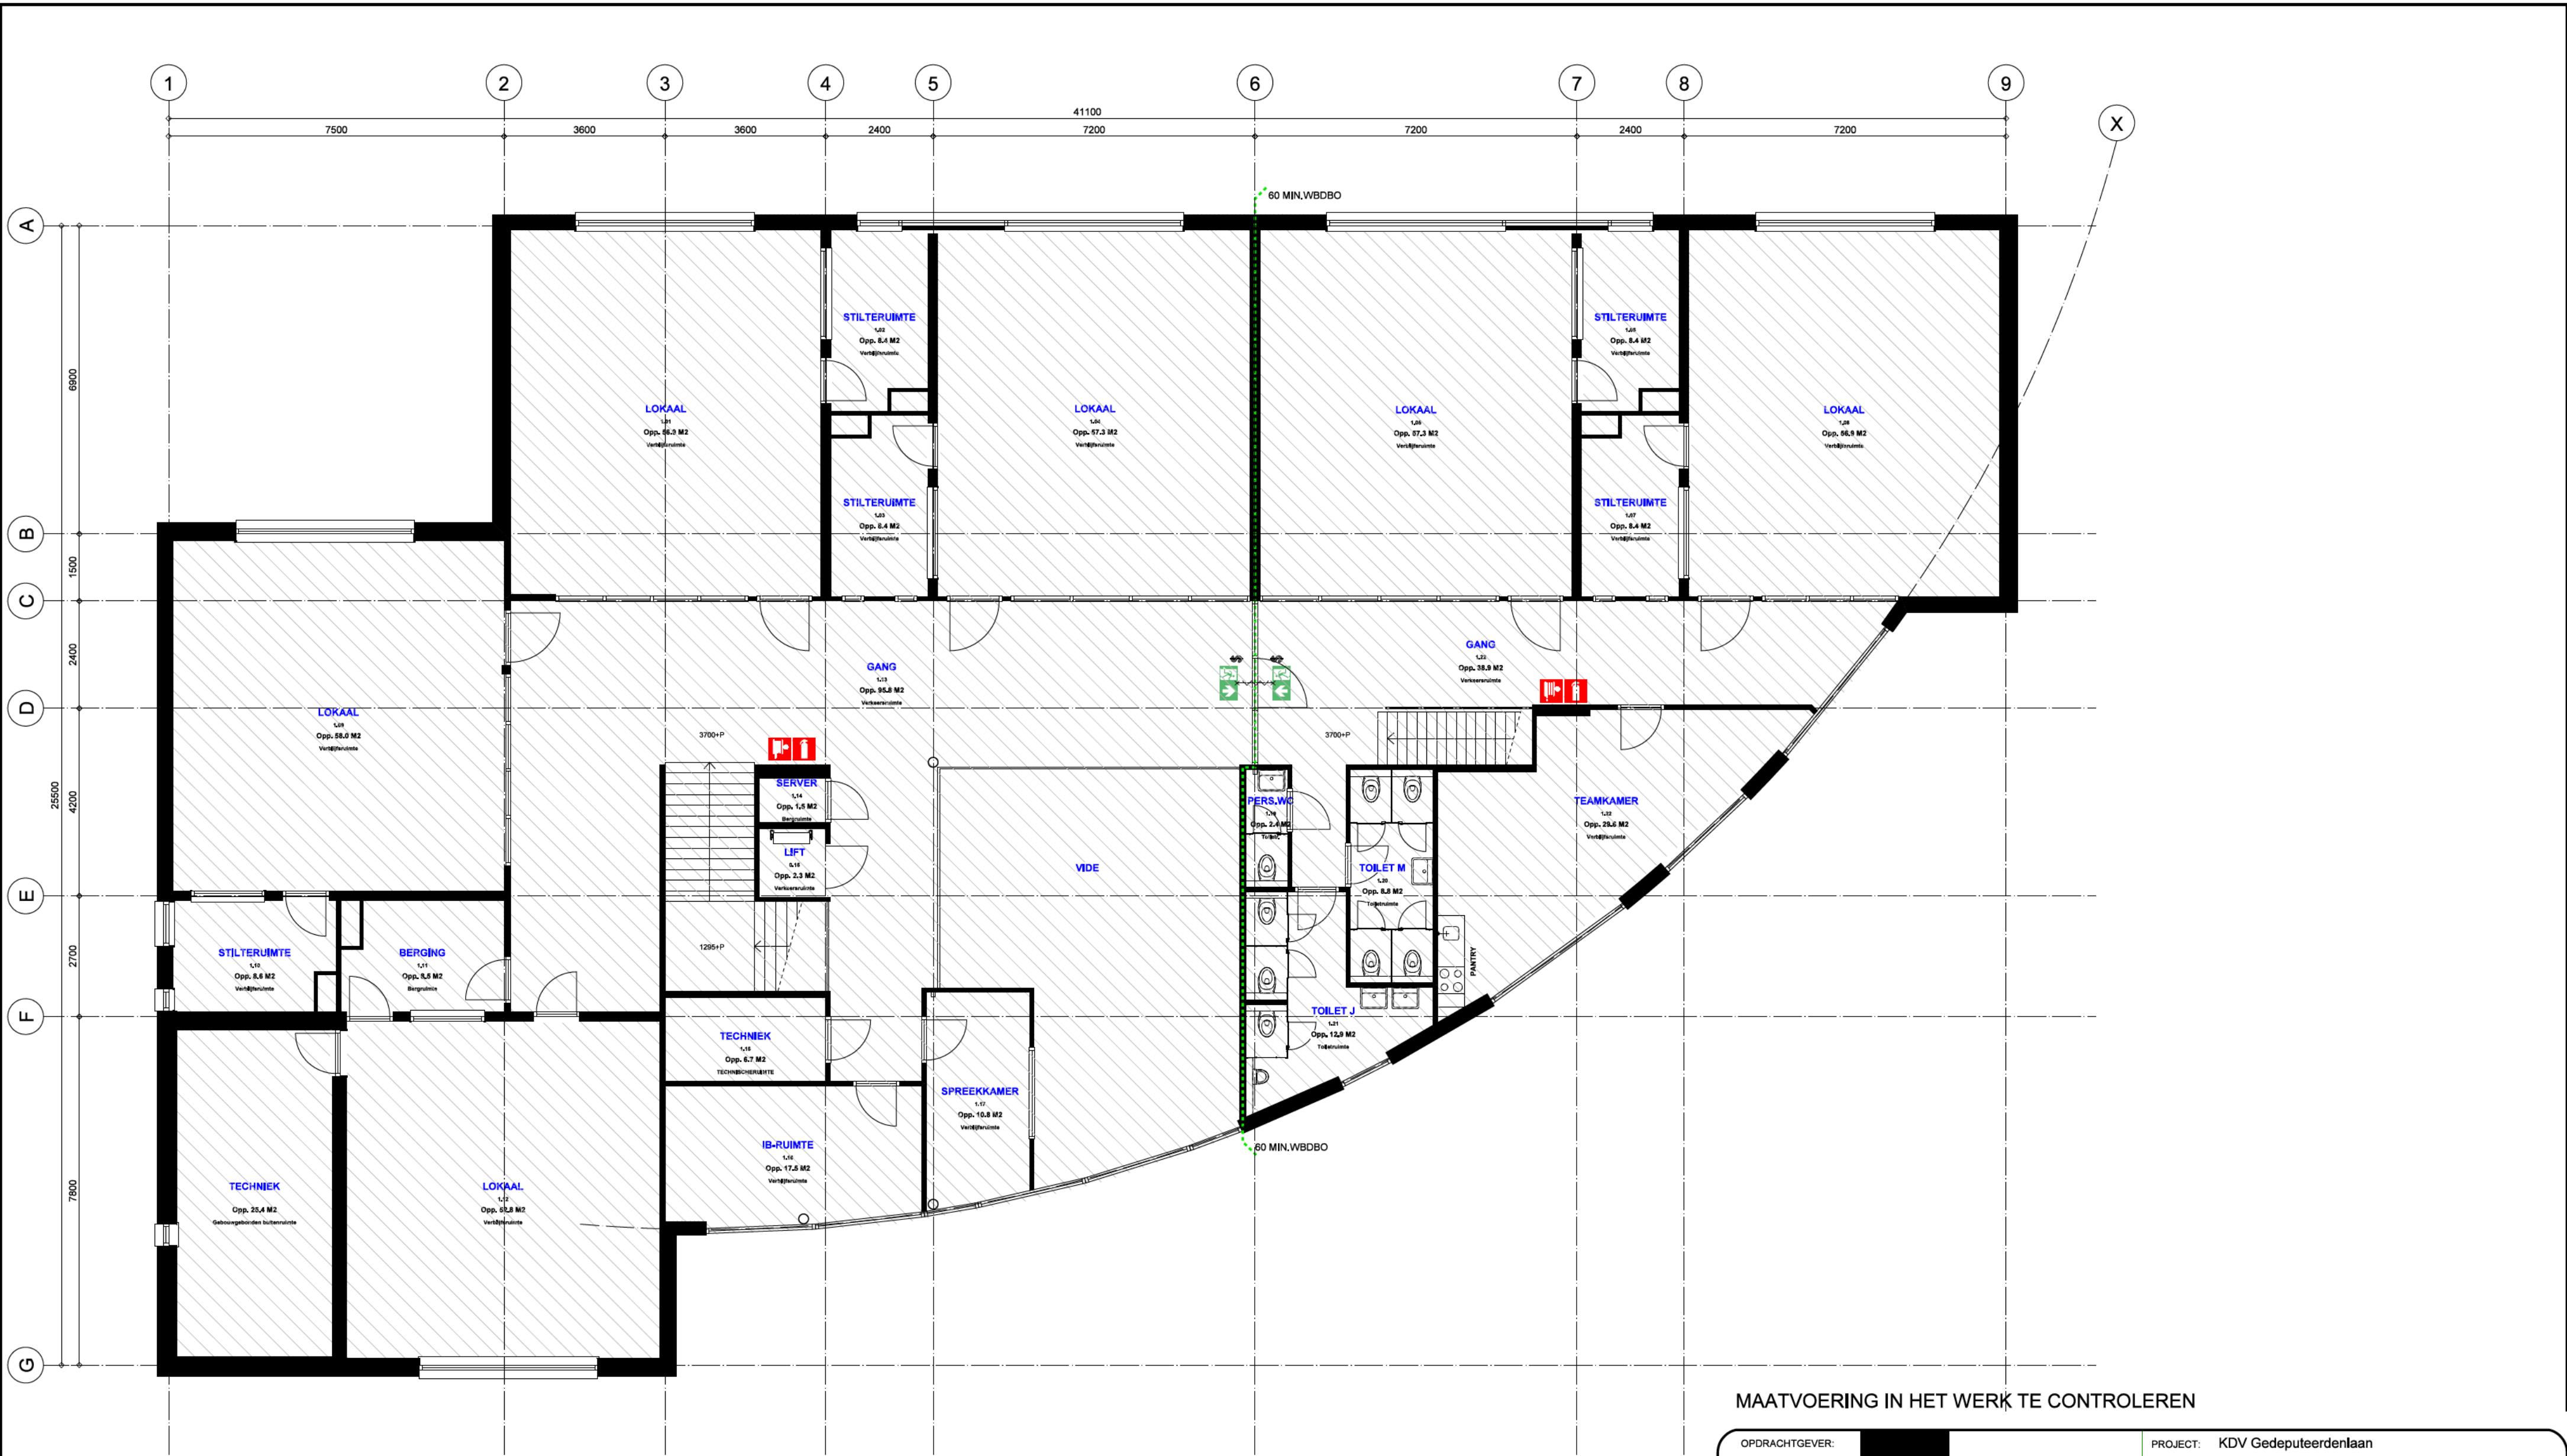

MAATVOERING IN HET WERK TE CONTROLEREN

|                            |  |                                                                          |                                                 |
|----------------------------|--|--------------------------------------------------------------------------|-------------------------------------------------|
| OPDRACHTGEVER: <div></div> |  | PROJECT: KDV Gedeputeerdenlaan<br>Gedeputeerdenlaan 49<br>8016 AX Zwolle |                                                 |
| © COPYRIGHT<br><div></div> |  | ONDERDEEL: Bestaande verdieping                                          |                                                 |
|                            |  | SCHAAL: 1:100                                                            | GETEKEND <div></div>                            |
|                            |  | SCHAAL DETAILS: N.V.T.                                                   | FORMAAT: A2                                     |
|                            |  | DATUM: 27-07-2023                                                        | STATUS: Bestektekening                          |
|                            |  | GEW. GEW. GEW. GEW. GEW. GEW.                                            | Tek. nummer:<br>DO-V2<br>Werknummer:<br>2023.31 |