



Behoort bij beschikking van
Burgemeester en Wethouders
van Leiden

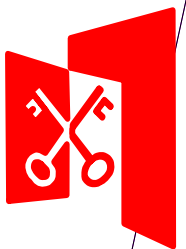

Z23/3583868

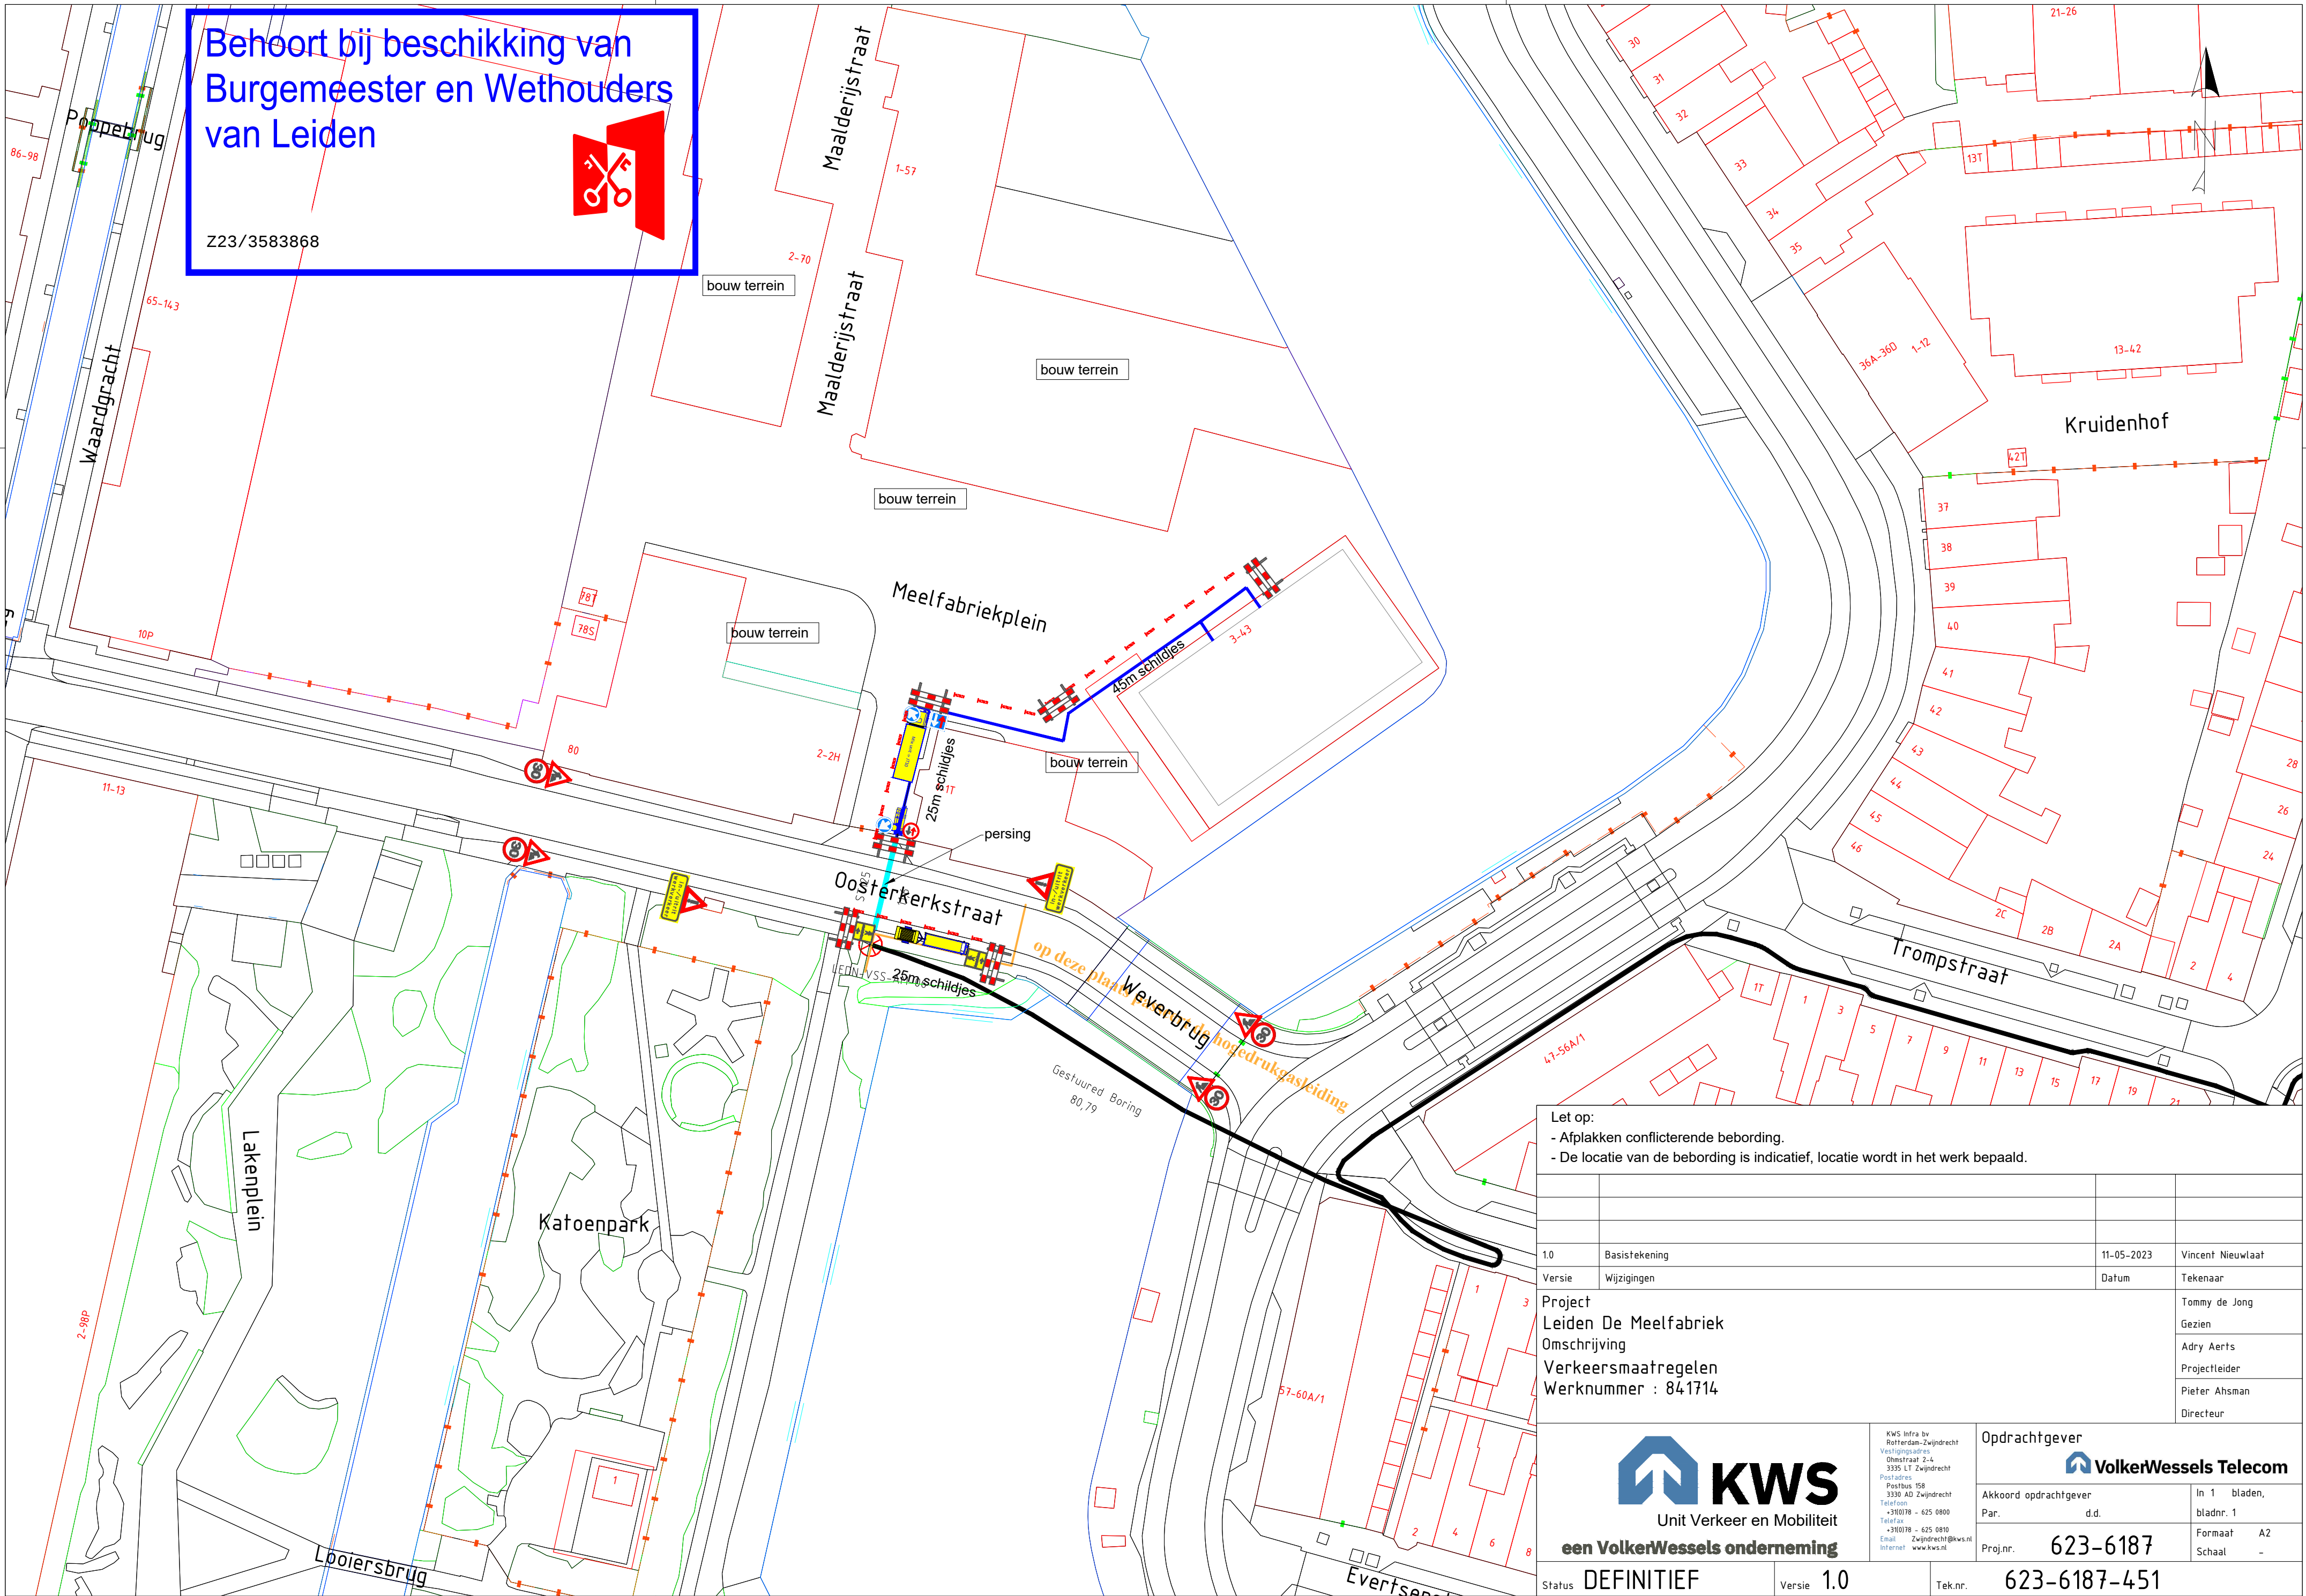

- Let op:
- Afplakken conflicterende bebording.
 - De locatie van de bebording is indicatief, locatie wordt in het werk bepaald.

1.0	Basistekening	11-05-2023	Vincent Nieuwlaat
Versie	Wijzigingen	Datum	Tekenaar
Project Leiden De Meelfabriek Omschrijving Verkeersmaatregelen Werknummer : 841714			Tommy de Jong Gezien Adry Aerts Projectleider Pieter Ahsman Directeur
 Unit Verkeer en Mobiliteit een VolkerWessels onderneming		Opdrachtgever 	
Akkoord opdrachtgever Par. d.d.		In 1 bladen, bladnr. 1	
Proj.nr. 623-6187		Formaat A2 Schaal -	
Status	DEFINITIEF	Versie	1.0
Tek.nr. 623-6187-451			