
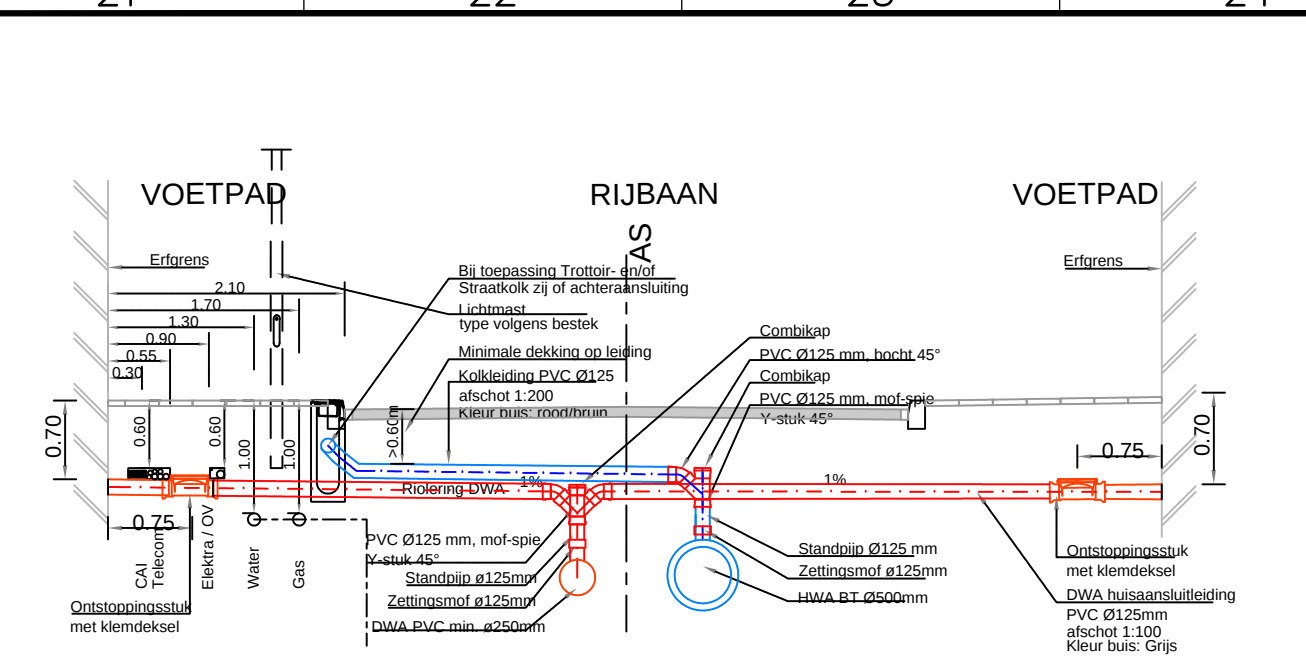


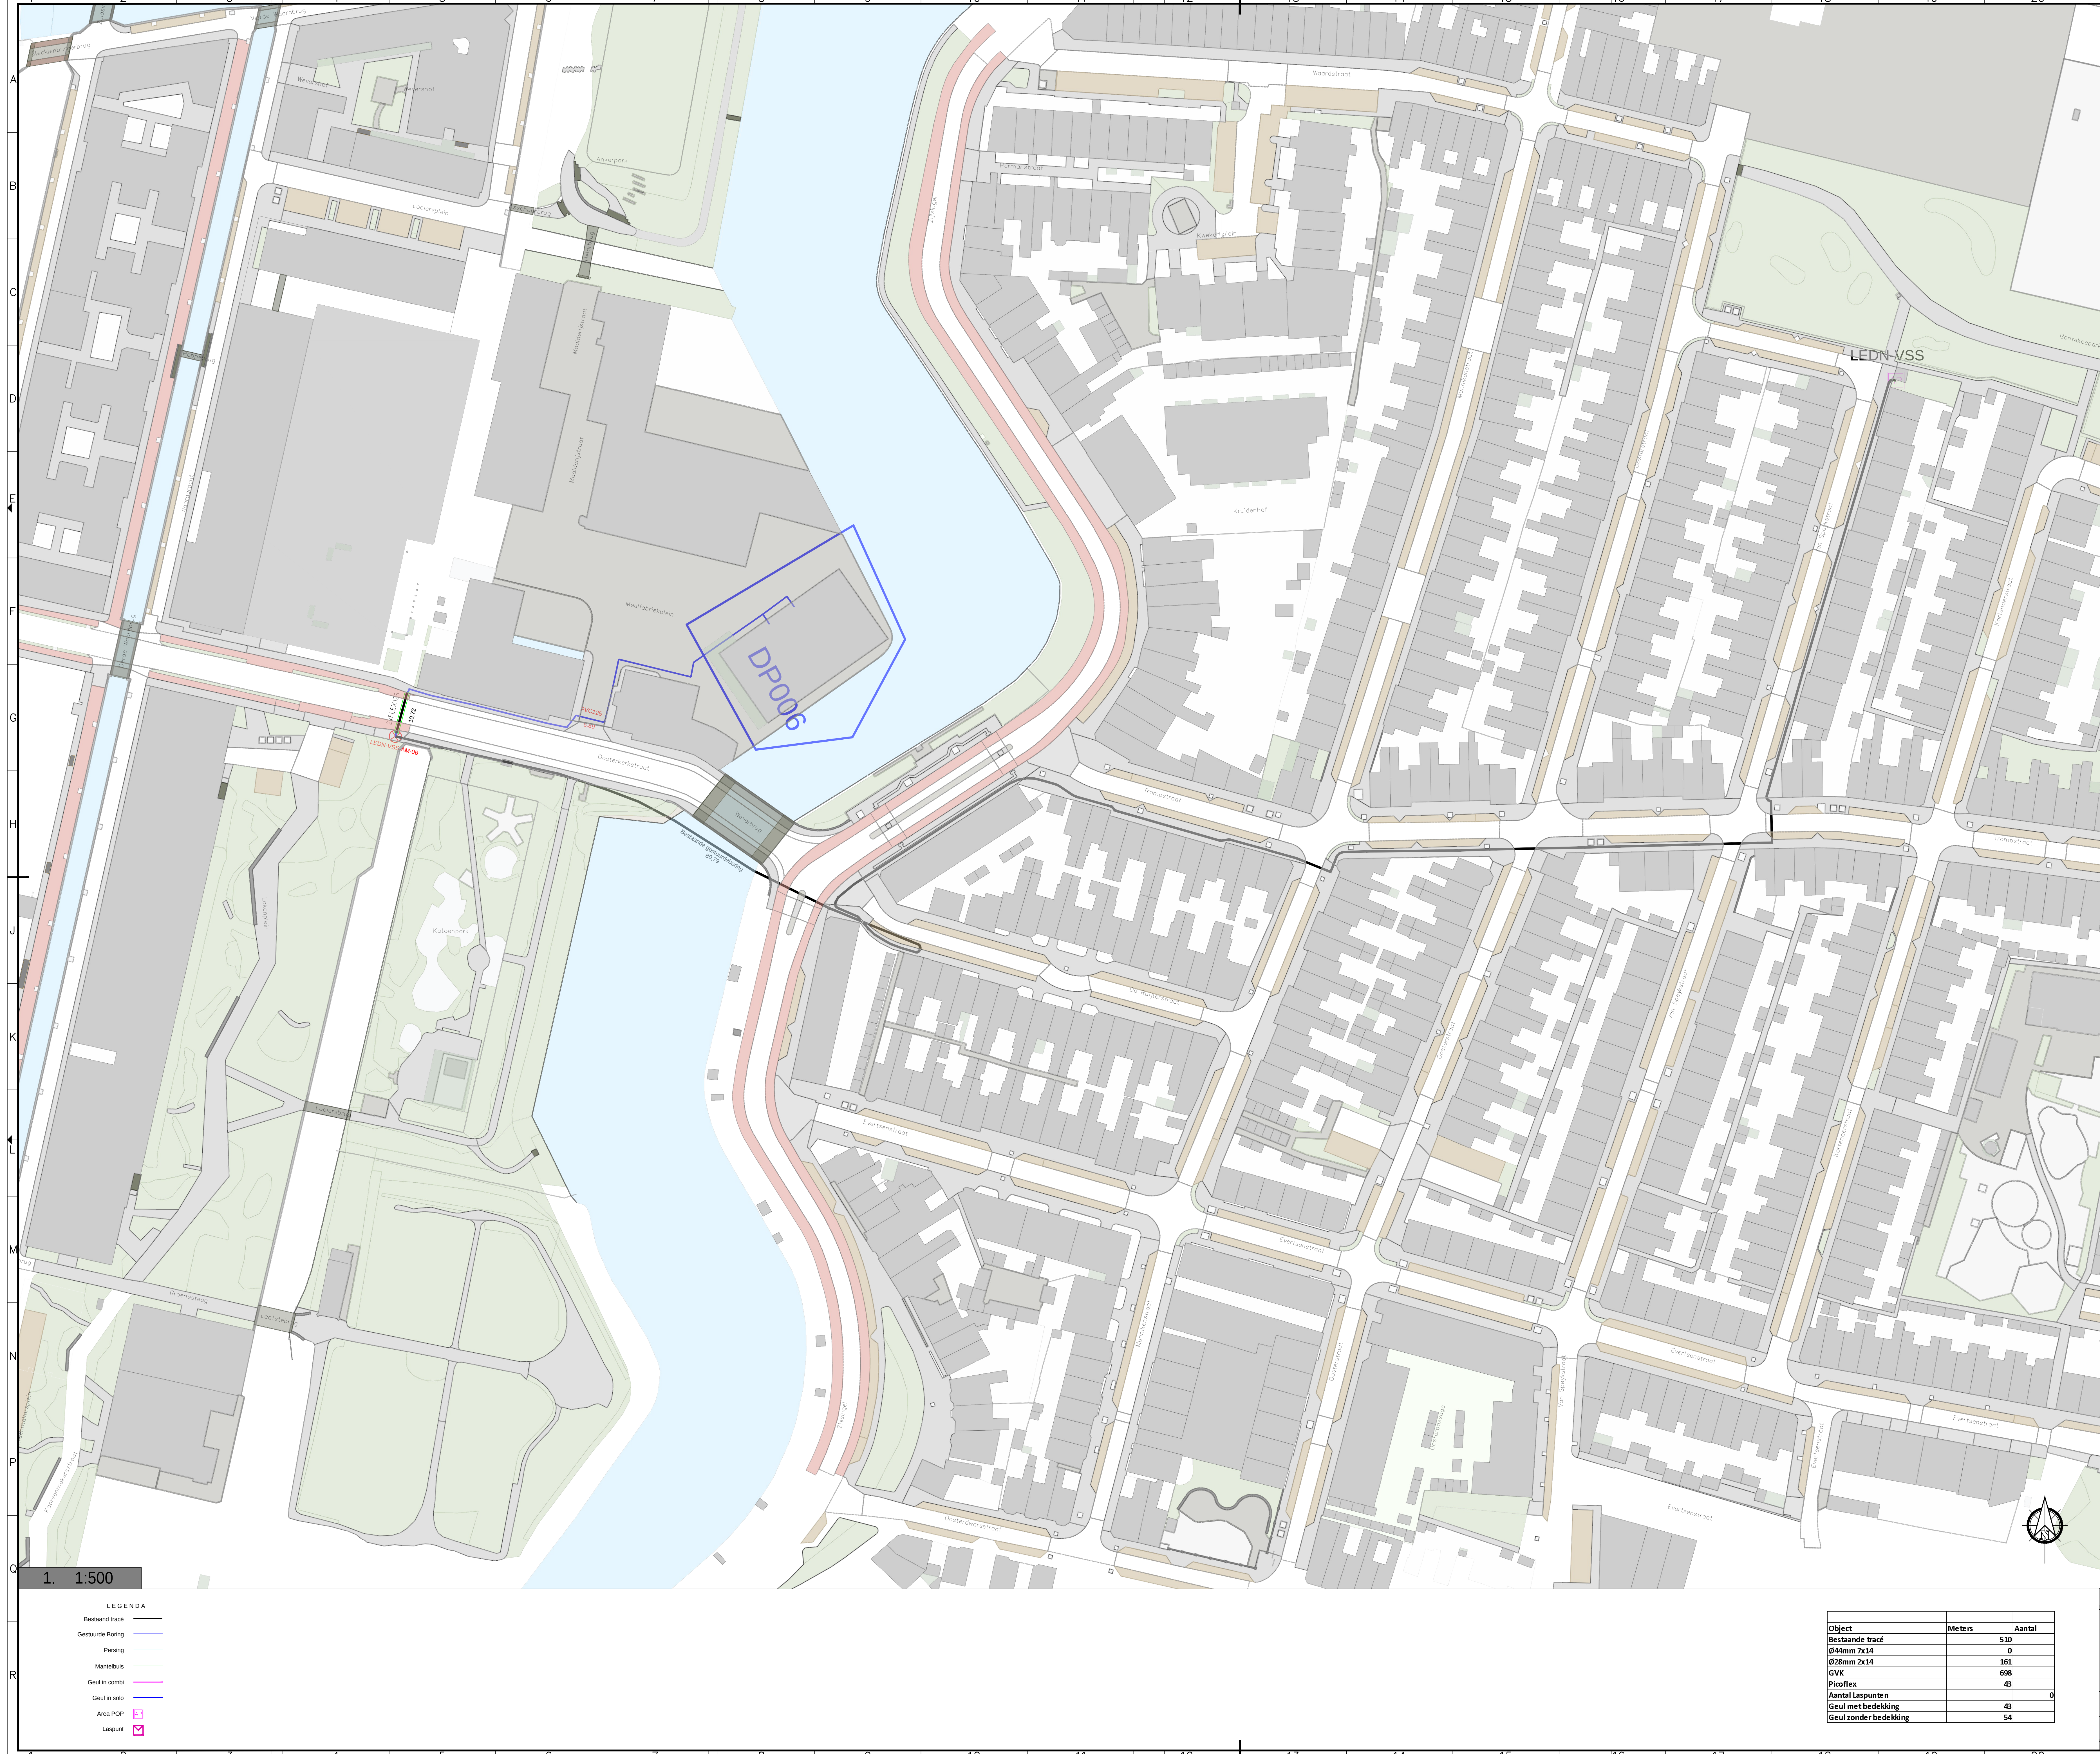

PRINCIPE DWARSPROFIEL A
Kolk en fietsruimte met kabel en leidingtracé
Schaal 1:50

Behoort bij beschikking van
Burgemeester en Wethouders
van Leiden

223/3583868

1. 1:500

LEGENDA

- Bestaand tracé
- Gestuurde Boring
- Pensing
- Montebuus
- Geul in combi
- Geul in solo
- Area POP
- Lapport

Object	Meters	Aantal
Bestaand tracé	510	0
Ø40mm 7x14	0	161
Ø28mm 2x14	696	43
GVK	43	0
Picoflex	43	0
Aantal Laspunten	43	0
Geul met bedekking	43	0
Geul zonder bedekking	54	0

REV	2-10-2023	THESMAAR J. de Vries	VERGUNNING		
PROJECTOMSCHRIJVING			PROJECTNUMMER	B3878	
PROJECTOMSCHRIJVING			WOONRUIMTE	841714	
De Meelfabriek Gebouw E					
CAPIAD	MODEL	FORMAAT	SCHAAL	BLAD	
LEIDN-VSS		A0	1:500	1 van 1	
ORIENTE	SCHETS	ONTWERP	TEKSTNUMMER		
LEIDEN			462431/2		