




Behoort bij beschikking van
Burgemeester en Wethouders
van Leiden

Z23/3587797

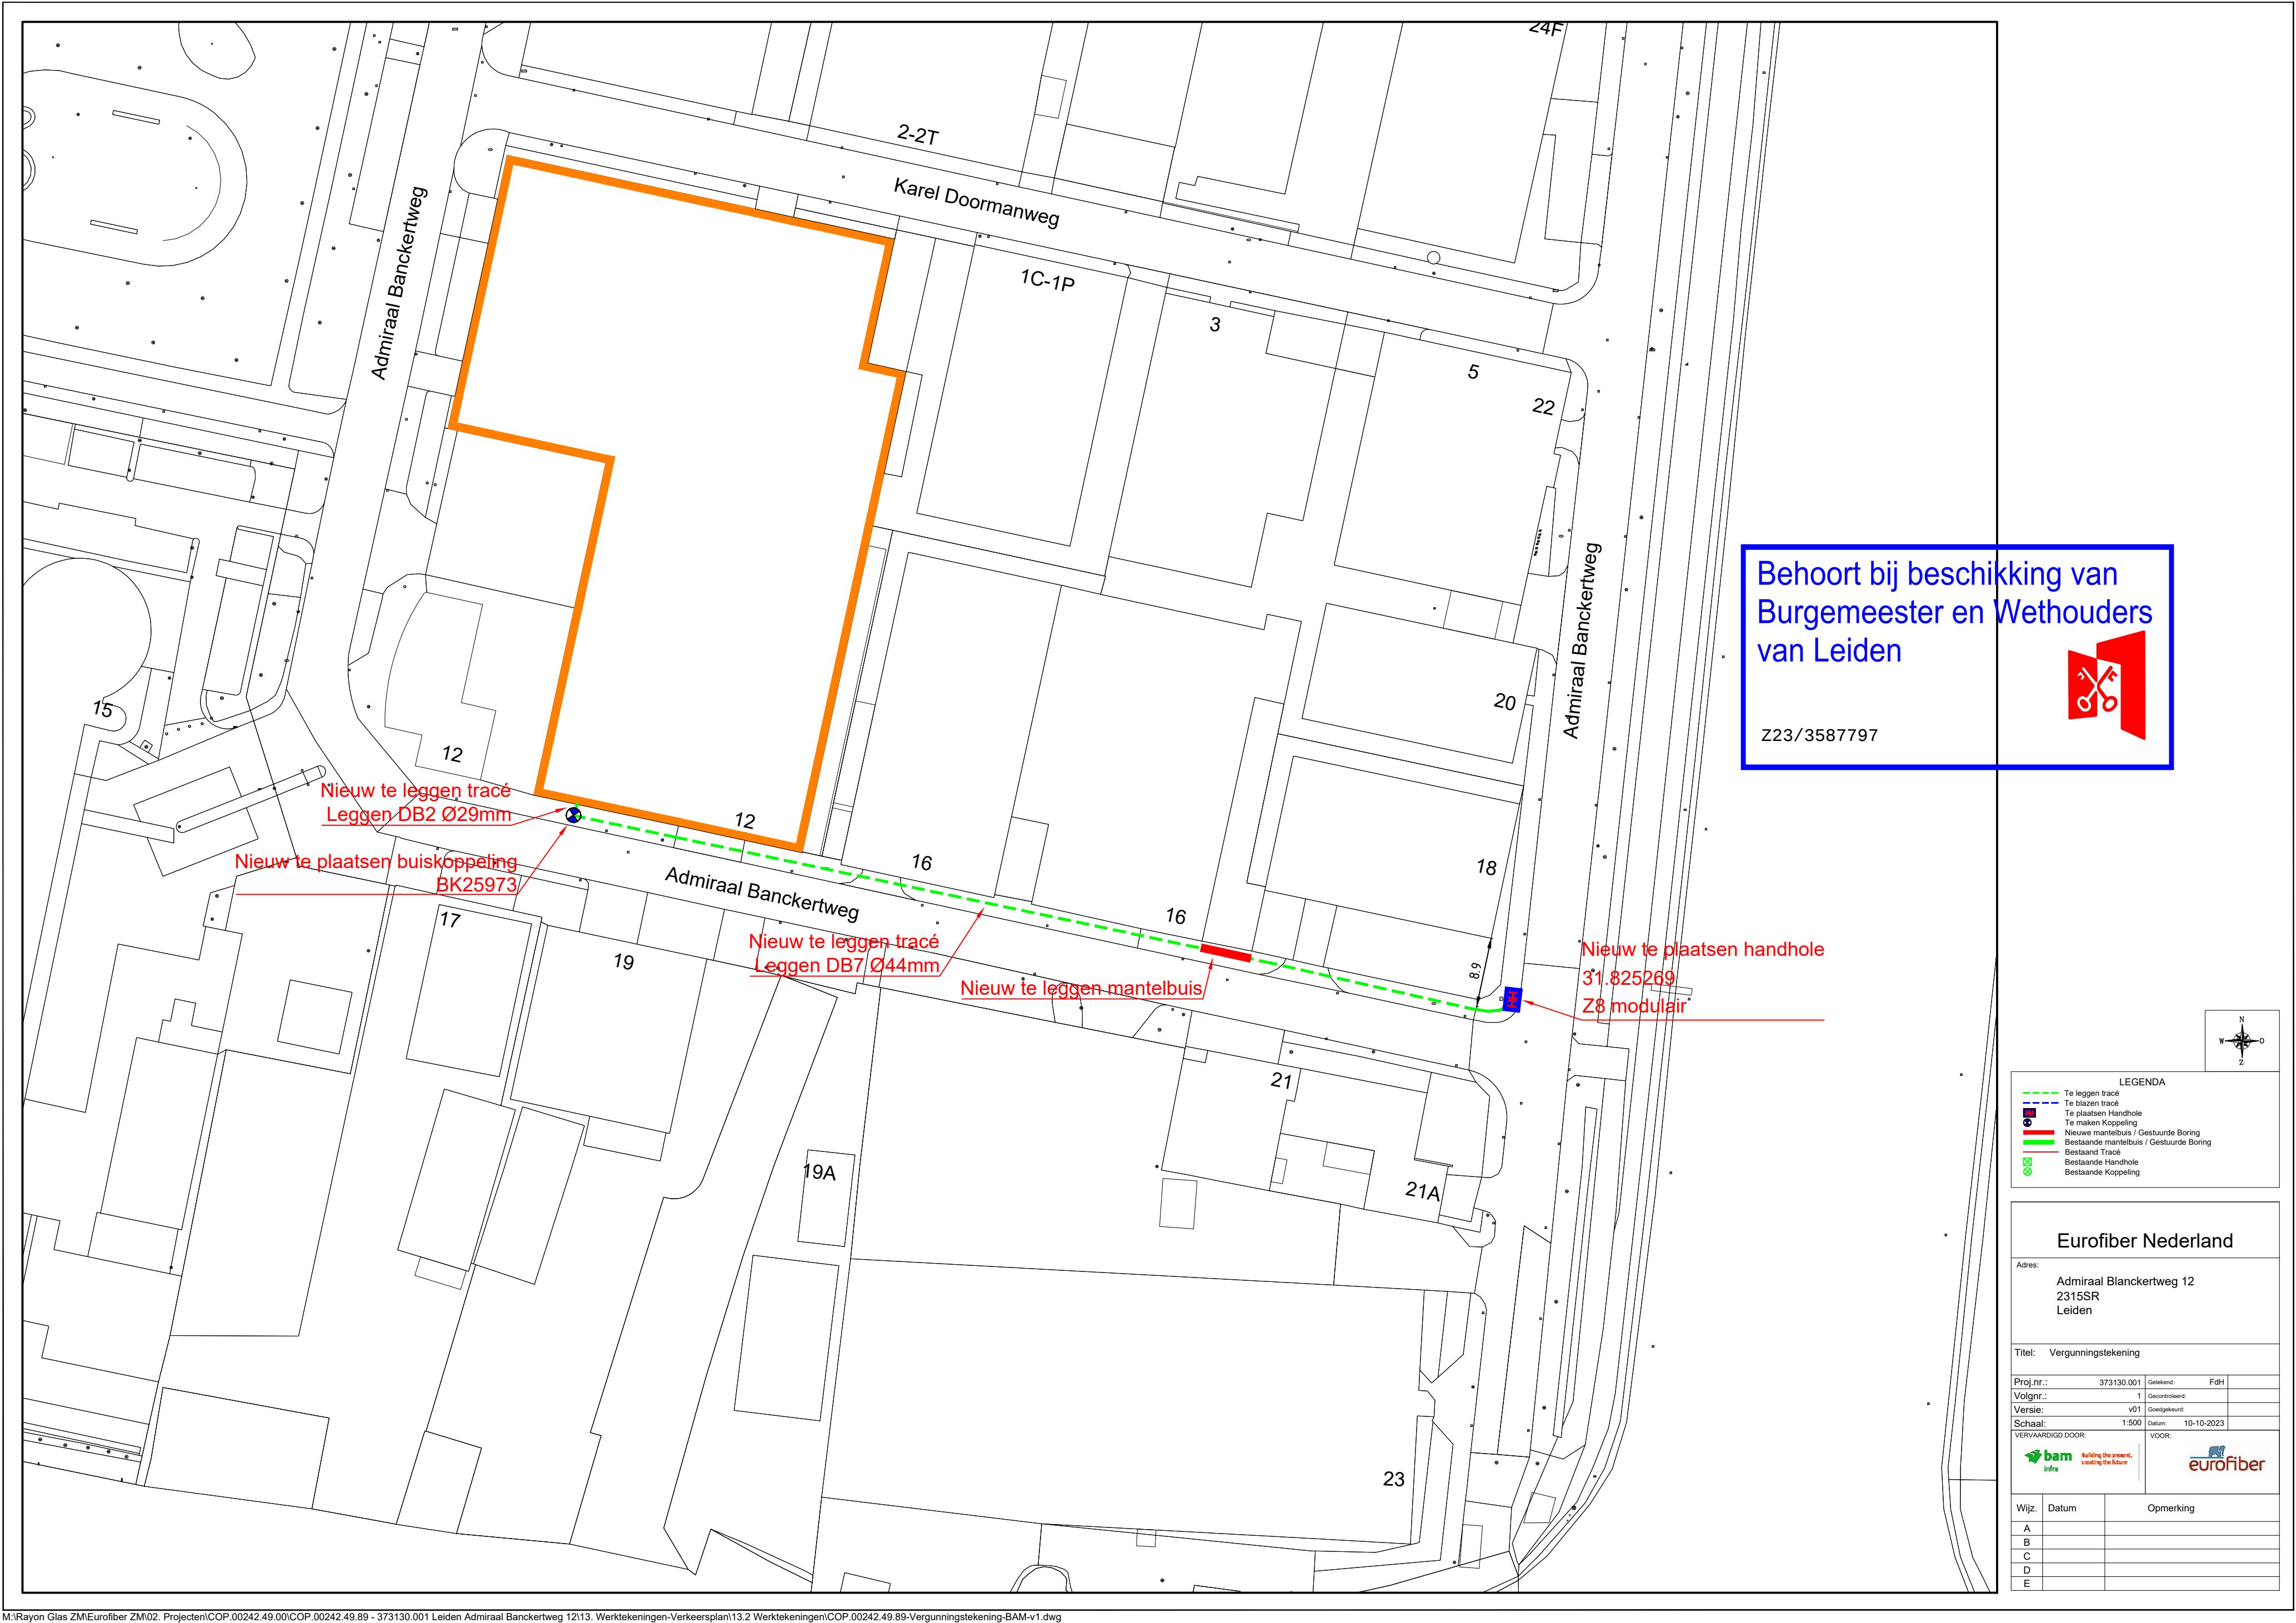


Nieuw te leggen tracé
Leggen DB2 Ø29mm

Nieuw te plaatsen buiskoppeling
BK25973

Nieuw te leggen tracé
Leggen DB7 Ø44mm

Nieuw te leggen mantelbuis

Nieuw te plaatsen handhole
31.825269
Z8 modulair

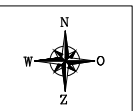

LEGENDA	
	Te leggen tracé
	Te blazen tracé
	Te plaatsen Handhole
	Te maken Koppeling
	Nieuwe mantelbuis / Gestuurde Boring
	Bestaande mantelbuis / Gestuurde Boring
	Bestaand Tracé
	Bestaande Handhole
	Bestaande Koppeling

Eurofiber Nederland	
Adres:	Admiraal Blanckertweg 12 2315SR Leiden
Titel: Vergunningstekening	
Proj.nr.:	373130.001
Volgnr.:	1
Versie:	V01
Schaal:	1:500
VERVAARDIGD DOOR:	
VOOR:	
Wijz. Datum Opmerking	
A	
B	
C	
D	
E	