

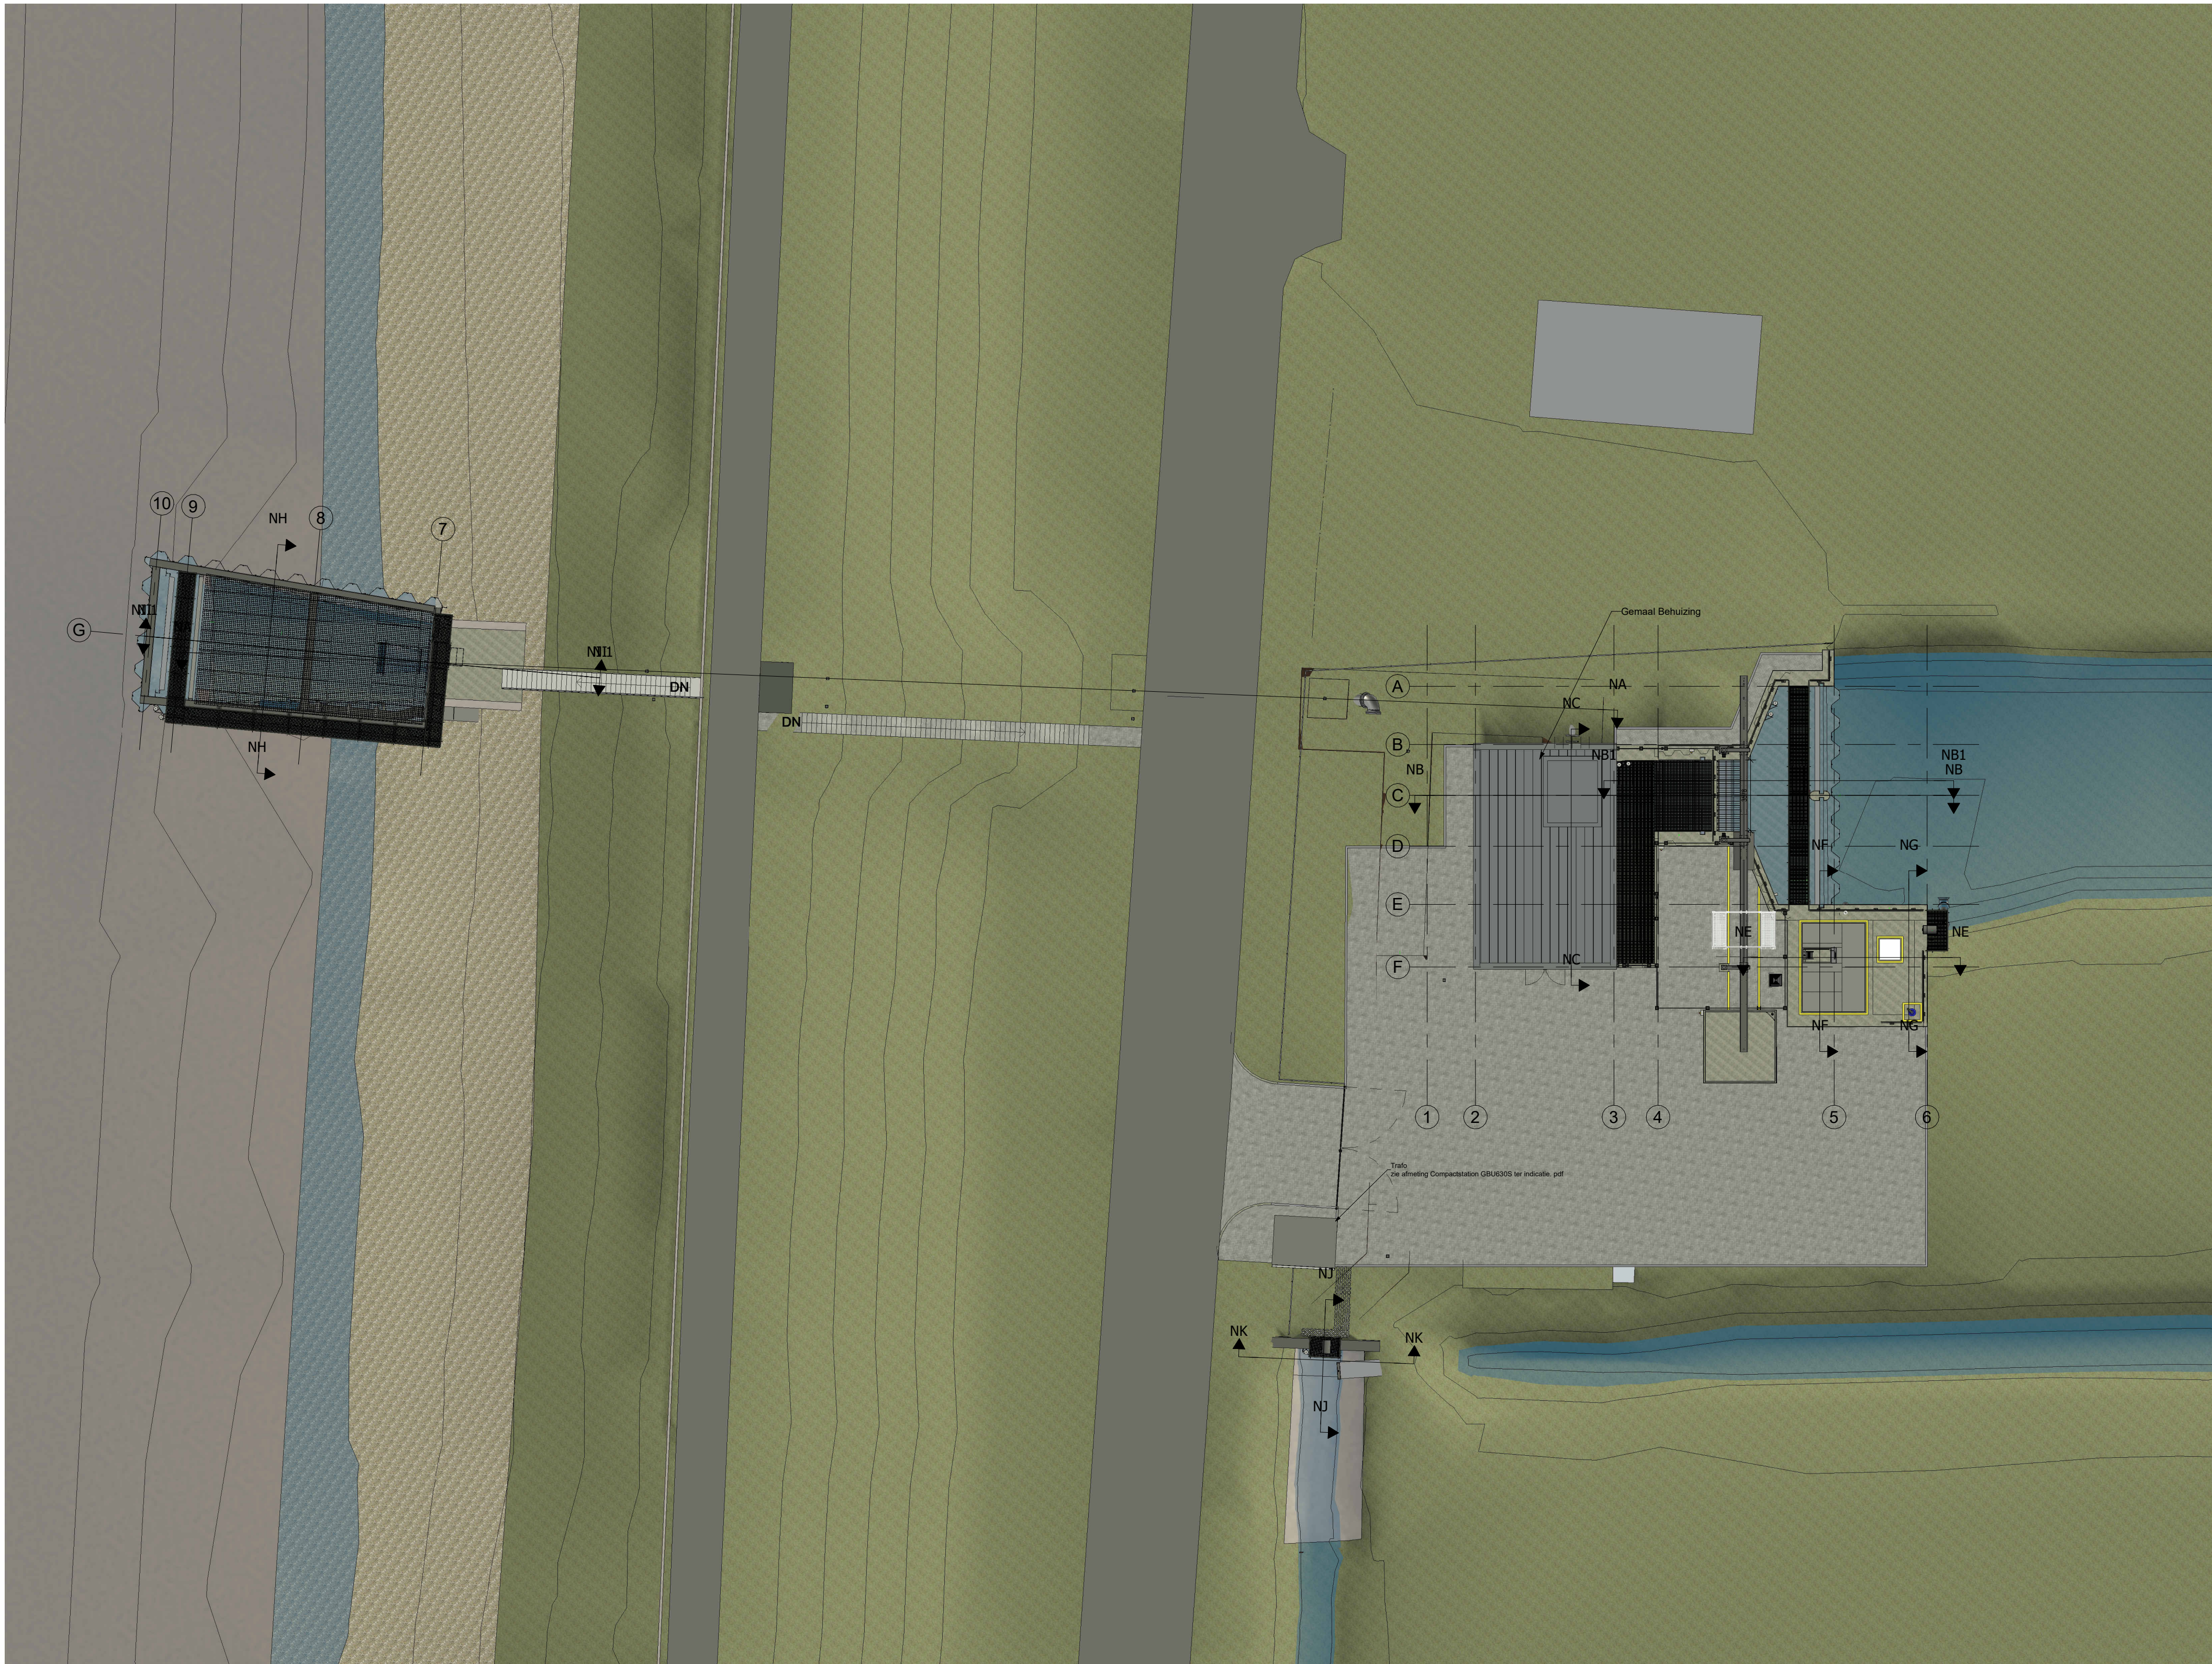


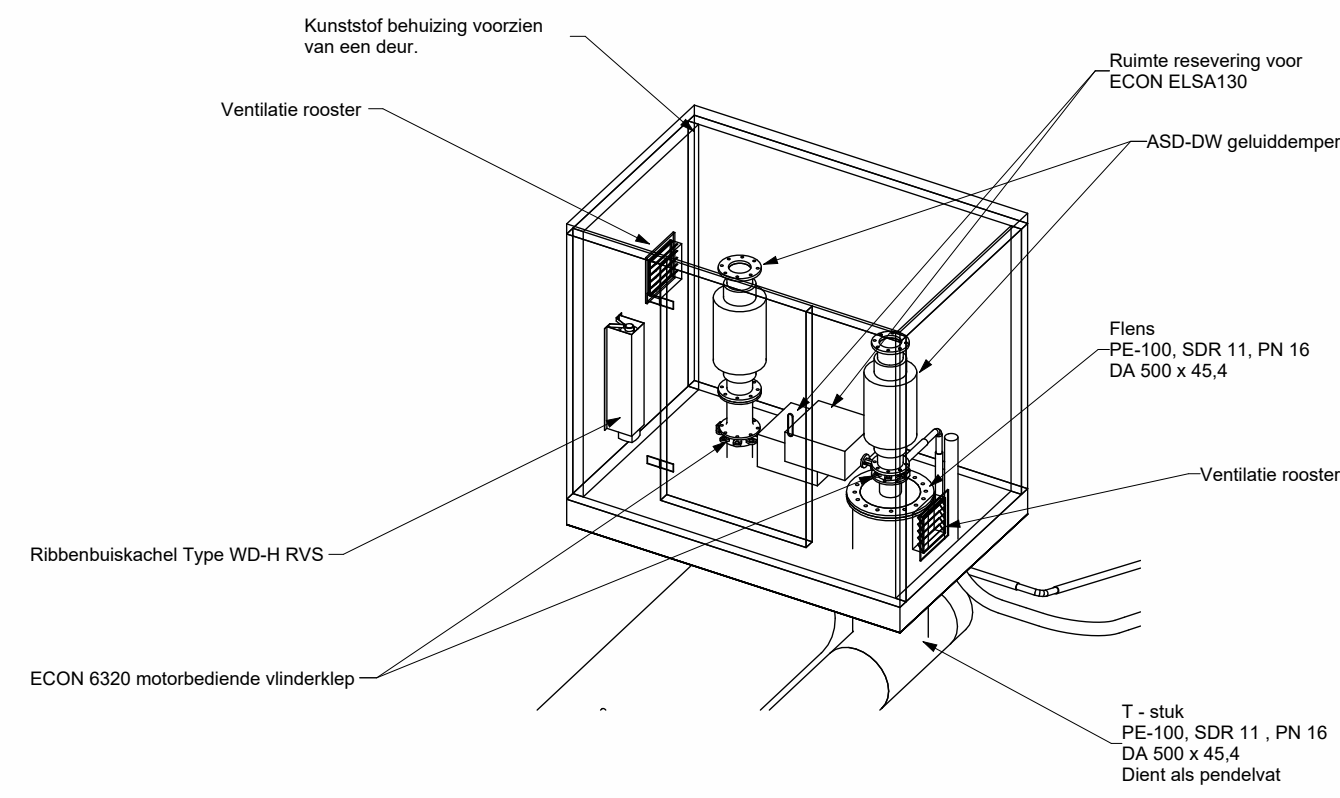


Bovenaanzicht nieuwe situatie

schaal 1 : 200

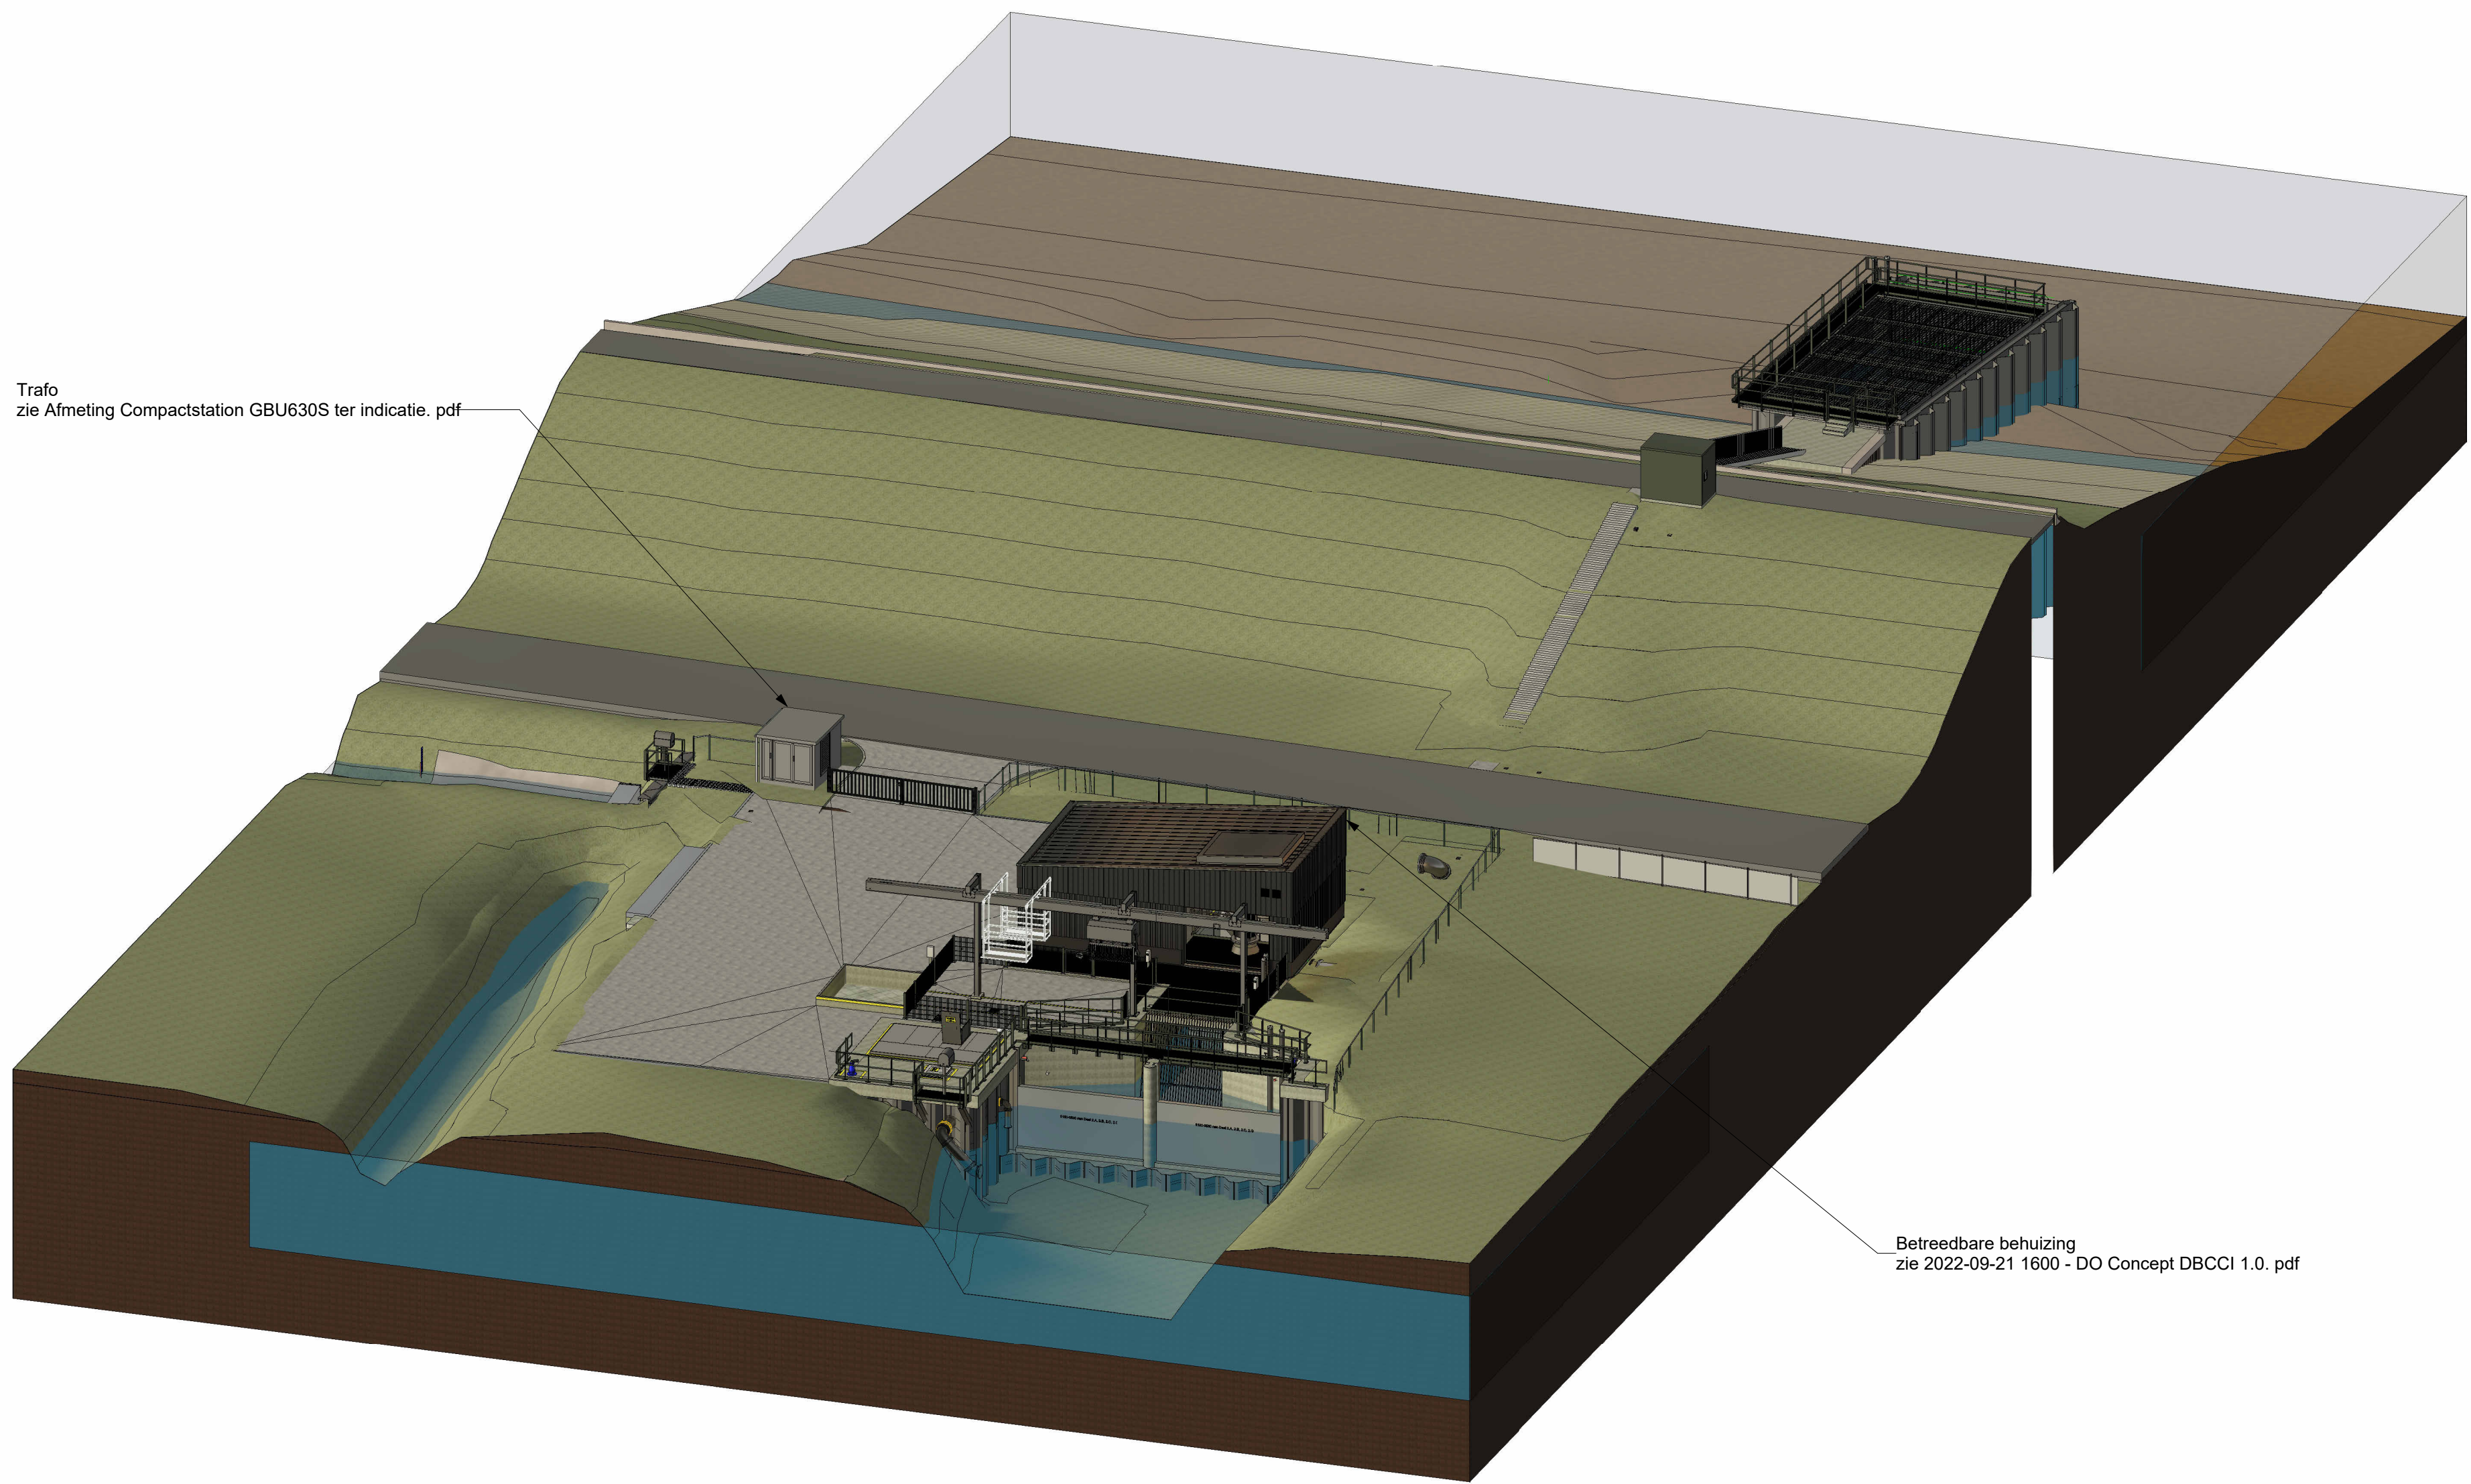

Niet betreedbare behuizing

schaal

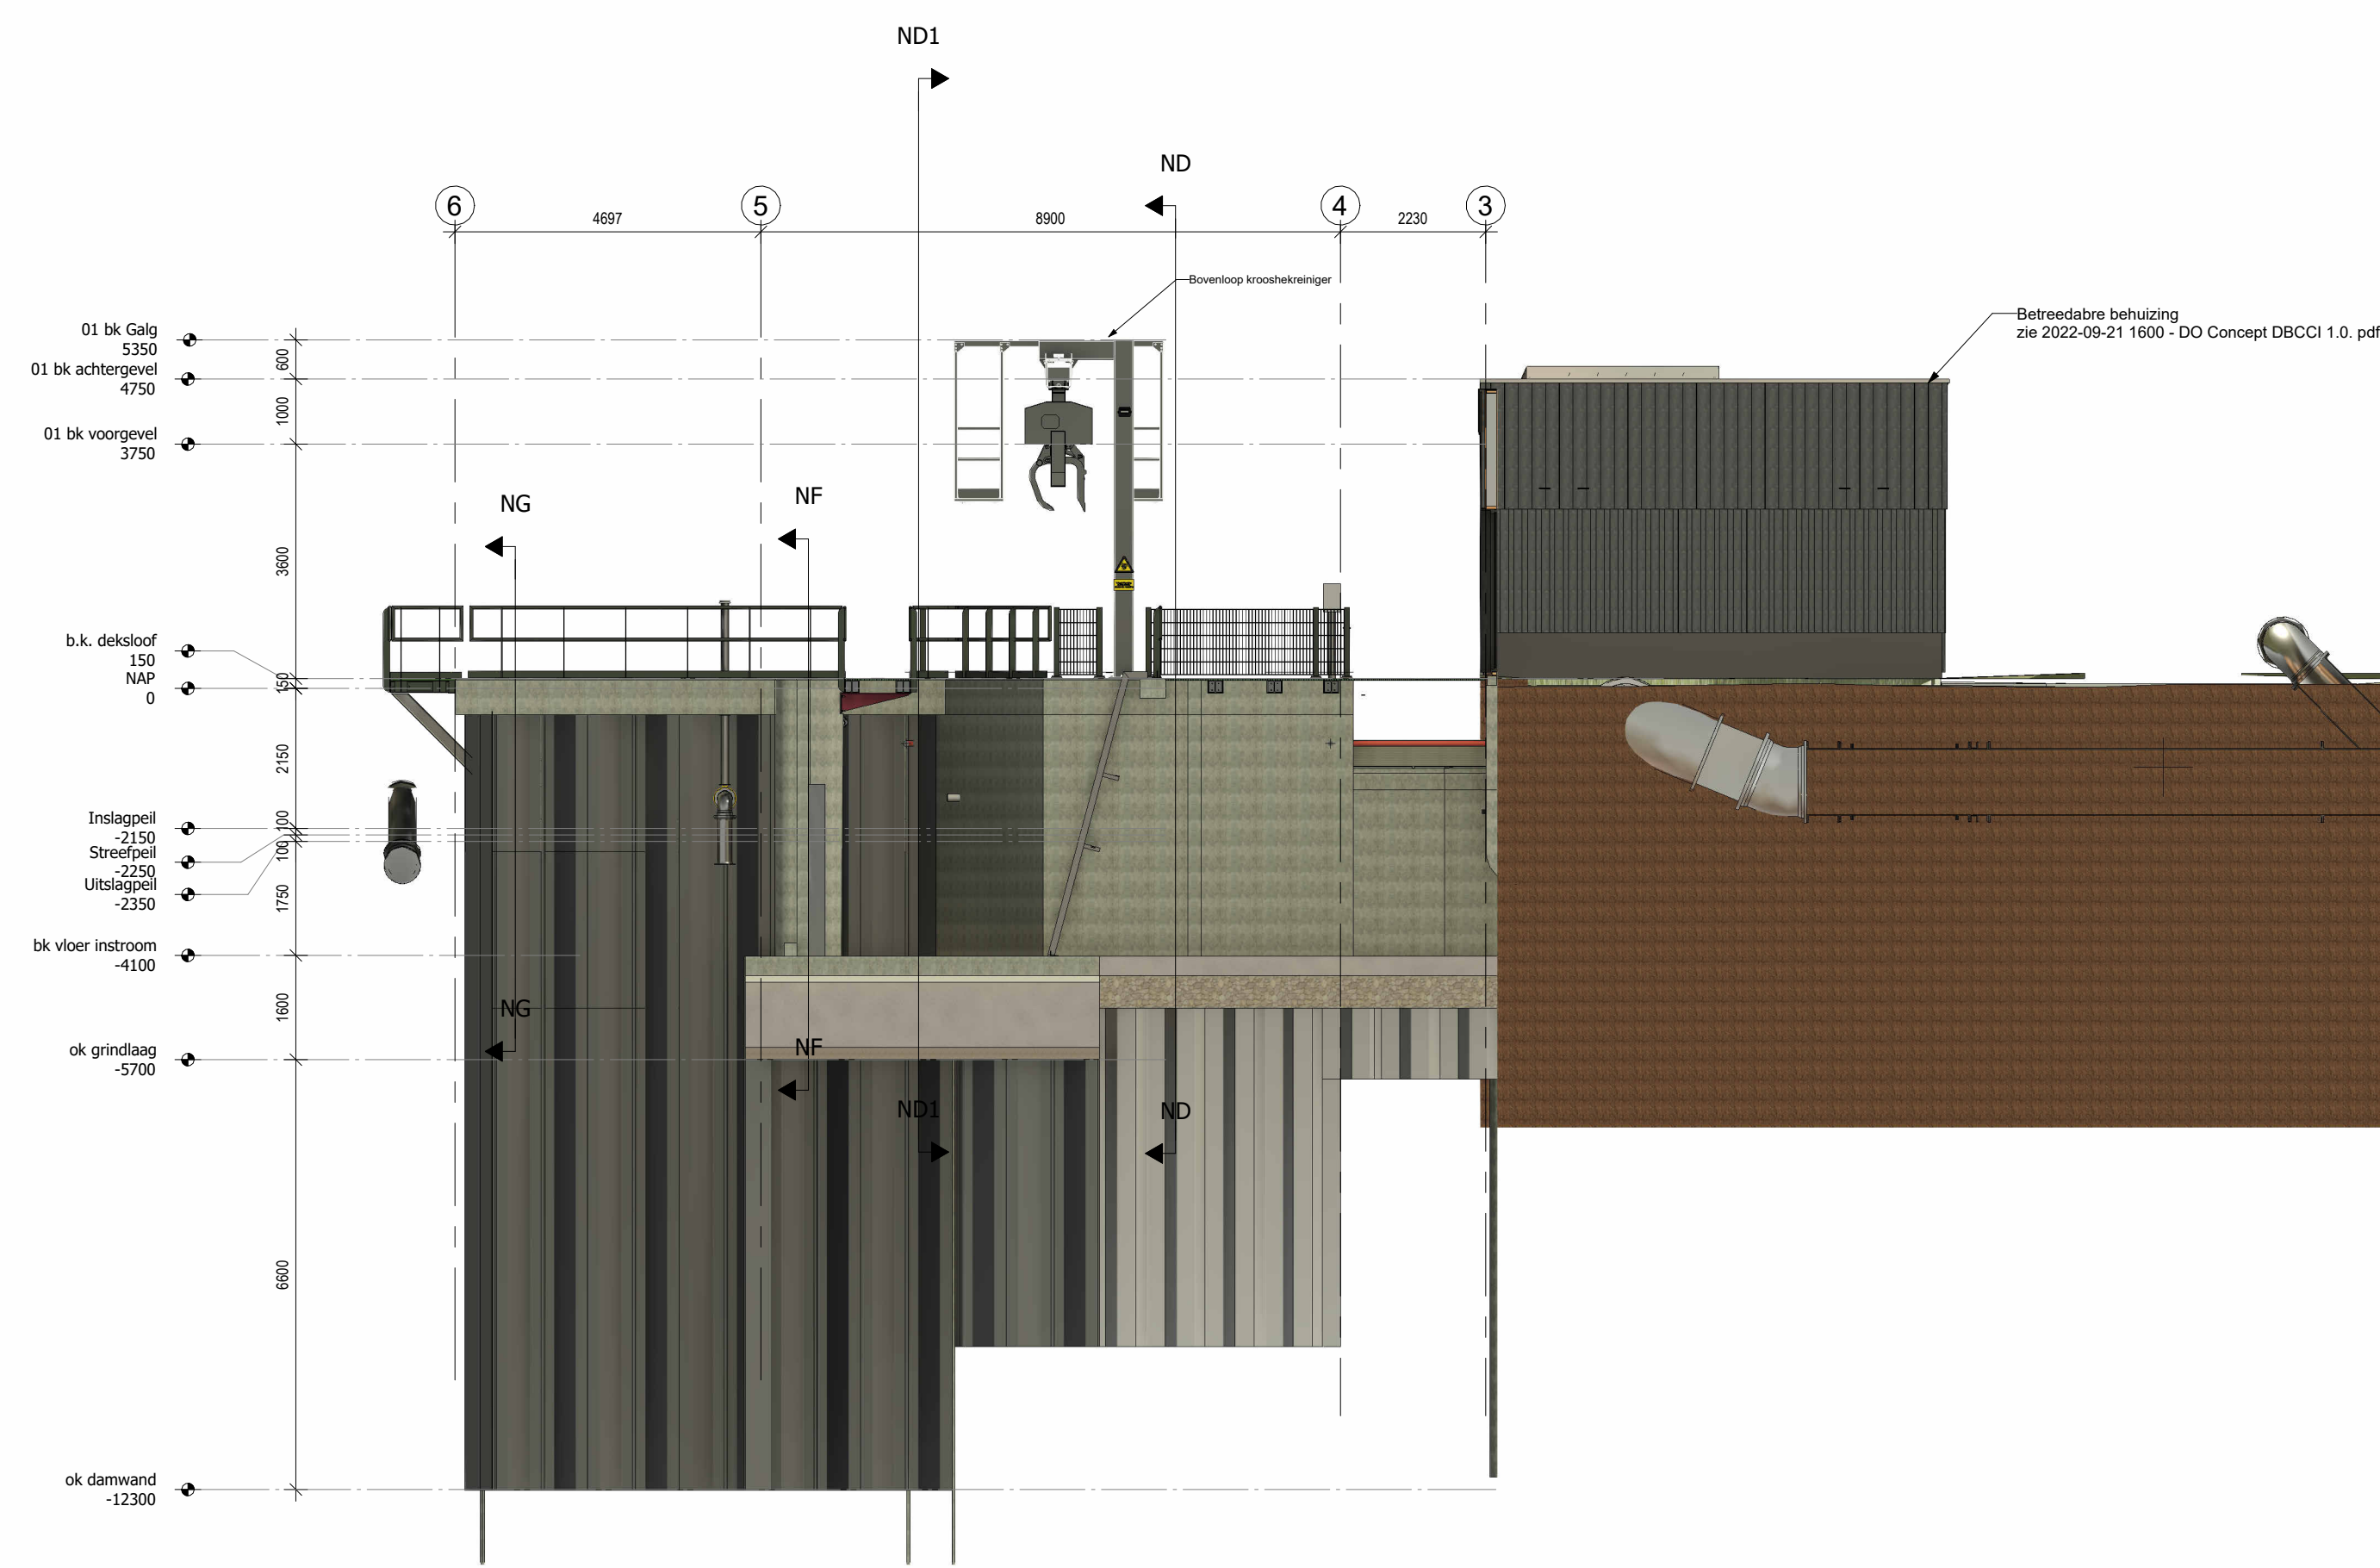


Doorsnede B1-B1

schaal 1 : 100

Doorsnede A-A

schaal 1 : 100

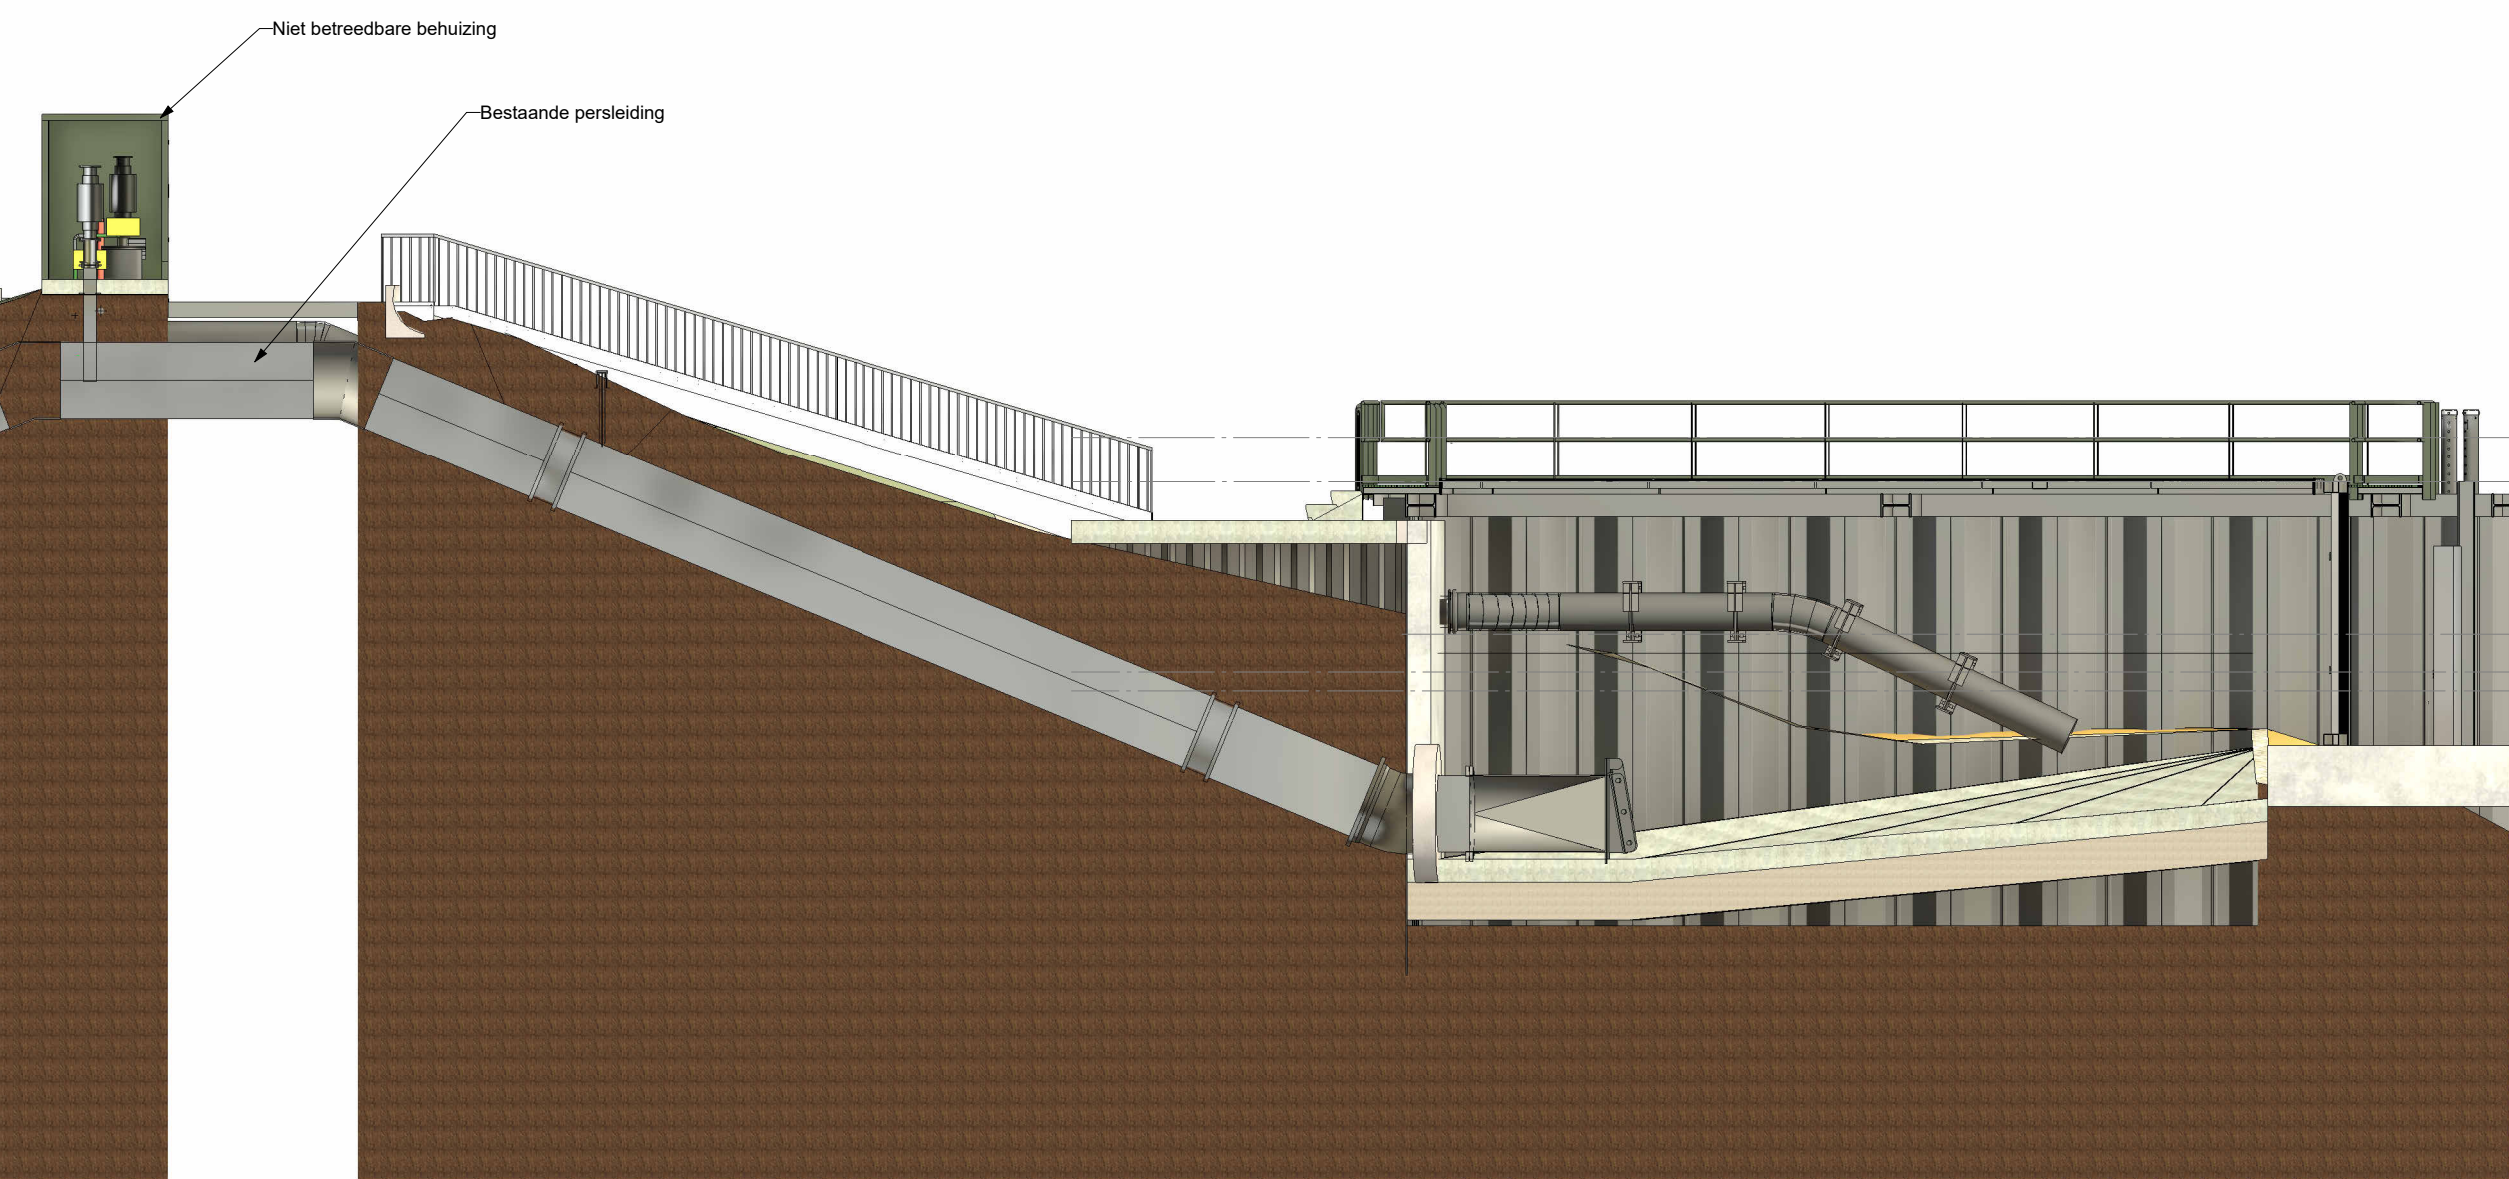

Opmerkingen

- Maatvoering in mm, tenzij anders vermeld.
- Alle maten in het werk te controleren
- Hoogtematen in m t.o.v. NAP.

2.0	Opmerkingen verwerken + status definitief	25-11-2022	J. Visser	K. Meulman
1.0	Eerste uitgave tekening	14-10-2022	Zie tekenhoofd	Zie tekenhoofd
Code	Omschrijving	Datum	Gekend	Gecontroleerd
 DENBOER CCI Bouwkundig Constructie- en Installatiebureau  Van Hattum en Blankevoort  Waterschap Hollandse Delta Buizenhaven 9 2065 AD Neuspoort T: 0184-402206 E: info@denboercci.nl W: www.denboercci.nl Project Gemaal Oudenhoorn Onderdeel Nieuwe situatie - Overzicht Gemaakt door J. Visser Gecontroleerd door K. Meulman Projectleider K. Meulman Datum uitgifte 14-10-2022 Schied Zie tek Formaat A0 Tekeningnummer 22109 Bladnummer - Documentstatus Definitief				