
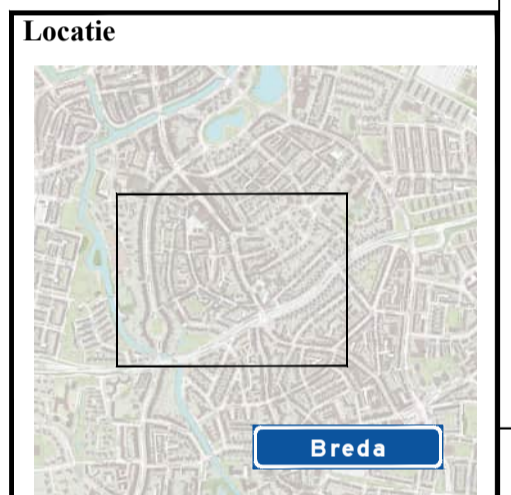


DETAIL A

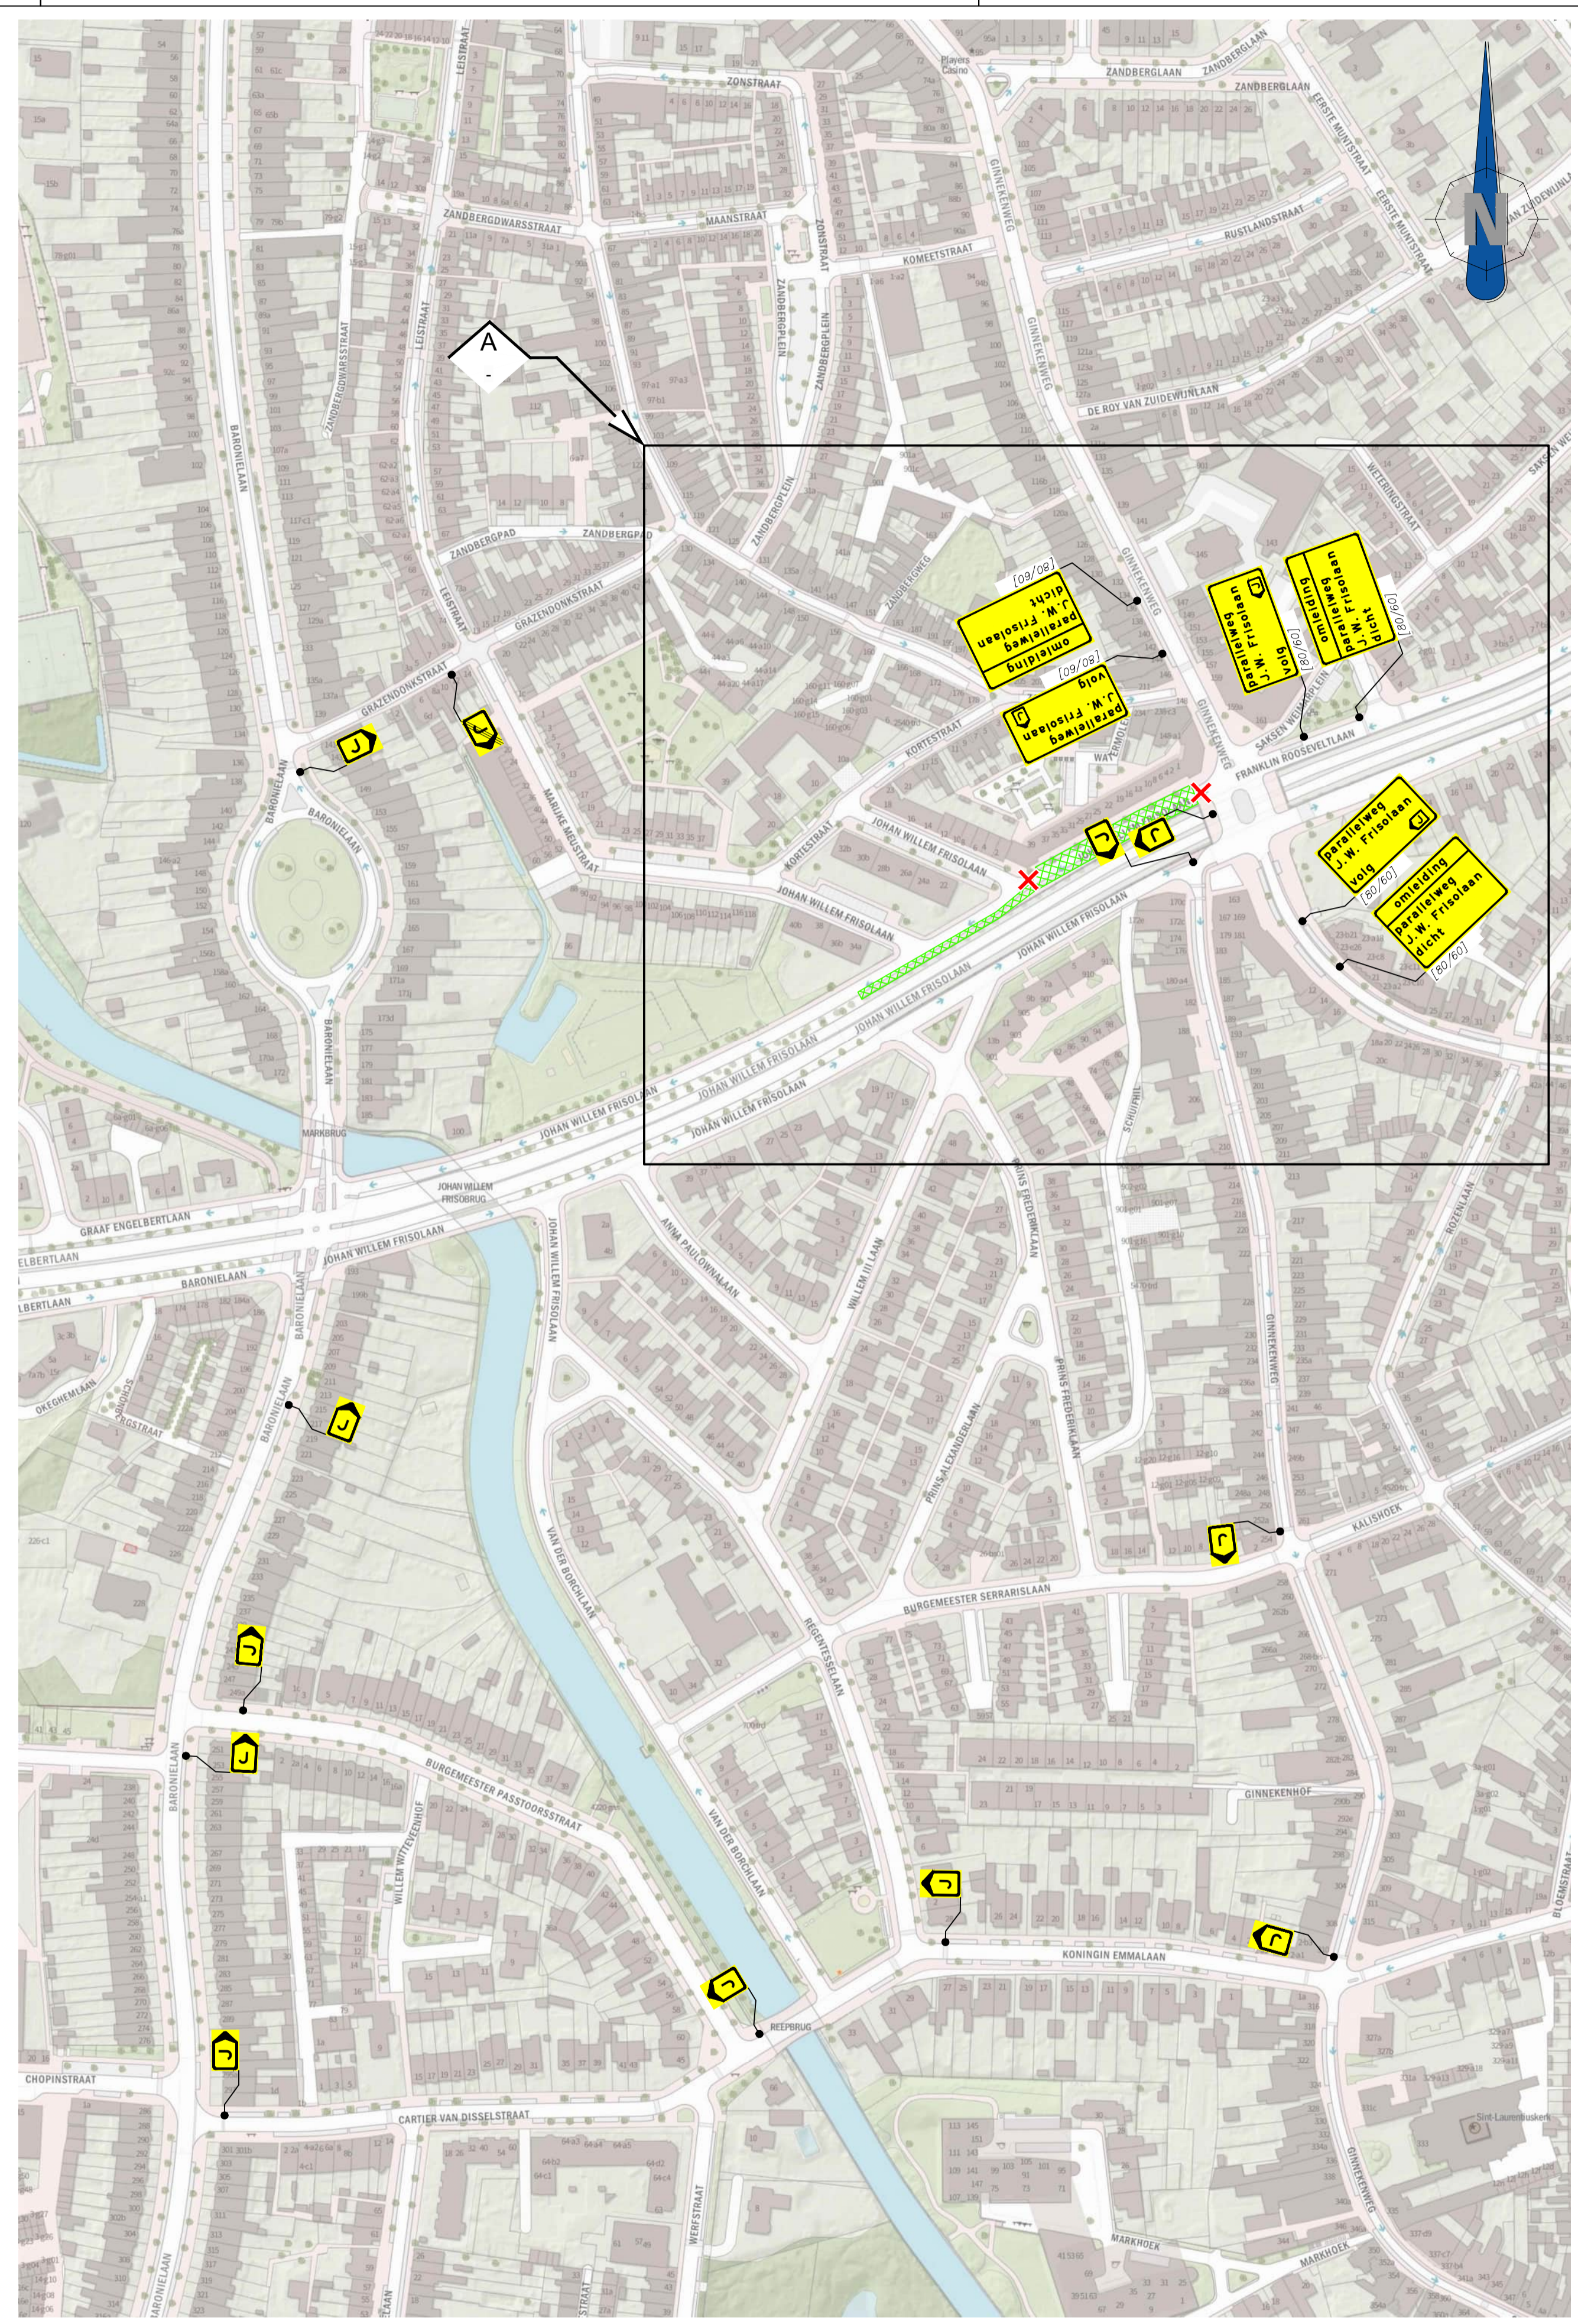

Legenda

- orientatie
- werkruimte
- te plaatsen verkeersmaatregelen
- te plaatsen tekstbord
- voor aankondiging
- J.W. Frisoelaan dicht
van [dag/datum/tijd] tot [dag/datum/tijd]
[80/60]
- parkeerverbod

Parkeerverbod

- 1
- 2
- 3
- 4
- 5
- 6

opmerkingen

- voor aankondigingen en parkeerverboden plaatsen twee weken voor aanvang werkzaamheden
- afplakken conflicterende bebording en bewegwijzering conform geldende richtlijnen
- definitieve routenummer(s) in overleg met wegbeheerder
- verwijderen conflicterende markering conform geldende richtlijnen

veyon www.veyon.nl telefoon 013 2322202

Gemeente Breda

Breda, Herinrichting Oranjeplein
Verkeersmaatregelen

getekend:	J. van Gurp	08-05-23
gecontroleerd:	M. Jacobs	08-05-23
vrijgegeven:	M. Jacobs	08-05-23
versie:	DEFINITIEF I	

© Veyon B.V. tekeningnummer: 202316029-001 schaal: 1:1000 formaat: A1