
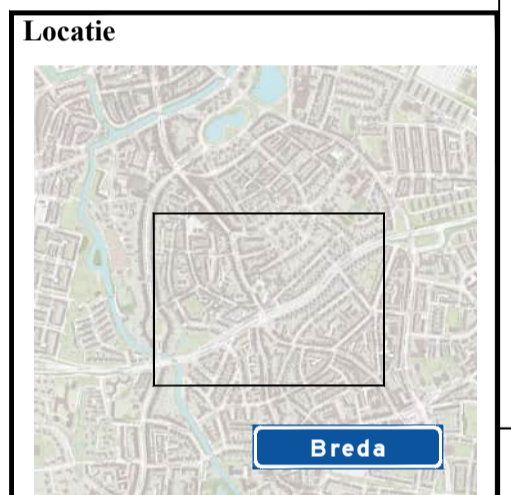


DETAIL A

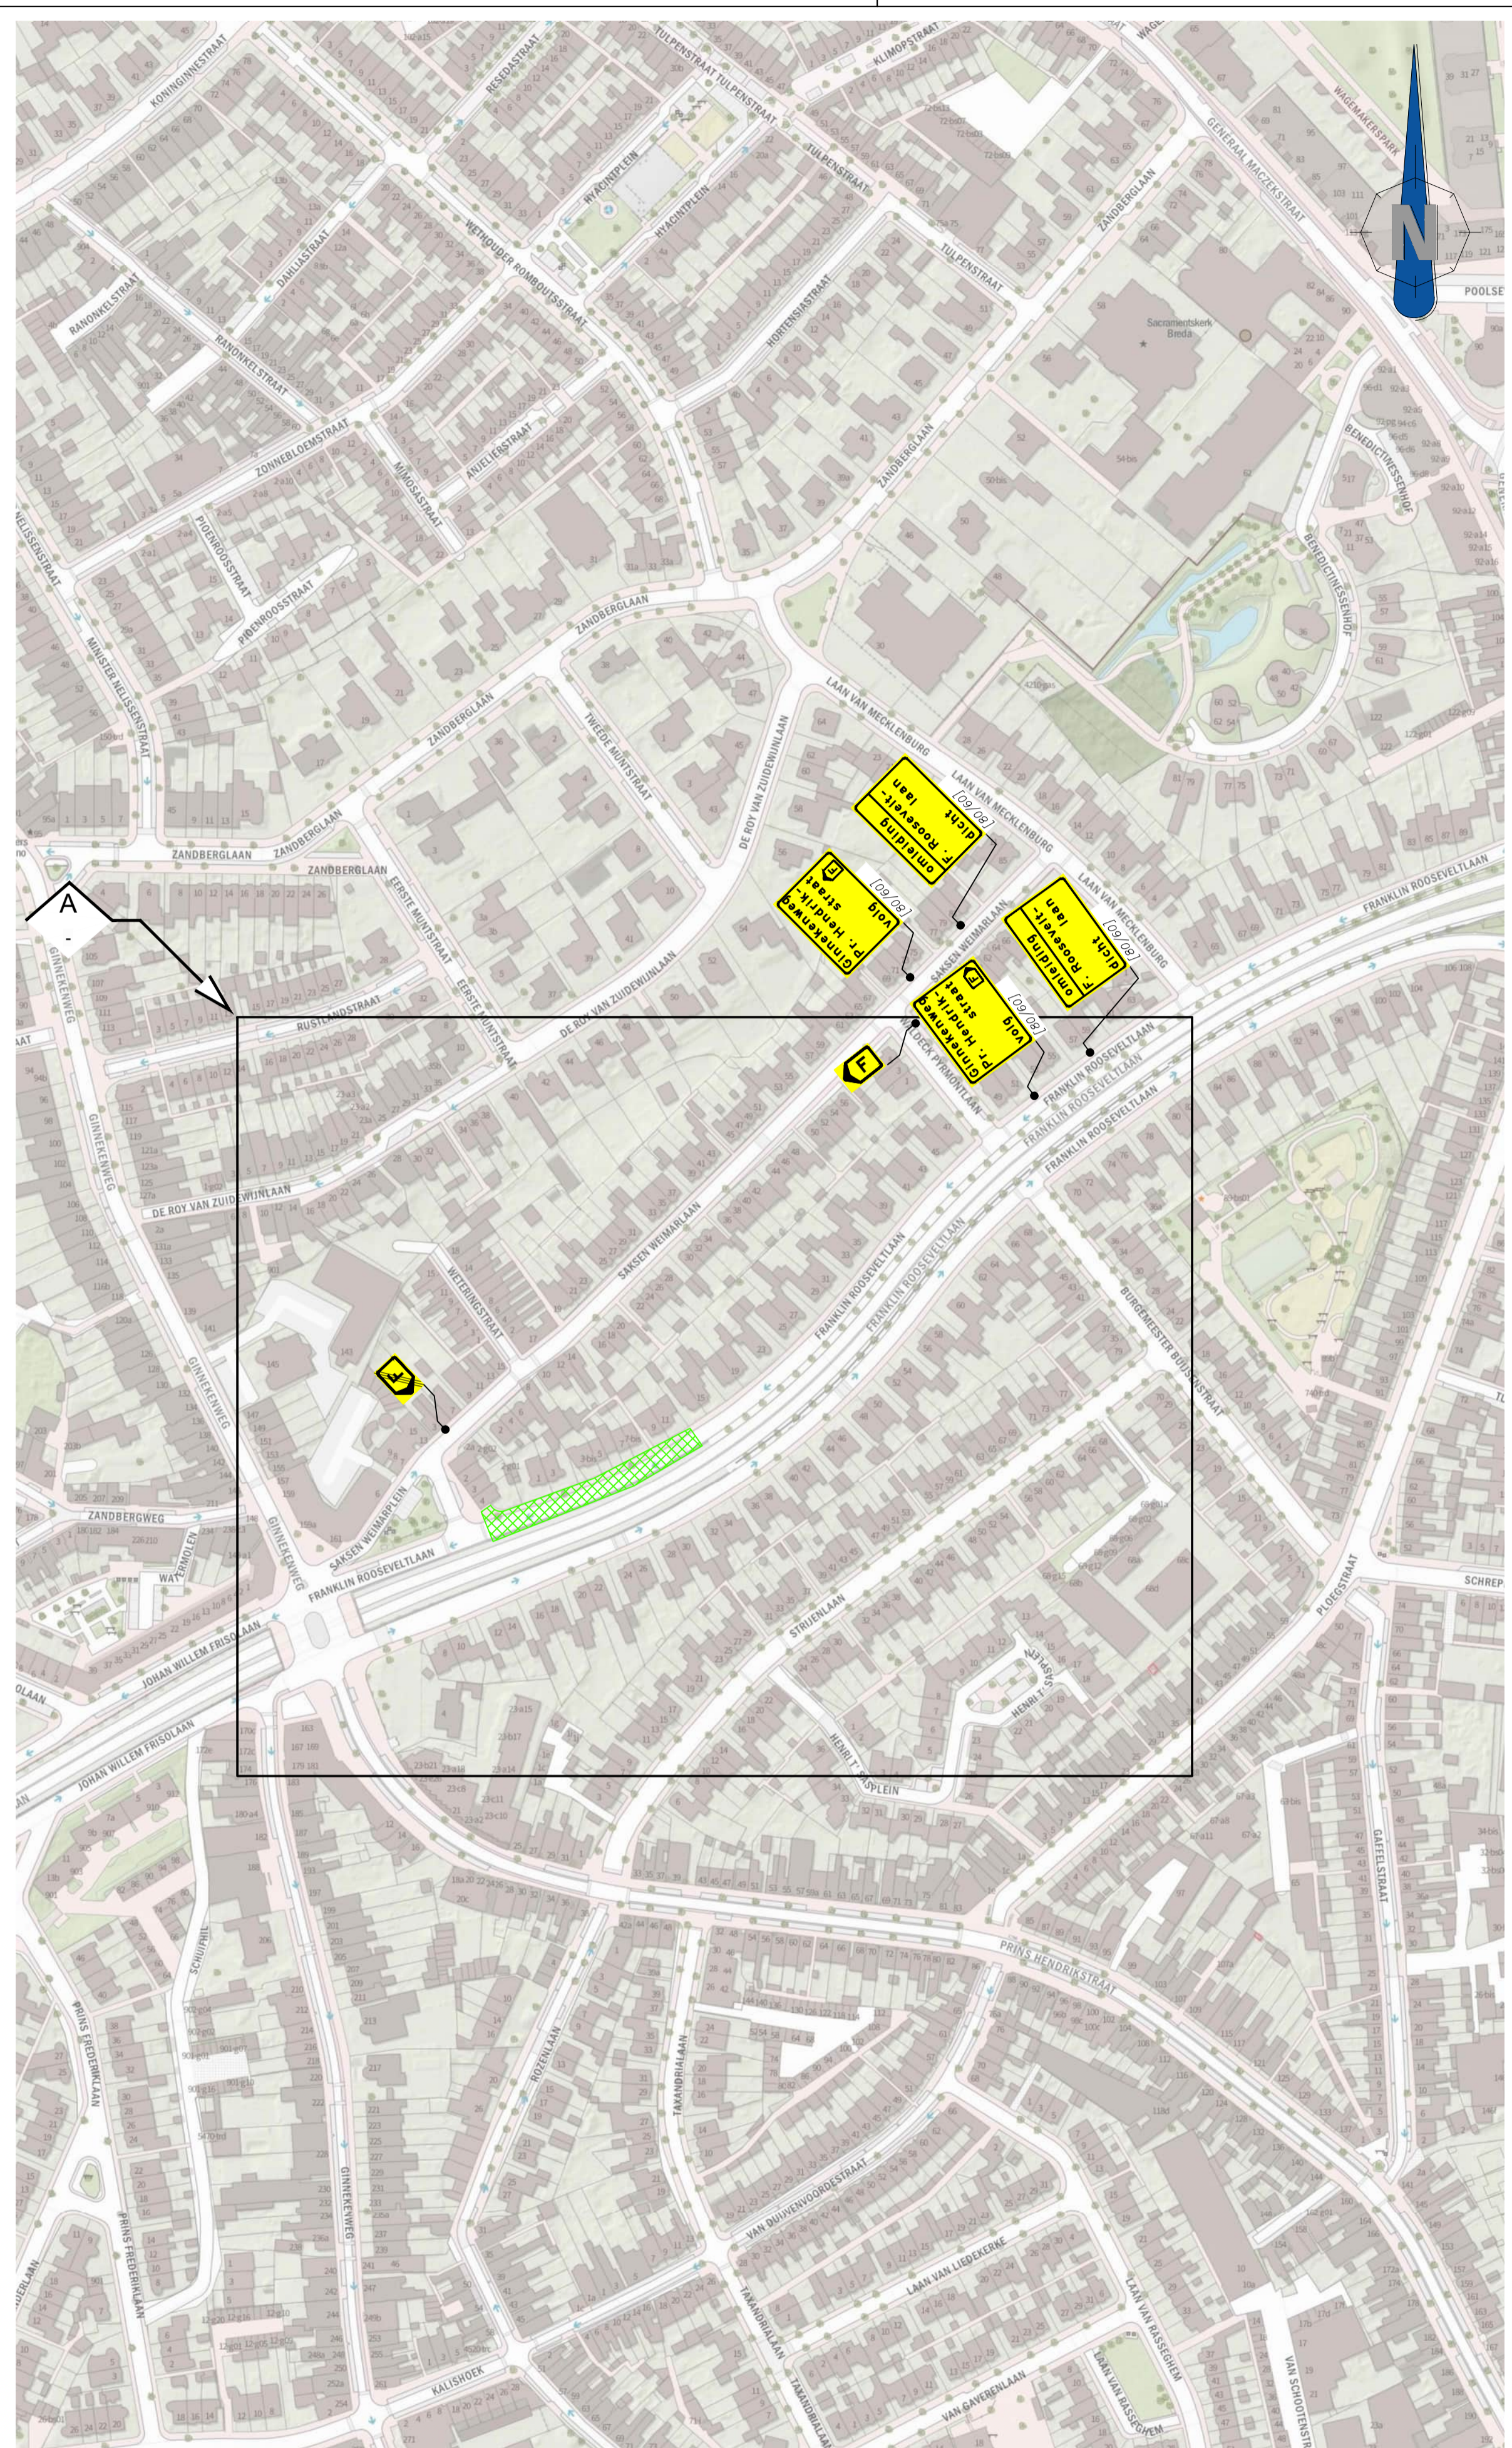

Locatie

- Legenda**
- orientatie
 - werkruimte
 - te plaatsen verkeersmaatregelen
 - te plaatsen tekstbord
 - voor aankondiging
 - F. Rooseveltlaan dicht
[80/60]
 - 1 parkeerverbod
 - 4
 - 5
 - 6

opmerkingen

- voor aankondigingen en parkeerverboden plaatsen twee weken voor aanvang werkzaamheden
- afplakken conflicterende bebording en bewegwijzering conform geldende richtlijnen
- definitieve route-nummer(s) in overleg met wegbeheerder
- verwijderen conflicterende markering conform geldende richtlijnen

		opdrachtgever:	
		Gemeente Breda	
Breda, Herinrichting Oranjeplein Verkeersmaatregelen		getekend:	R. Waser 08-05-23
		gecontroleerd:	M. Jacobs 08-05-23
		vrijgegeven:	M. Jacobs 08-05-23
		versie:	DEFINITIEF I
tekeningnummer: 202316029-002		schaal:	1:1000
		formaat:	A1