
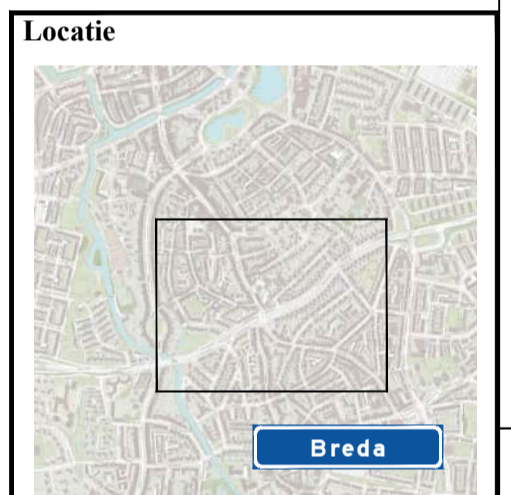


DETAIL A

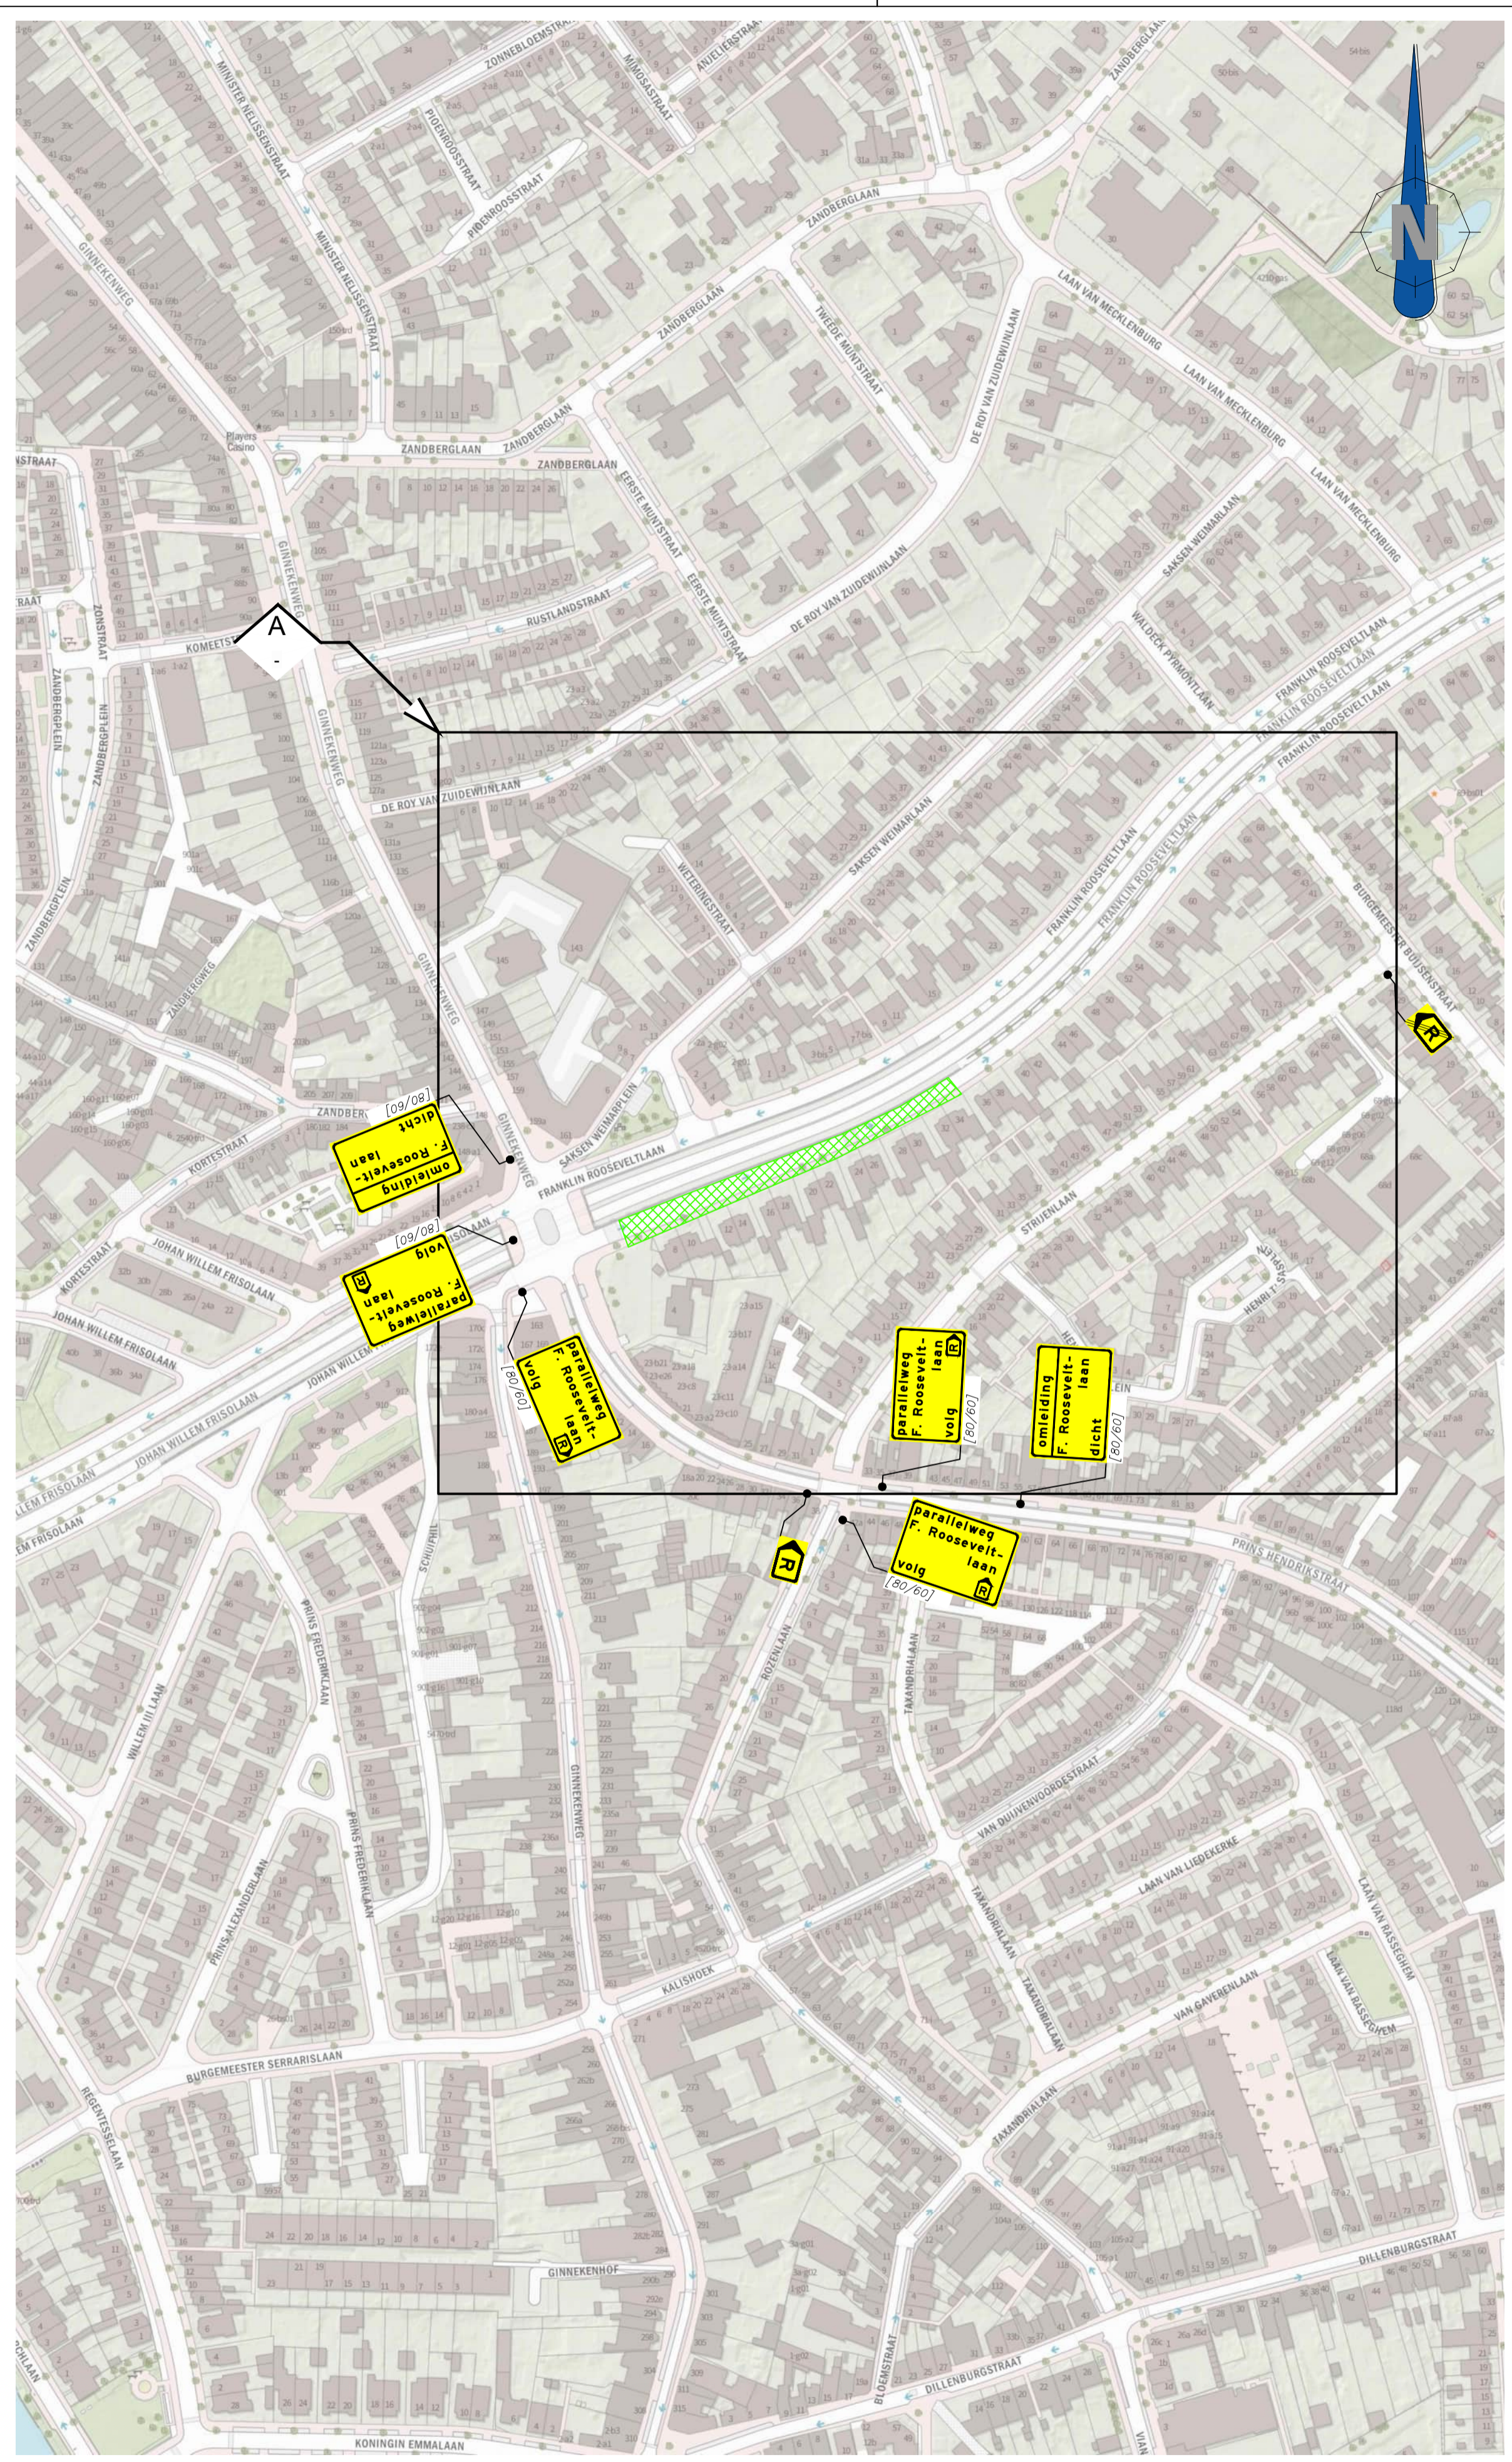

**Legenda**

- orientatie
- werkruimte
- te plaatsen verkeersmaatregelen
- te plaatsen tekstbord
- voor aankondiging
- F. Rooseveltlaan dicht met dag/datum/tijd met dag/datum/tijd
- parkeerverbod
- 4
- 5
- 6

opmerkingen  
 - voor aankondigingen en parkeerverboden plaatsen twee weken voor aanvang werkzaamheden  
 - afplakken conflicterende bebording en bewegwijzering conform geldende richtlijnen  
 - definitieve routenummer(s) in overleg met wegbeheerder  
 - verwijderen conflicterende markering conform geldende richtlijnen

		opdrachtgever: Gemeente Breda	
<b>Breda, Herinrichting Oranjeplein</b> Verkeersmaatregelen		getekend: R. Waser 08-05-23 gecontroleerd: M. Jacobs 08-05-23 vrijgegeven: M. Jacobs 08-05-23 versie: DEFINITIEF I	schaal: 1:1000 formaat: A1
tekeningnummer: <b>202316029-004</b>			

A

B

C

D

A

B

C

D