


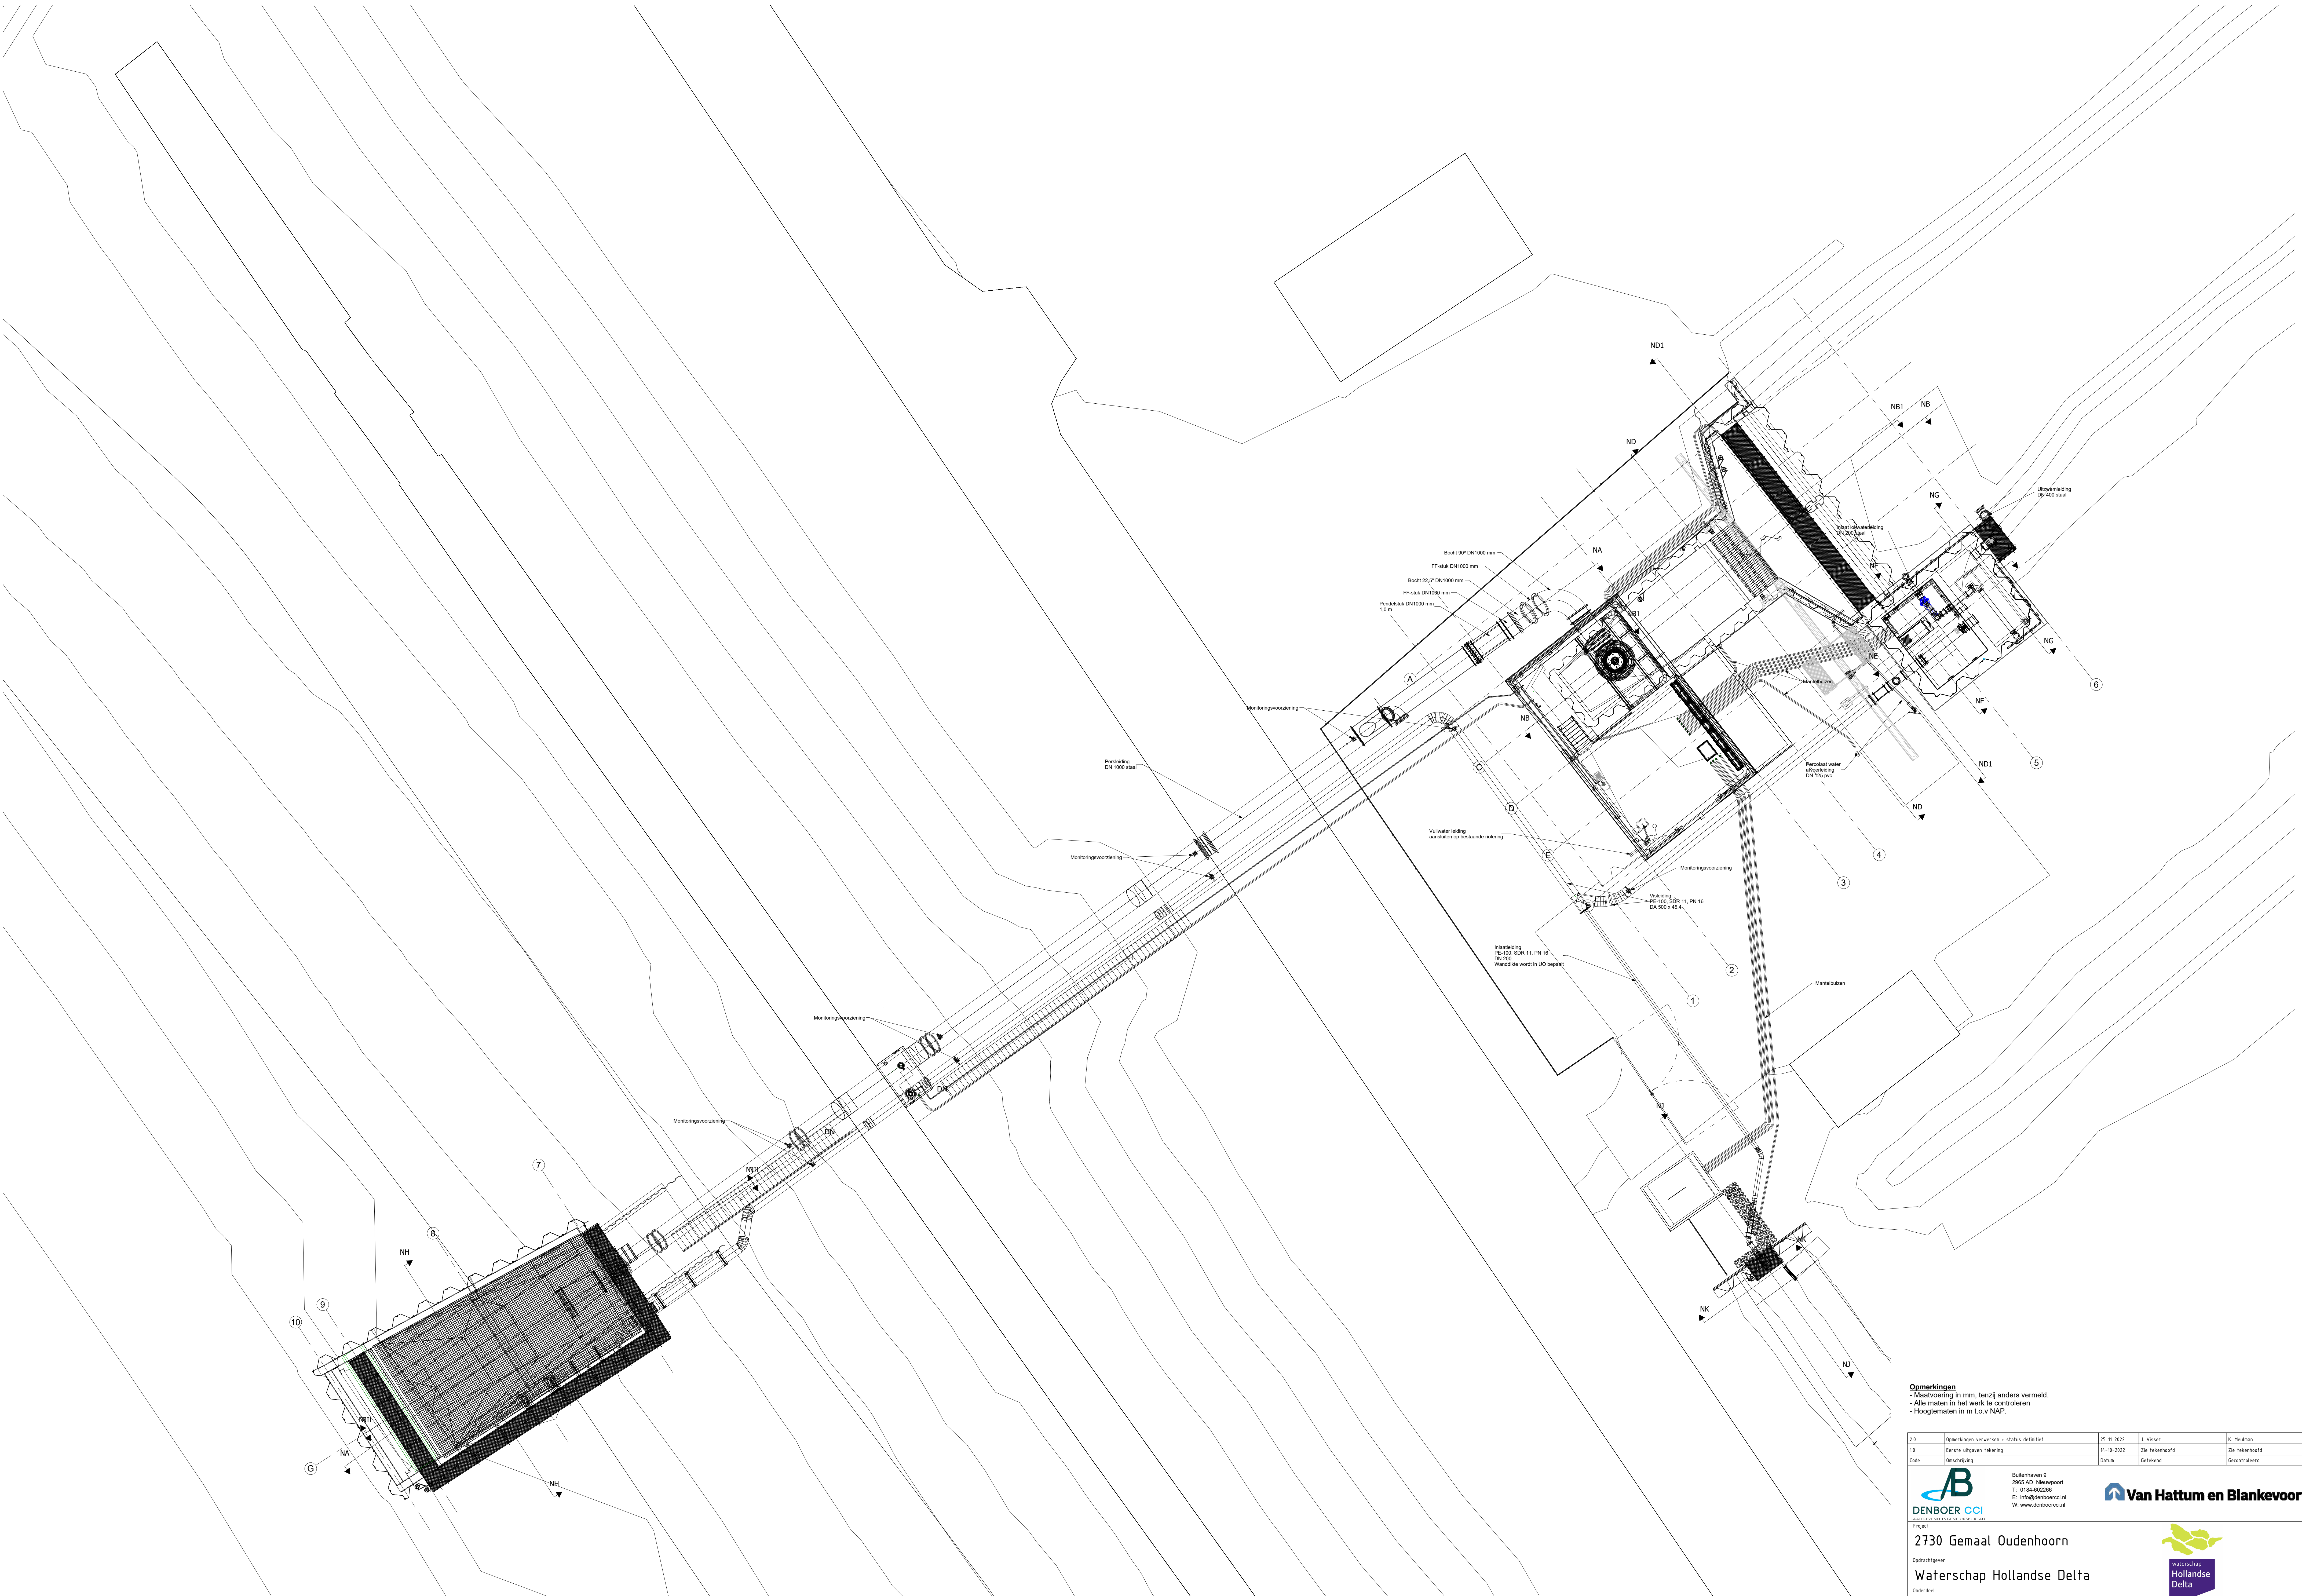

Opmerkingen
- Maatvoering in mm, tenzij anders vermeld.
- Alle maten in het werk te controleren
- Hoogtematen in m t.o.v. NAP.

2.0	Opmerkingen verwerken - status definitief	25-11-2022	J. Visser	K. Meulman
1.0	Eerste uitgeven tekening	14-10-2022	Zie tekenhoofd	Zie tekenhoofd
Code	Omschrijving	Datum	Gerekend	Gecontroleerd



DENBOER CCI
CONSTRUCTIE & CONSULTING

Buizenhaven 9
2065 AD Neusspoort
T: 0184-402266
E: info@denboercci.nl
W: www.denboercci.nl



Van Hattum en Blankevoort

2730 Gemaal Oudenhoorn

Onderdeel
Nieuwe situatie - Overzicht leidingwerk

Gemaakt door
J. Visser

Gecontroleerd door
K. Meulman

Datum uitgegeven
14-10-2022

Project
Waterschap Hollandse Delta

Opdrachtgever
Waterschap Hollandse Delta

Projectleider
K. Meulman

Bladnummer
-

Tekeningsnummer
22102

Formaat
A0

Schaal
Zie tek.

Documentstatus
Definitief