


**Legenda**

- orientatie
- werkruimte
- te plaatsen verkeersmaatregelen
- af te plakken verkeersmaatregelen
- te plaatsen tekstbord
- voor aankondiging
- Prins Hendrikstraat dicht van [dag/datum/tijd] tot [dag/datum/tijd] [80/60]
- Ginnekenweg dicht van [dag/datum/tijd] tot [dag/datum/tijd] [80/60]
- F. Rooseveltlaan dicht van [dag/datum/tijd] tot [dag/datum/tijd] [80/60]
- Saksen Weimarplein dicht van [dag/datum/tijd] tot [dag/datum/tijd] [80/60]
- J.W. Frisostraat dicht van [dag/datum/tijd] tot [dag/datum/tijd] [80/60]
- parkeerverbod
- parkeerplaats
- parkeerplaats met richting

**opmerkingen**

- voor aankondigingen en parkeerverboden plaatsen twee weken voor aanvang werkzaamheden
- afplakken conflicterende bebording en bewegwijzering conform geldende richtlijnen
- definitieve routenummers (s) in overleg met weggebruiker
- verwijderen conflicterende markering conform geldende richtlijnen

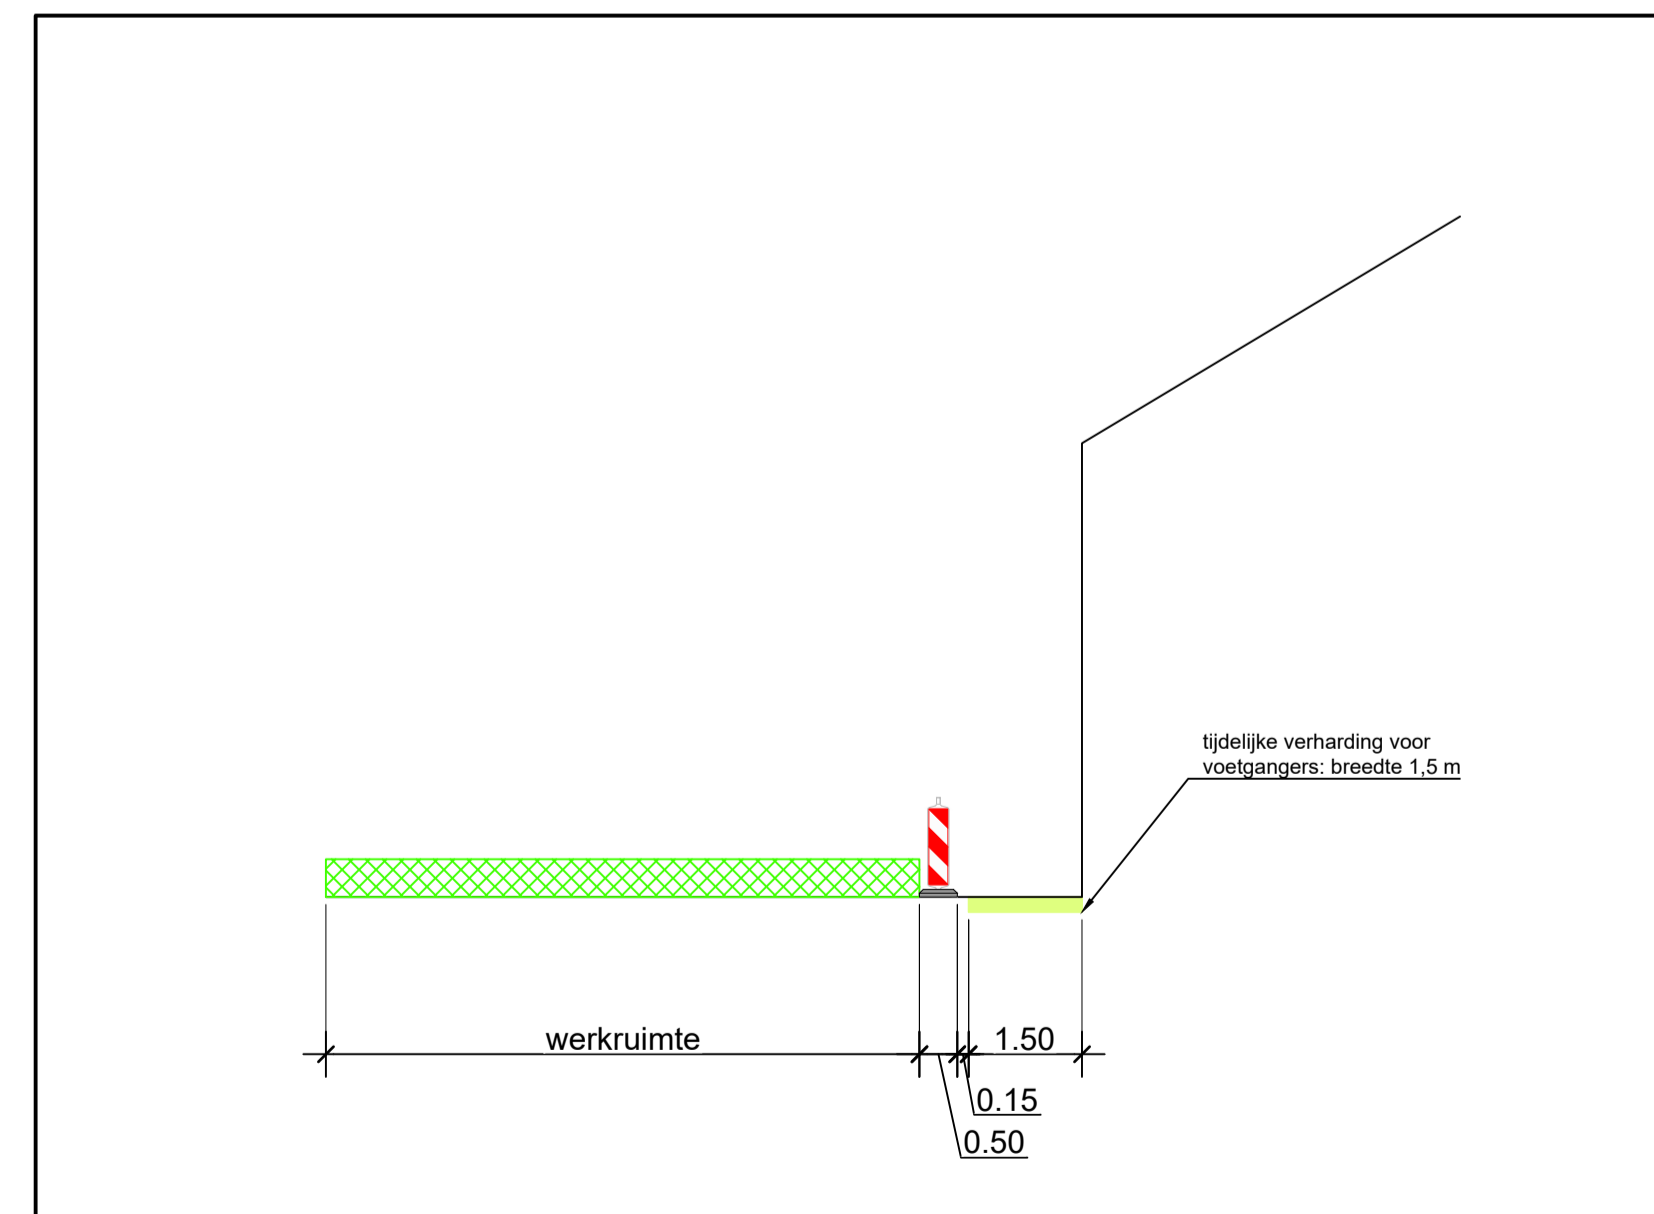

DOORSNEDEN A principe voetgangers door werkvak  
SCHAAL 1:100


**veyon**  
Breda, Herinrichting Oranjeplein  
Verkeersmaatregelen

opdrachtgever: Gemeente Breda

gemaakt: J. van Gurp 08-05-23  
gecontroleerd: M. Jacobs 08-05-23  
vrijgegeven: M. Jacobs 08-05-23  
versie: DEFINITIEF I

schaal: 1:1000  
formaat: A1

bestelnummer: 202316029-005

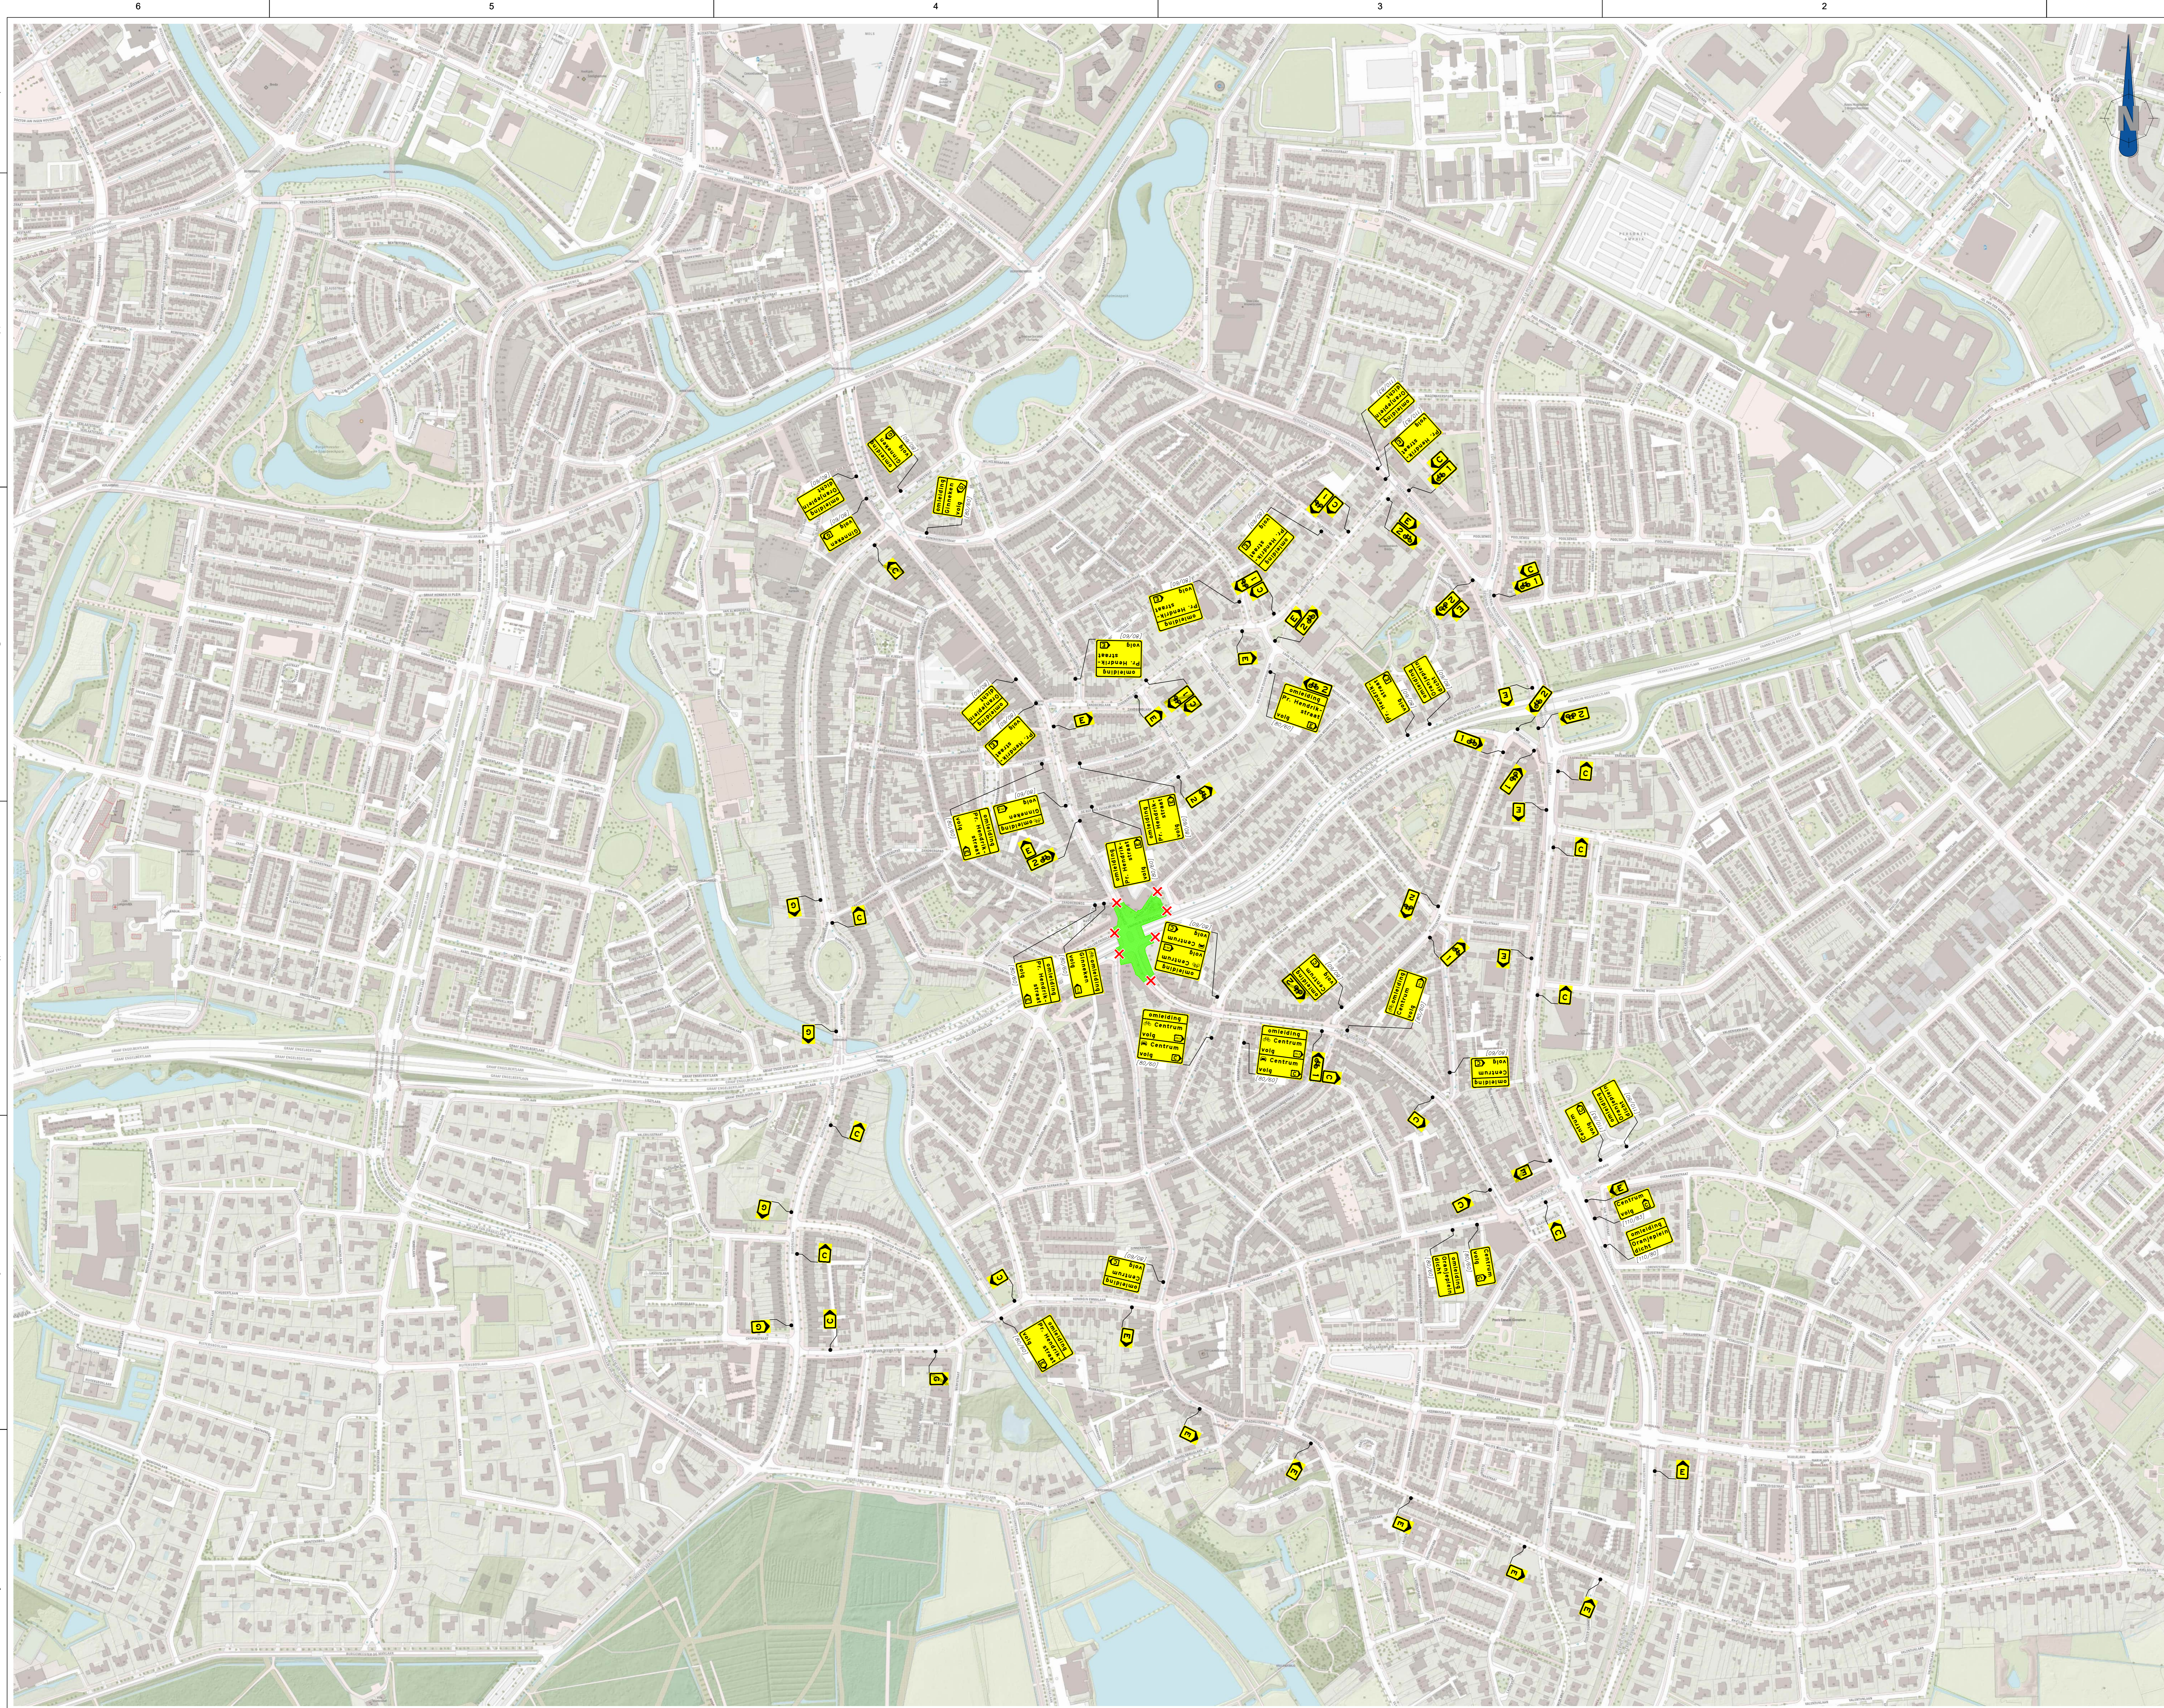

**Legenda**

- oriëntatie



**vevon** Gemeente Breda

**Breda, Herinrichting Oranjeplein**  
Verkeersmaatregelen

ontwerper	J. van Gorp	08-05-23
beoordelaar	M. Jacobs	08-05-23
goedkeuring	M. Jacobs	08-05-23
status	DEFINITIEF I	
schaal	1:1000	versie: 03

202316029-005