

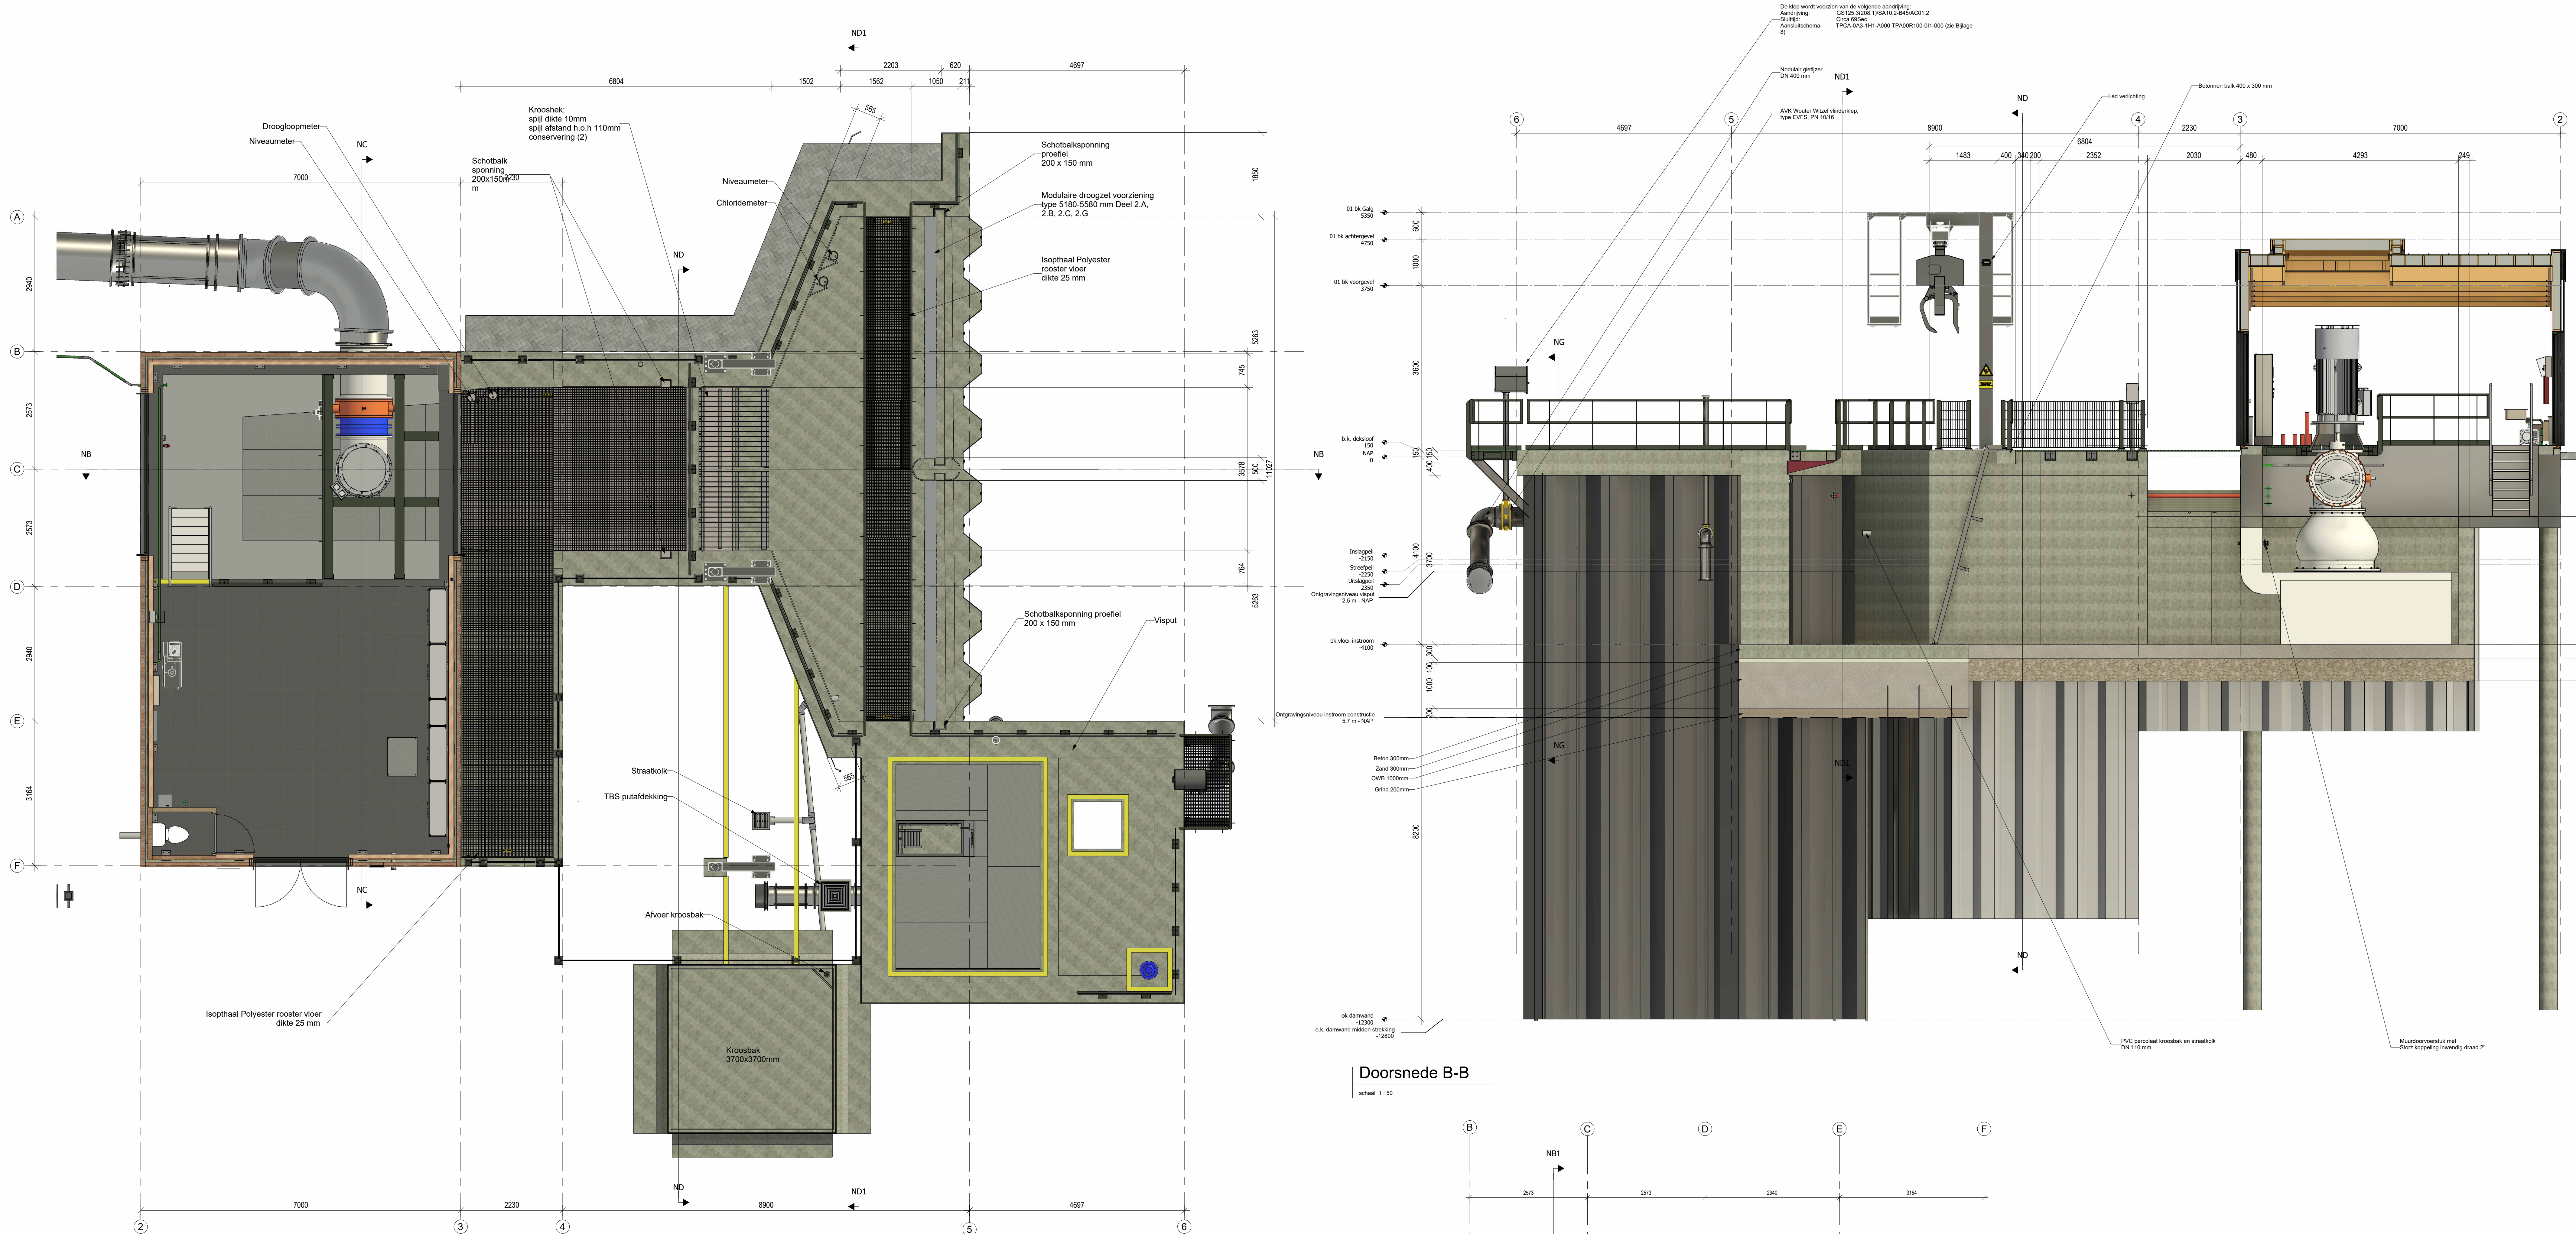


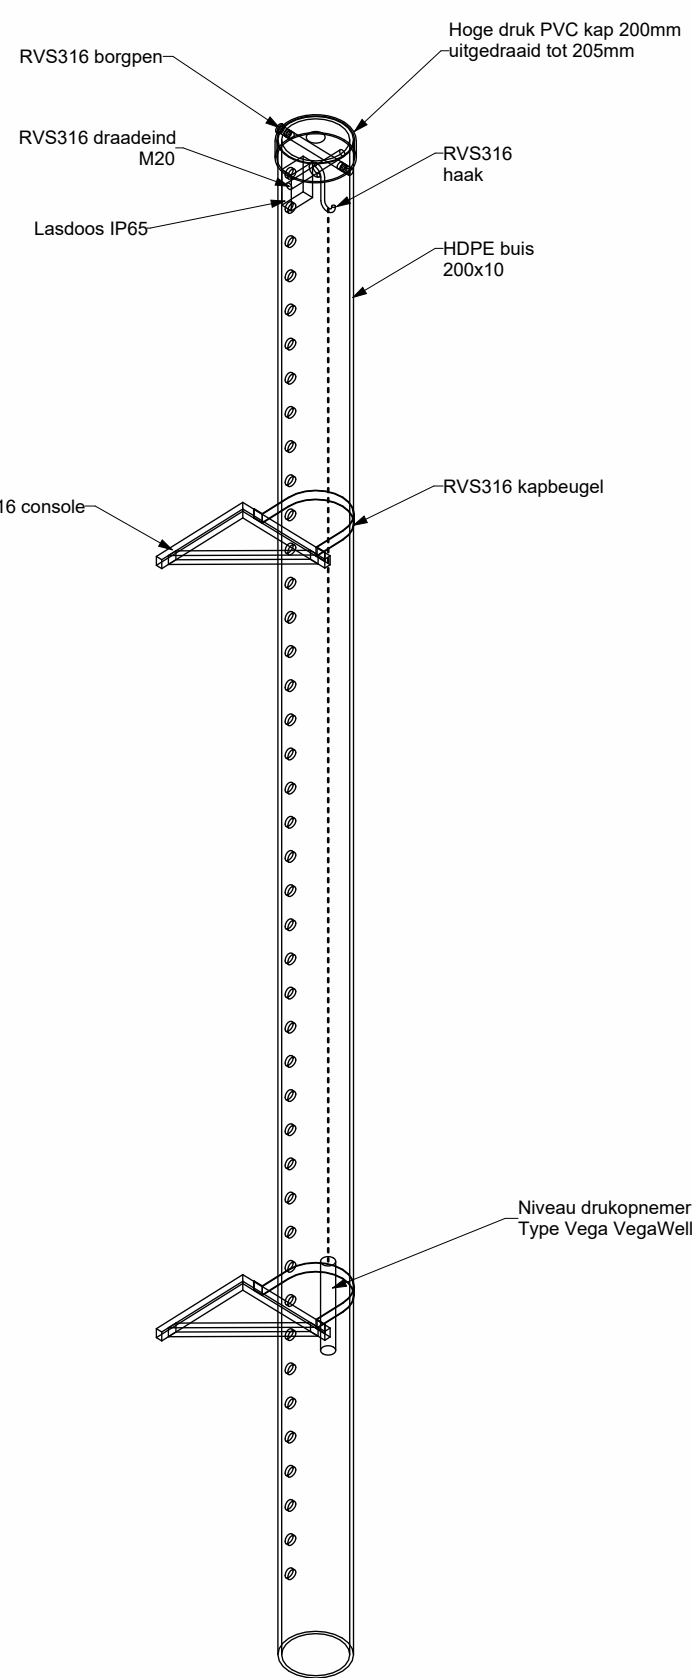

001 Instroom constructie nieuwe situatie

schaal 1 : 50

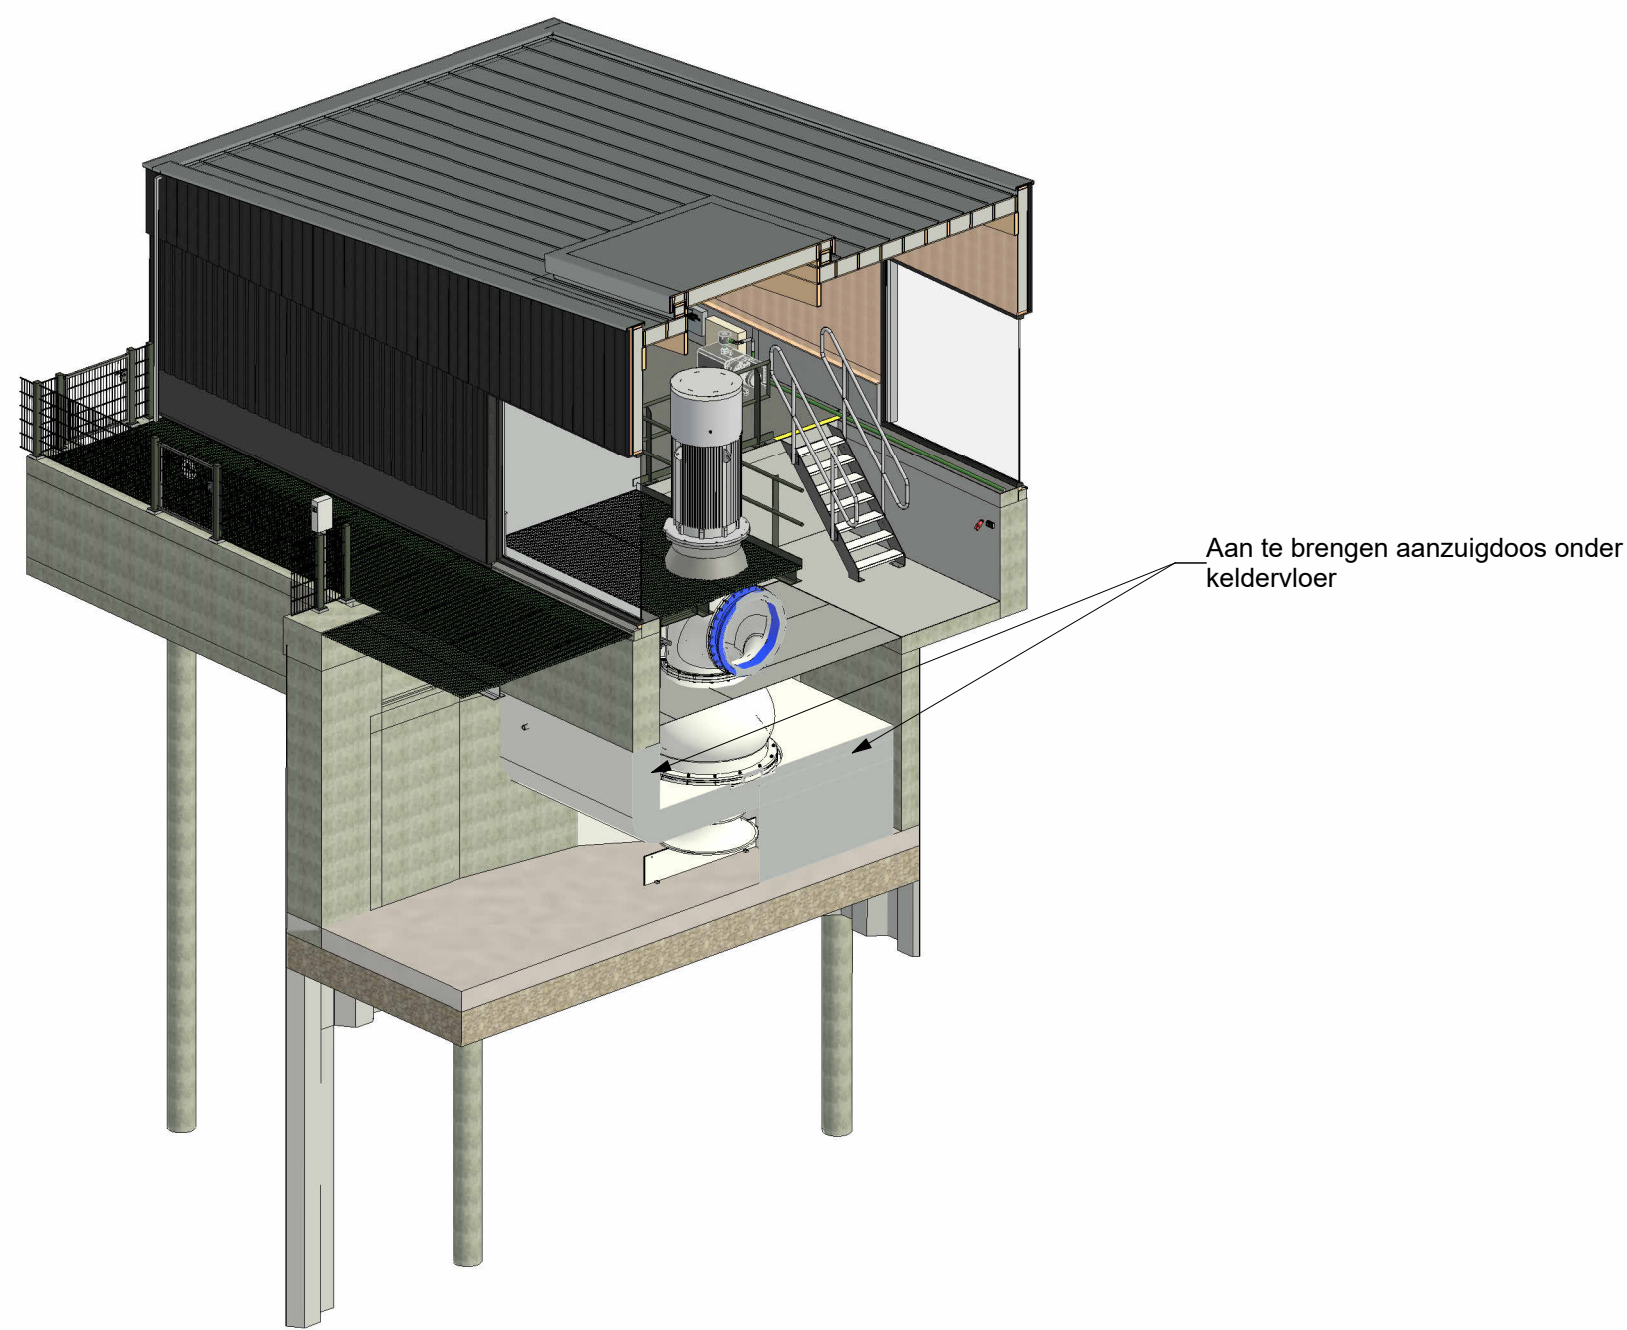

Peilbuis


schaal 1 : 50

Doorsnede C-C

schaal 1 : 50


Opmerkingen
- Maatvoering in mm, tenzij anders vermeld.
- Alle maten in het werk te controleren
- Hoogtematen in m t.o.v. NAP.

2.0	Opmerkingen verwijderen + status definitief	25-11-2022	J. Visser	K. Meulman
1.0	Eerste uitgave tekening	14-10-2022	Zie tekenhoofd	Zie tekenhoofd
Code	Omschrijving	Datum	Gemaakt	Gecontroleerd
  Buitenhuizen 9 2965 AD Nieuwpoort T: 0184-492296 E: info@denboercci.nl W: www.denboercci.nl				
Project				
Gemaal Oudenhoorn				
Opdrachtgever				
Waterschap Hollandse delta				
Onderdeel				
Nieuwe situatie - Details instroomconstructie				
Gemaakt door	J. Visser	Gecontroleerd door	K. Meulman	Bladnummer
Bevat/berekeningnummer	-	Datum uitgegeven	14-10-2022	Formaat
				A0
				Tekeningnummer
				2210
				Definitief

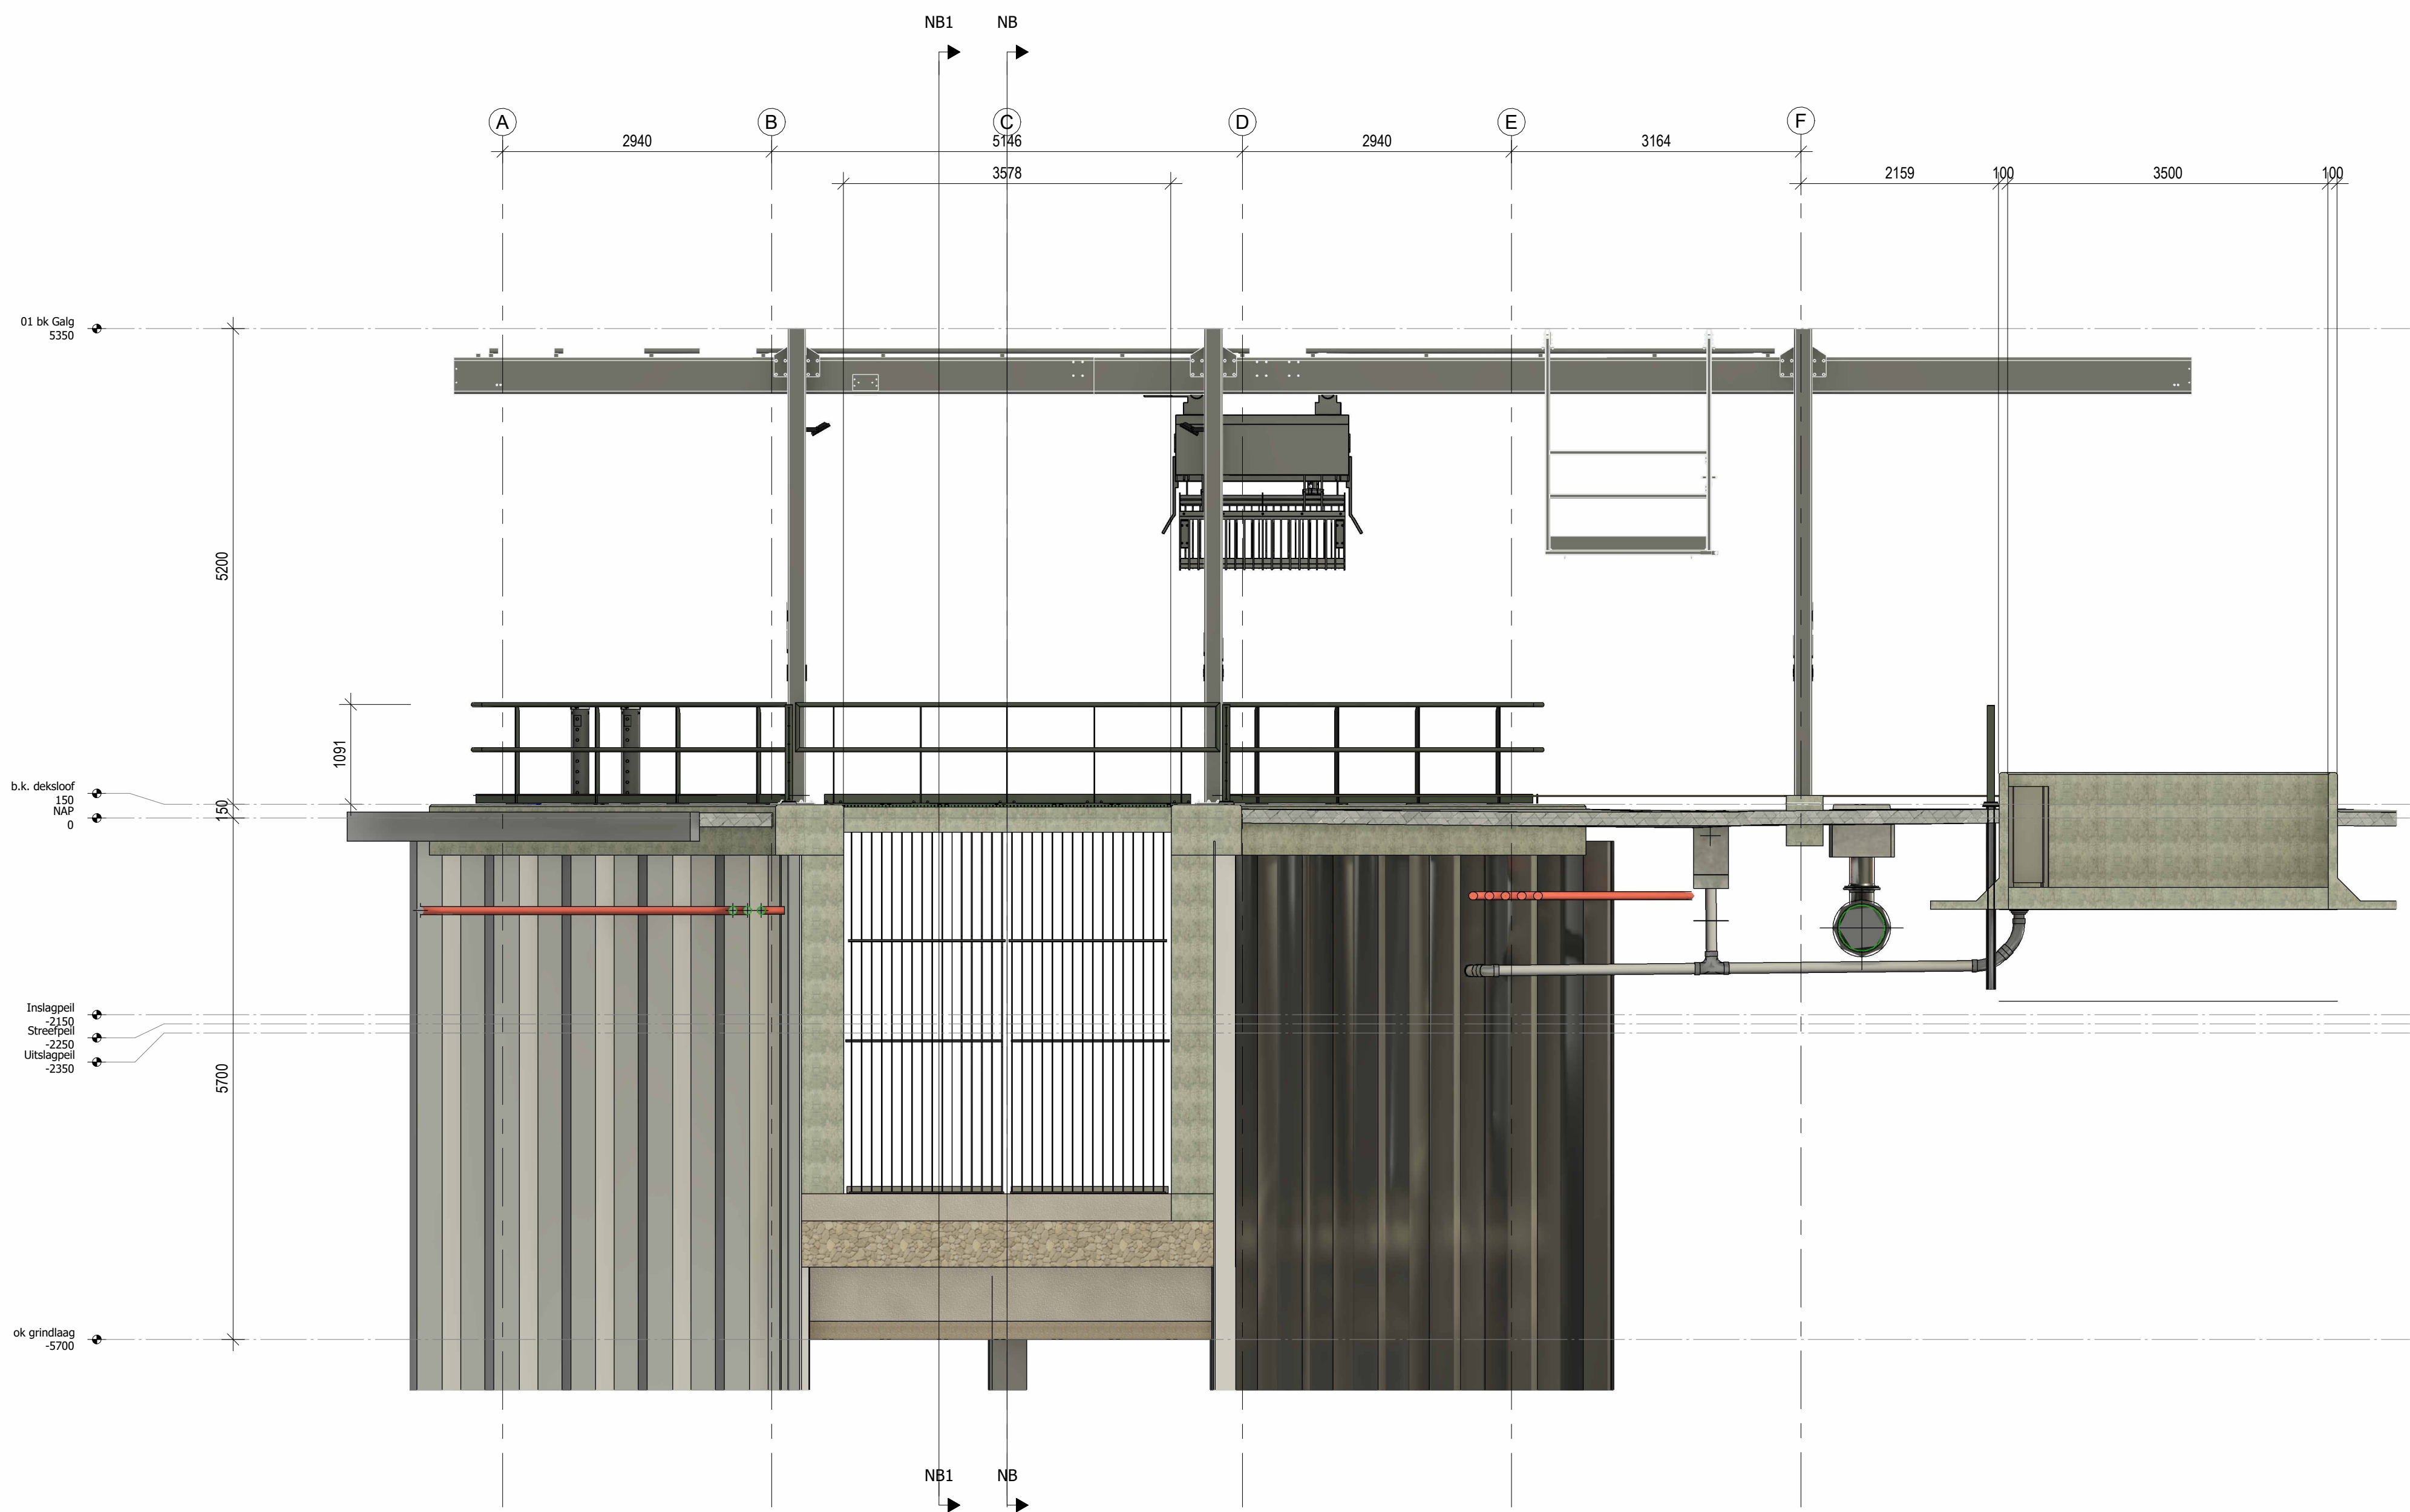

Doorsnede D-D

schaal 1:50

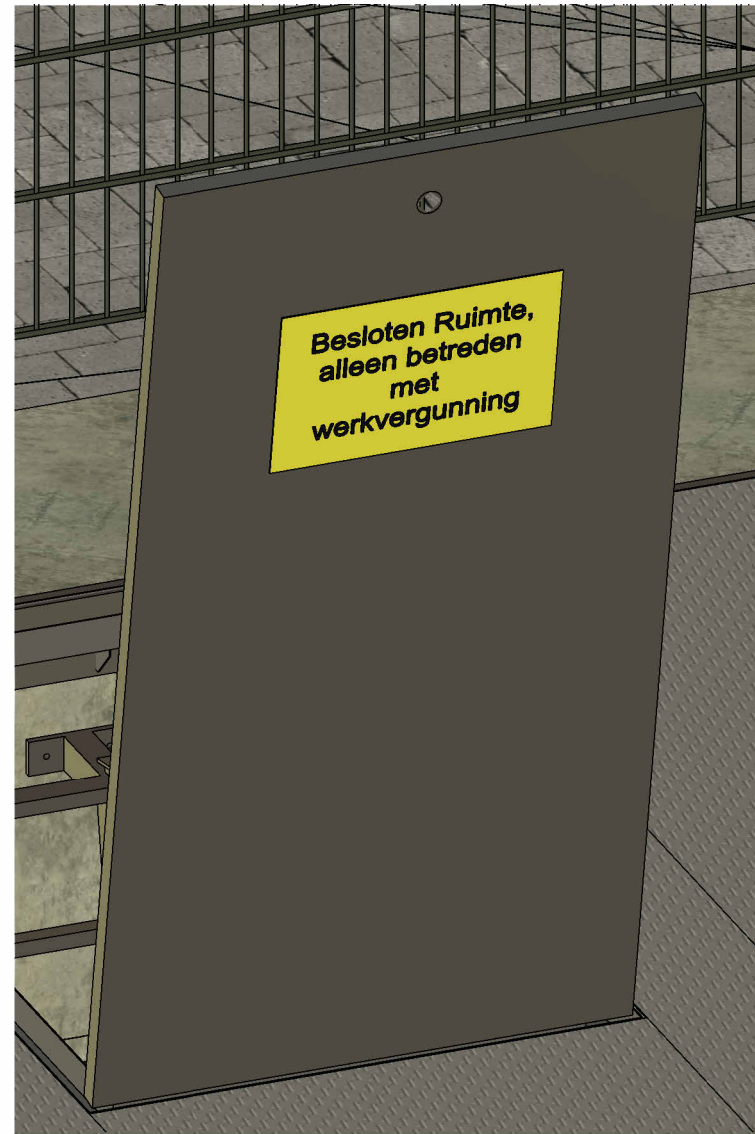


Bord op dekluiken

schaal


Noodstop bovenloop reiniger met werkschakelaar

Looppoort

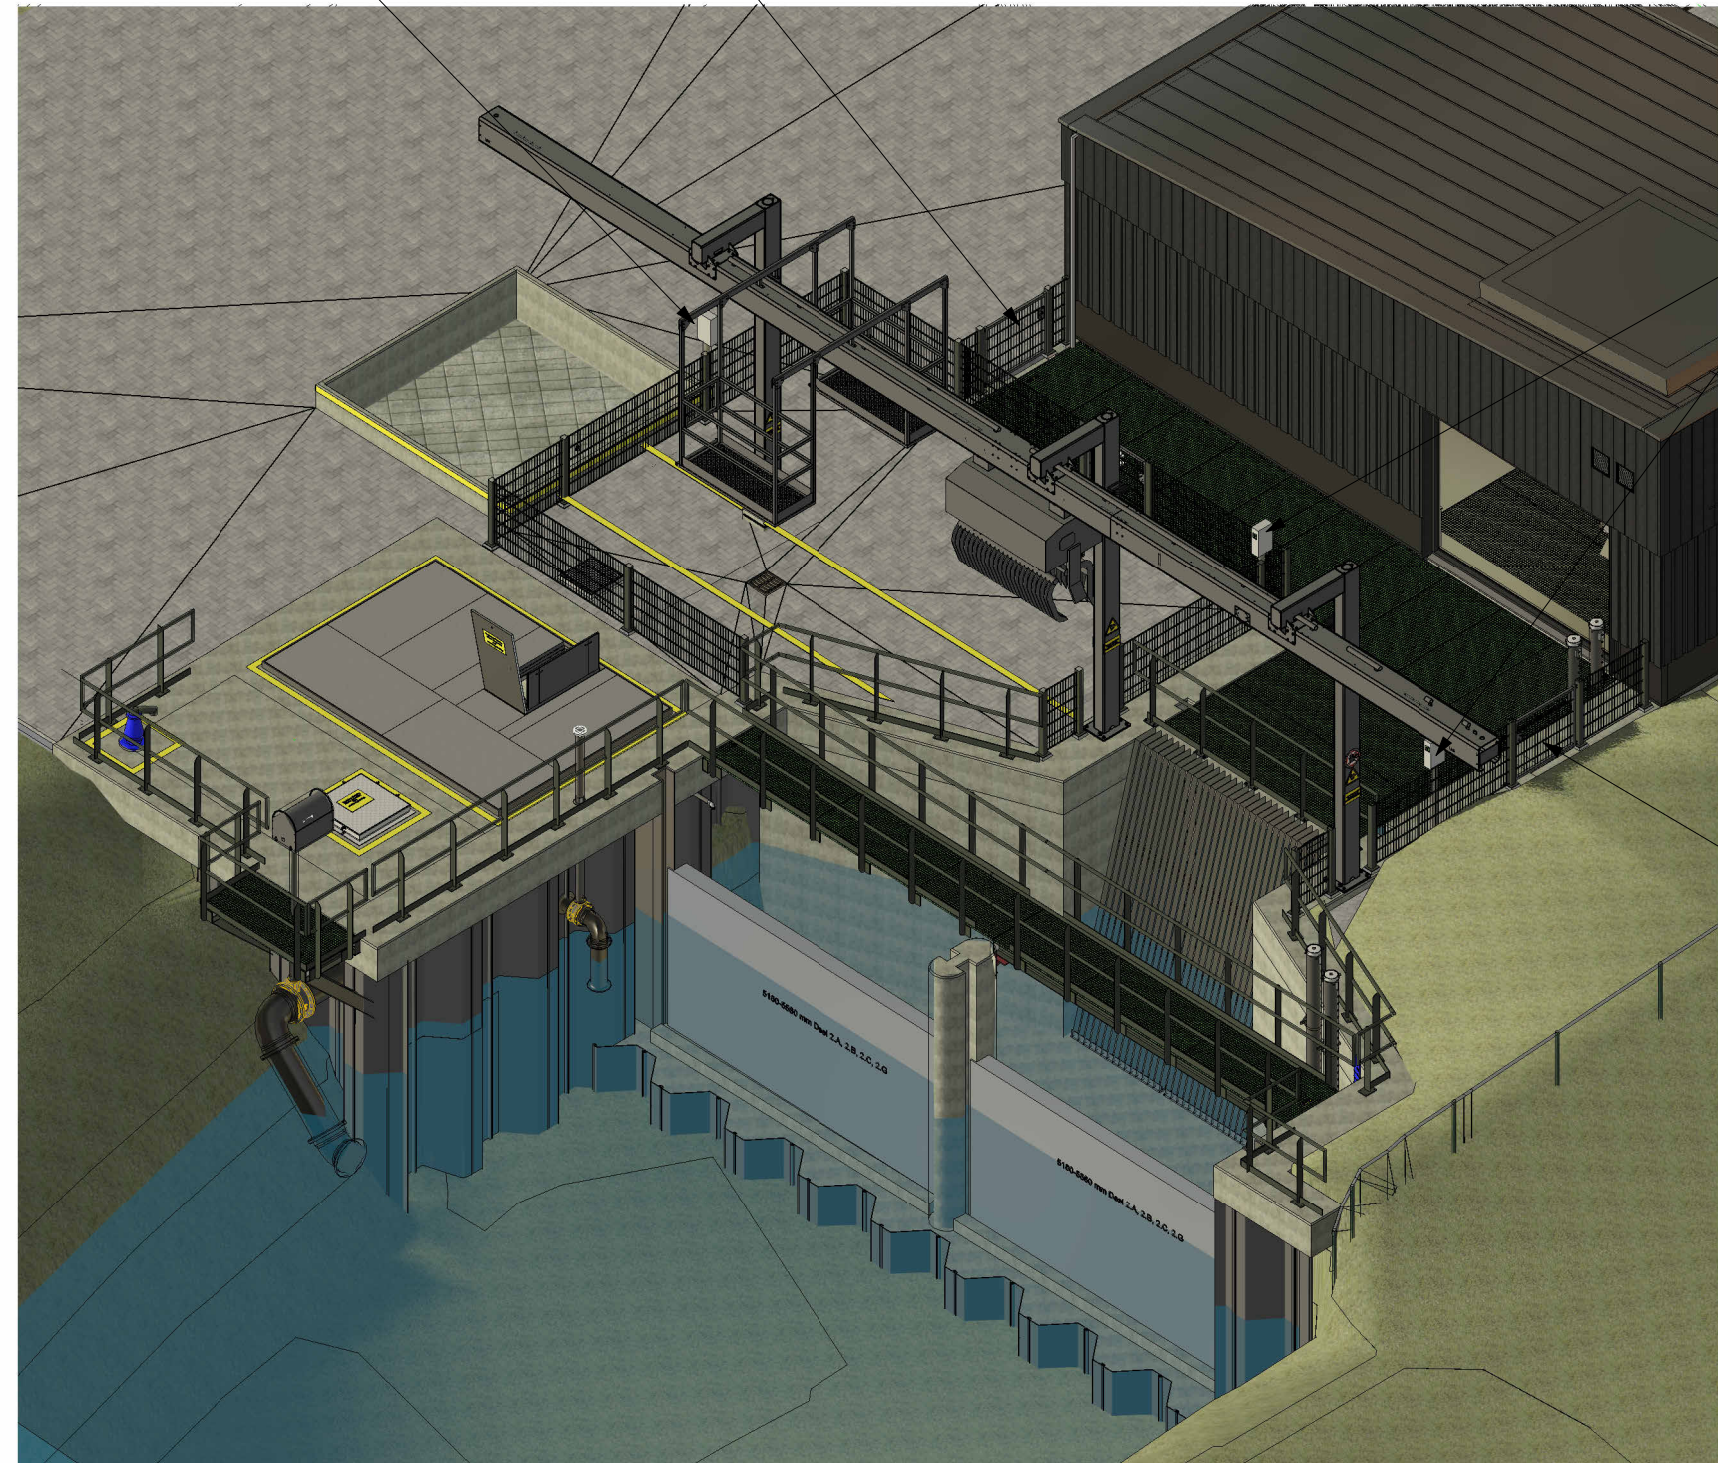

Noodstop bovenloop reiniger

Looppoort

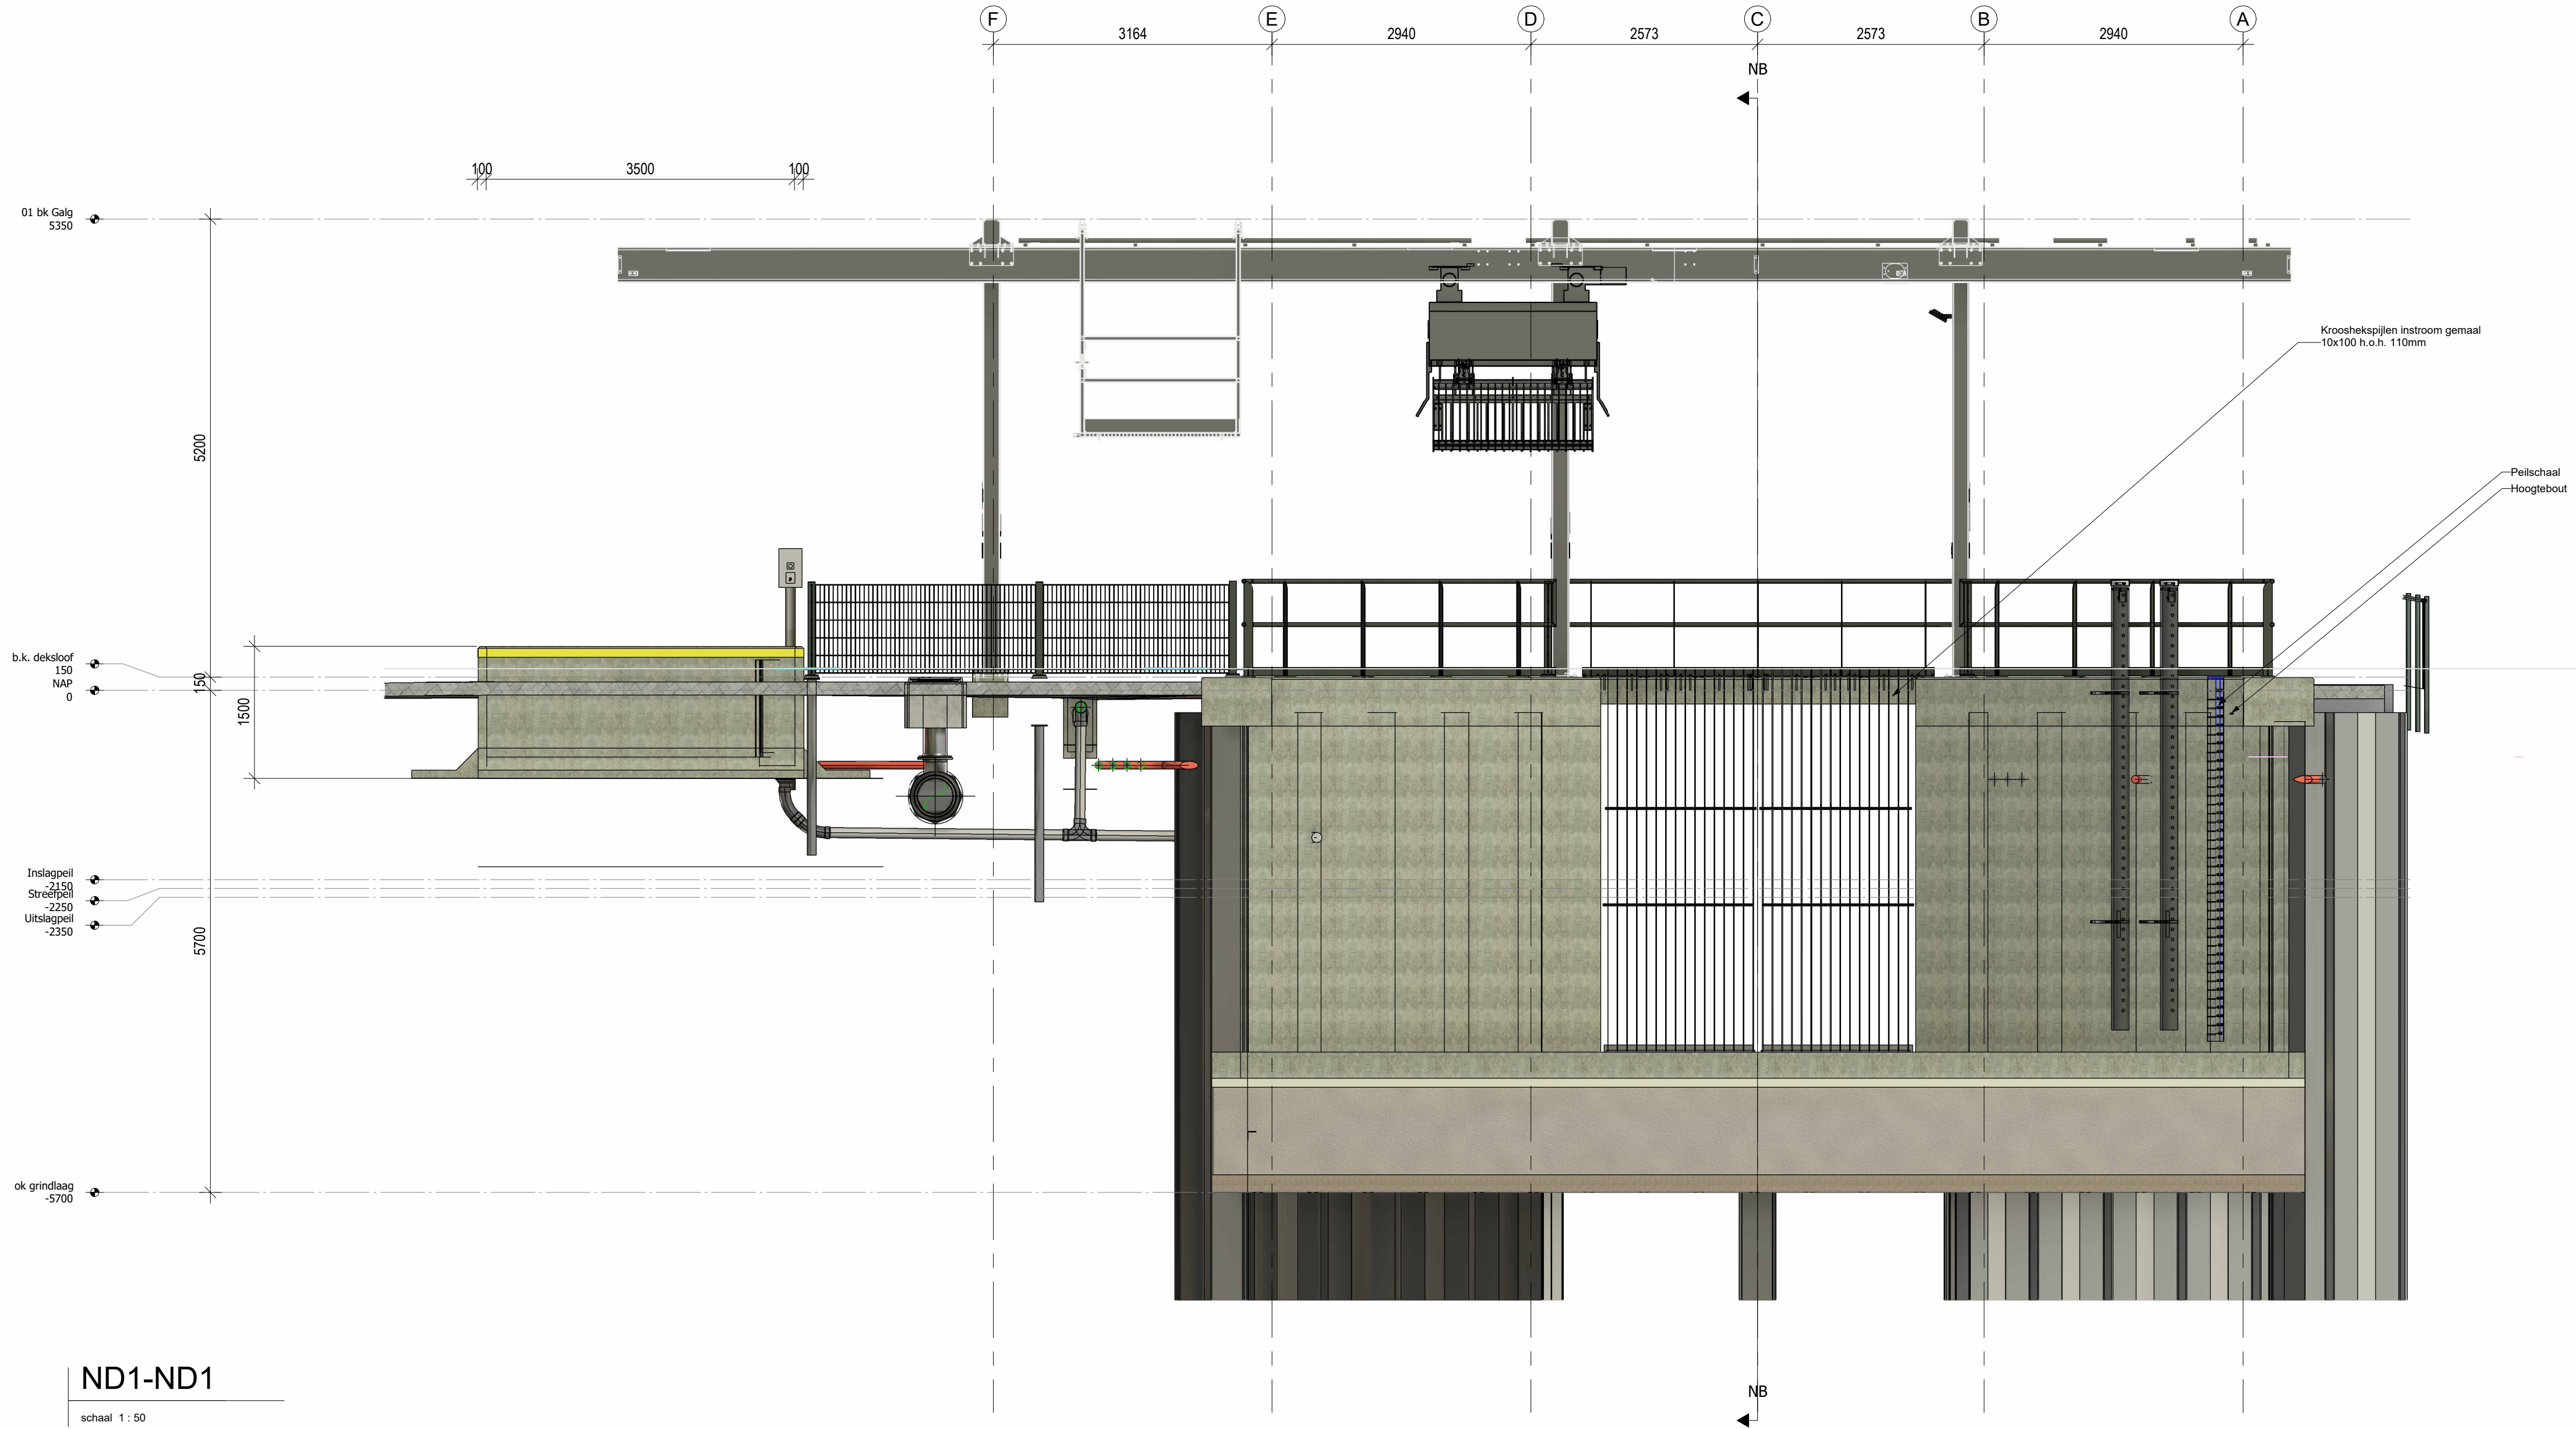


ND1-ND1

schaal 1:50




Waarschuwingsborden krooshekreiniger

schaal

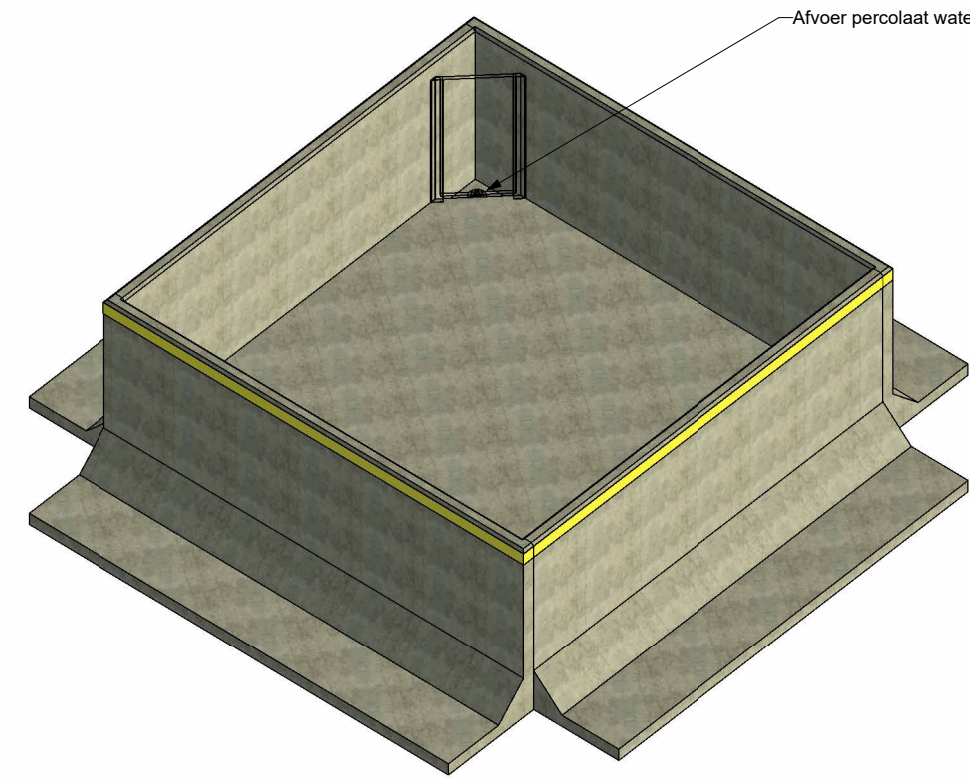

Kroosbak

schaal

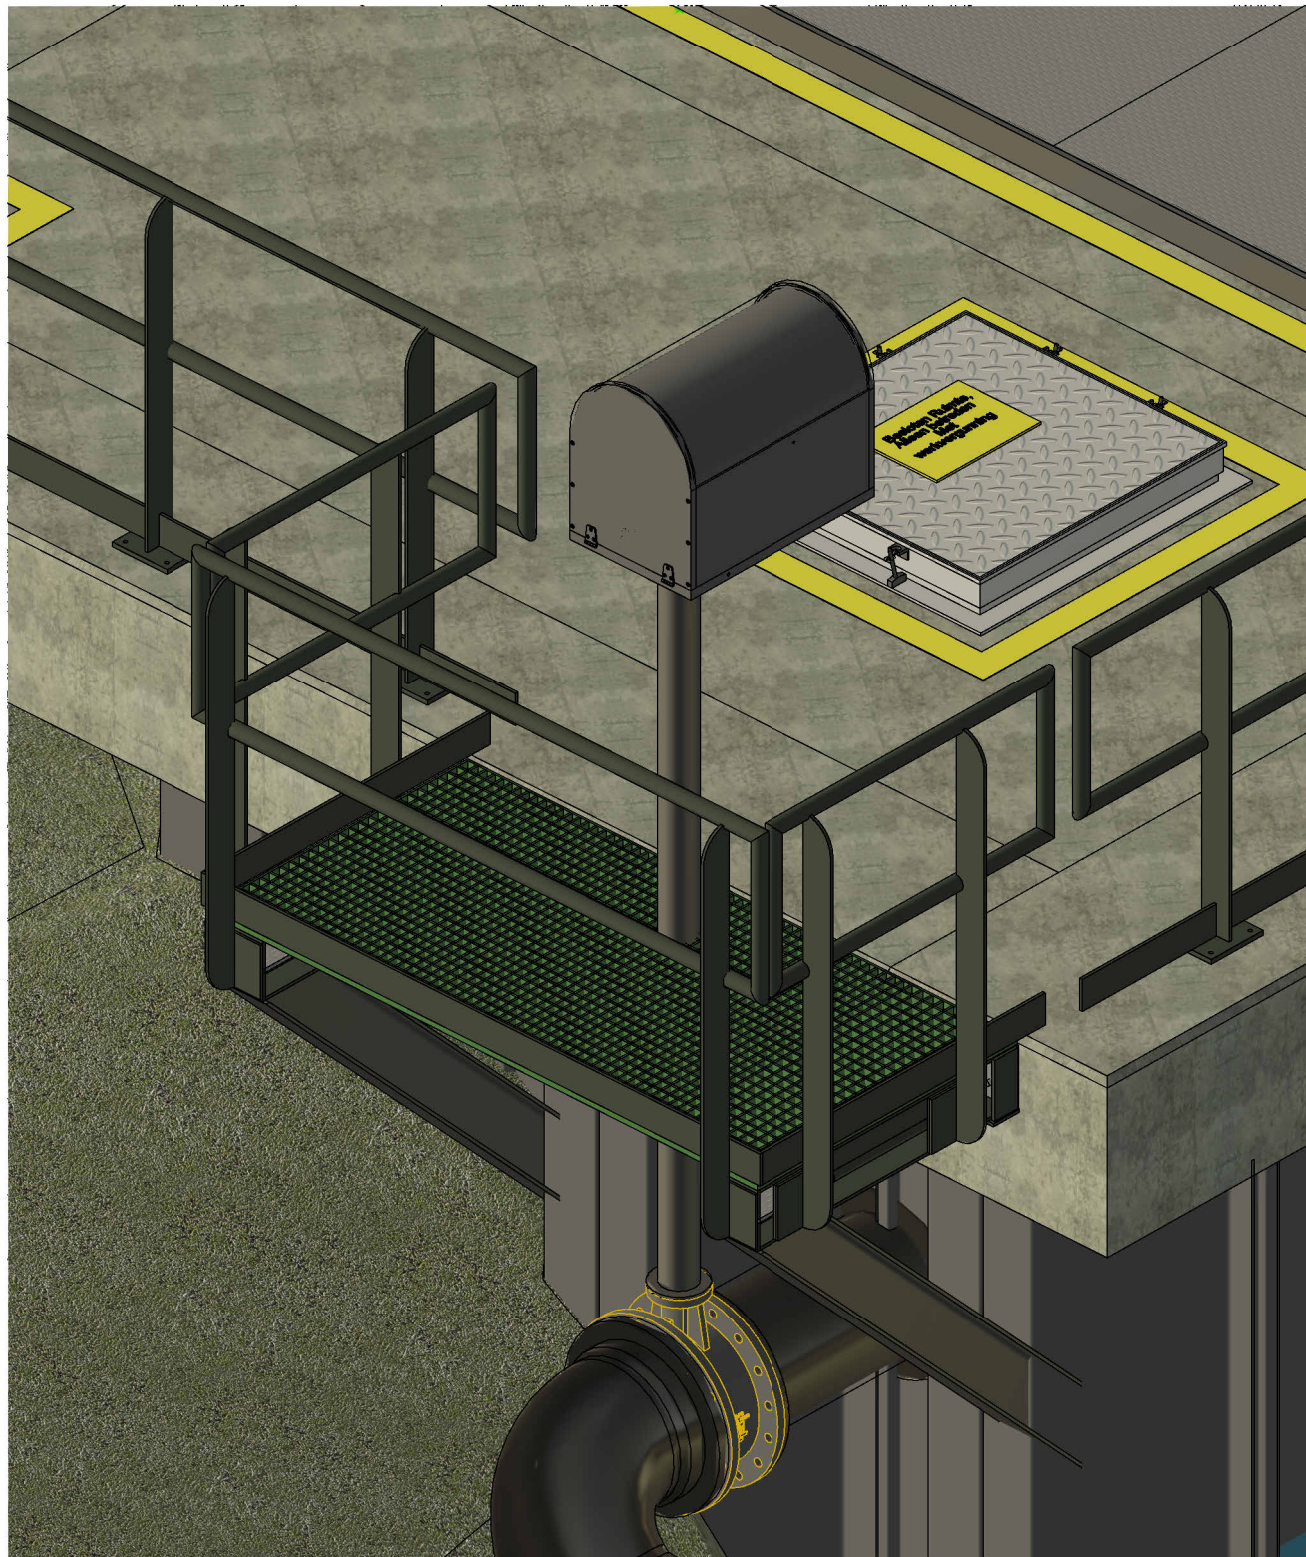

Bordes auma

schaal

Opmerkingen
- Maatvoering in mm, tenzij anders vermeld.
- Alle maten in het werk te controleren
- Hoogtematen in m t.o.v. NAP.

2.0	Opmerkingen verwerken + status definitief	25-11-2022	J. Visser	K. Meulman										
1.0	Eerste uitgifte tekening	14-10-2022	Zie tekenhoofd	Zie tekenhoofd										
Code	Omschrijving	Datum	Gemaakt	Gecontroleerd										
 DENBOER CCI Bouwkundig Constructieadvies  Van Hattum en Blankevoort  Waterschap Hollandse Delta Buizenhaven 9 2905 AD Nieuwpoort T: 0184-402266 E: info@denboercci.nl W: www.denboercci.nl Project Gemaal Oudenhoorn Opdrachtgever Waterschap Hollandse Delta Onderdeel <table><tr><td>Gemaakt door J. Visser</td><td>Gecontroleerd door K. Meulman</td><td>Projectleider K. Meulman</td><td>Bladnummer 2</td><td>Documentstatus Definitief</td></tr><tr><td>Bestek/Bestekwijziging -</td><td>Datum uitgifte 14-10-2022</td><td>Schaal Zie tek</td><td>Formaat A0</td><td>Tekeningnummer 22109</td></tr></table>					Gemaakt door J. Visser	Gecontroleerd door K. Meulman	Projectleider K. Meulman	Bladnummer 2	Documentstatus Definitief	Bestek/Bestekwijziging -	Datum uitgifte 14-10-2022	Schaal Zie tek	Formaat A0	Tekeningnummer 22109
Gemaakt door J. Visser	Gecontroleerd door K. Meulman	Projectleider K. Meulman	Bladnummer 2	Documentstatus Definitief										
Bestek/Bestekwijziging -	Datum uitgifte 14-10-2022	Schaal Zie tek	Formaat A0	Tekeningnummer 22109										