



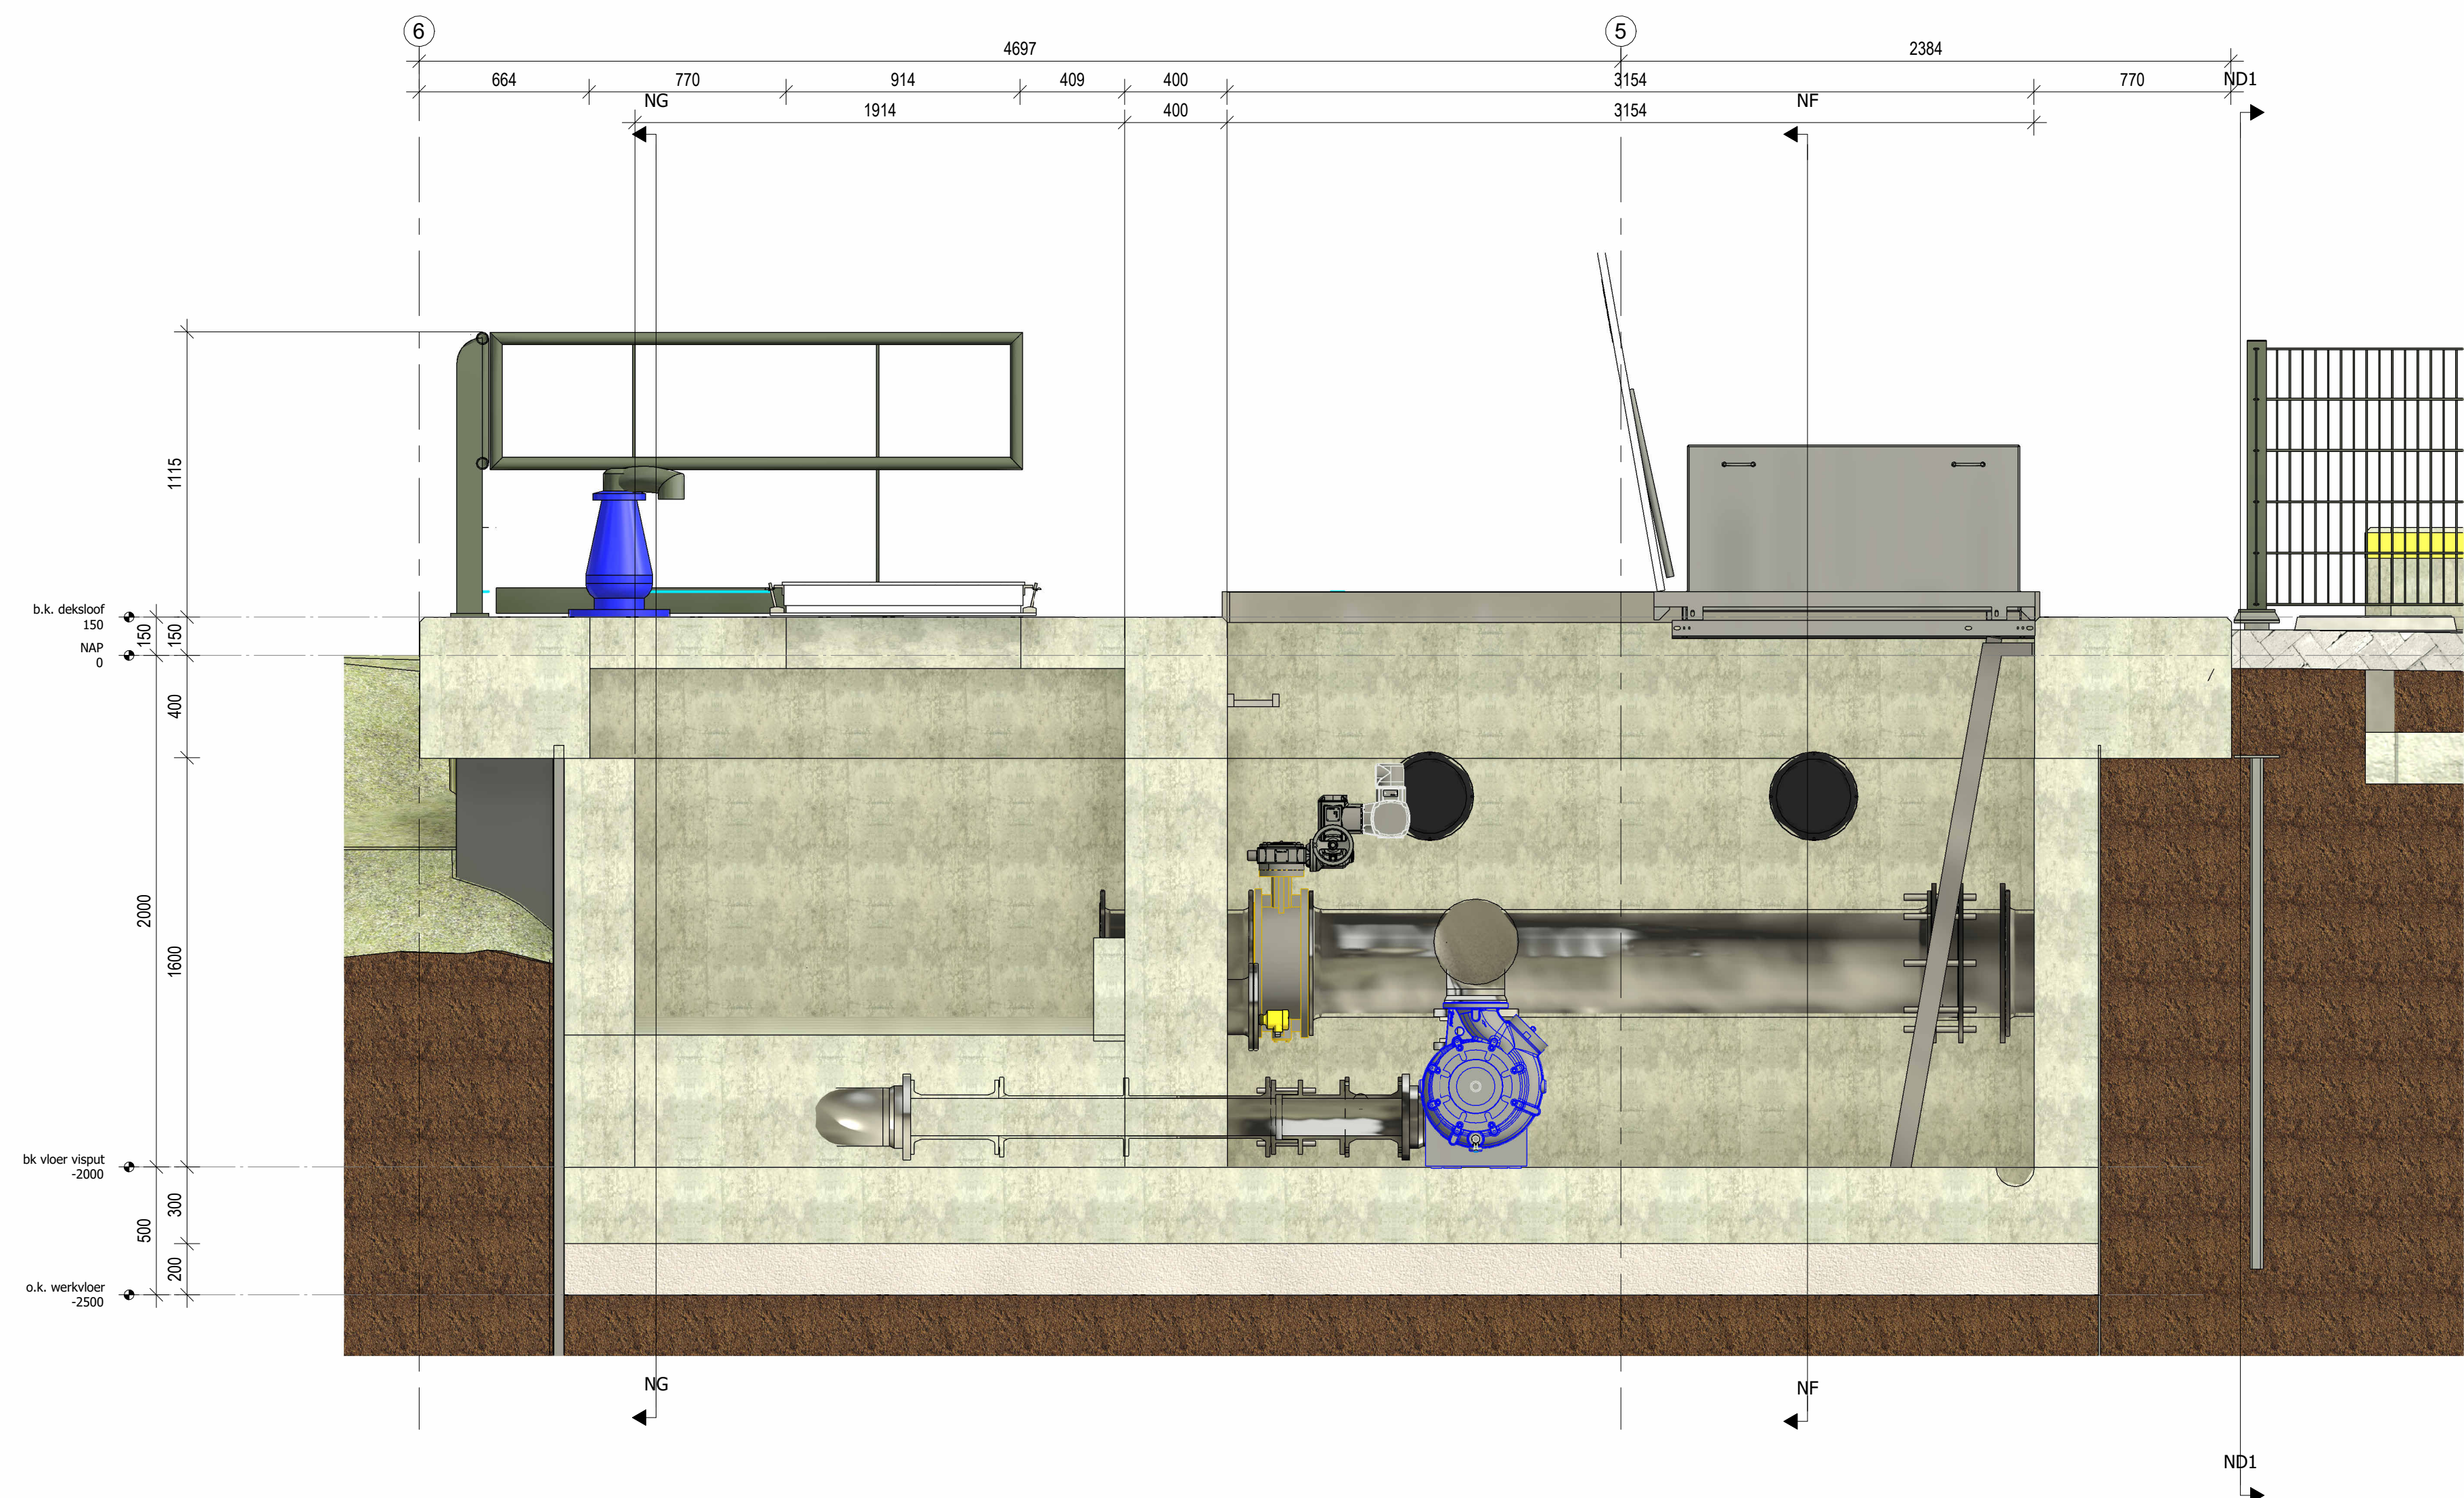


Doorsnede E-E

schaal 1:20

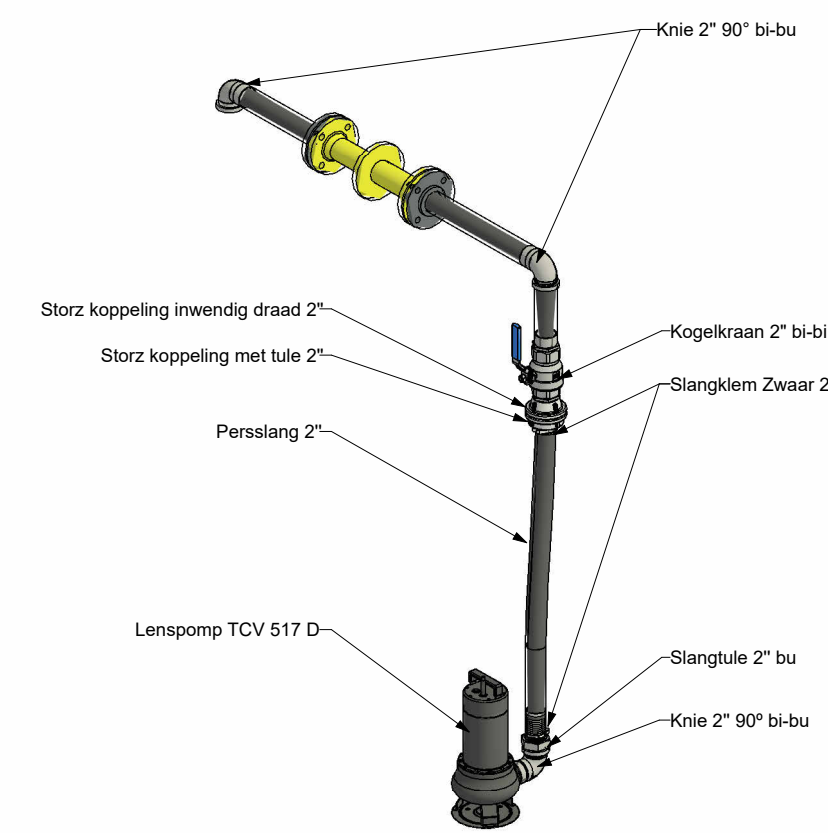


Lenspomp

schaal

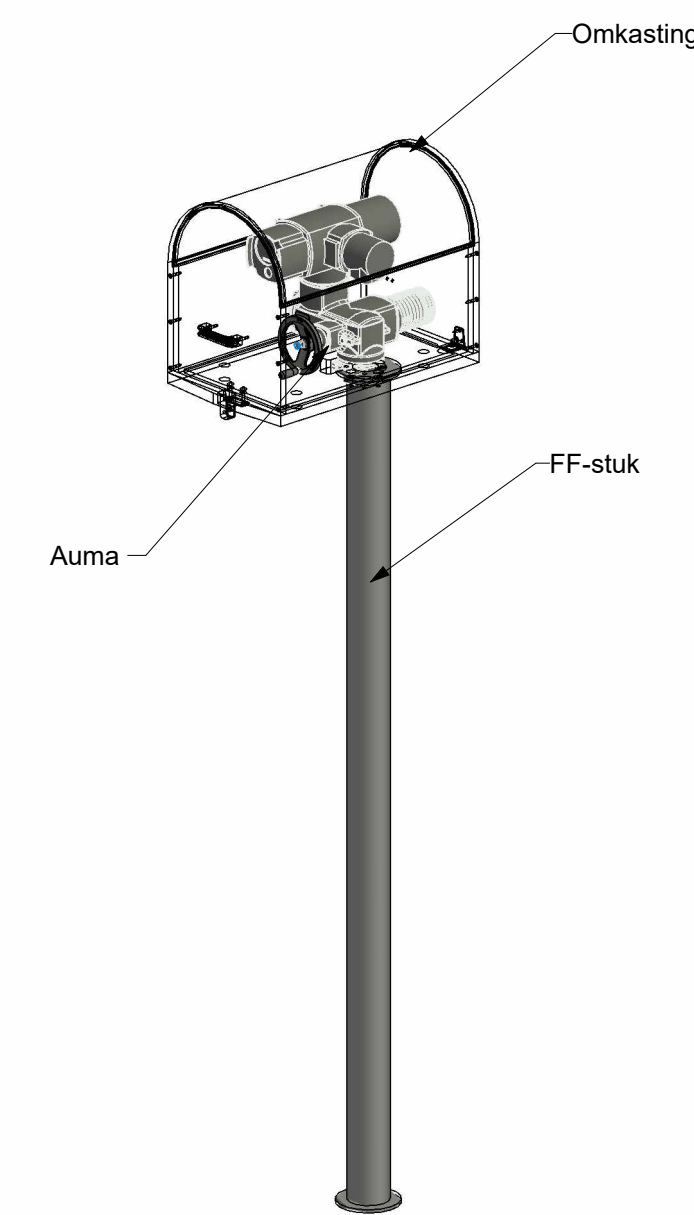


Auma

schaal

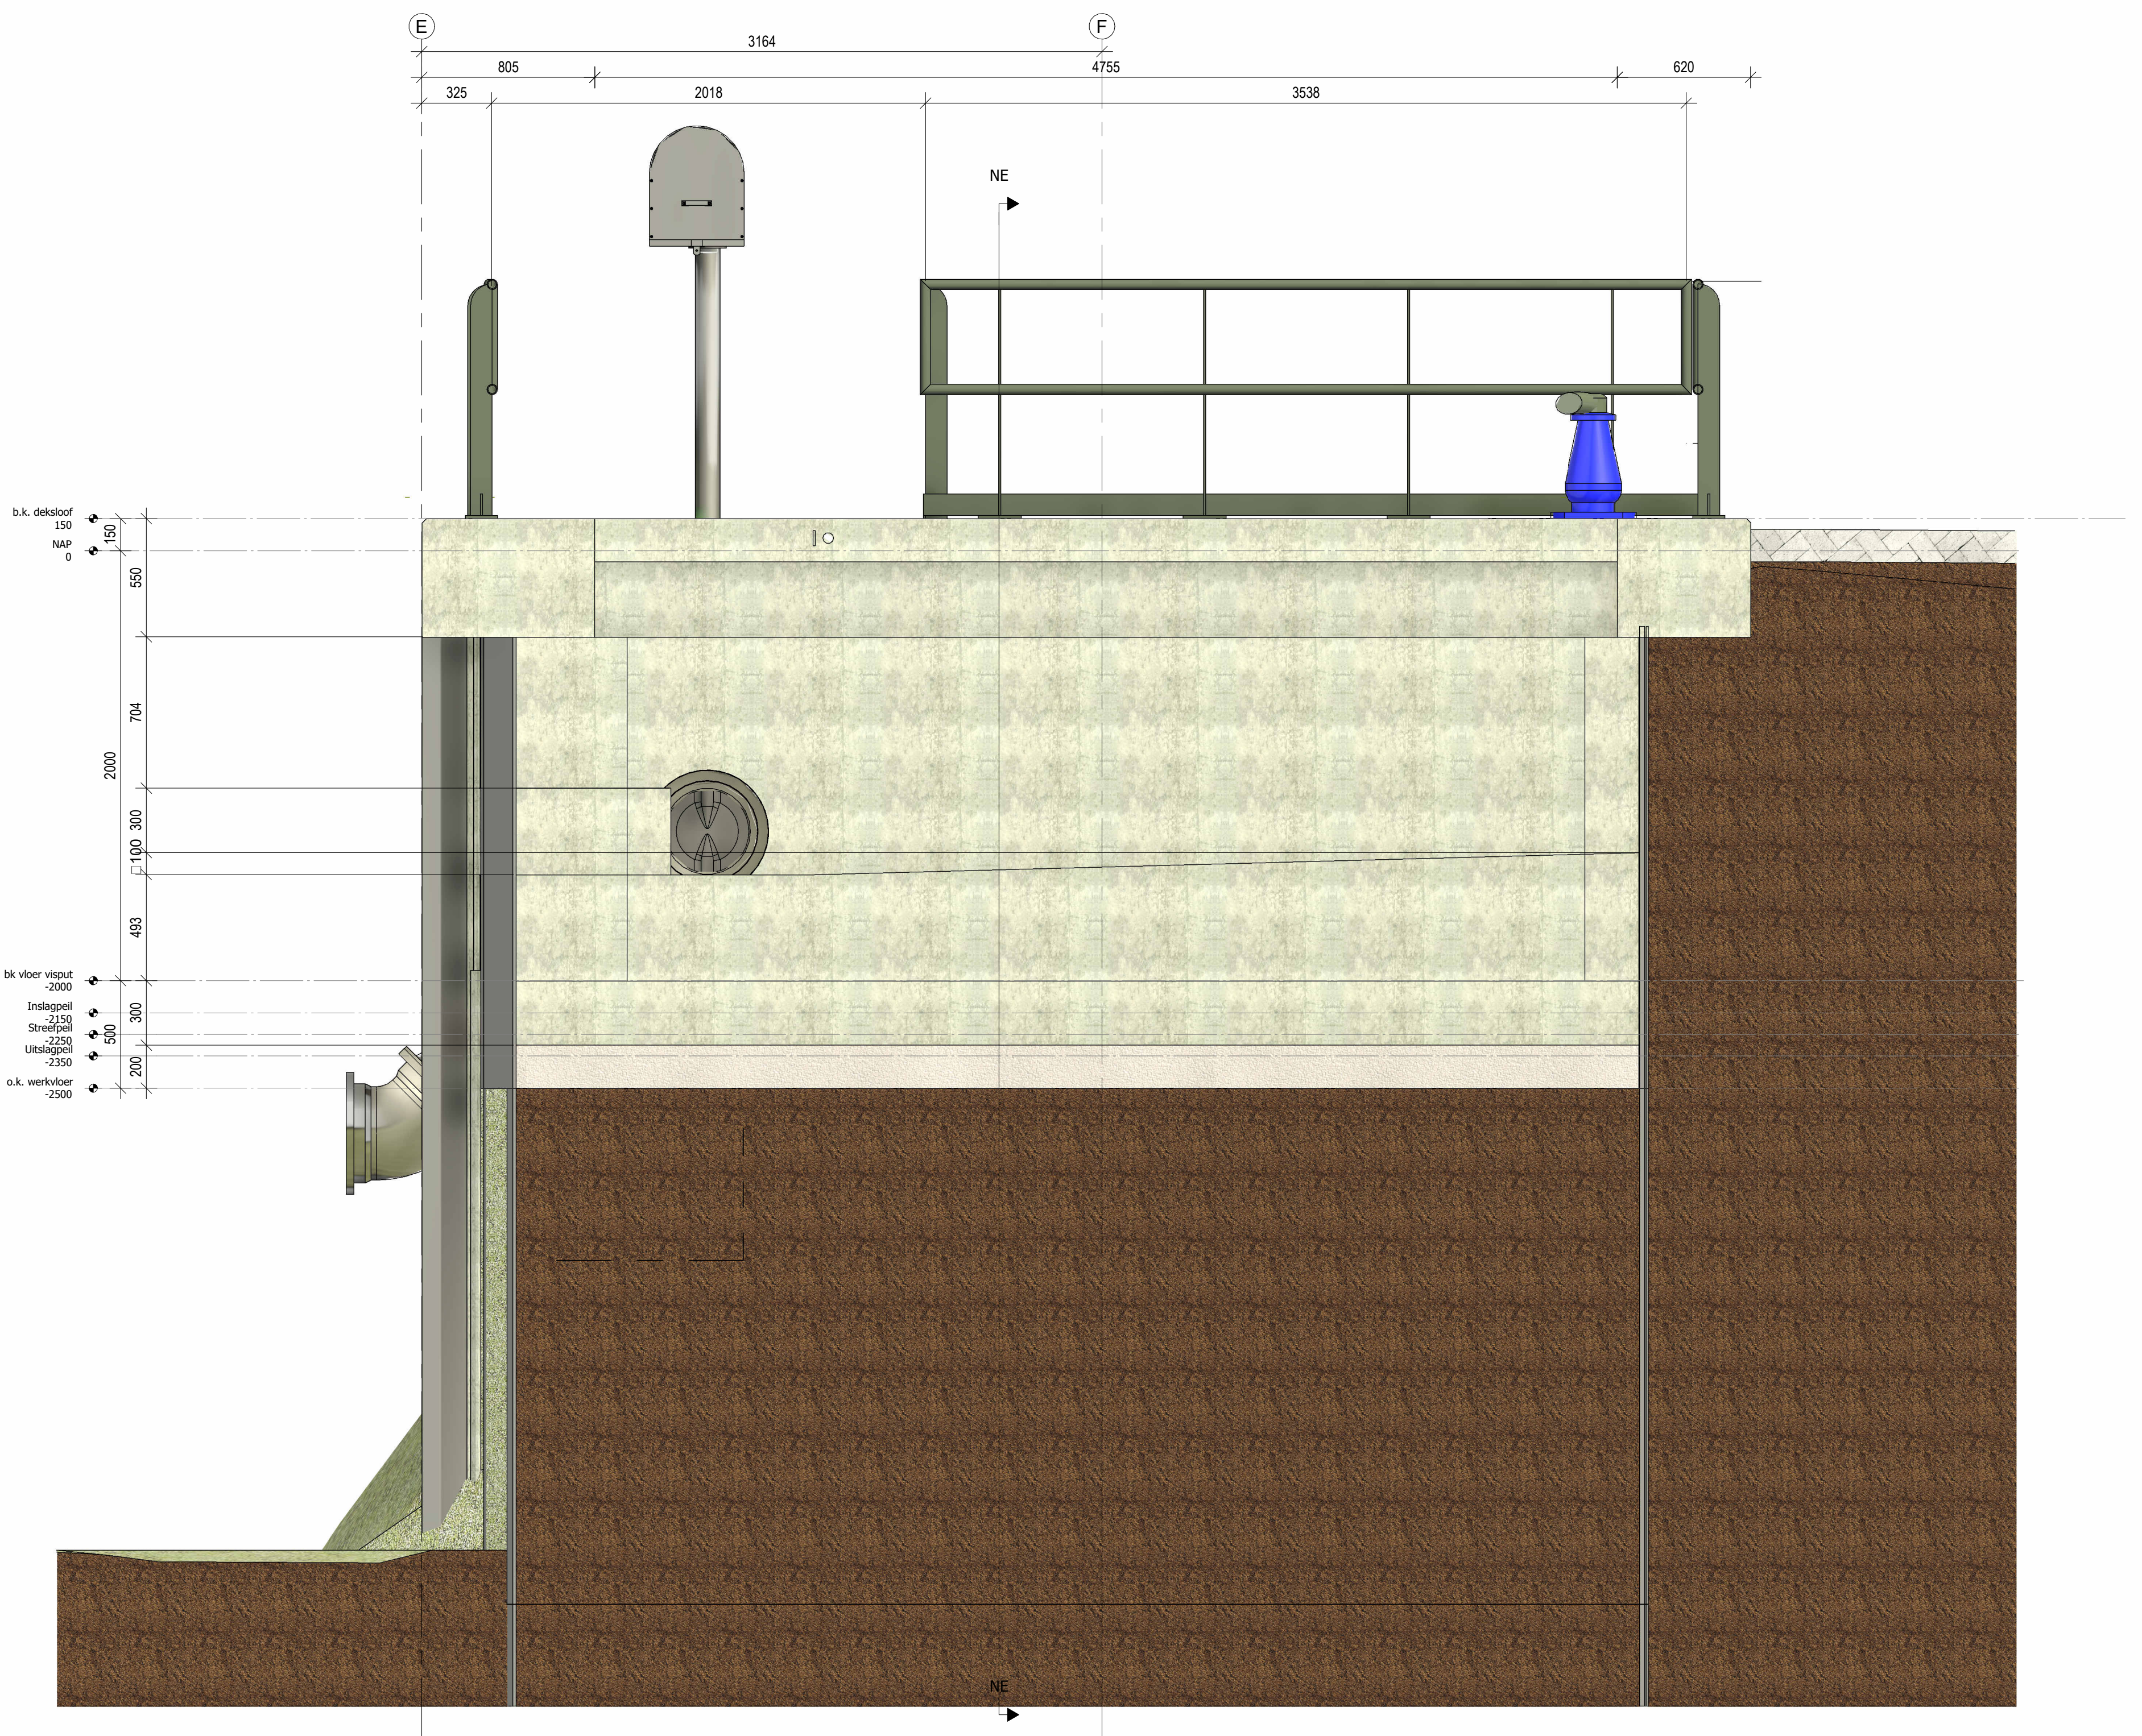


Doorsnede G-G

schaal 1:20

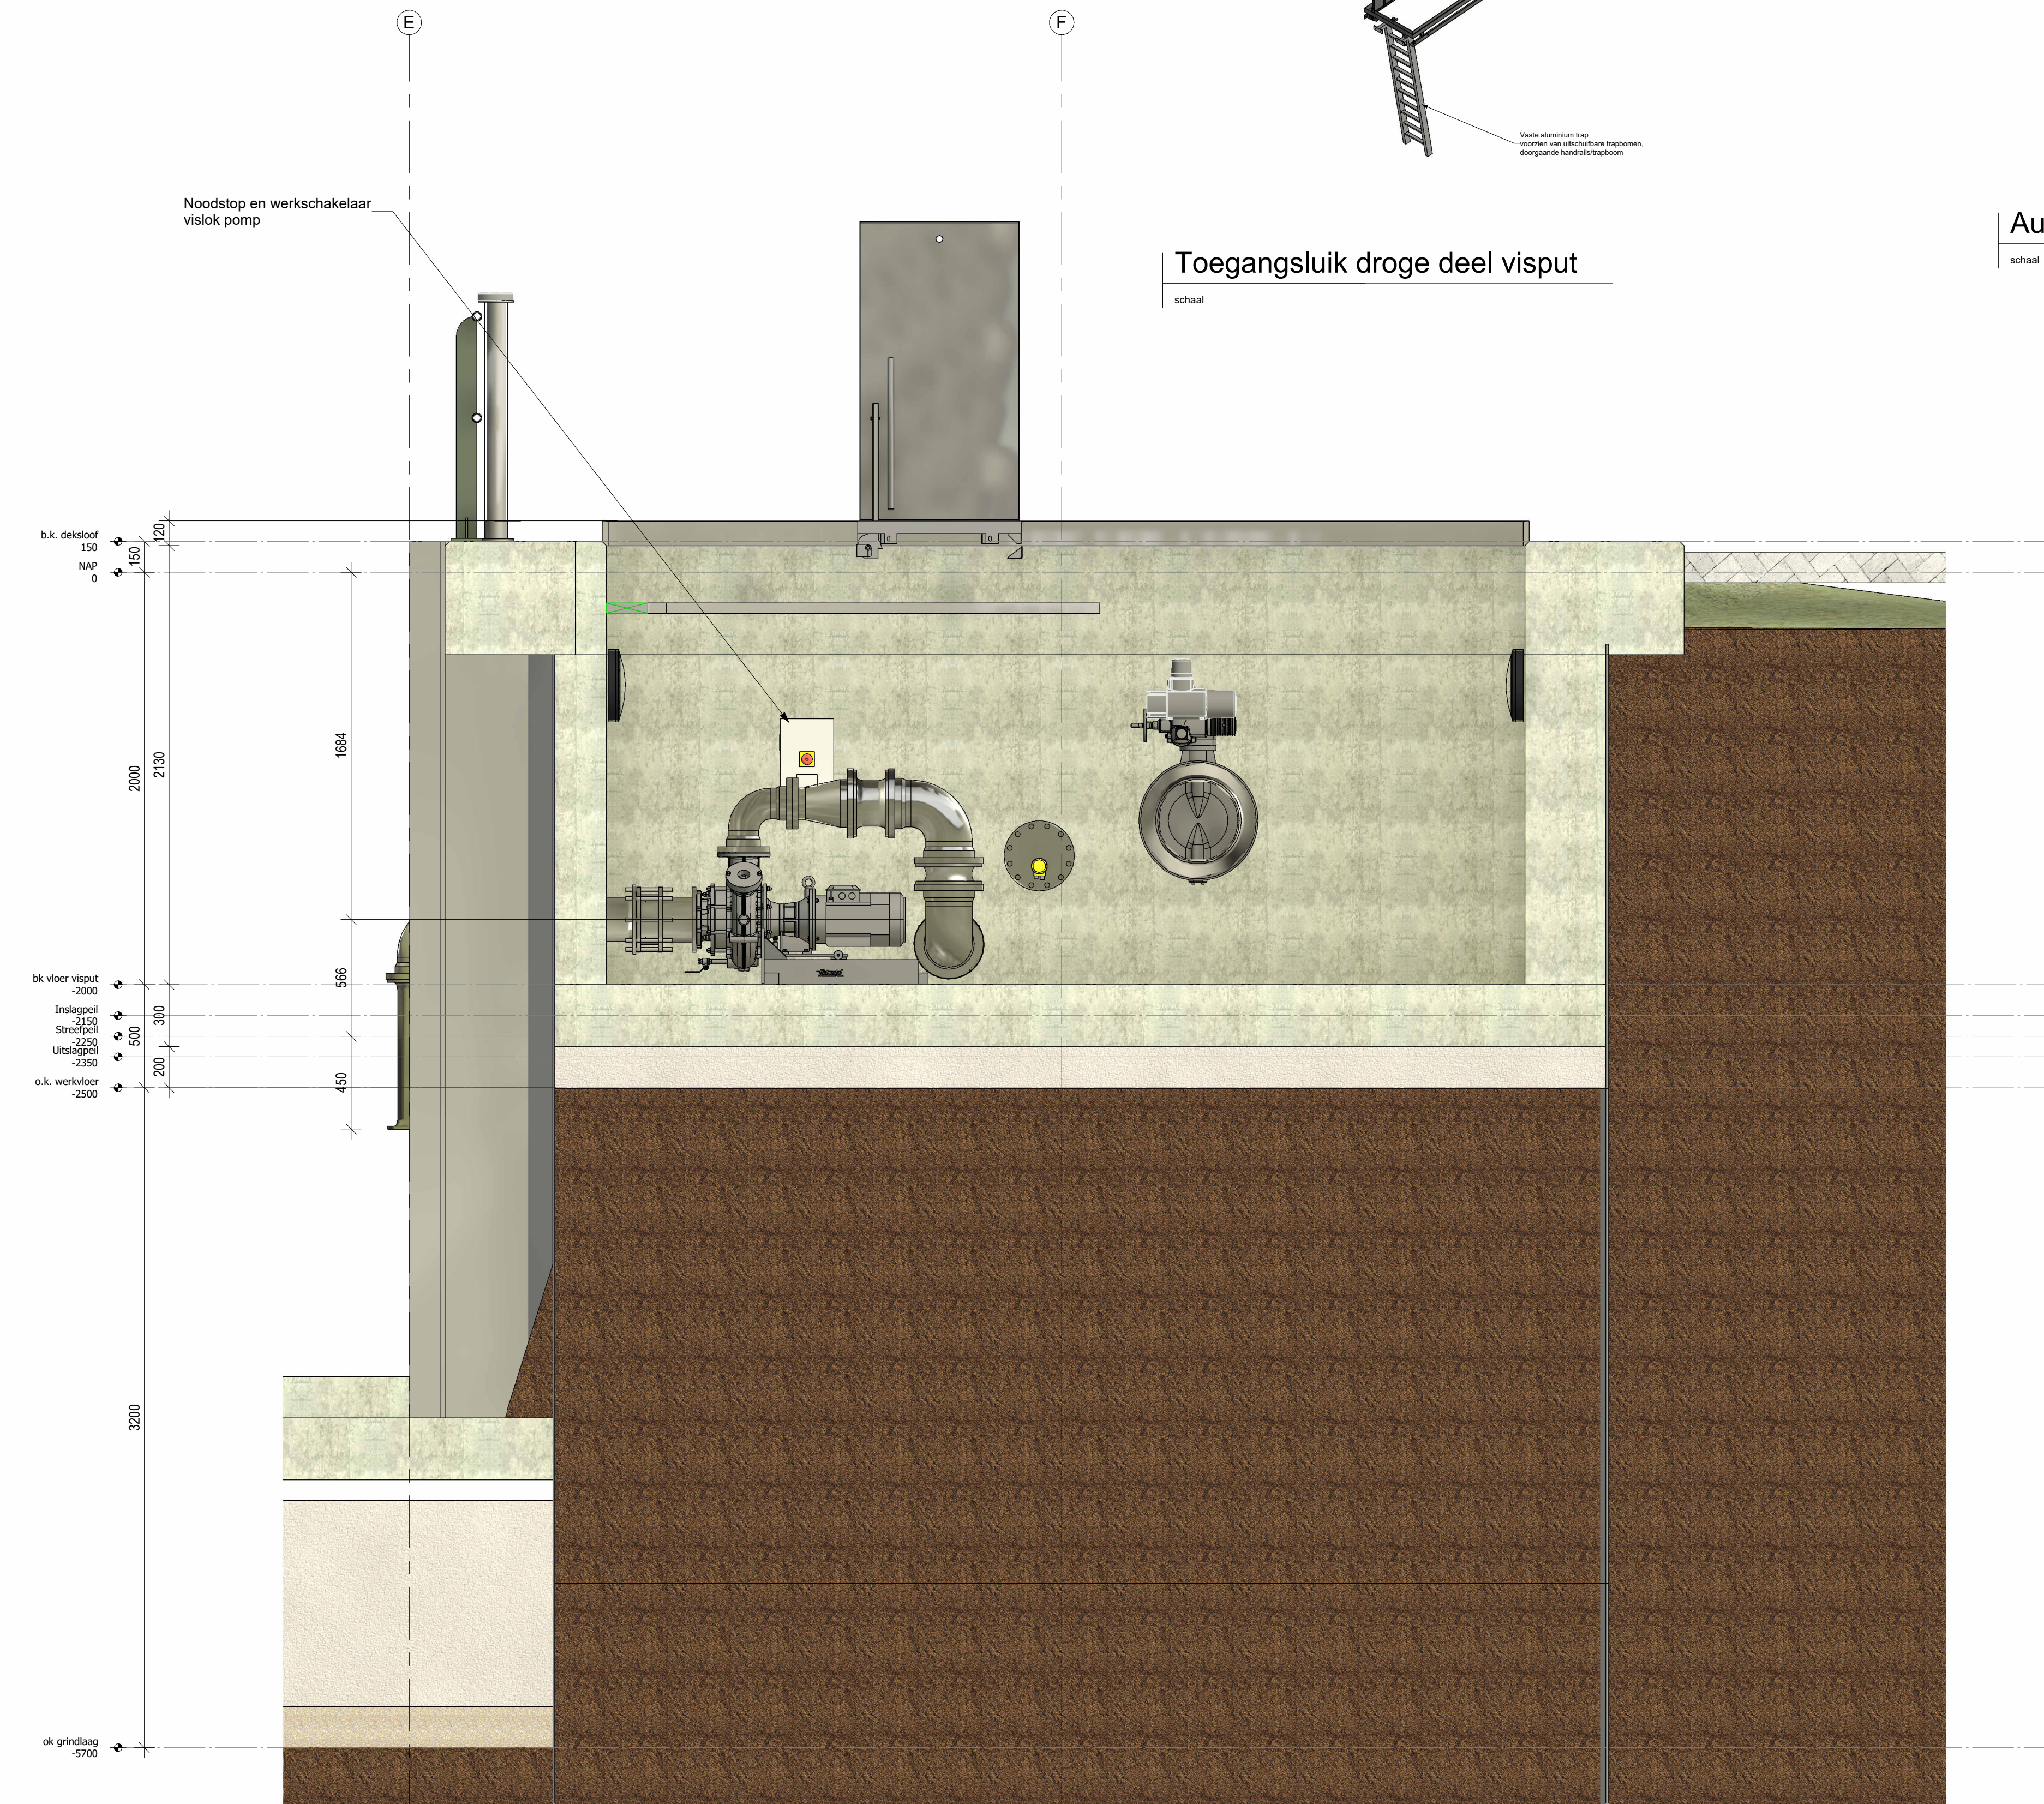


Doorsnede F-F

schaal 1:20

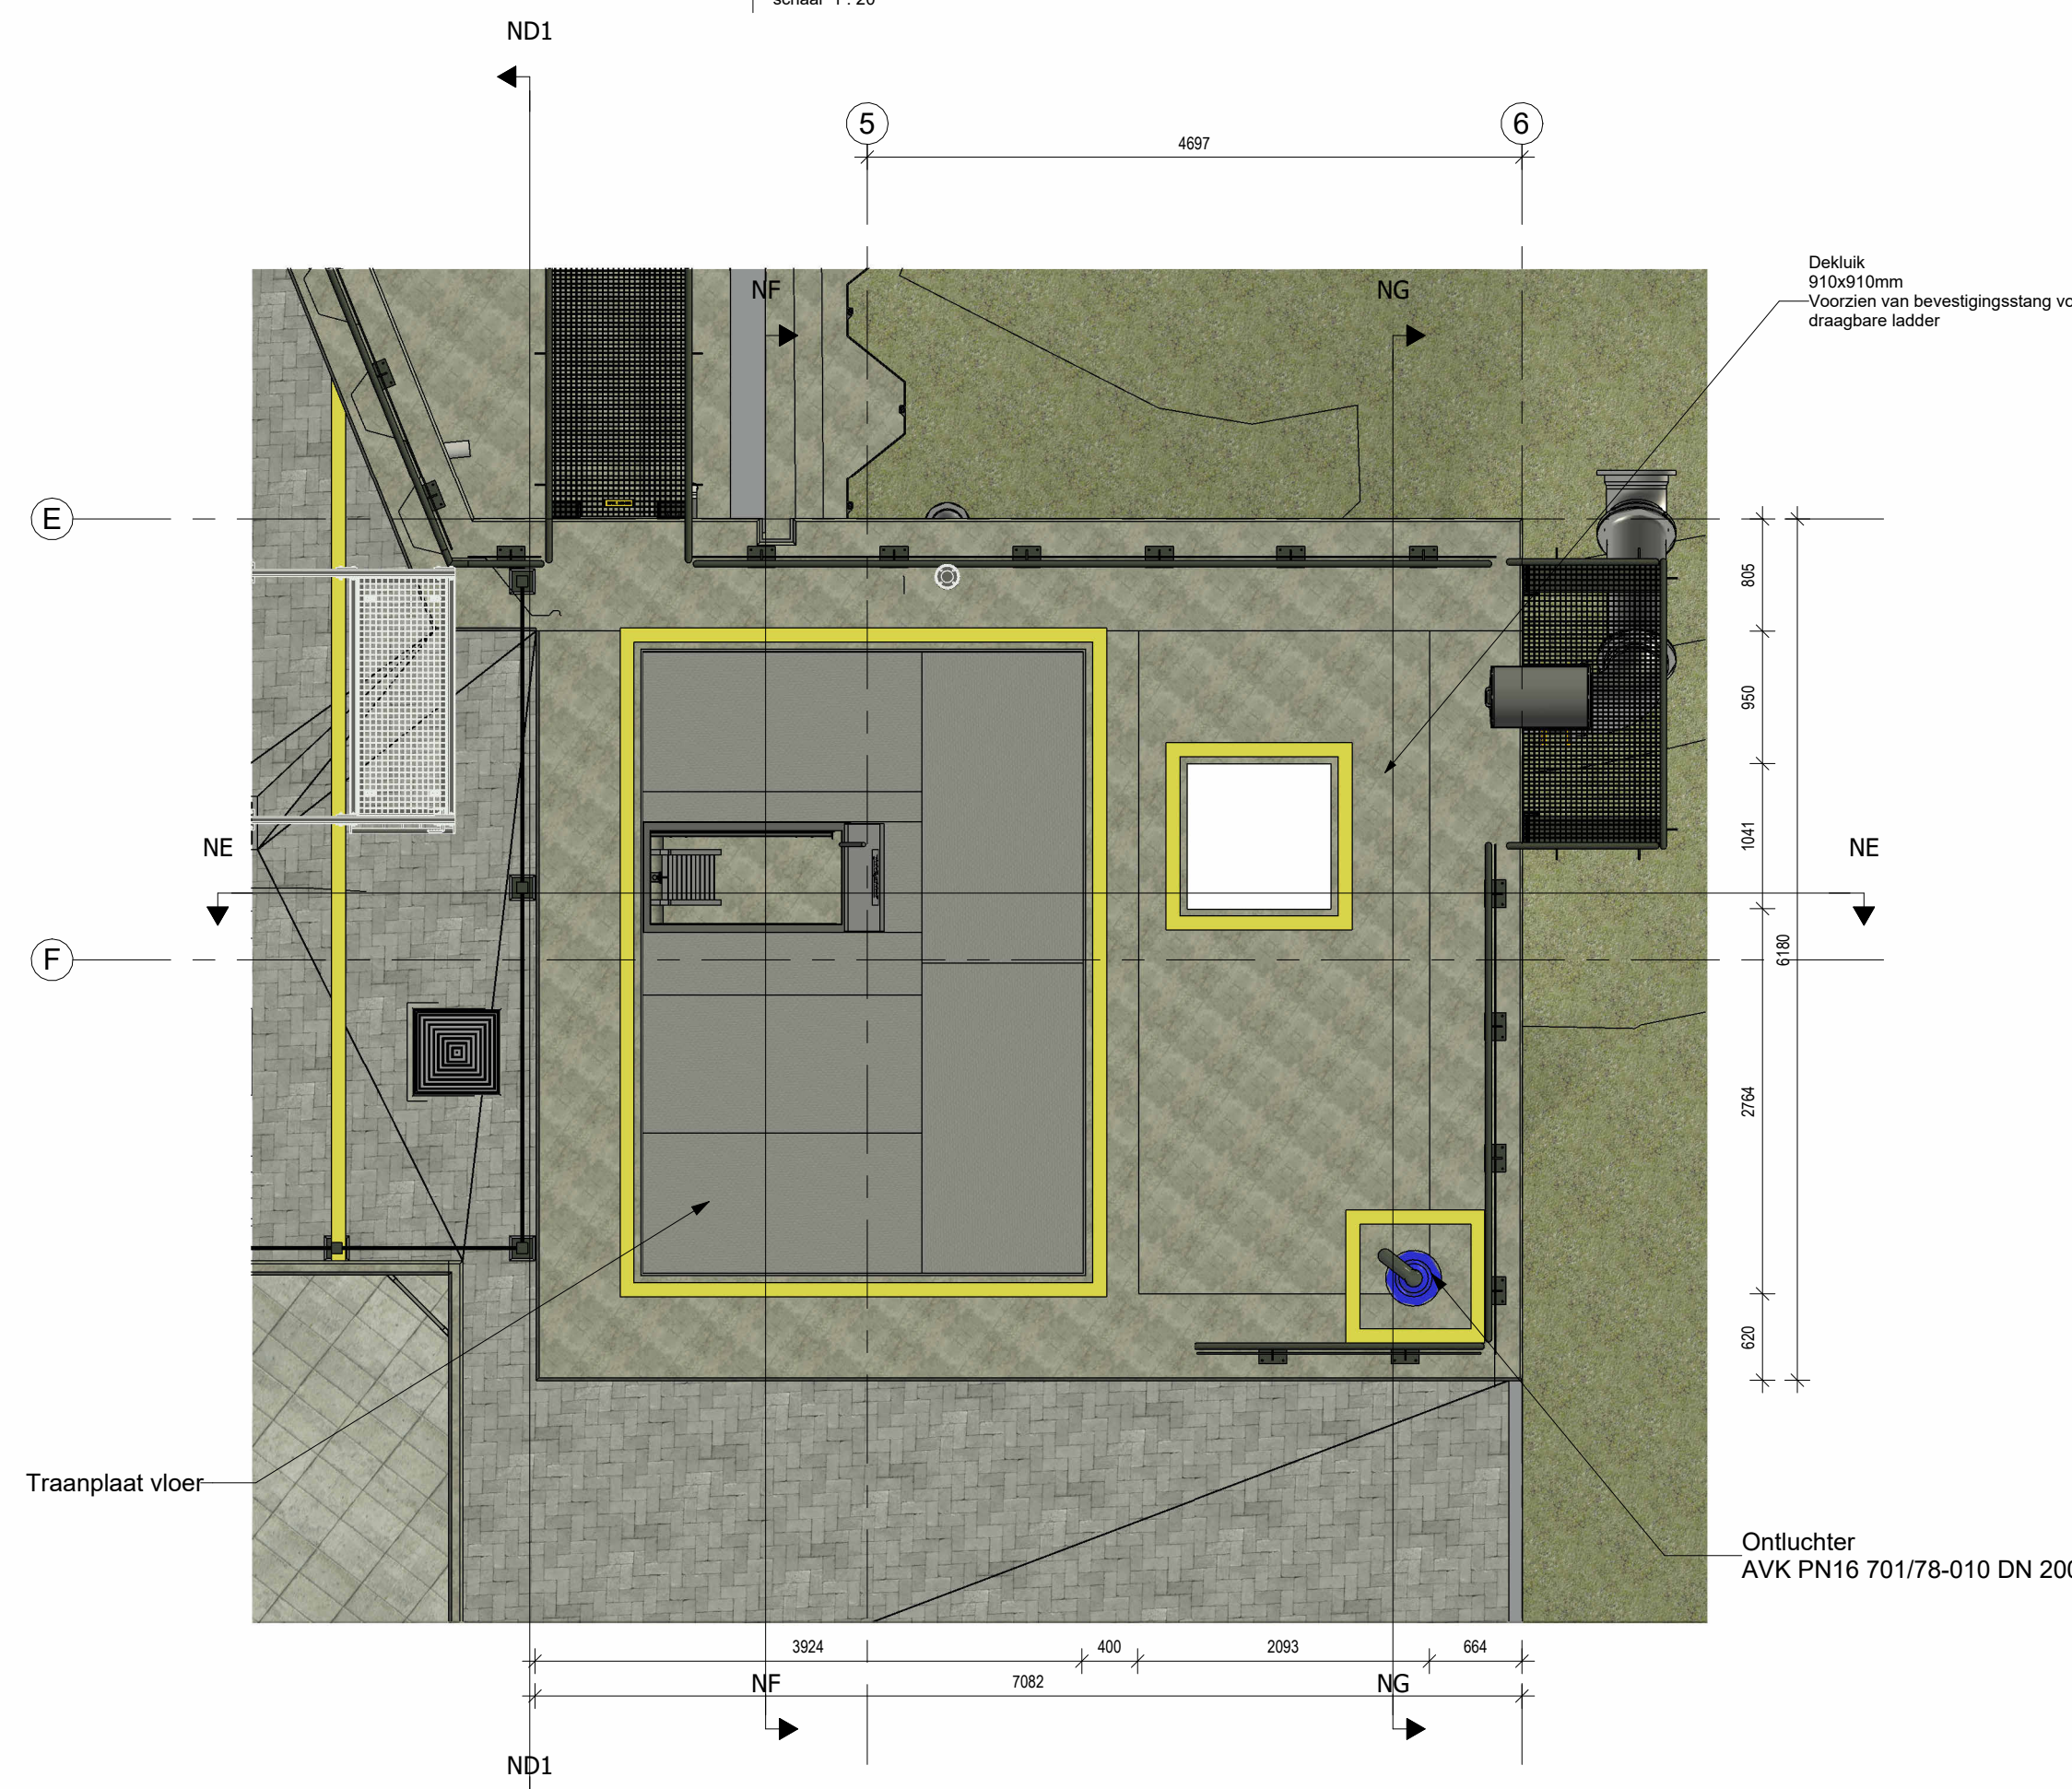

003 Visput +0.50 NAP

schaal 1:50

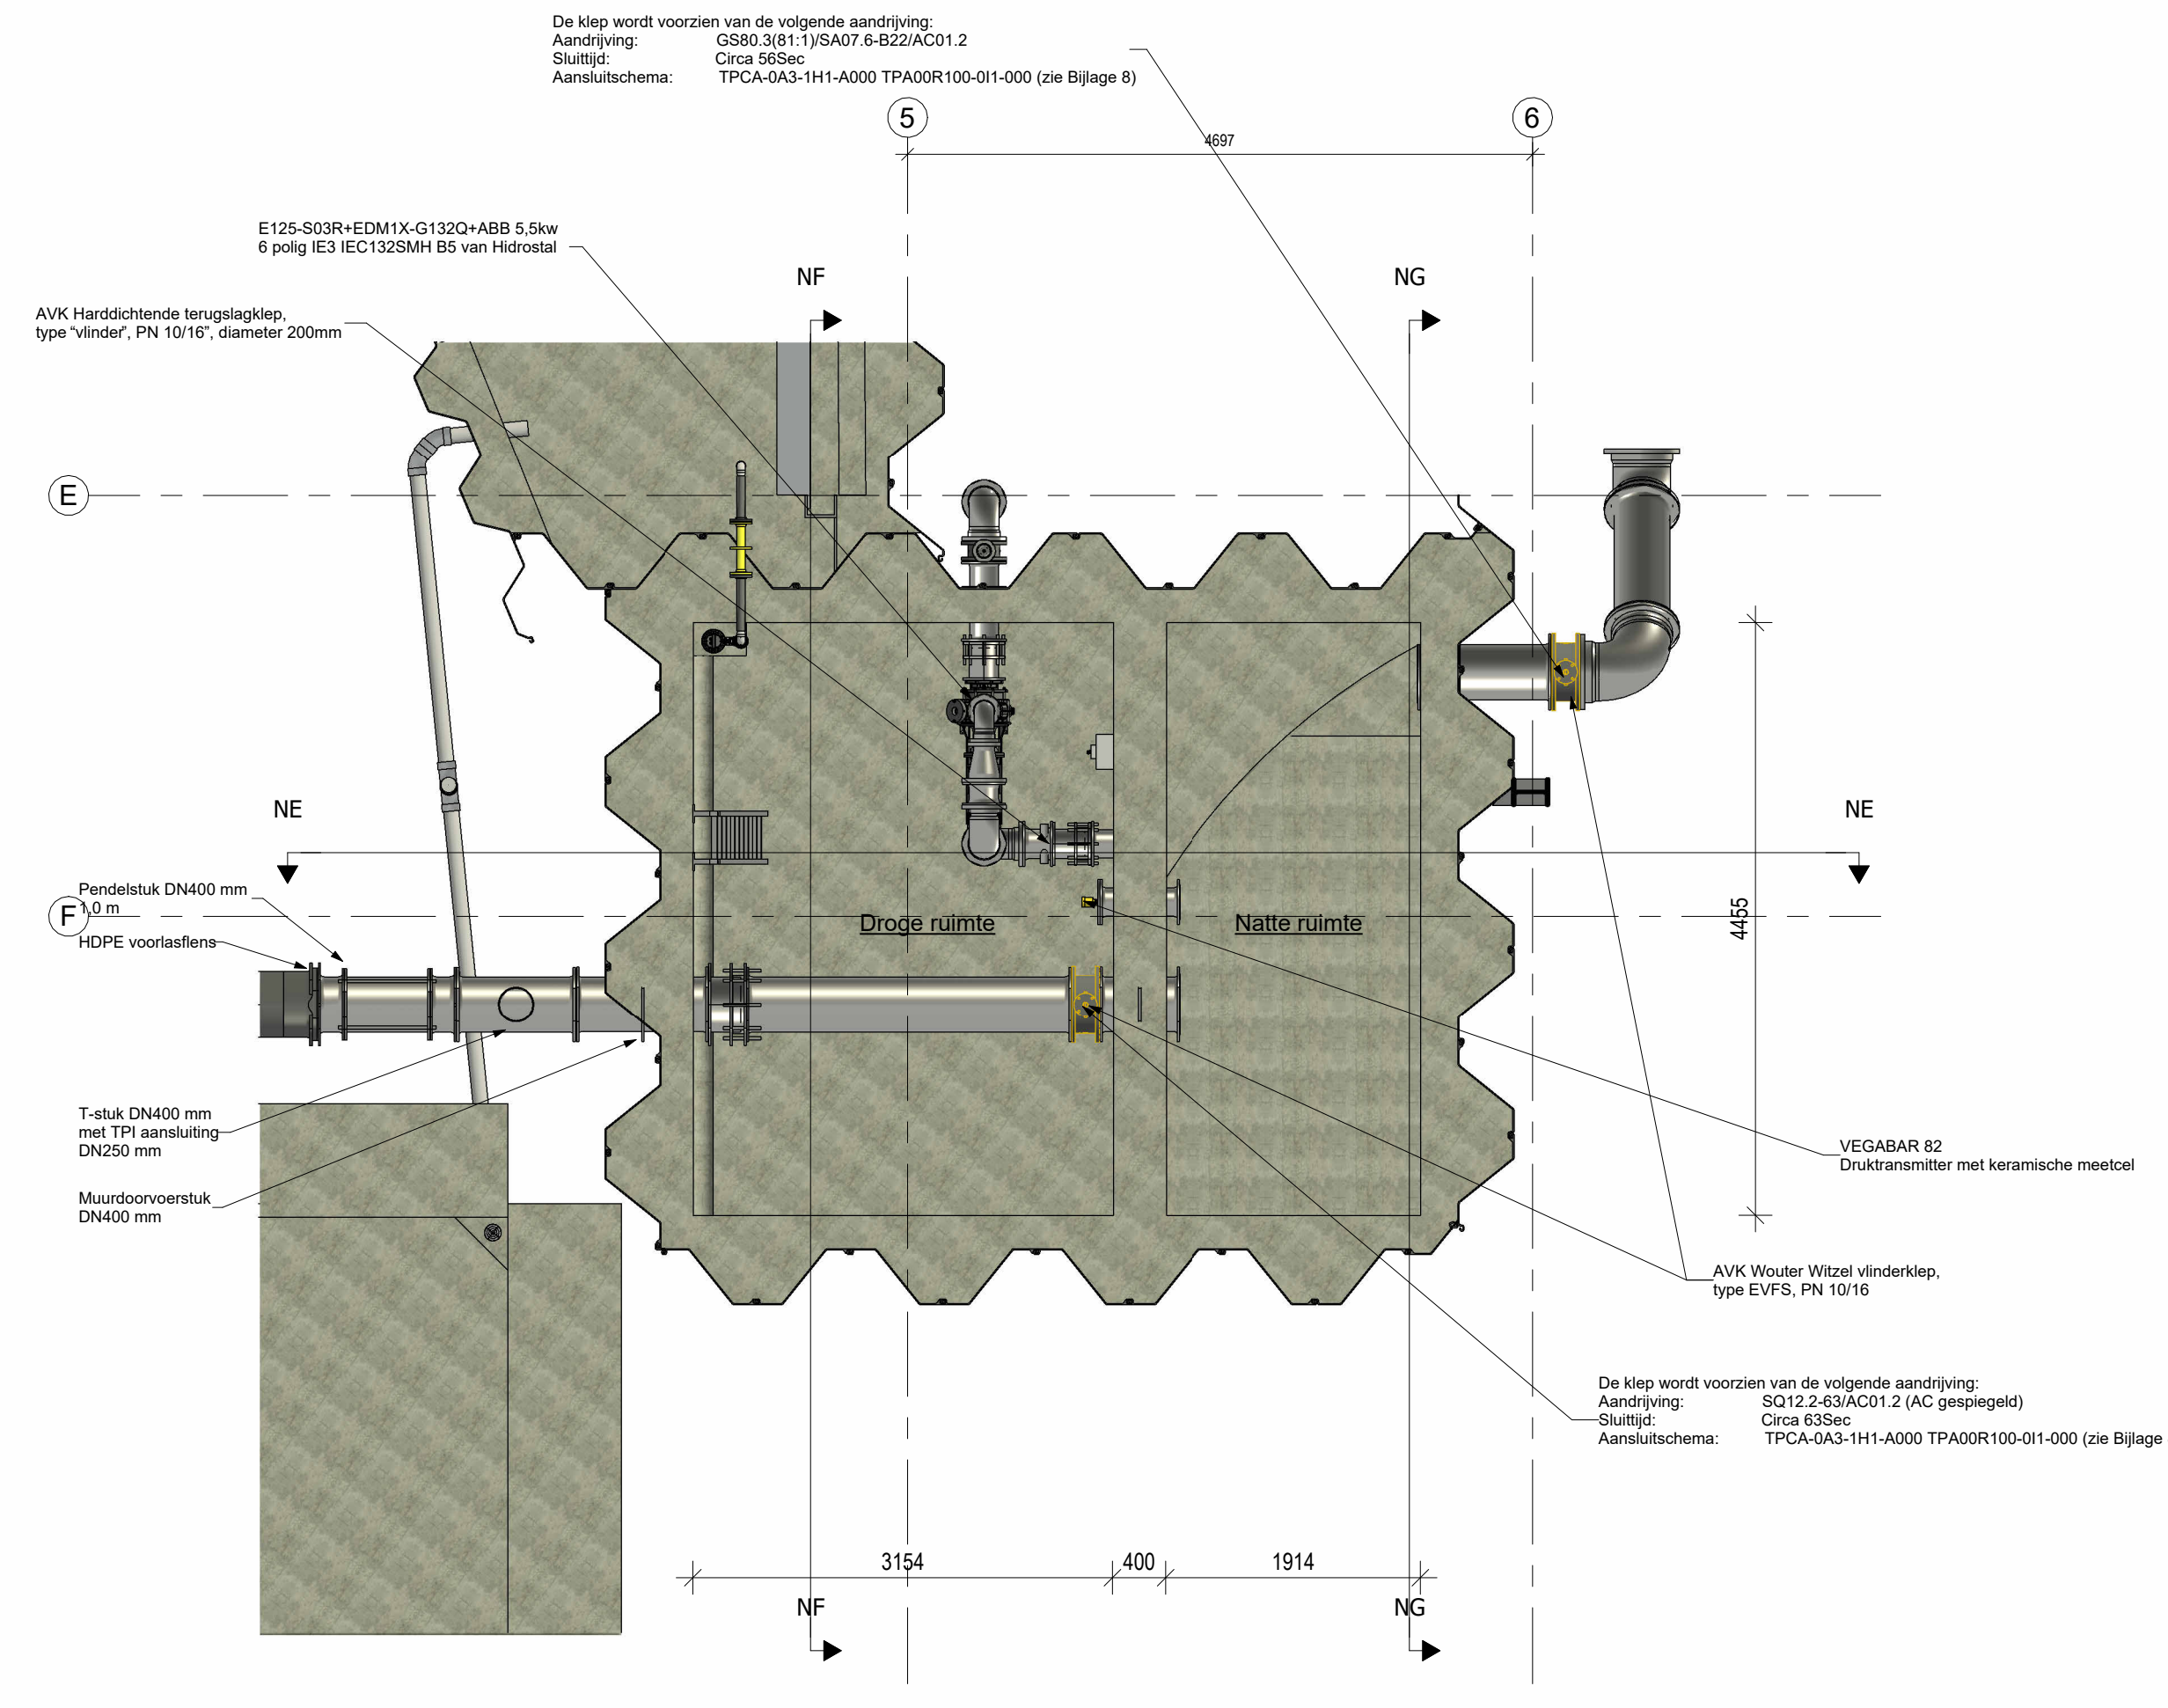

003 Visput -1.00 NAP

schaal 1:50

Opmerkingen

- Maatvoering in mm, tenzij anders vermeld.
- Alle maten in het werk te controleren
- Hoogtematen in m t.o.v. NAP.

2.0	Opmerkingen verwerken + status definitief	25-11-2022	J. Visser	K. Meulman
1.0	Eerste uitgaven tekening	14-10-2022	Zie tekenhoofd	Zie tekenhoofd
Code	Omschrijving	Datum	Gefabriceerd	Gecontroleerd



DENBOER CCI
CONSTRUCTIE- en COÖRDINATIEBUREAU

Buizenhaven 9
2905 AD Nieuwpoort
T: 0184-402266
E: info@denboercci.nl
W: www.denboercci.nl



Van Hattum en Blankevoort

Project				
2730 Gemaal Oudenhoorn				
Opdrachtgever				
Waterschap Hollandse Delta				
Onderdeel				
Nieuwe situatie - Details visigratiesysteem				
Gemaakt door	Gecontroleerd door	Projectleider	Bladnummer	Documentstatus
J. Visser	K. Meulman	K. Meulman	-	Definitief
Beaufhebber/Beaufhebbersnummer	Datum uitgegeven	Schaal	Formaat	Tekeningnummer
-	14-10-2022	Zie. tek.	A0	22111