


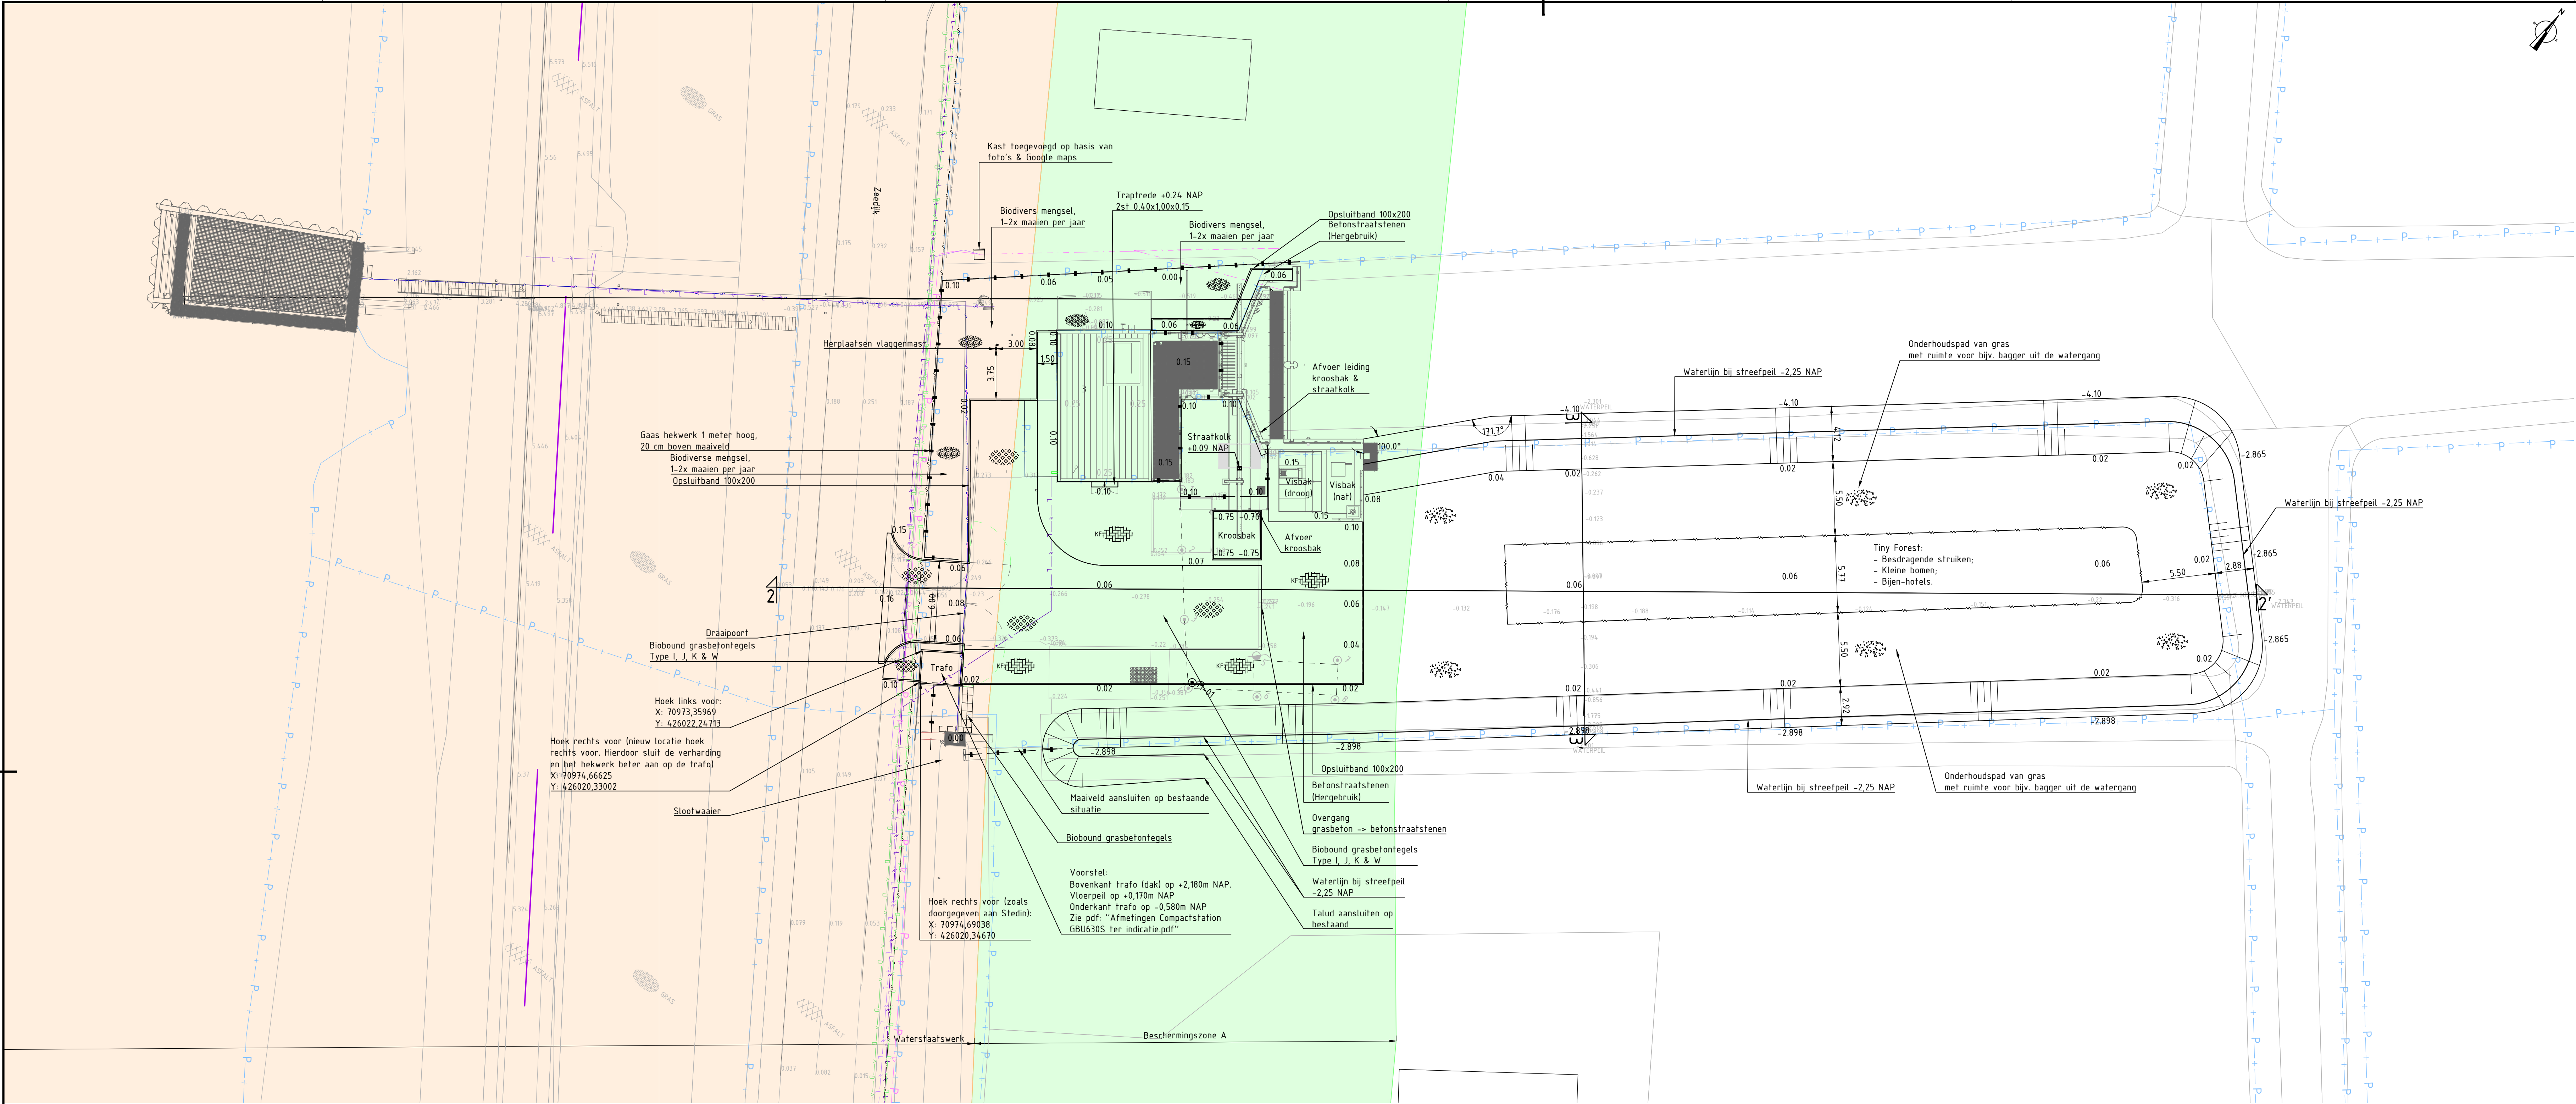

- Legenda
- Grasbetonstenen
 - Betonstraatstenen (hergebruik)
 - Hekwerk
 - Achterkant band
 - Niet constructief beton
 - Waterlijn bij streefpeil -2,25 NAP
 - Opsluitband 100x200
 - Opsluitband 150/150x250
 - Tiny Forest
 - Onderhoudspad
 - Natuurvriendelijke oever
 - Biodivers gras
 - Grasbetontegels
 - Natuurvriendelijke oever
 - KF
 - Betonstraatstenen (hergebruik)

- Kabels & Leidingen
- Data - DFN Pa Circet Nederland
 - Data - KPN
 - Laagspanning - Gemeente Hellevoetsluis
 - Laagspanning - Stedin
 - Laagspanning - Waterschap Hollandse Delta
 - Middenspanning - Stedin
 - Rolering vrijerval - Evides
 - Rolering vrijerval - Waterschap Hollandse Delta
 - Rolering vrijerval - Gemeente Hellevoetsluis
 - Rolering druk - Gemeente Hellevoetsluis

BOVENAANZICHT
SCHAAL 1 : 200

2.0	Opmerkingen verwerken + status definitief	25-11-2022	Y. Kievit	K. Meulman
1.0	Eerste uitgave tekening	14-10-2022	Zie tekenhoofd	Zie tekenhoofd
Code	Omschrijving	Datum	Getekend	Gecontroleerd



DENBOER CCI
RAADSTUUR-INGENIEURSBUREAU

Buitenhaven 9
2965 AD Nieuwpoort
T: 0184-602266
E: info@denboercc.nl
W: www.denboercc.nl



Van Hattum en Blankevoort

Project
Gemaal Oudenhoorn

Opdrachtgever
Waterschap Hollandse Delta

Onderdeel
Nieuwe situatie terreininrichting

Getekend door
Y. Kievit

Bestaats/tekeningsnummer
-

Gecontroleerd door
K. Meulman

Datum uitgifte
14-10-2022

Projectleider
K. Meulman

Schaal
1:200

Formaat
A1.0

Bladnummer
22104

Documentstatus
DEFINITIEF

Bestandsnaam: T22104_00_Definitief.dwg