



DWARSDOORSNEDE 1
SCHAAL 1 : 100

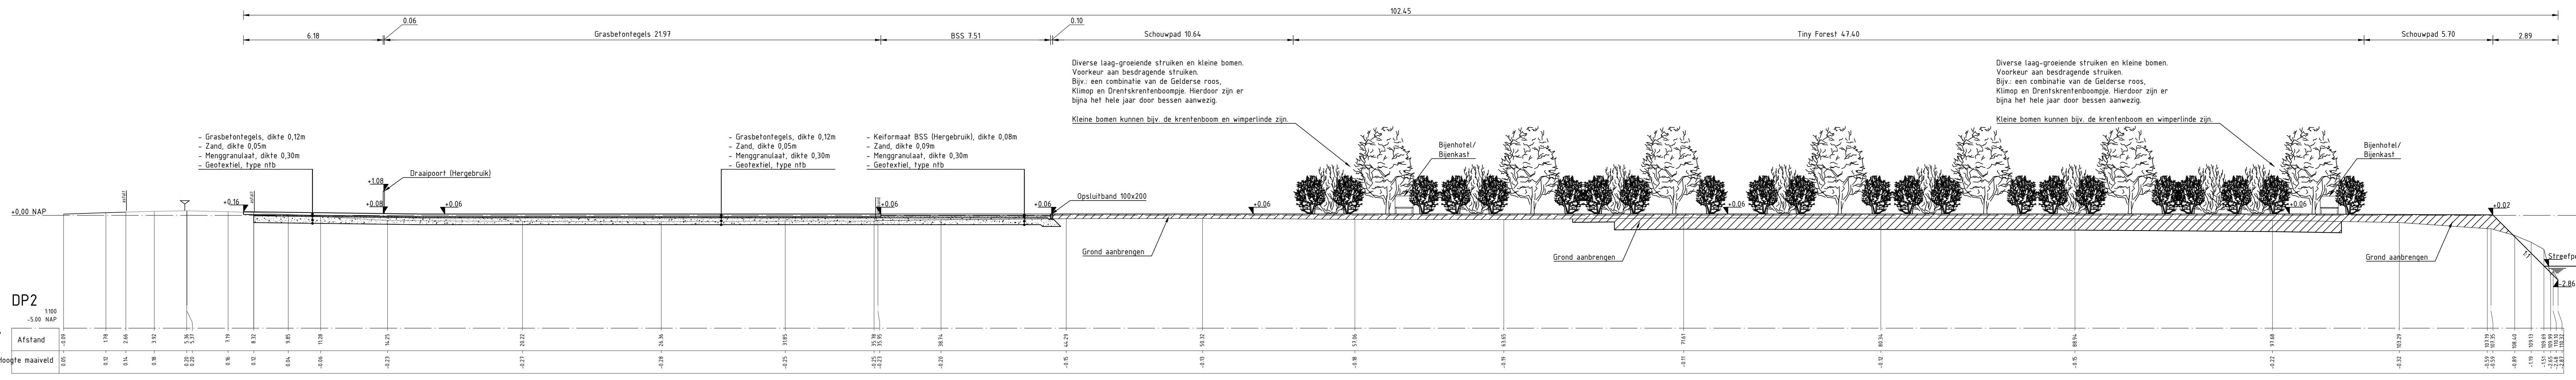

DWARSDOORSNEDE 2
SCHAAL 1 : 100

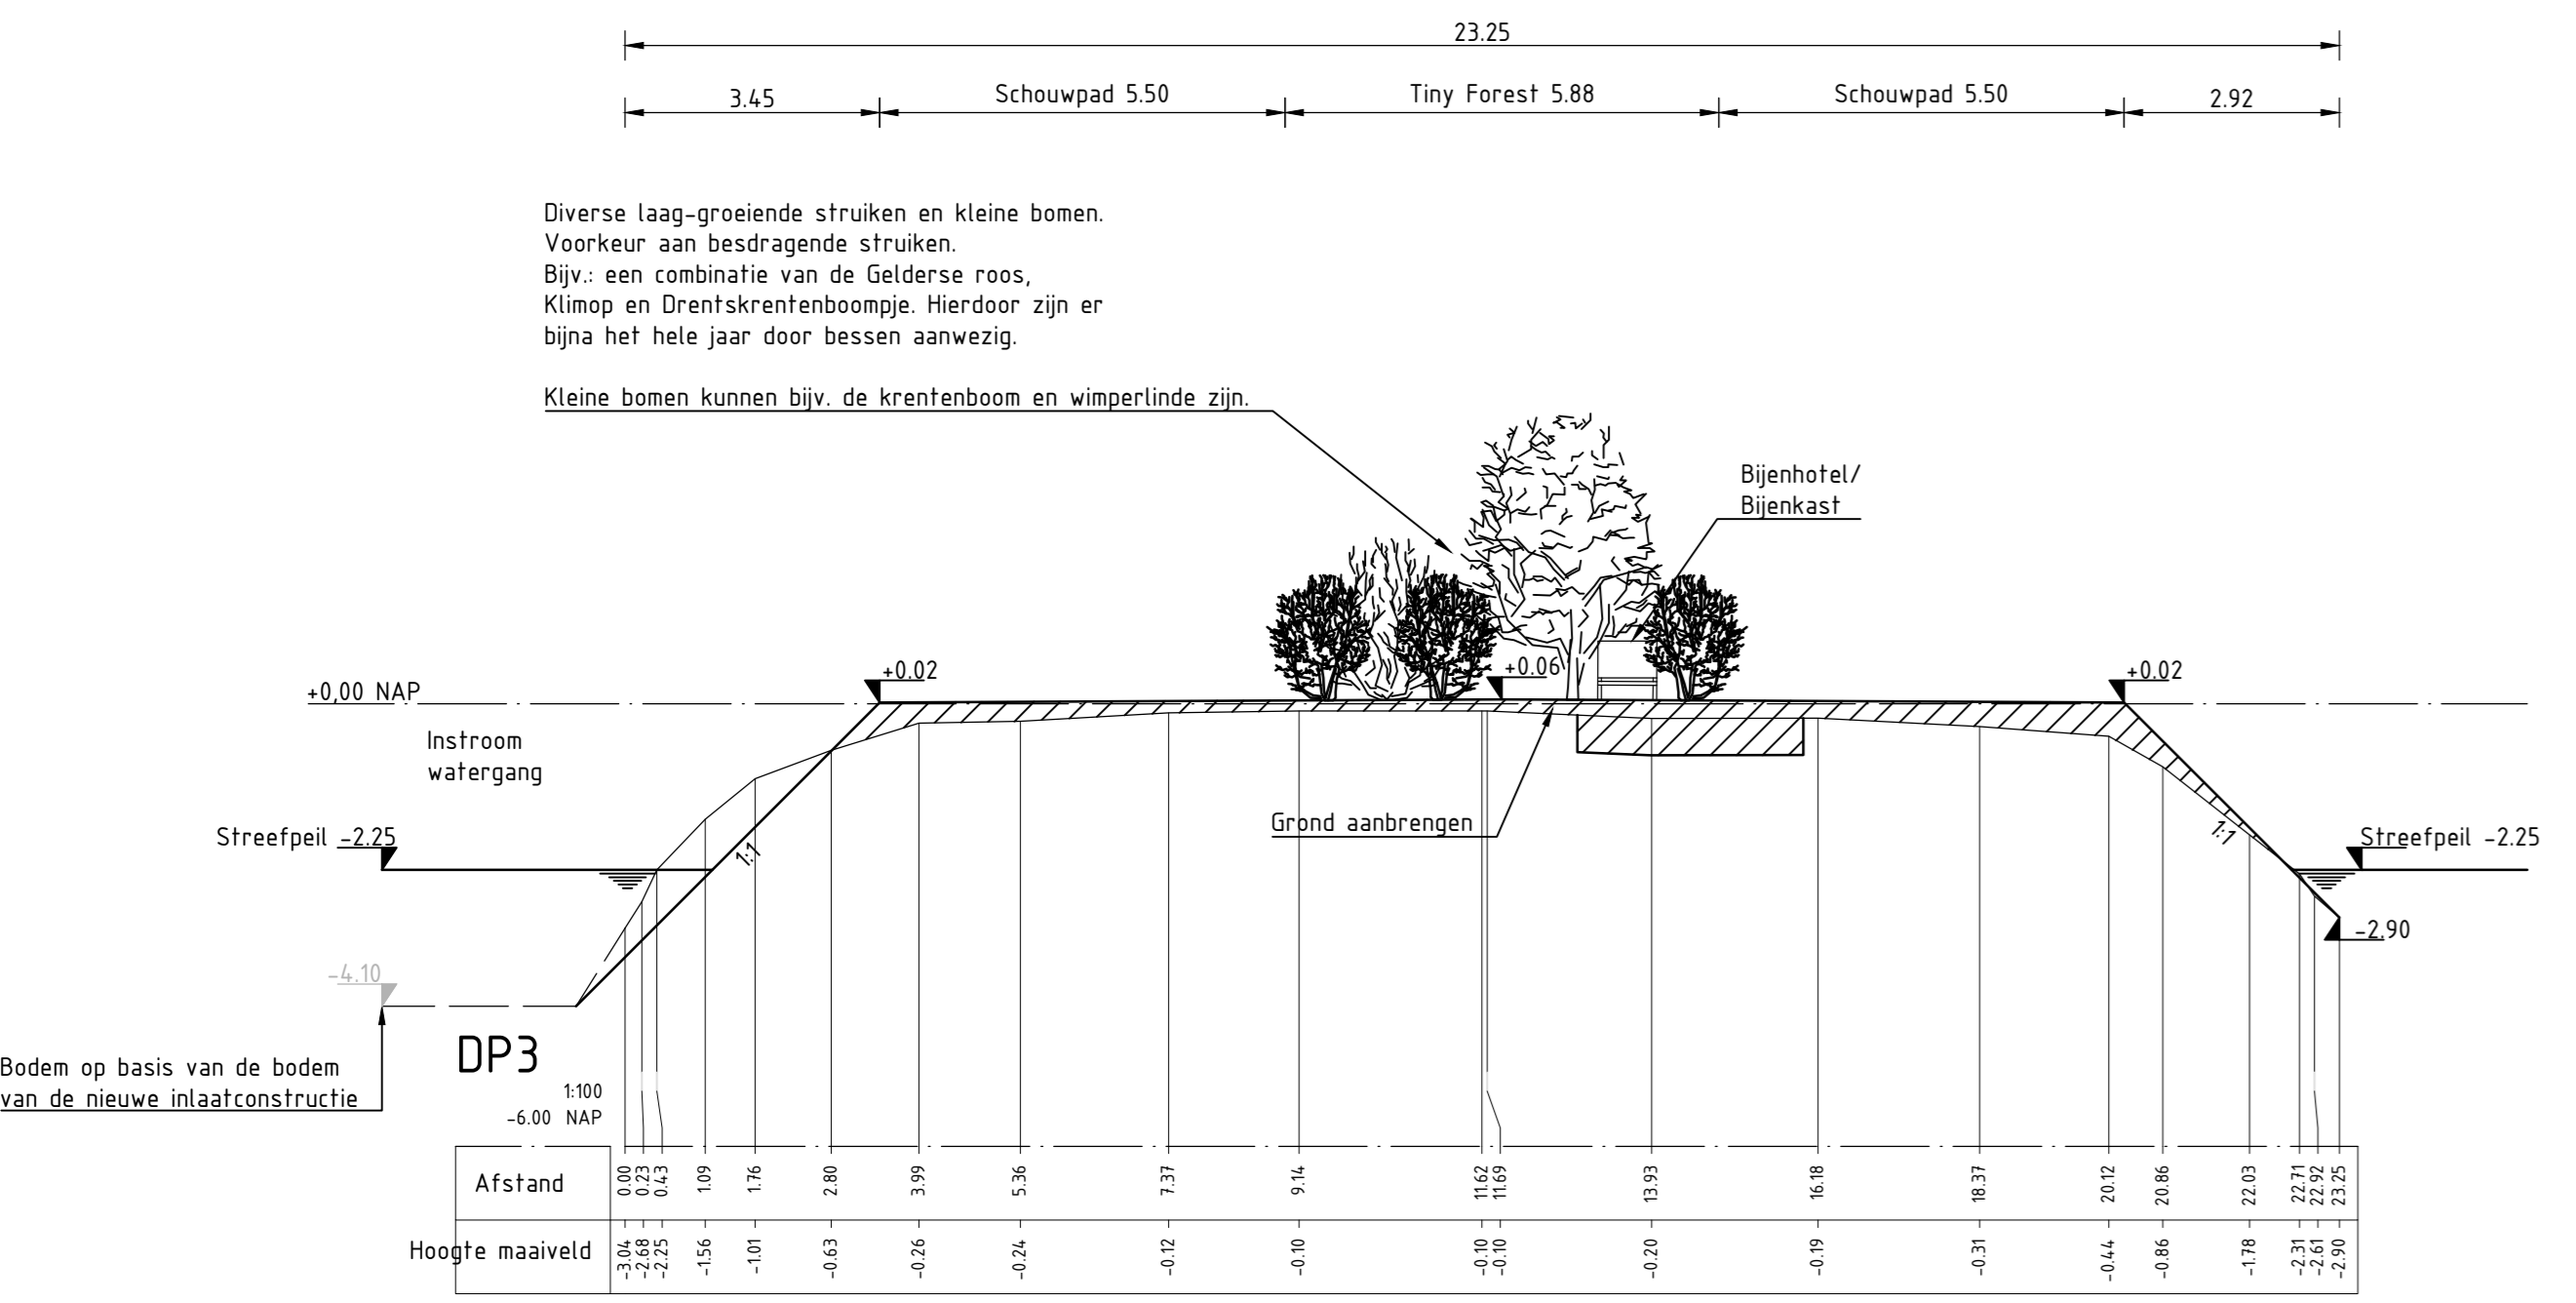

DWARSDOORSNEDE 3
SCHAAL 1 : 100

2.0	Opmerkingen verwerken + status definitief	25-11-2022	Y. Kievit	K. Meulman
1.0	Eerste uitgave tekening	14-10-2022	Zie tekenhoofd	Zie tekenhoofd
Lokaal	Revisie	Datum	Gebruiker	Gebruiker

Buterhoekse 9
 2805 AD Nieuwpoort
 T. 0184 402295
 E. info@denboer.nl
 W. www.denboer.nl

Gemaal Oudenhoorn
 Waterschap Hollandse Delta

Opdrachtgever				
Onderdeel	Nieuwe situatie dwarsprofielen	Projectleider	K. Meulman	Documentatie
Gebruiker	Y. Kievit	Gecontroleerd door	K. Meulman	22105
Bestuurs-/beraadingsnummer	-	Schaal	1:100	Formaat
			A10	

Bestandsnaam: 22105_00_DwarsProfiel.dwg