



Behoort bij besluit van B & W
van Leidschendam-Voorburg

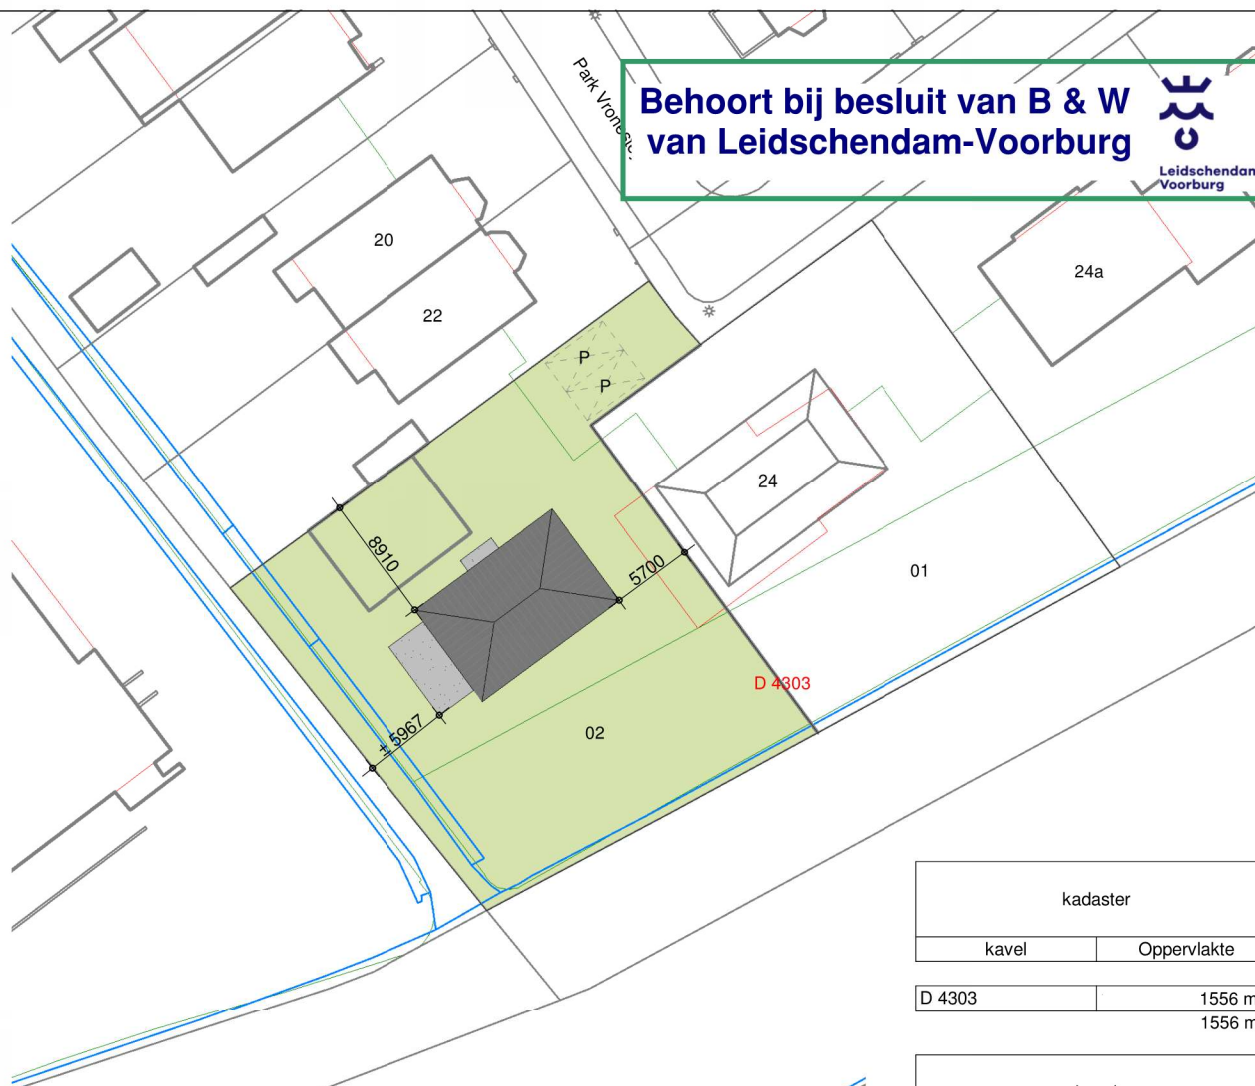

situatie


1 : 500

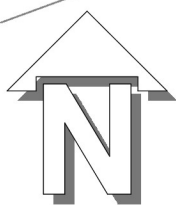

kadaster	
kavel	Oppervlakte
D 4303	1556 m2 1556 m2

kavel	
kavel	Oppervlakte
01	690 m2
02	866 m2
	1556 m2

THUIS  BOUWEN 

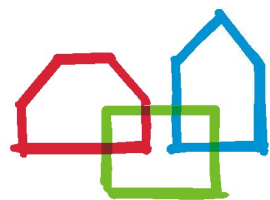

brummelhuis
mijn idee van wonen

www.brummelhuis.nl
Tel. 0570 - 248500
Maagdenburgstraat 18
7421 ZC Deventer

opdrachtgever : 

:

project : nieuw te bouwen woning aan de Park Vronesteyn te Voorburg

tekeningnummer : B0 (situatie)

gewijzigd : a 23-07-2019 ak

b 01-07-2020 mv

c

d

e

f

g

h

i

werknr.:


V083-0006

tekenaar:

bl

getekend:

22-07-2019

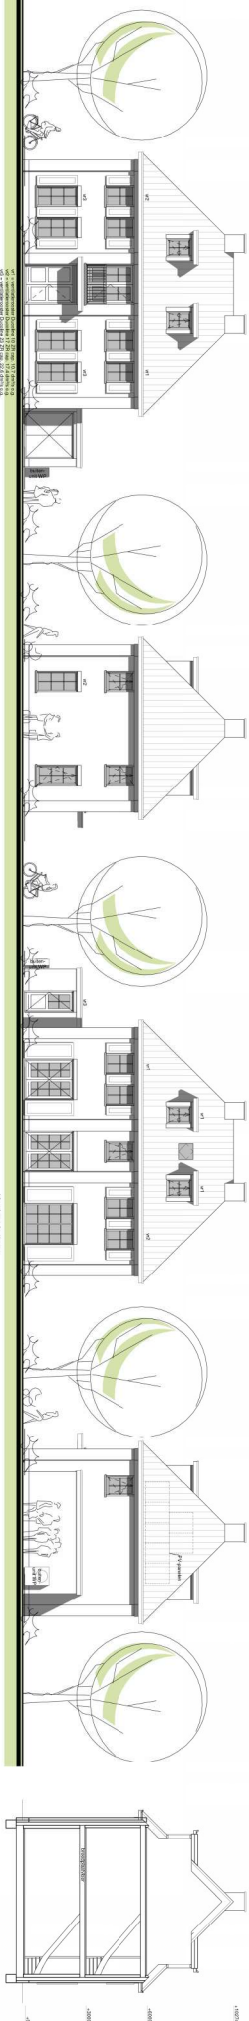


Noord-Westgevel
1 : 100

Noord-Oostgevel
1 : 100


Zuid-Oostgevel
1 : 100

Zuid-Westgevel
1 : 100


doorsnede
1 : 100

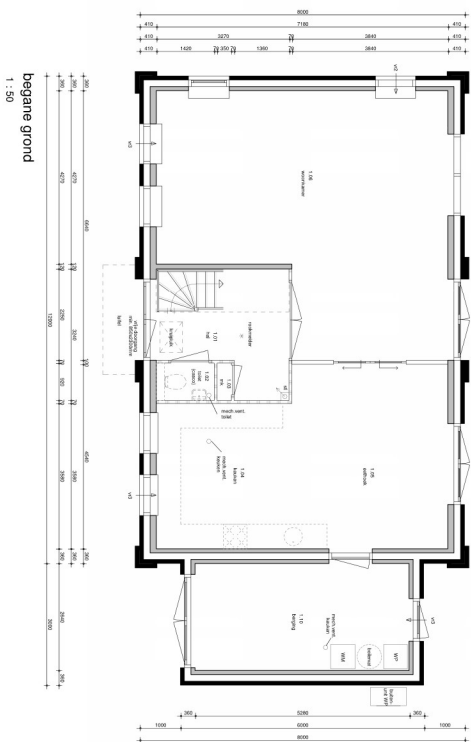[illegible]


begane grond
1 : 50

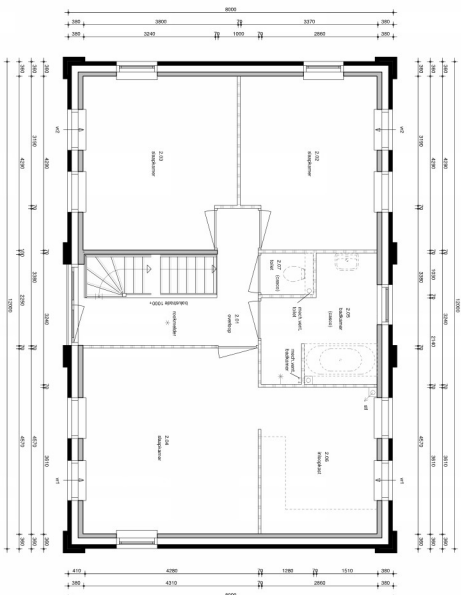

eerste verdieping
1 : 50

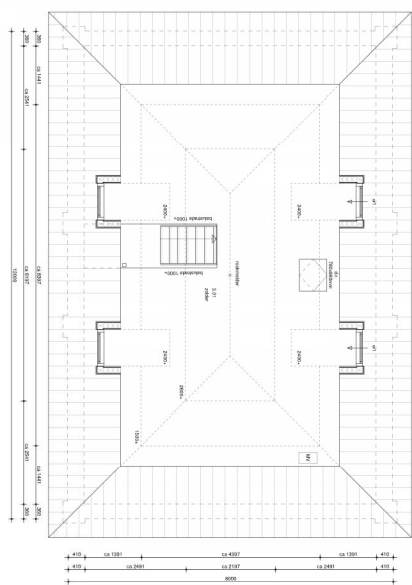

tweede verdieping
1 : 50

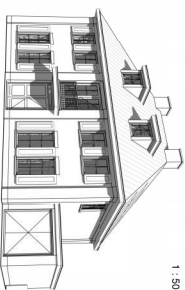

perspectieven