
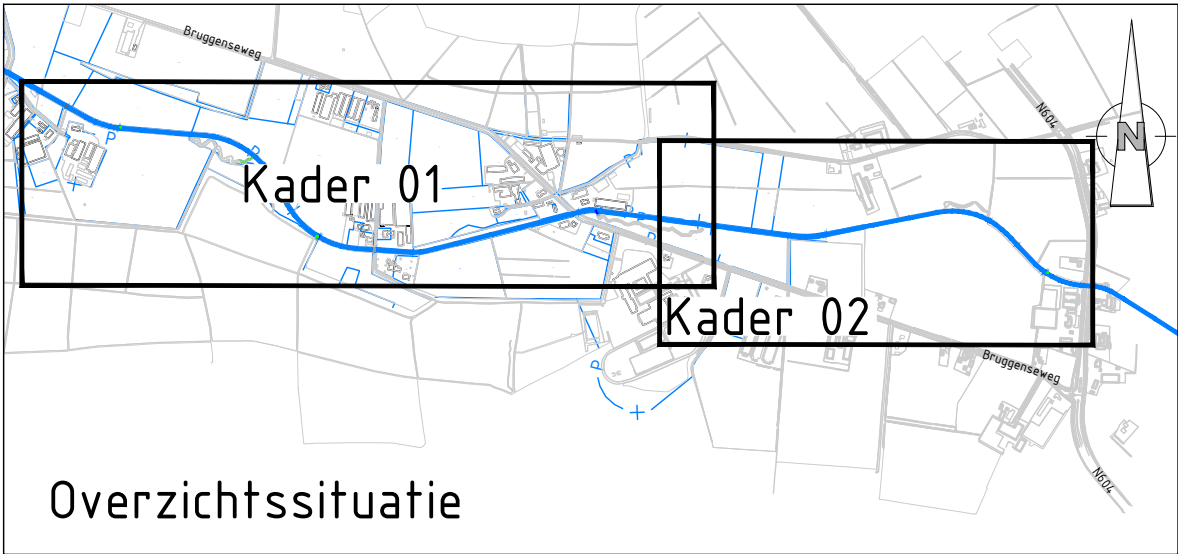
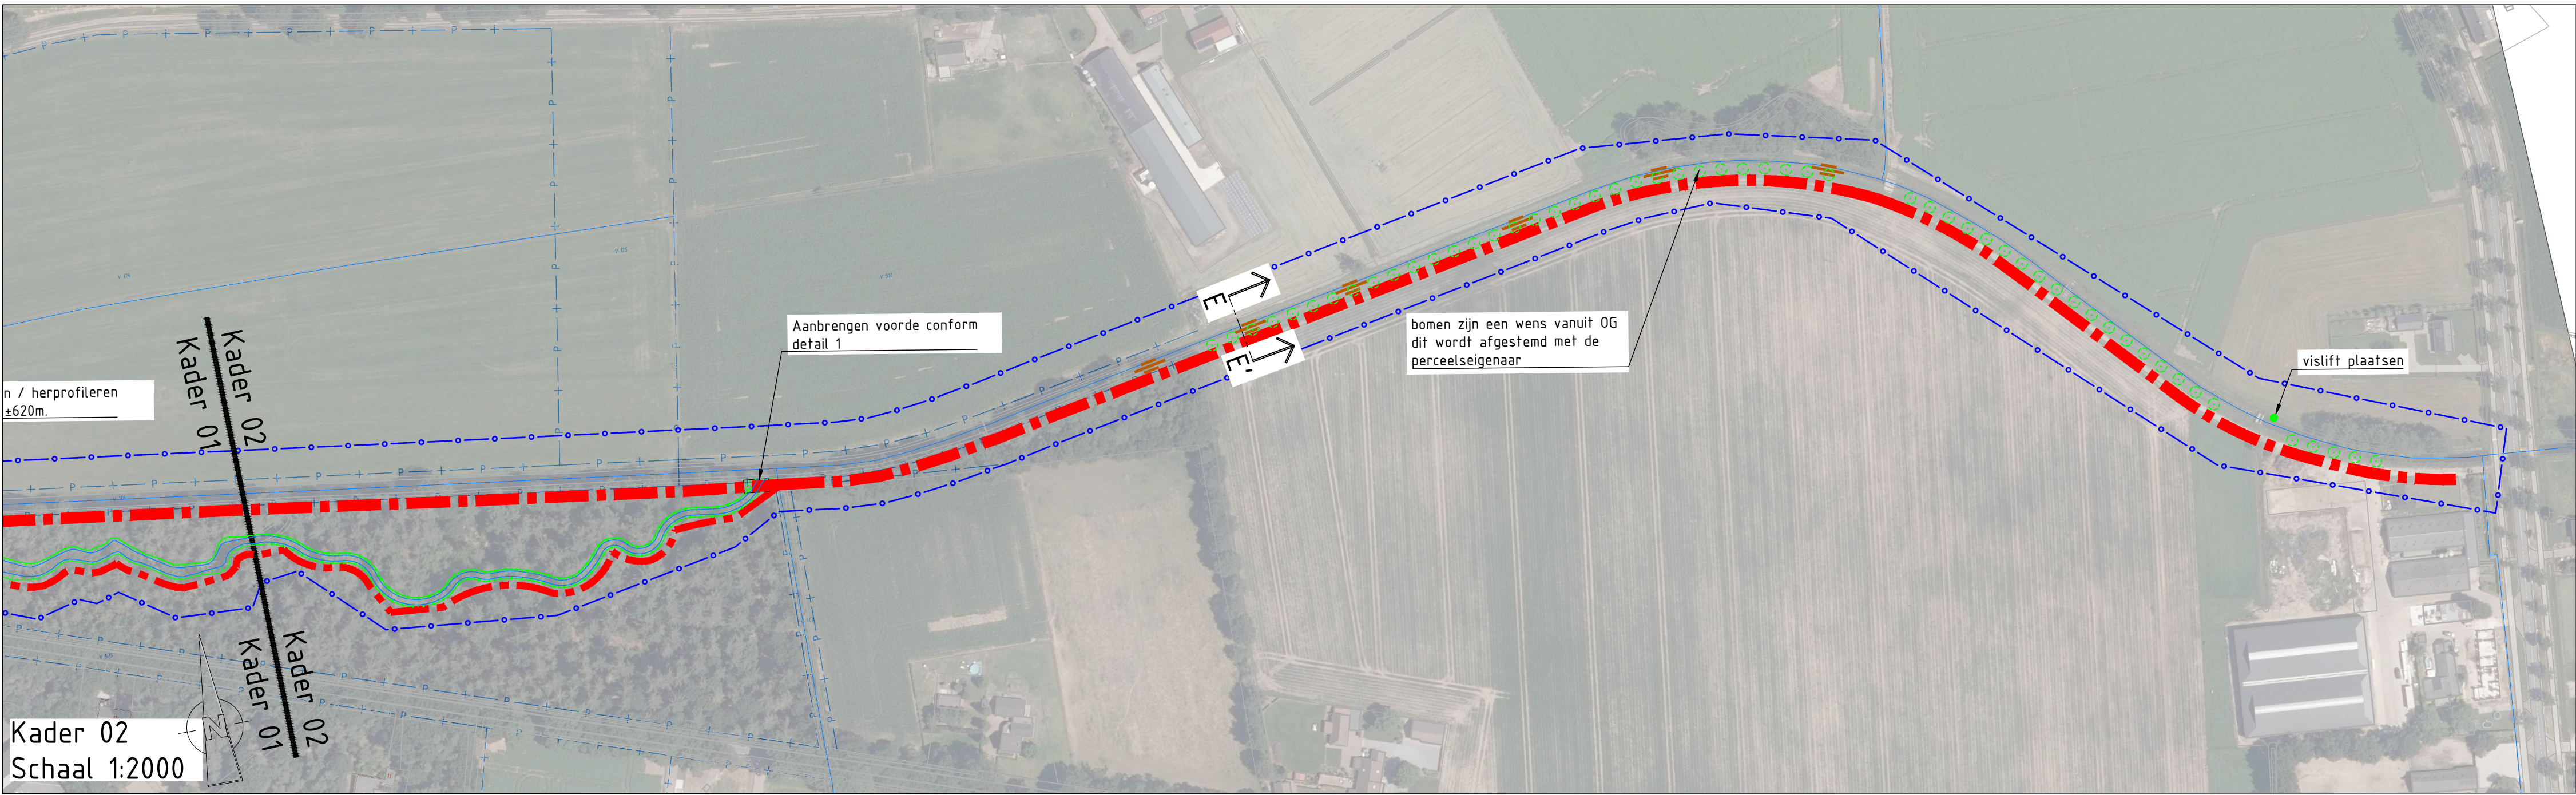


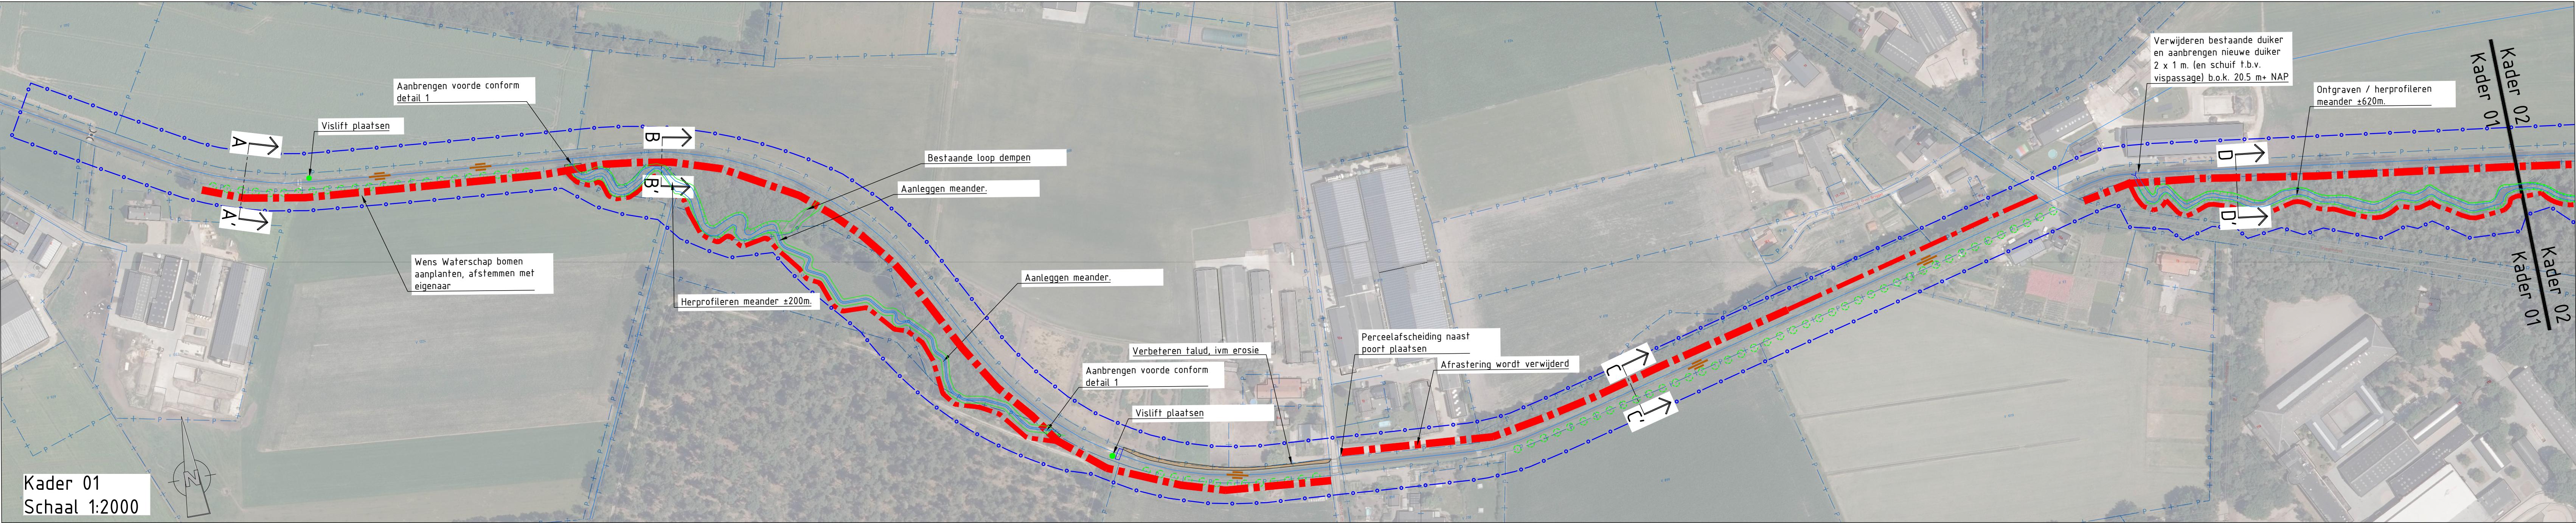

Legenda

- Bestaande situatie
- Kabels en leidingen
- Projectgrens
- Kadastralegrens
- Onderhoudspad
- Inundatiezone
- Versterken oever ivm erosie
- aanbrengen losse bomen en stobben
- planten boom h.o.h. 10m

Opmerkingen

- Maten in meters en dimensies van materialen in mm, tenzij anders aangegeven.
- Coördinaten in RD-stelsel en hoogtematen in meters t.o.v. N.A.P.
- Voor dwarsprofielen en details zie blad Z

6.0	Opmerkingen opdrachtgever verwerkt	WBD	SEN	SEN	03-01-2023
5.0	Opmerkingen opdrachtgever verwerkt	WBT	SEN	SEN	28-07-2022
4.0	DWP C-C onderhoudspad aangepast	WBD	SEN	SEN	21-07-2022
3.0	Diversen wijzigingen doorgevoerd	WBD	SEN	SEN	11-05-2022
1.0	Eerste uitgave	TJN	WBD	SEN	01-07-2021
versie	wijzigingen	getekend	controle	gezien	datum uitgifte

Waterschap AA en Maas

Natuurvriendelijke oevers

Definitief ontwerp
De Vlier

projectnr.	206094	status	Definitief	schaal	Zie tek.	blad	1	tek.nr.	1
bestelnr.	-	document	TEK	formaat	A1	aantal	2		

206094-T-5006