
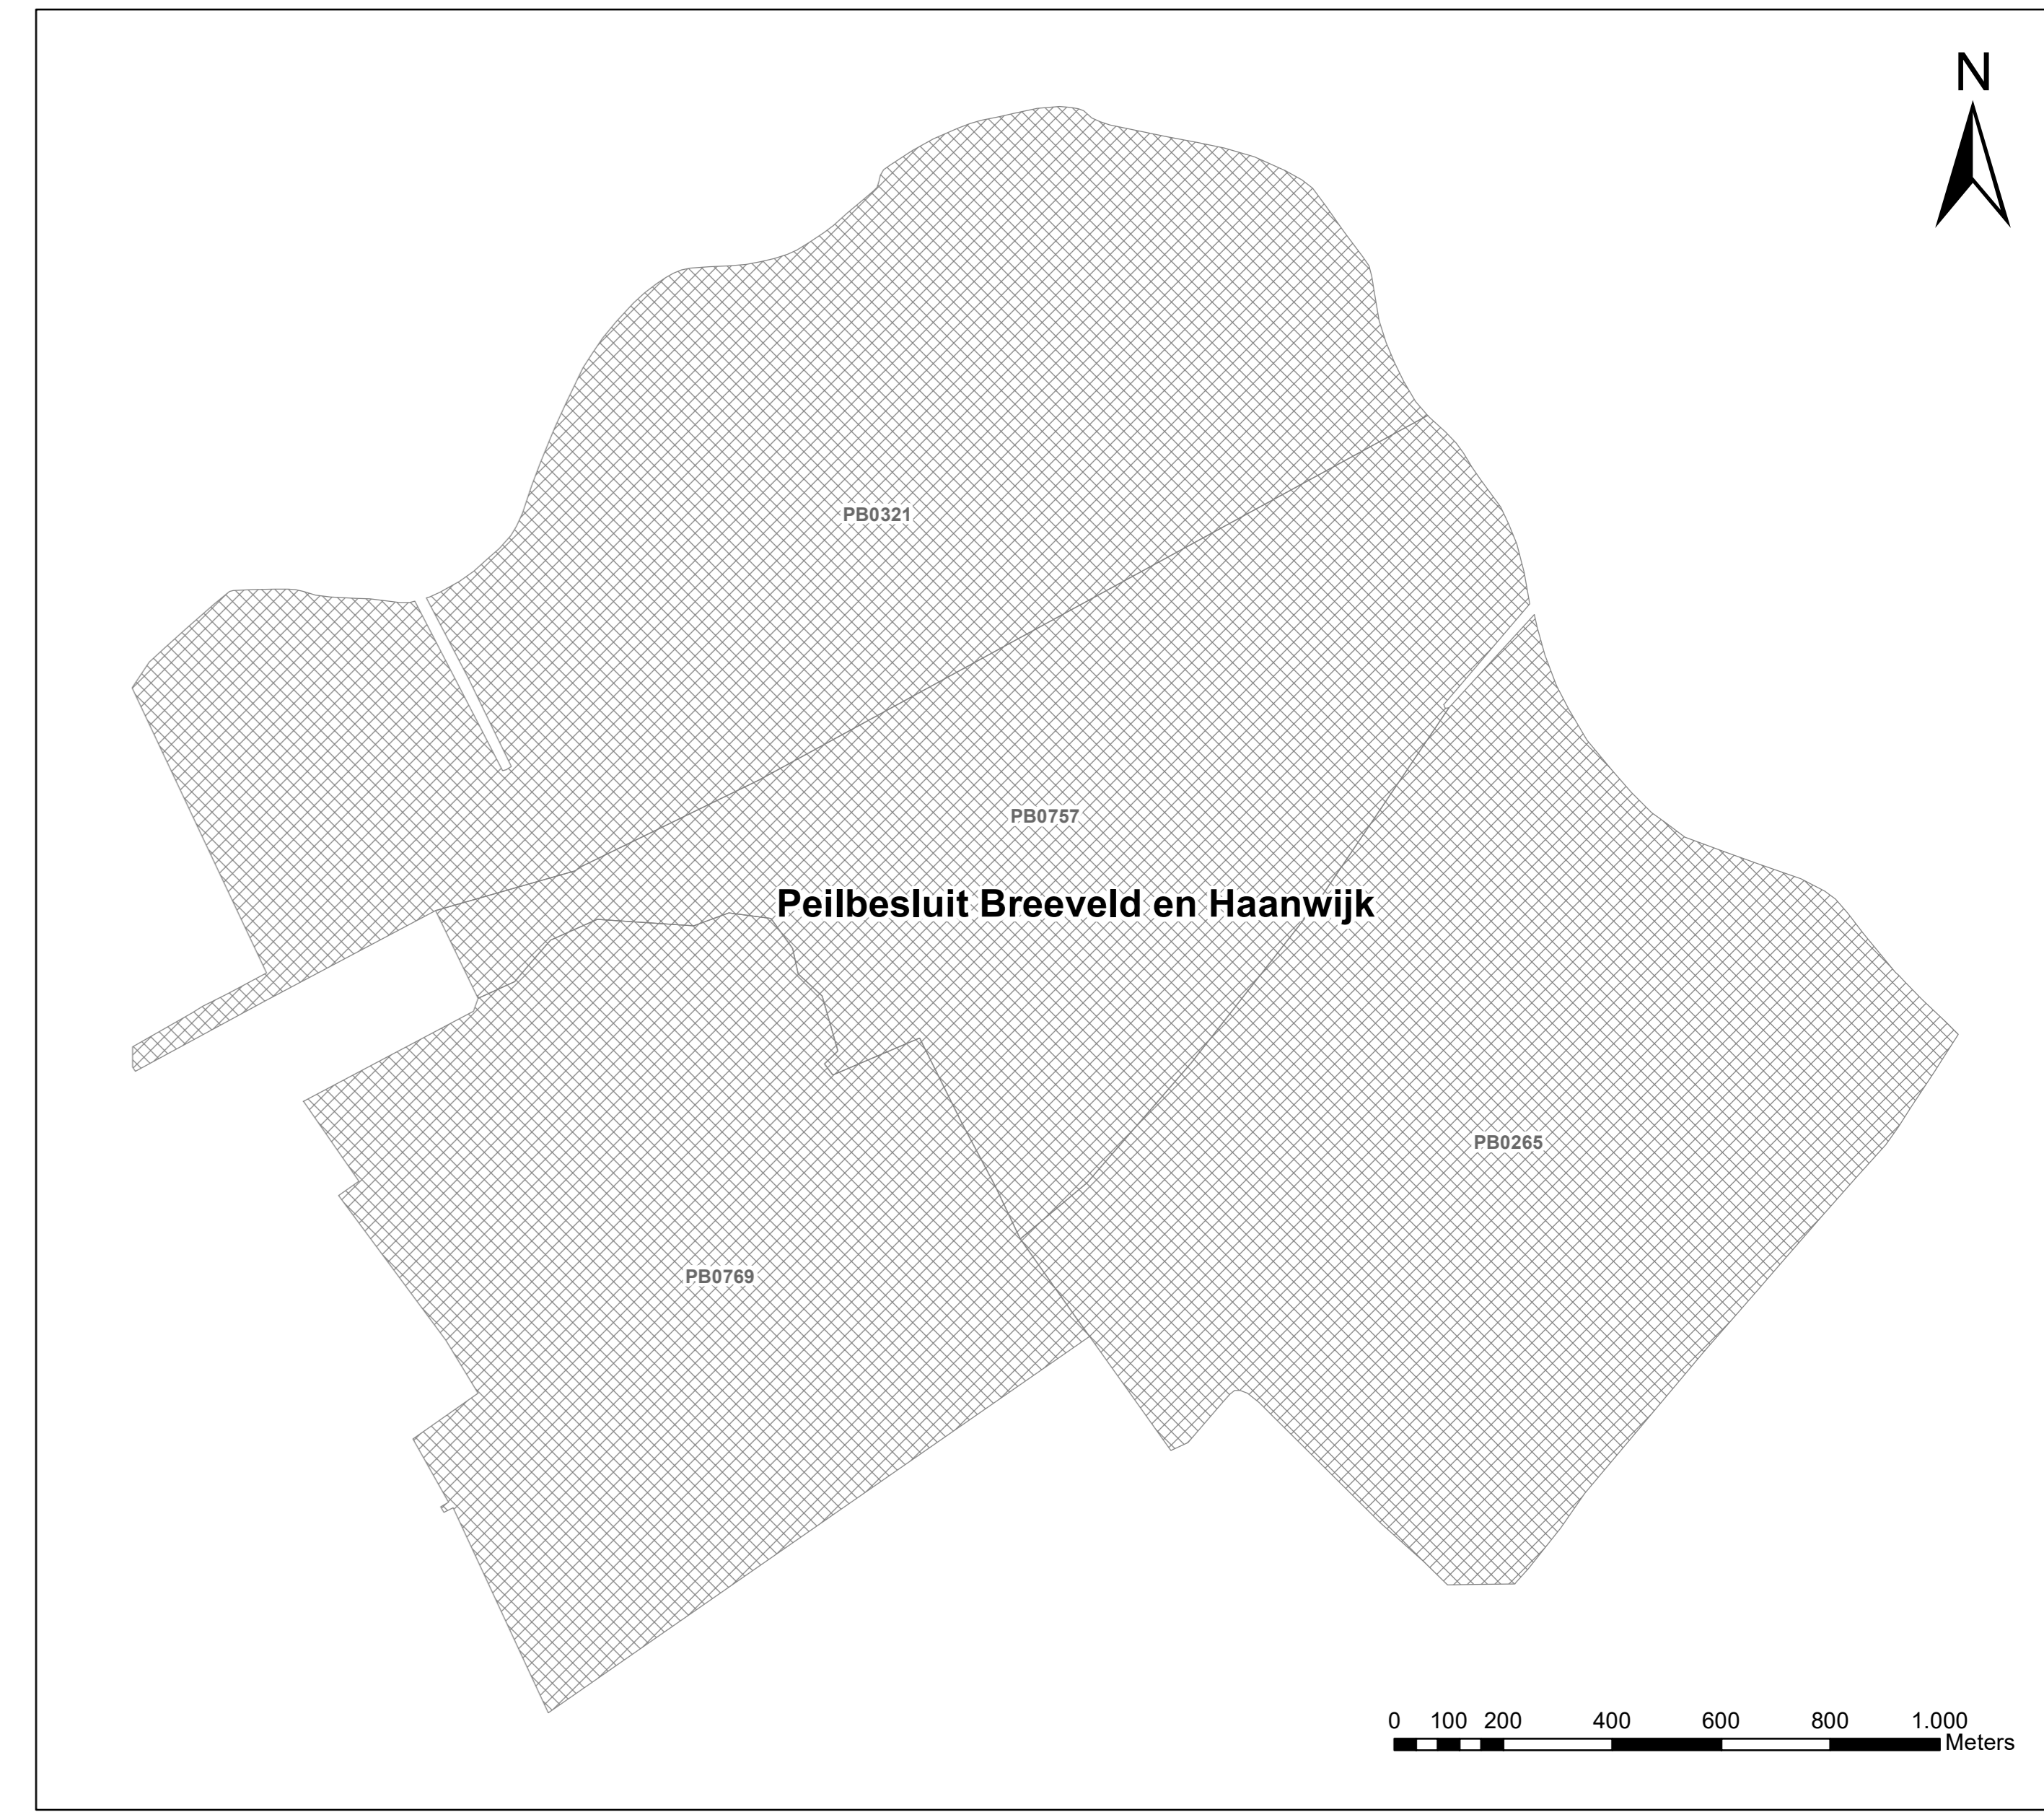
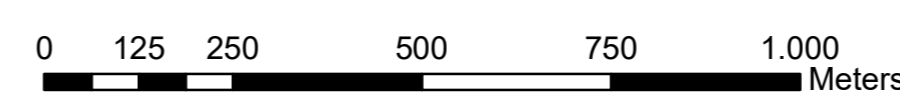


Peilbesluitkaart Driebruggen

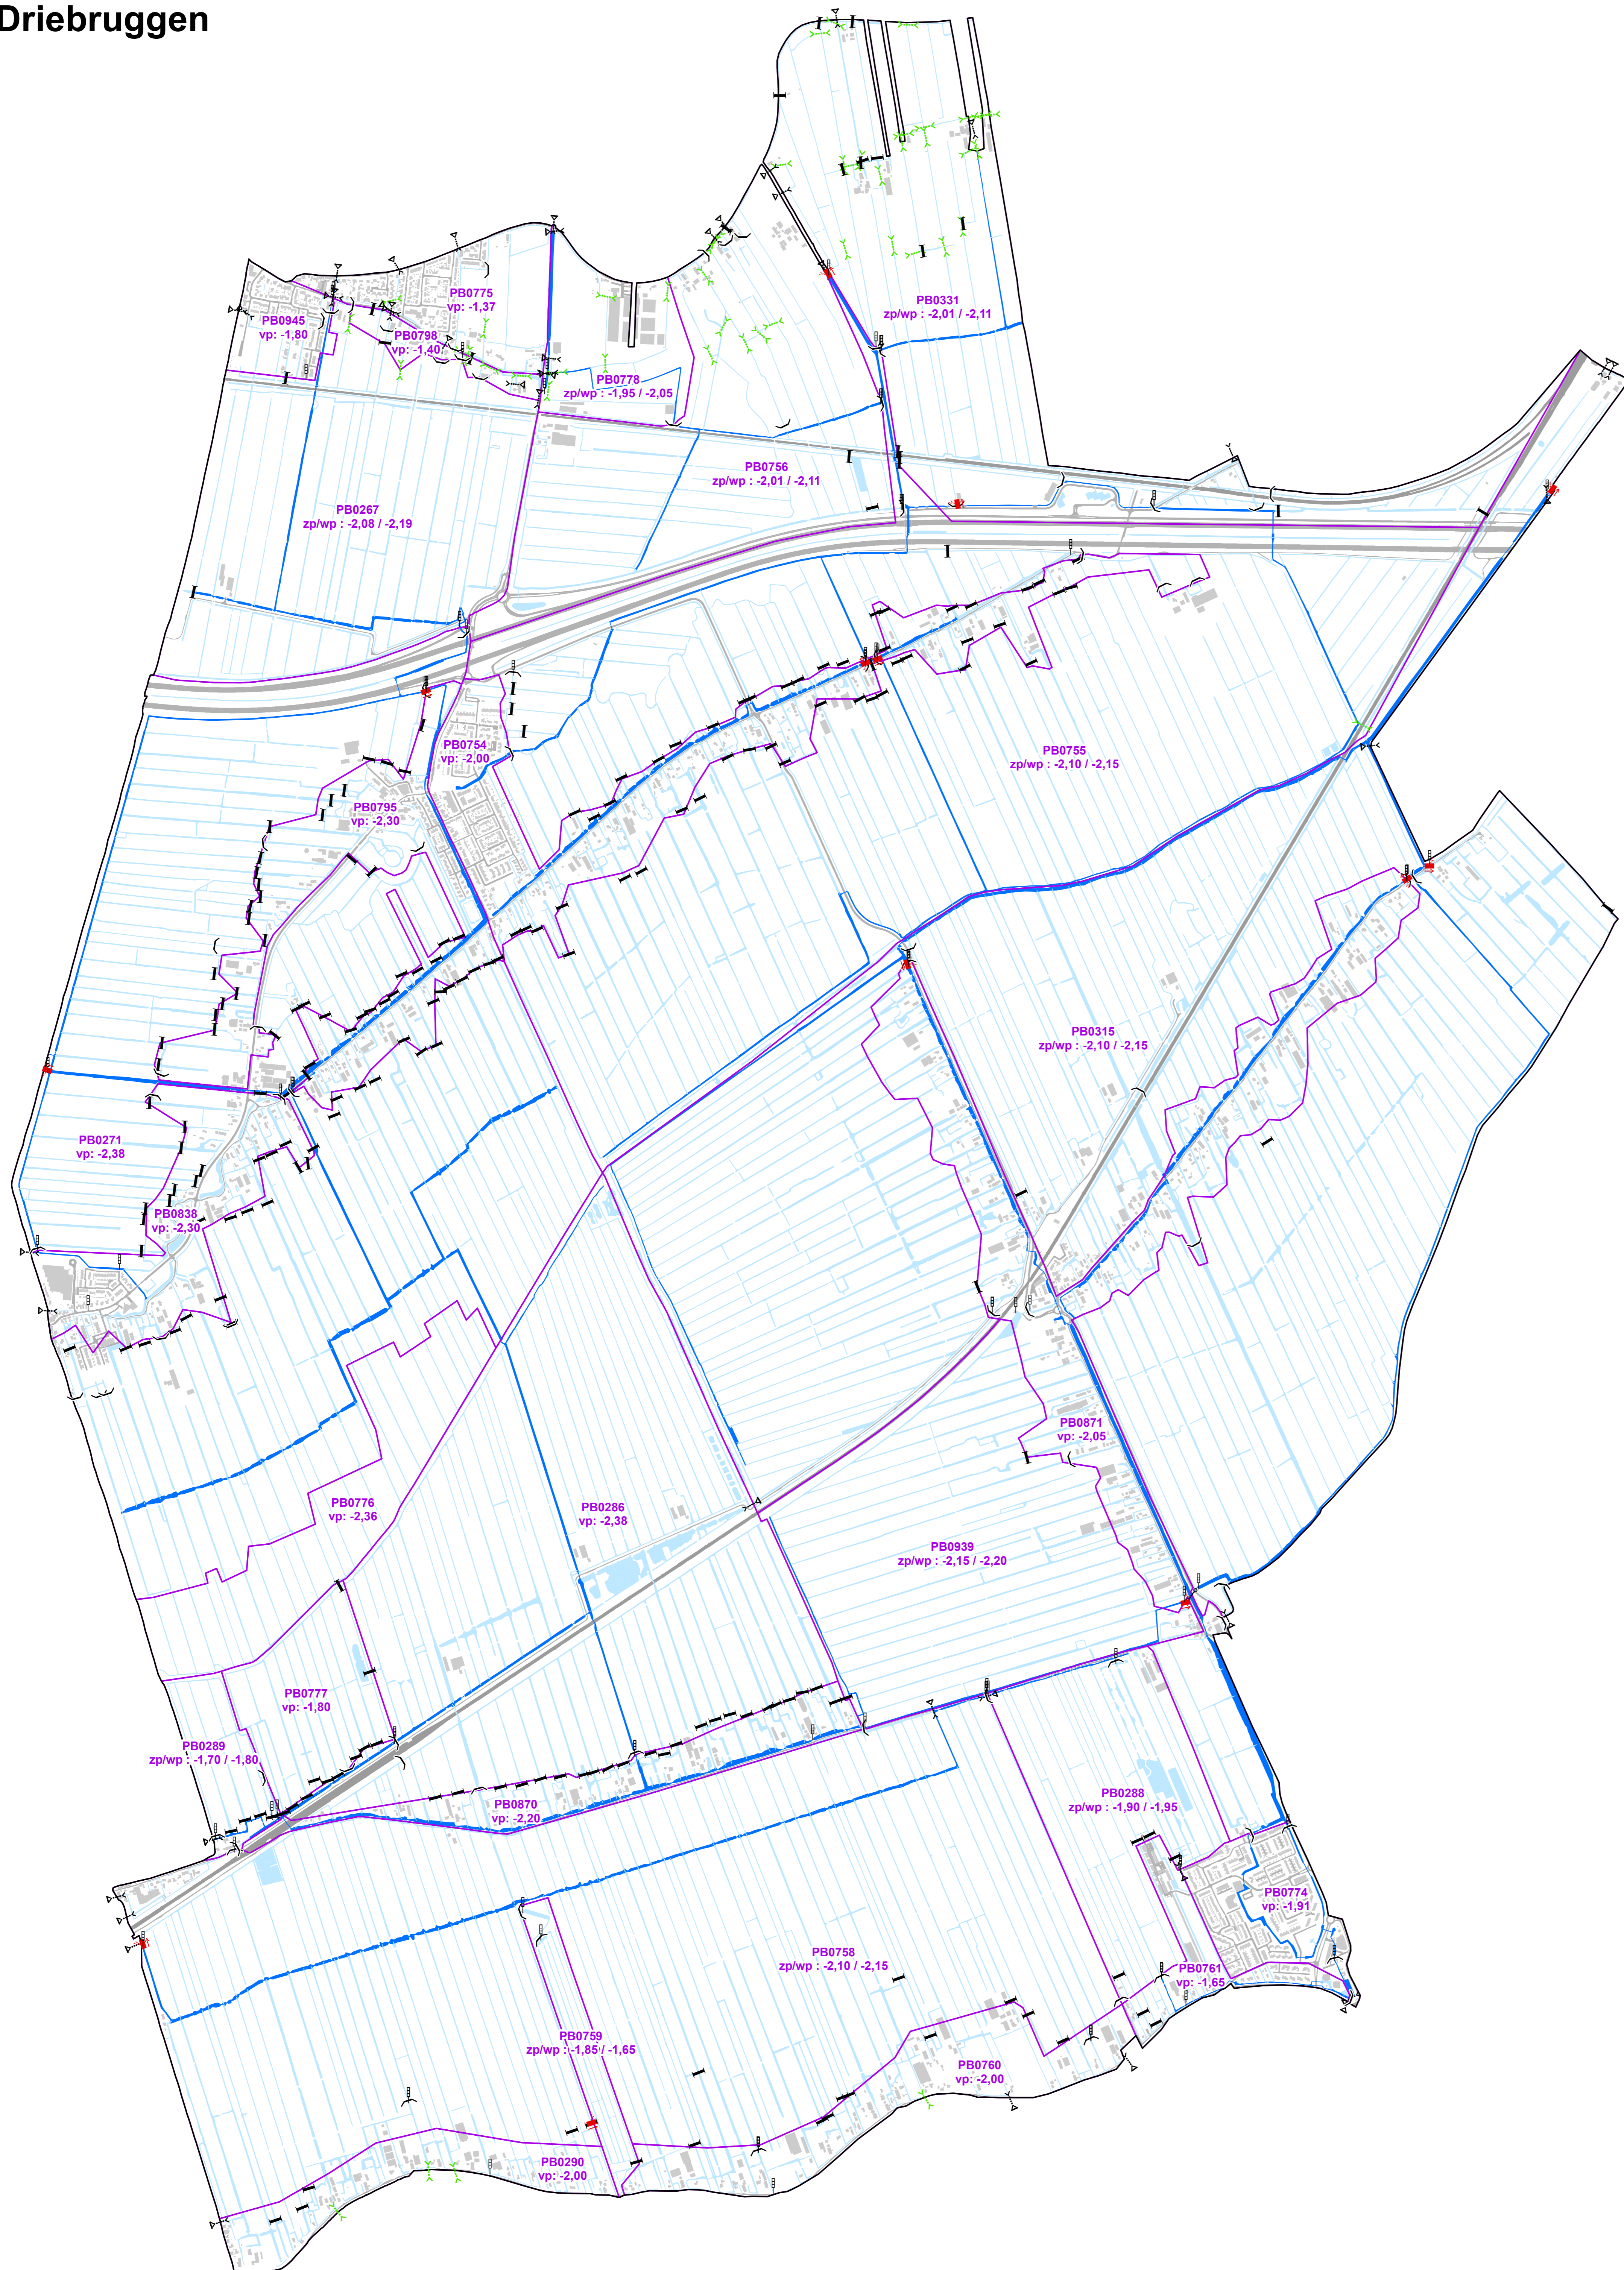

Legenda


- Grens Peilbesluit
- Peilgebied
- Uitgeknipt peilgebied
- Peilschaal
- Watersgangen**
- Primair water
- Tertiair water
- Kunstwerken**
- Gemaal
- Stuw
- Vaste dam
- Inlaat
- Sifon
- Stuwende duiker

Achtergrond

- Bebouwing
- Wegen
- Spoorwegen

Legenda peilen

- Peilgebiedscode**
- Type peil: Peil in m t.o.v. NAP
- zp = zomerpeil
- wp = winterpeil
- vast = vast peil
- flex = flexibel peil

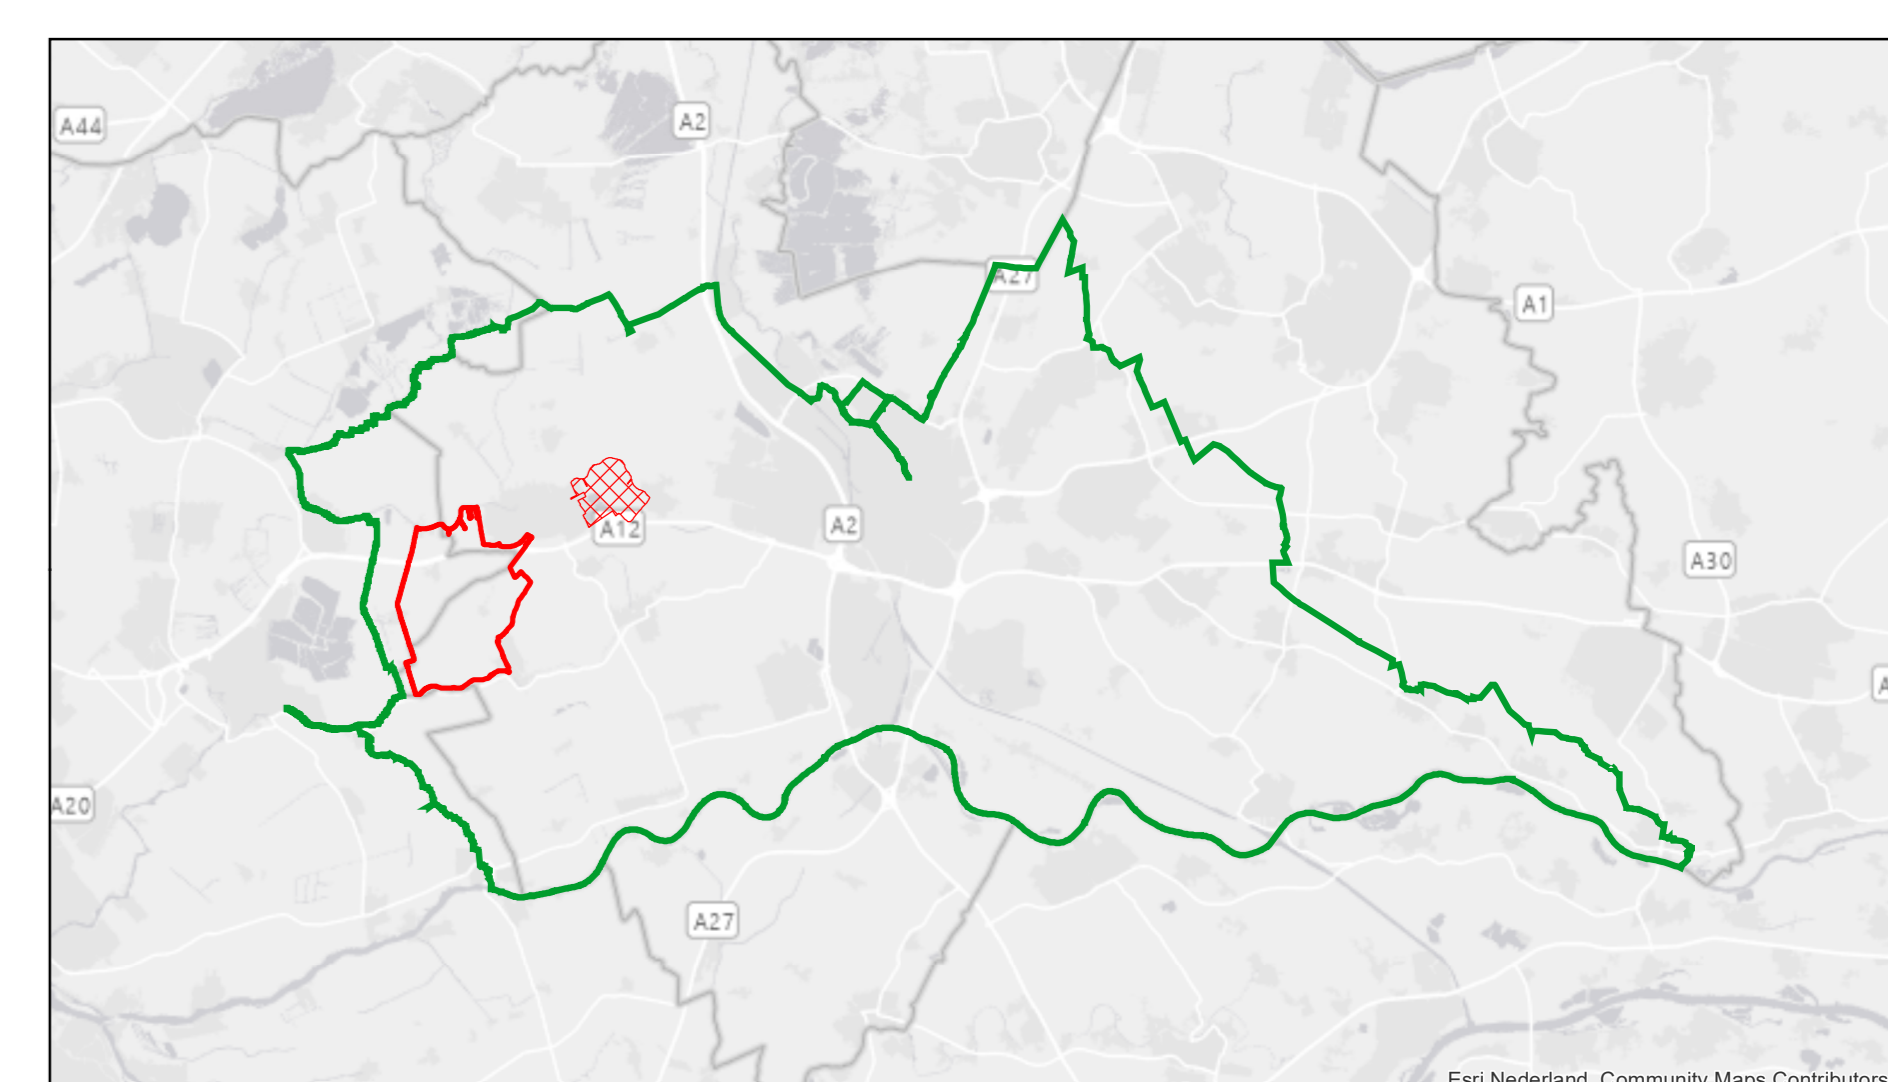

| | | | |
|--|-------------------------|------------------------------|--|
| Afdeling: OSA | Datum: 13 februari 2023 | Paraaf: LvB | |
| Omschrijving: Peilbesluitkaart Driebruggen met wijziging voor het uitsnippen van de peilgebieden die in het nieuwe peilbesluit Breeveld en Haanwijk zijn opgenomen. | | | |
| Peilbesluitkaart Driebruggen Vastgesteld door het Algemeen Bestuur in de openbare vergadering op 4 oktober 2023 Behoort bij besluit van Algemeen Bestuur d.d. 4 oktober 2023 nr. DM 1953172 | | | |
| J.C.H. Haan, Voorzitter | | F.H.M. Apeldoorn, Secretaris | |