Peilbesluitkaart Stad Woerden

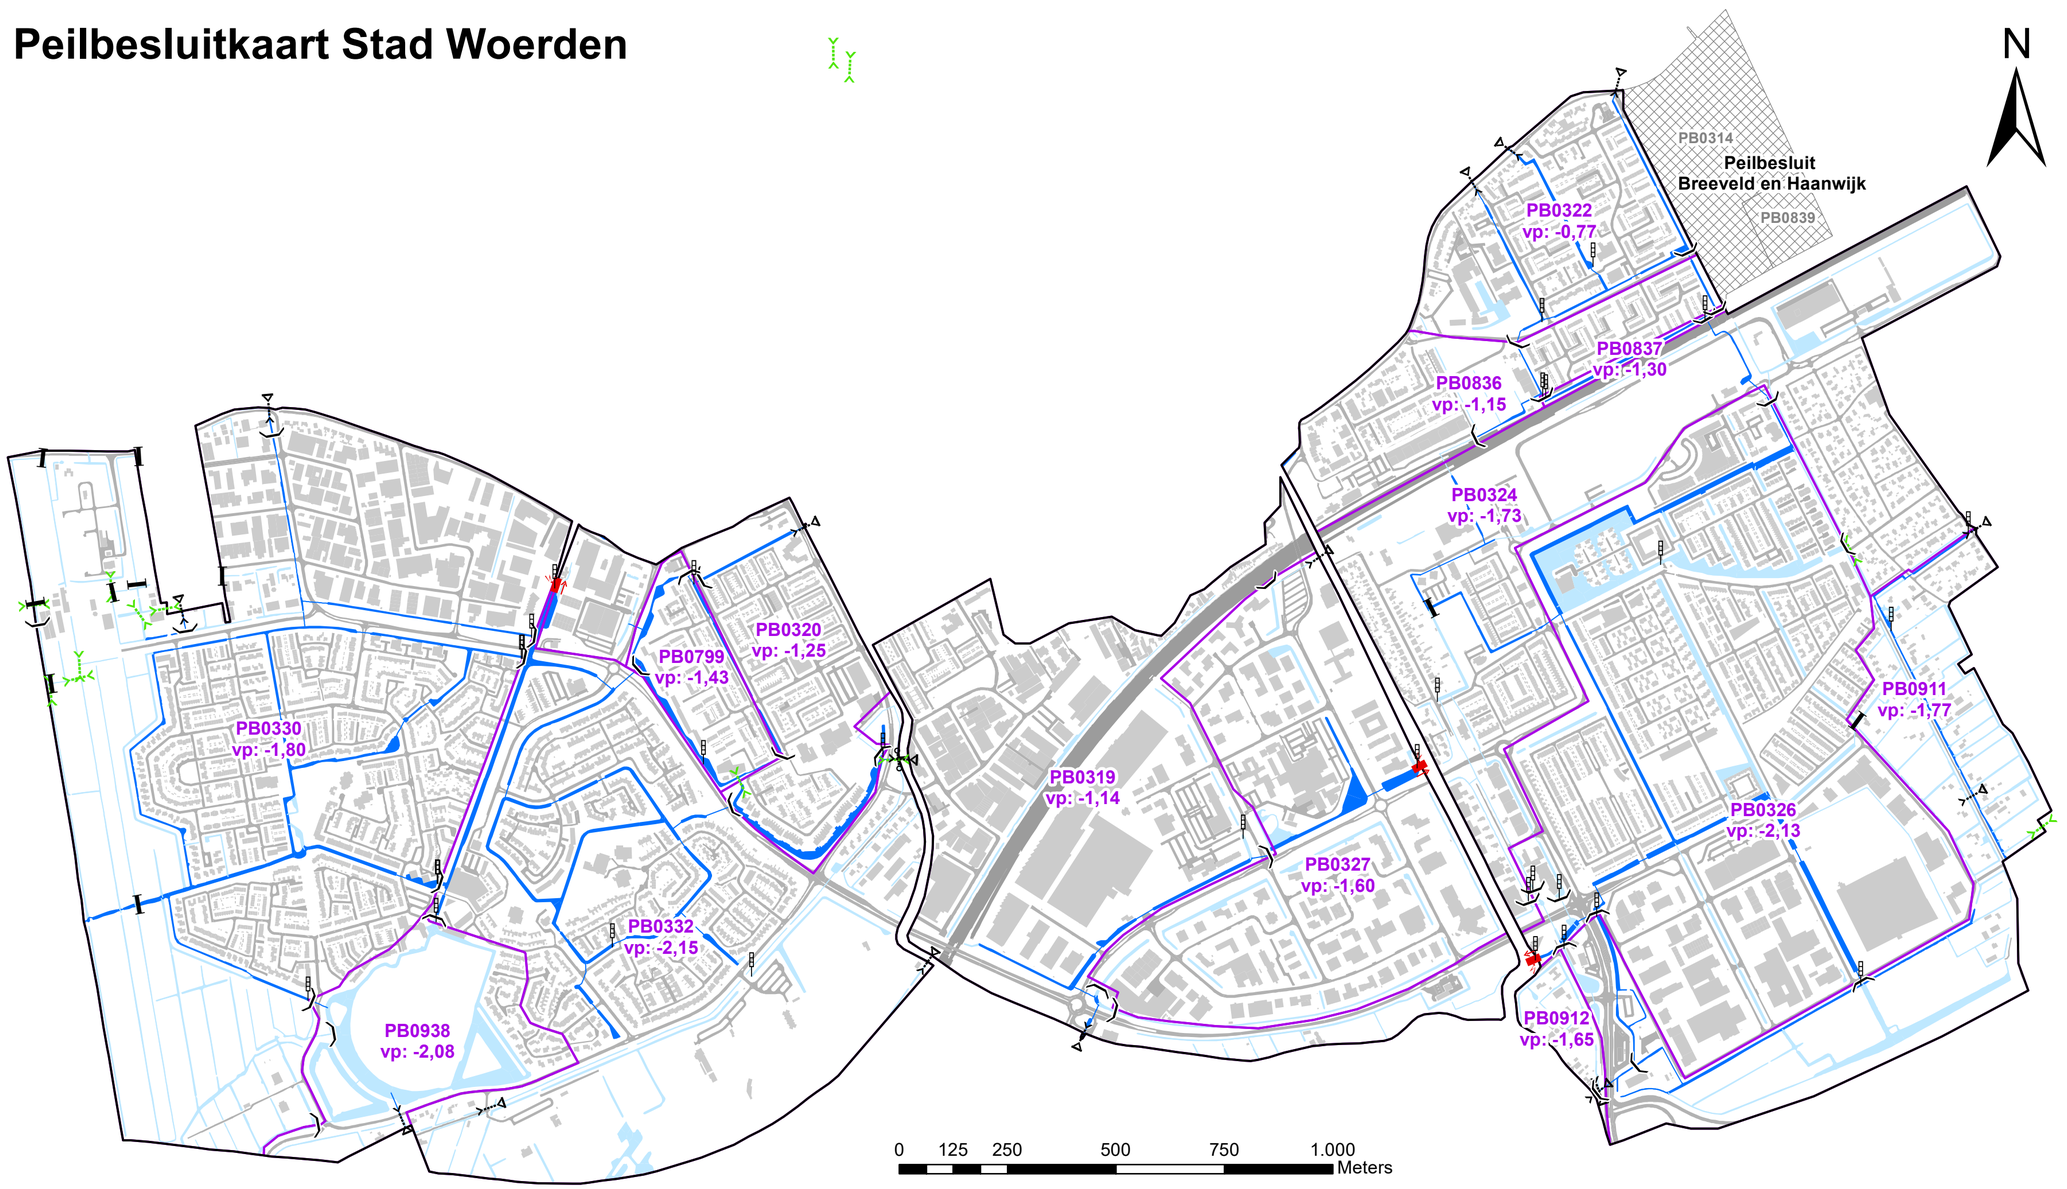

Legenda

- Grens Peilbesluit
- Peilgebied
- Uitgeknipt peilgebied
- Peilschaal

Watergangen

- Primair water
- Tertiair water

Kunstwerken

- Gemaal
- Stuw
- Vaste Dam
- Inlaat
- Sifon
- Stuwende duiker

Achtergrond

- Bebouwing
- Wegen
- Spoorwegen

Legenda peilen

Peilgebiedscode
Type peil: peil in m t.o.v. NAP

zp = zomerpeil
wp = winterpeil
vp = vast peil
flex = flexibel peil

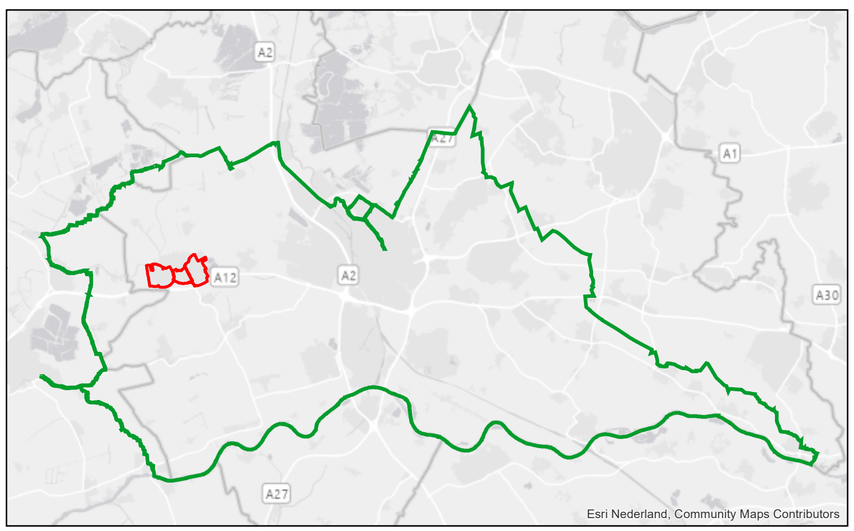

Afdeling: OSA	Datum: 13 februari 2023	Paraaf: LvB	
Omschrijving: Peilbesluitkaart Stad Woerden met wijziging voor het uitknippen van twee peilgebieden die in het nieuwe peilbesluit Breeveld en Haanwijk zijn opgenomen.		Formaat: A2 Schaal: 1:10.000	

HOOGHEEMRAADSCHAP DE STICHTSE RIJNLANDEN

Poldermolen 2
Postbus 550
3990 GJ Houten

Telefoon: (030) 634 57 00
Fax: (030) 634 59 98
E-mail: post@hdsr.nl

Peilbesluitkaart Stad Woerden

Vastgesteld door het Algemeen Bestuur in de openbare vergadering

op 4 oktober 2023

Behoort bij besluit van Algemeen Bestuur
d.d. 4 oktober 2023
nr. DM 1953172

J.C.H. Haan, Voorzitter **F.H.M. Apeldoorn, Secretaris**