



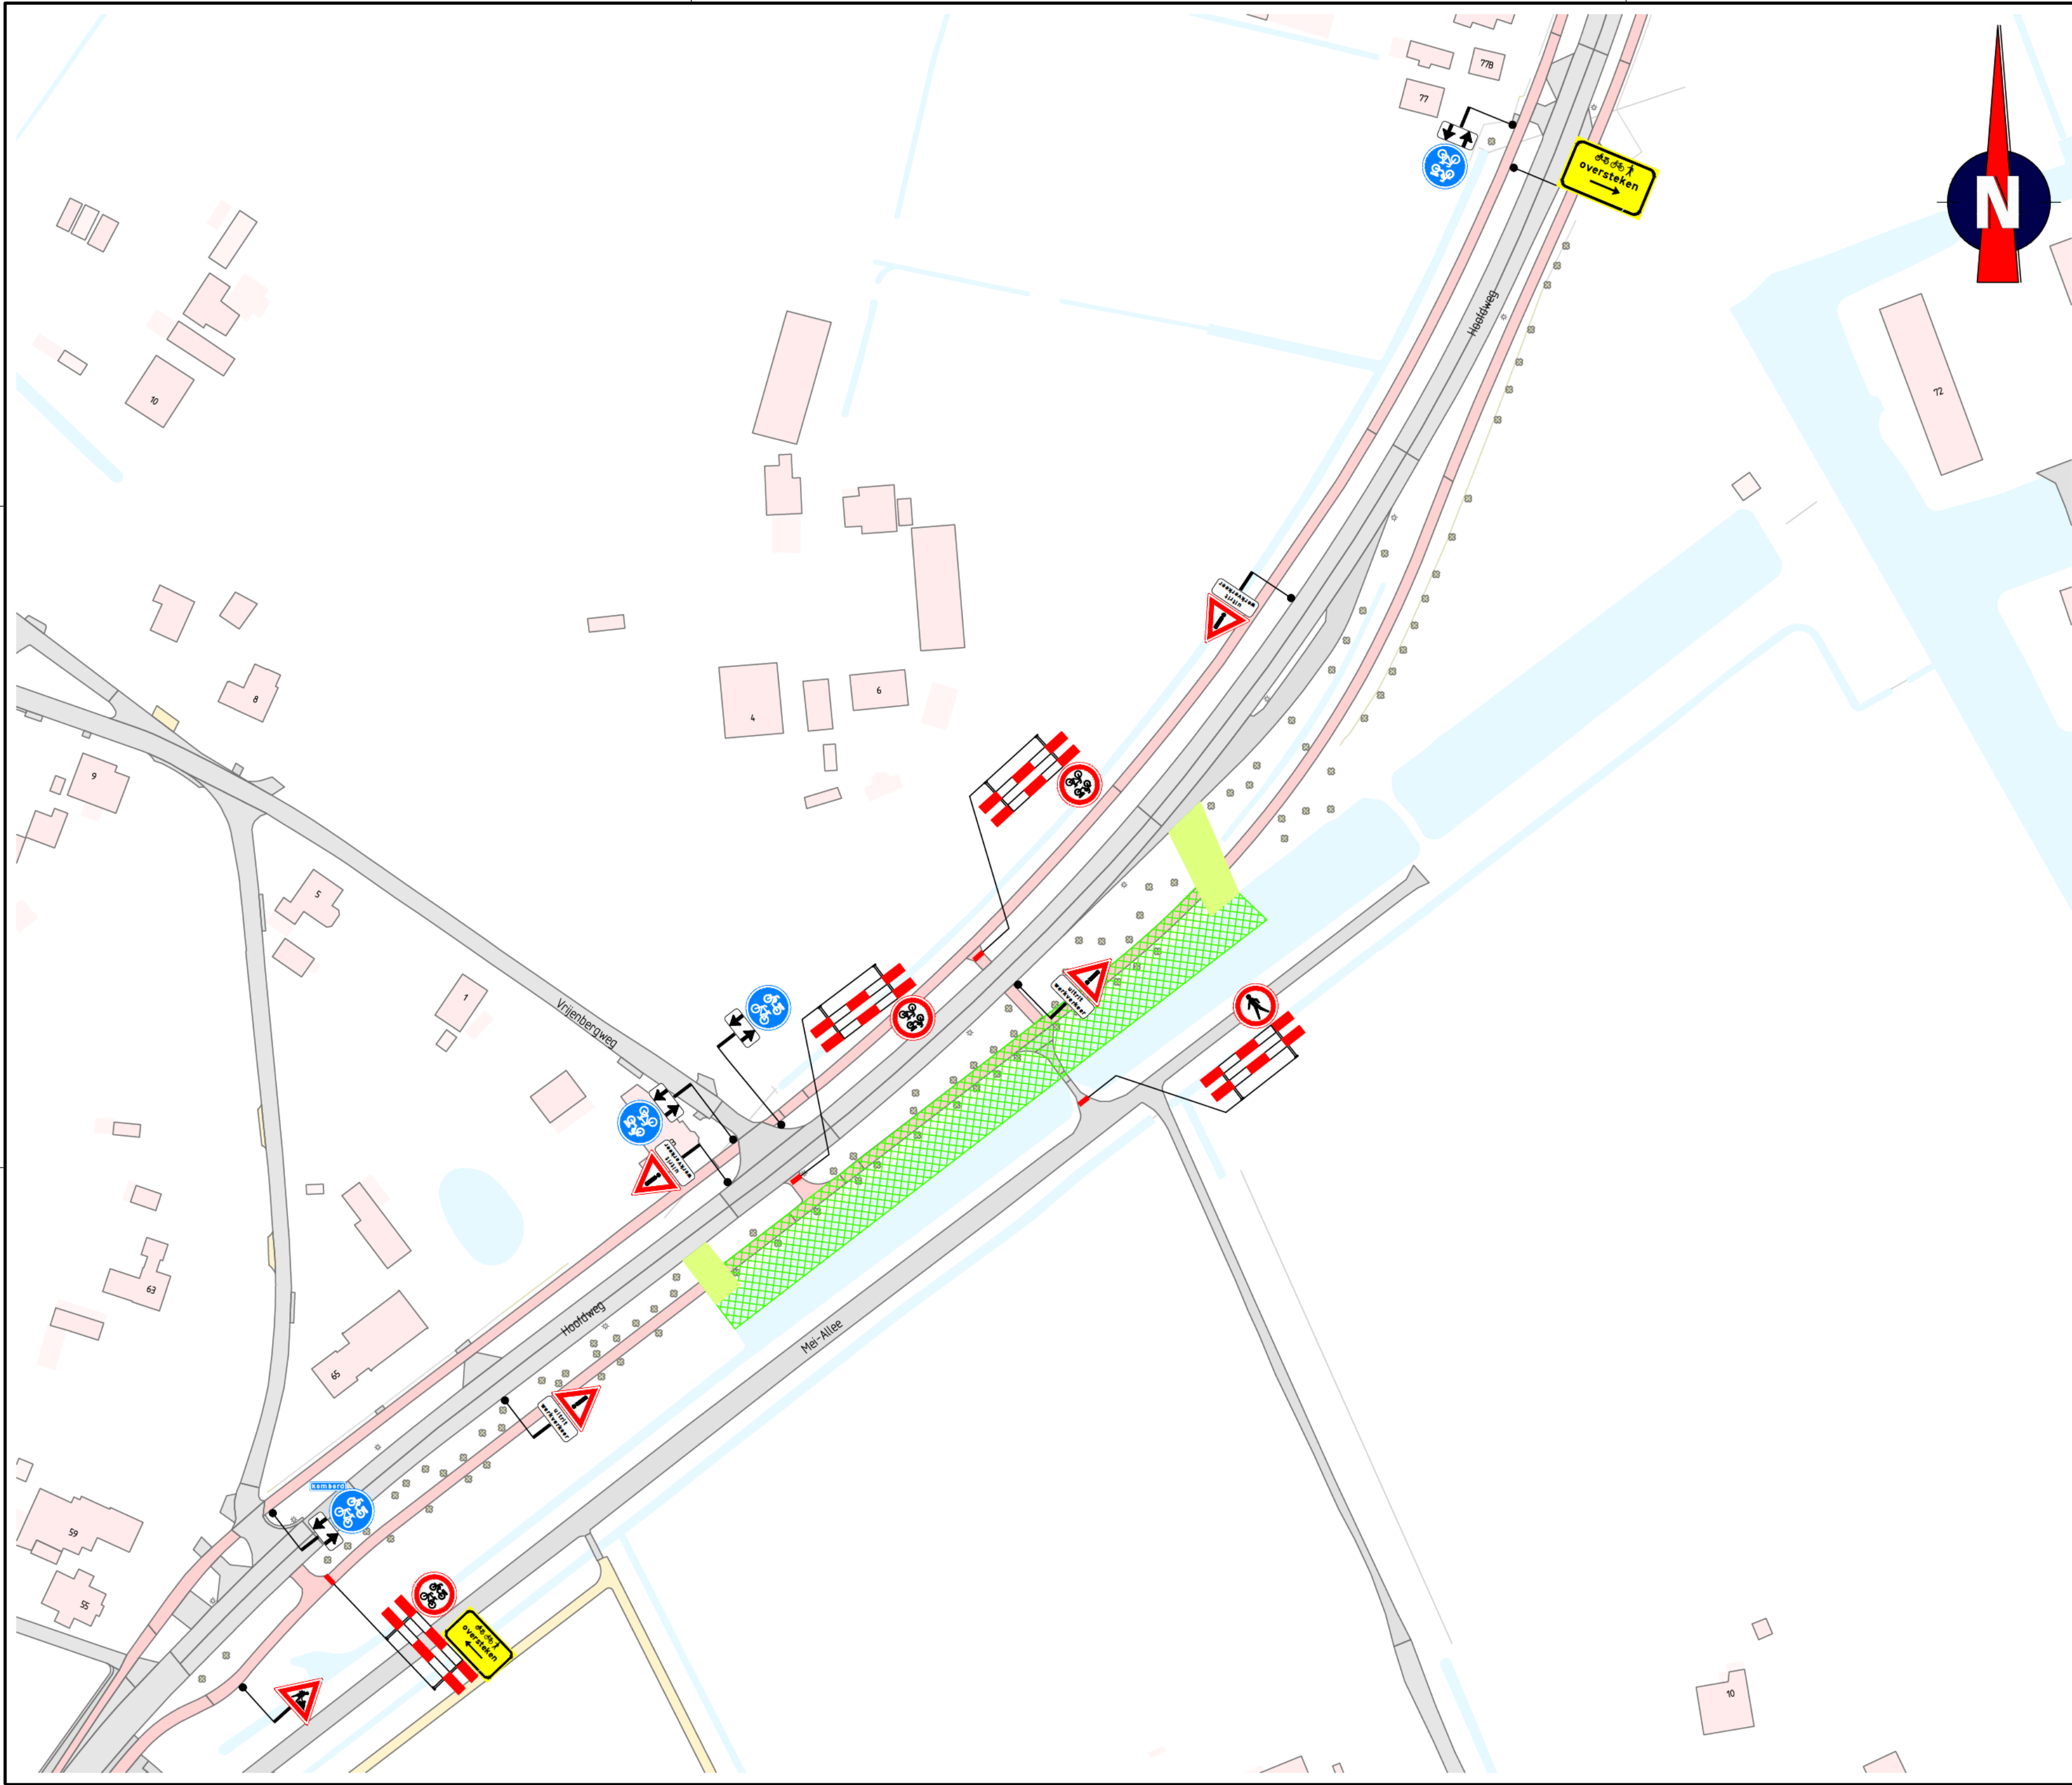

Locatie

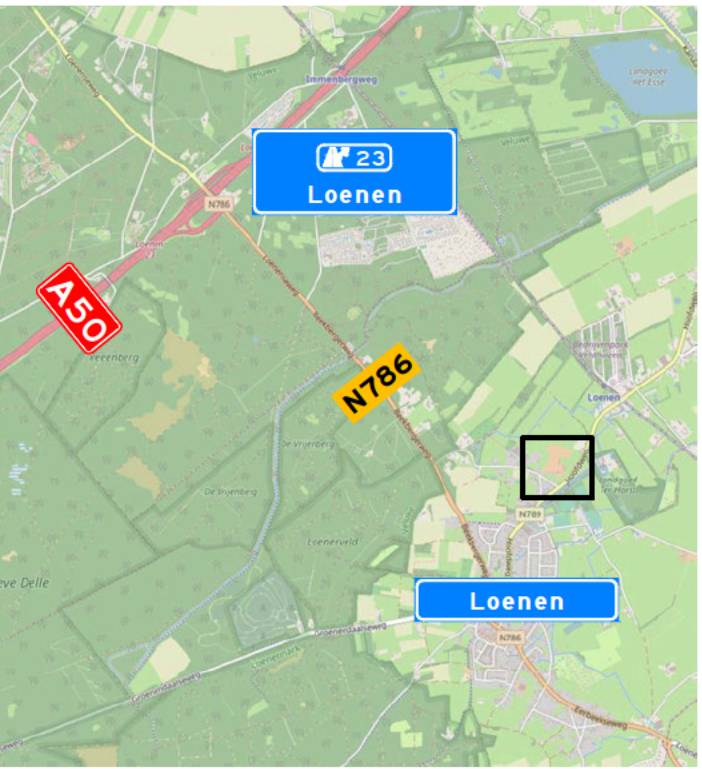

Opmerkingen


- afplakken/afkruisen conflicterende bebording
- de locatie van bebording is indicatief, de exacte locatie wordt in het werk bepaald

Verklaring

- werkruimte
- tijdelijke verharding (door zorg van hoofdaannemer)



Versie: 0.1 Omschrijving: Concept
23-10-23 Getekend: [Signature] Controle: [Signature] Zie controle: [Signature] Vrijgegeven: [Signature]

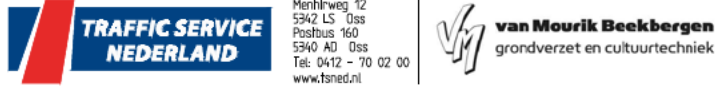

Project: van Mourik - baggeren Lonapark

Onderwerp: Verkeersmaatregelen
Lonapark, Loenen

Schaal: 1:1000 Formaat: A2
Tekening nummer: PR02707-01A01-0.1 Blad 1 van 1