
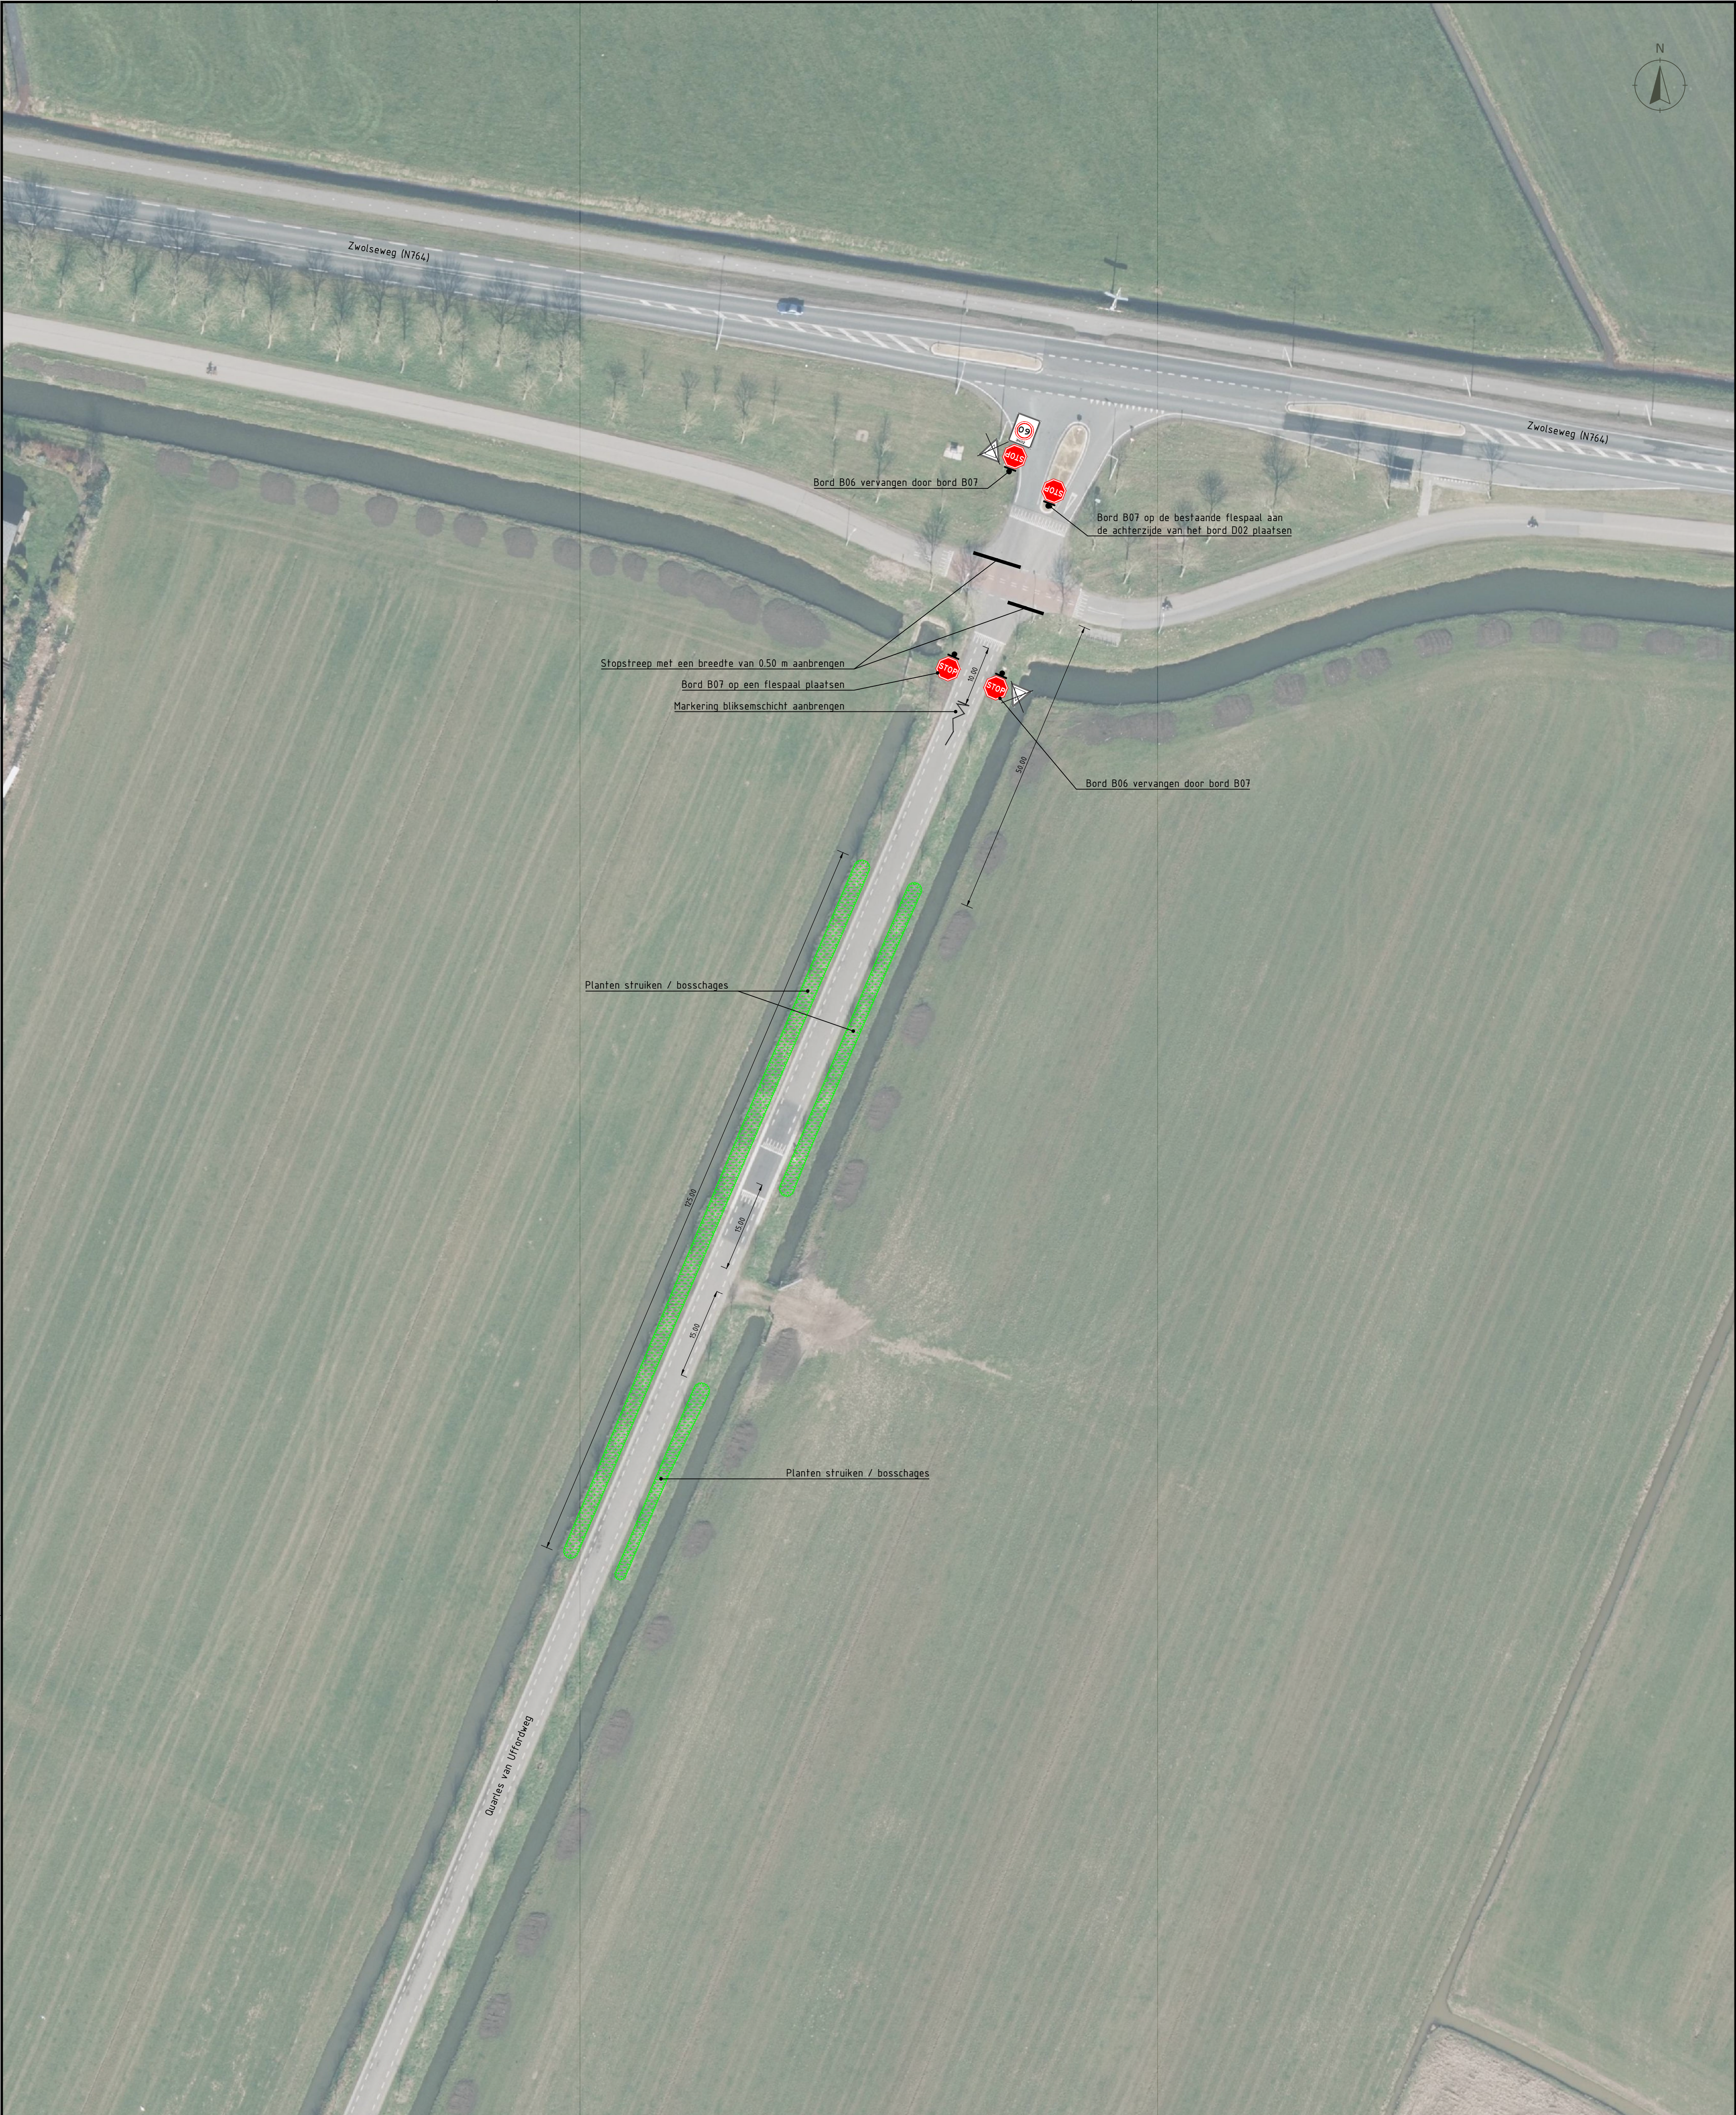


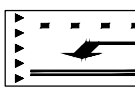

Legenda

- markering nieuw
- verkeersbord bestaand te verwijderen
- verkeersbord nieuw te plaatsen
- struiken / bosschages nieuw aan te brengen

- Maatvoering:
- Maten in meters, tenzij anders vermeld.
 - Materiaalmaten in mm, tenzij anders vermeld.
 - Peilmaten in meters t.o.v. NAP, tenzij anders vermeld.
 - Diameters in mm, tenzij anders vermeld.
 - Coördinaten op RD-stelsel.
 - Het gehanteerde gradenstelsel is het 360-gradenstelsel.
- Referentiebestanden:
- Luchtfoto: ICM-2022_orthoHR-15-20230606-091438.png

Wijziging	Datum	Omschrijving	Acc.
-----------	-------	--------------	------

N764 Zwolle - Kampen		BLAD 01 Schaal 1:500	
Kp. N764 - Quarles van Uffordweg Situatietekening Korte termijnmaatregelen		Ontwerp Getekend 25-09-23 O. Huisman Gectrl.-PL - Status Concept	
Formaat A1	Projectnummer -	Tekening-nummer Kp. N764 - Quarles van Uffordweg-01	