
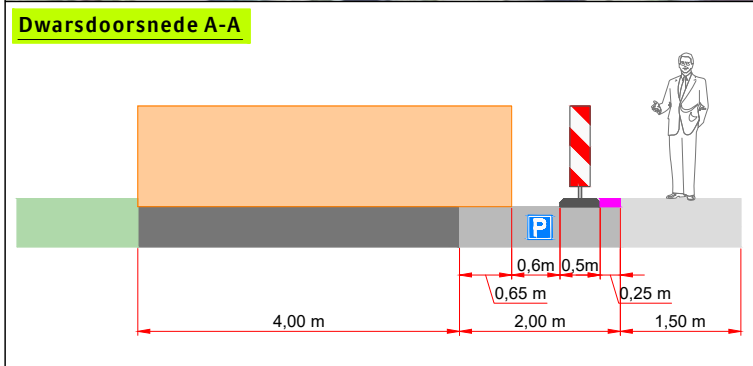


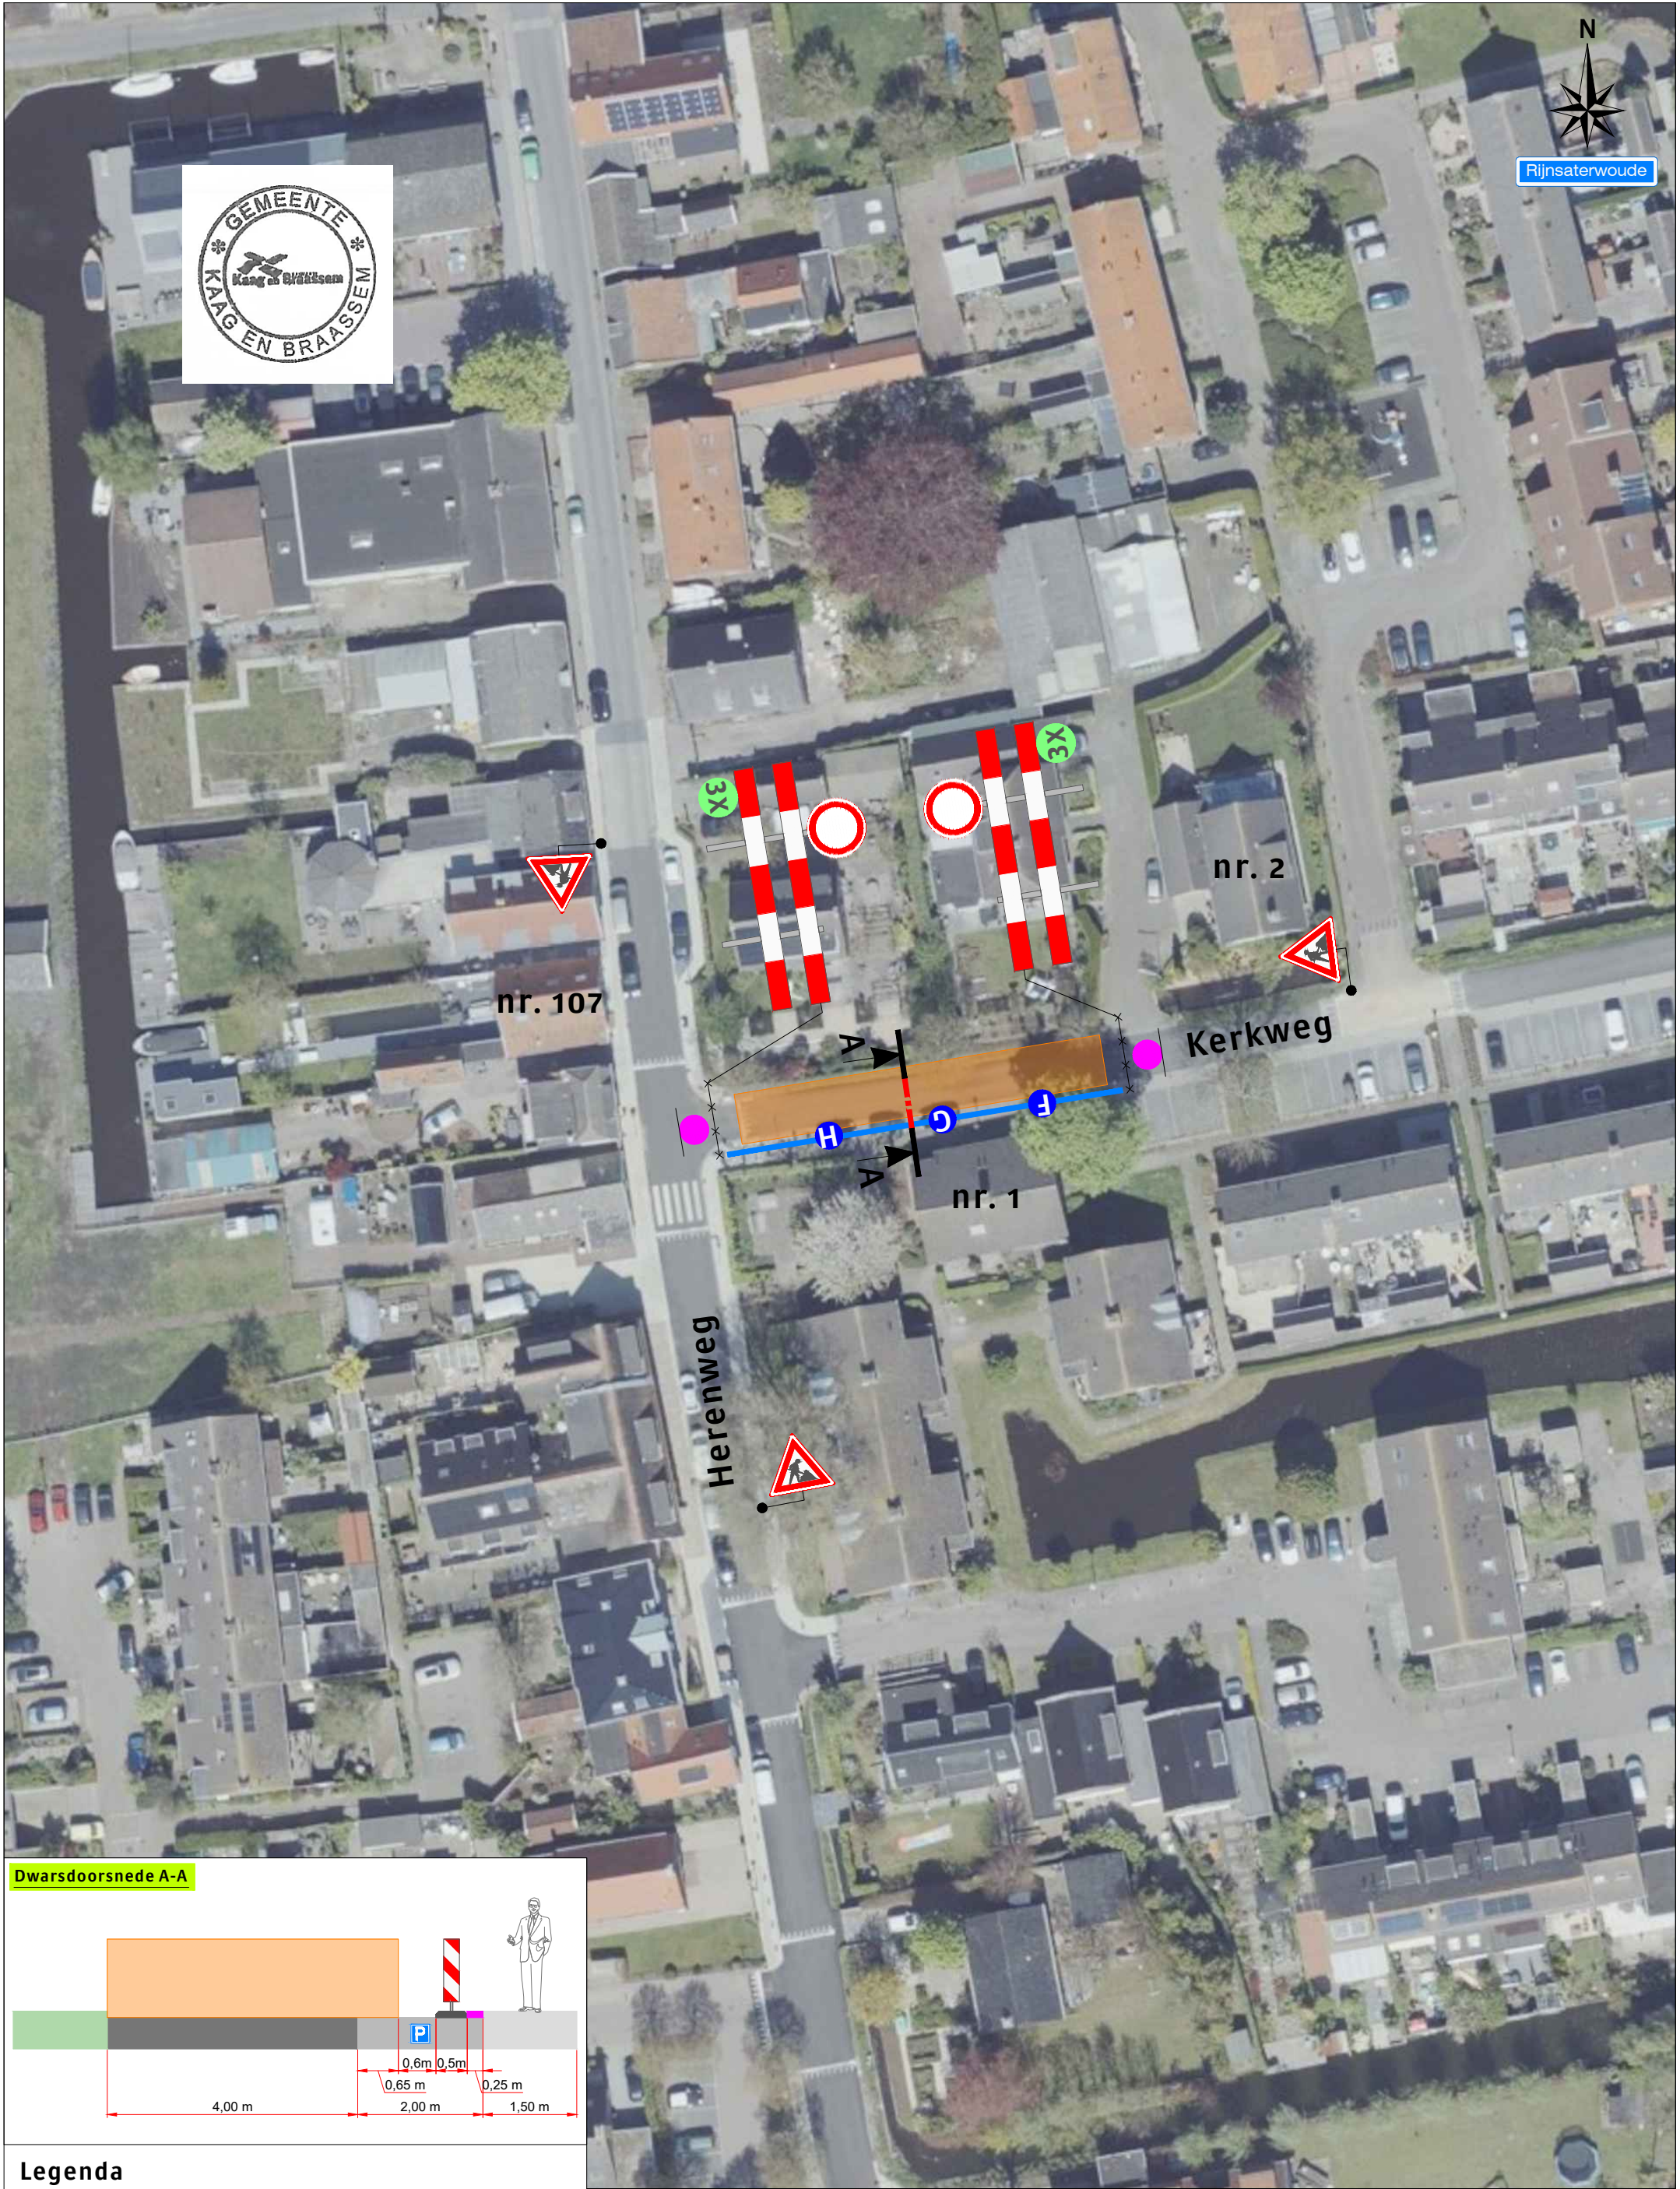

Legenda

Werkruimte
Bakens (ca. 50m)

Deze weg is dicht


X t/m X

2X

1X

1X

1X

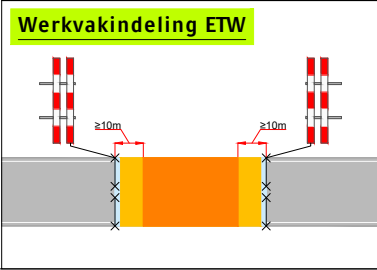

Opdrachtgever:

Liander

Versluys verkeers techniek BV

www.versluysgroep.nl
Bodegraven - Ede - Rotterdam - Vijhuizen

Project: Kerkweg 1 te Rijnsaterwoude			
Onderdeel: Verkeersmaatregel		Afstand VRI: ...	
Aard werkzaamheden opdr.gever:		 K54368	
Getekend		Datum : 25-10-2023	
Gecontroleerd		Datum : 25-10-2023	
Referentienr. :		Tekeningnummer:	
Formaat: A3	Schaal: nvt	Status: Concept	123-04822-01a
Plaatsing conform CROW 96a en 96b - Conflicterende bebording / bewegwijzering afdekken			