


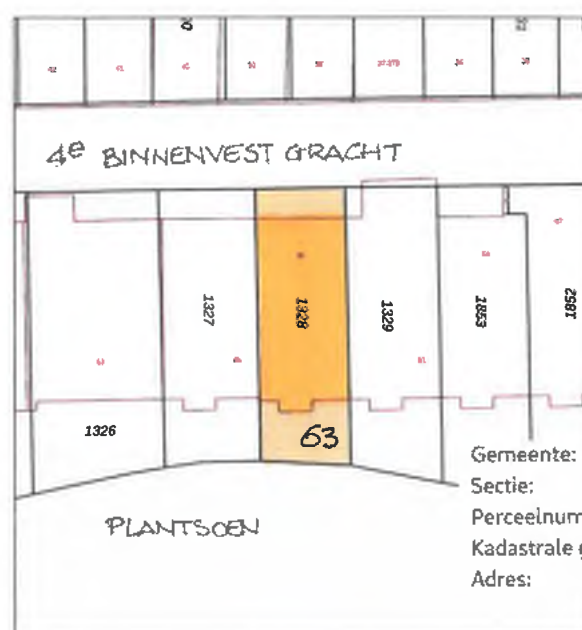

Gemeente: Leiden (LDN01)
 Sectie: D
 Perceelnummer: 1328
 Kadastrale grootte: 106 m²
 Adres: Plantsoen 63, 2311KJ Leiden

SITUATIE 1:500

OMSCHRIJVING:

HET BOUWPLAN OMVAT HET AANBRENGEN VAN EEN DOORGANG IN EEN CONSTRUCTIEVE WAND, OP VERDIEPING -1

OPMERKINGEN:

DETAILLERING VAN DE AFWERKING CONFORM BESTAAND CONSTRUCTIE-UITWERKING OP AFZONDERLIJKE BIJLAGE

INHOUD:

- 1 BESTAAND - PLATTEGRONDEN
- 2 BESTAAND - DOORSNEDEN
- 3 NIEUW - PLATTEGROND (1^{er}) + DOORSNEDEN

Behoort bij beschikking van
 Burgemeester en Wethouders
 van Leiden

Wabo Z/23/3575056



ADRES PLANTSOEN 63, 2311 KJ LEIDEN

BETREFT AANVRAAG OMGEVINGS VERGUNNING
CONSTRUCTIEVE AANPASSING (INTERN)

IN OPDR. VAN DHR. G. BOTS

DATUM 08.09.23

SCHAAL 1:100

GEWIJZ. 21.09.23


FORMAAT A3

GEWIJZ. 10.10.23


GETEK. [Signature]

QUADRAAT ARCHITECTUUR


ir. Franz de Jong
 Haviklaan 38
 2566 XJ Den Haag
 t 070 365 64 66
 m 06 22 23 80 33
 info@quadraat-architectuur.nl

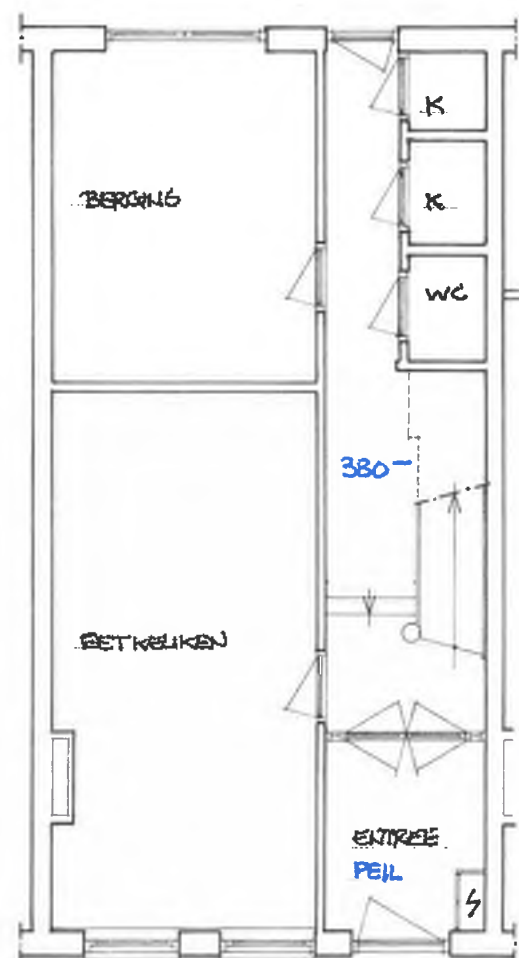


BEGANE GROND
BLIJFT ONGEWIJZIGD

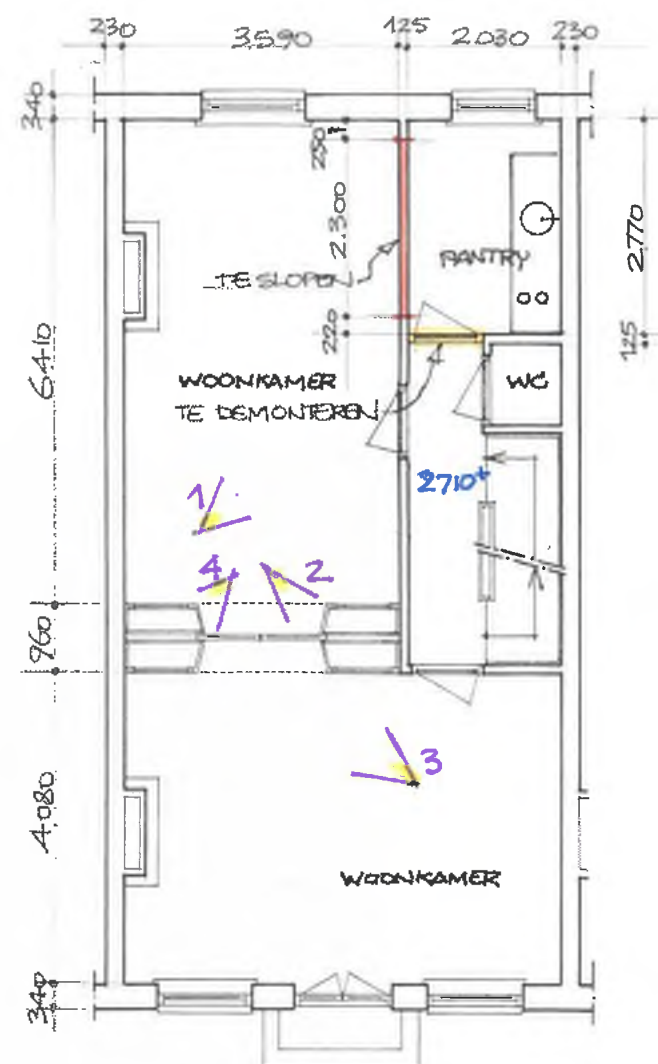

VERDIEP. 1


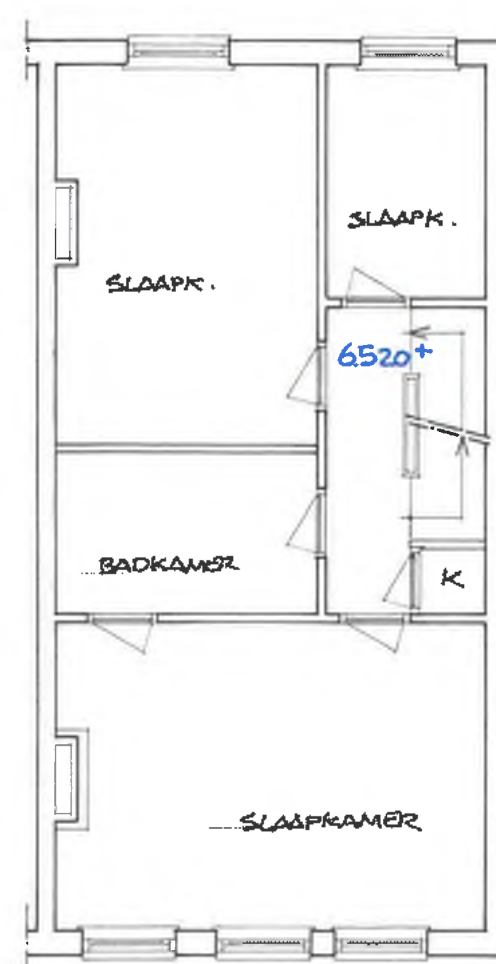



VERDIEP. 2
BLIJFT ONGEWIJZIGD

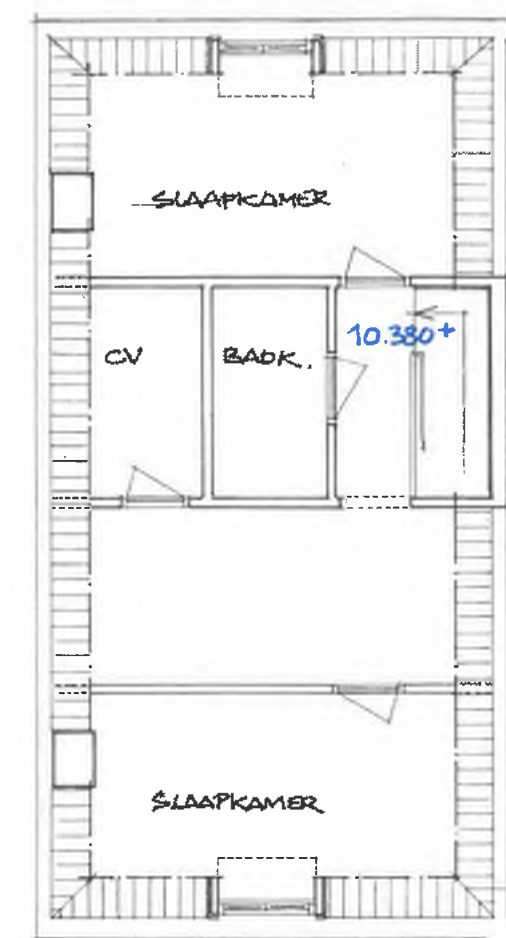


VERDIEP. 3
BLIJFT ONGEWIJZIGD



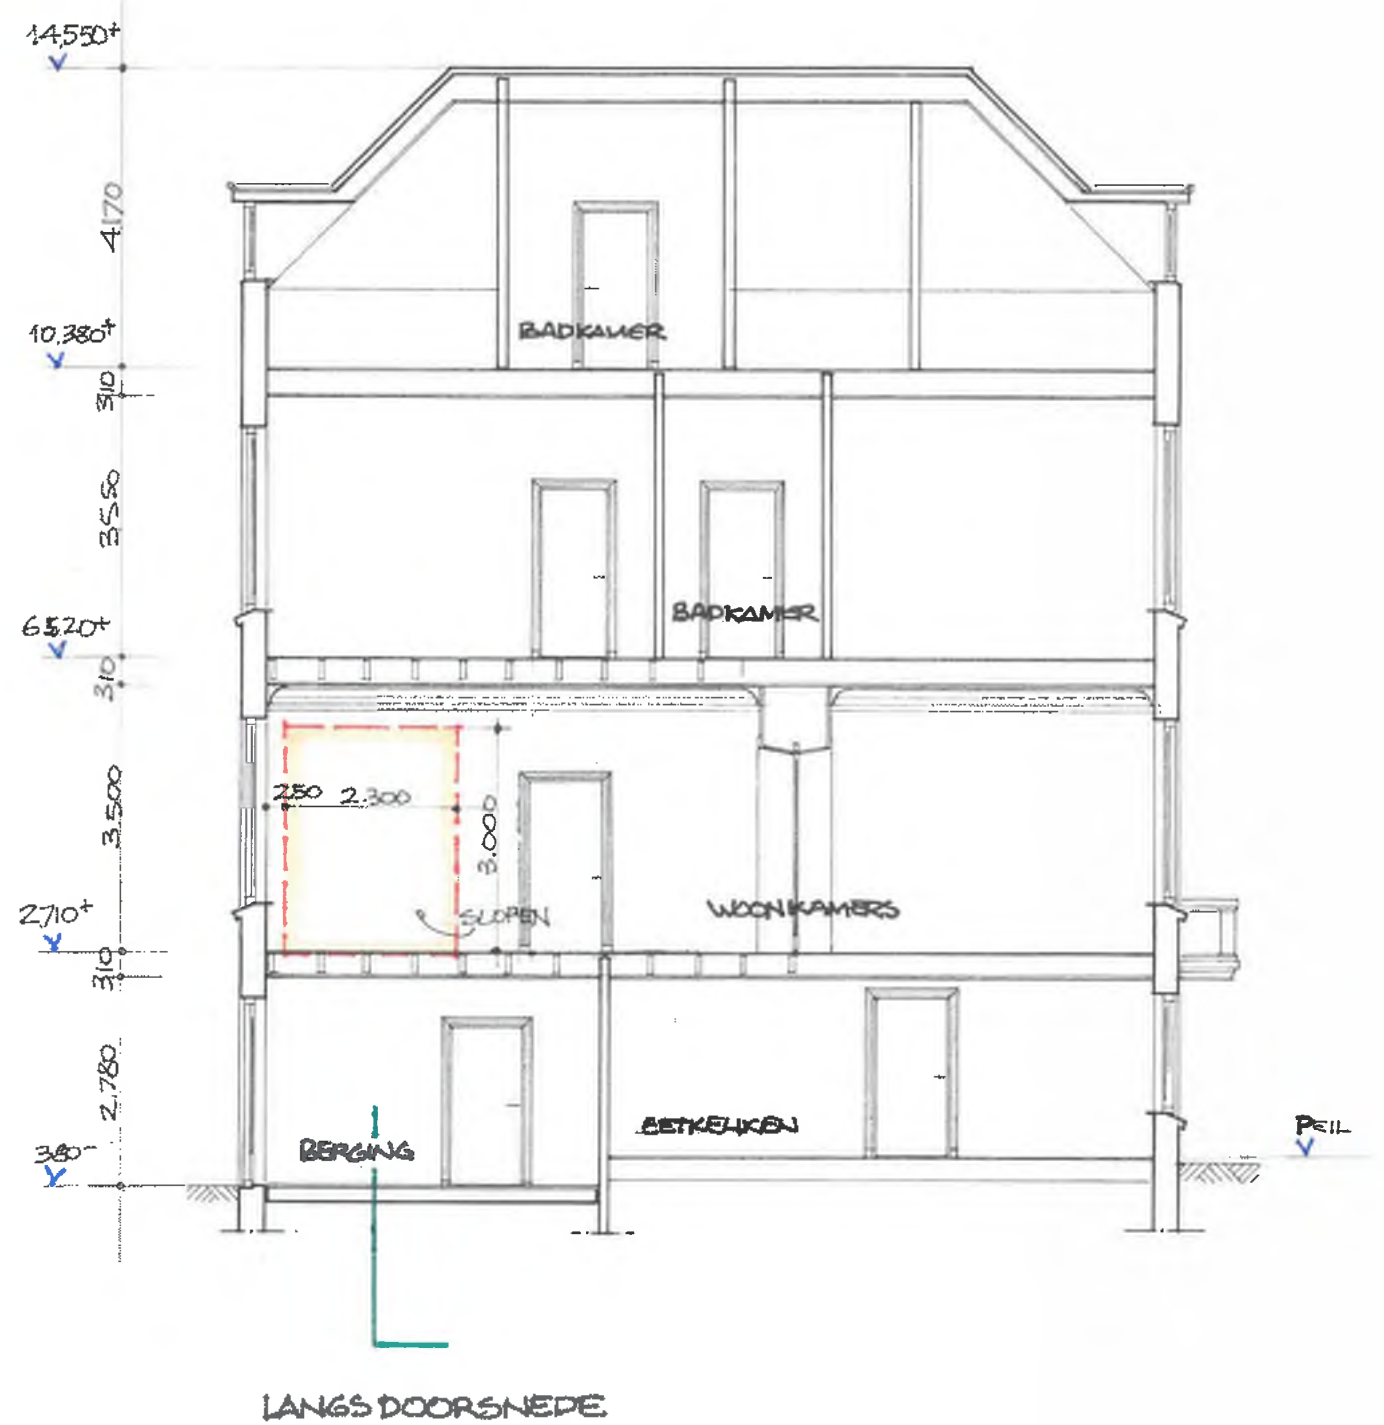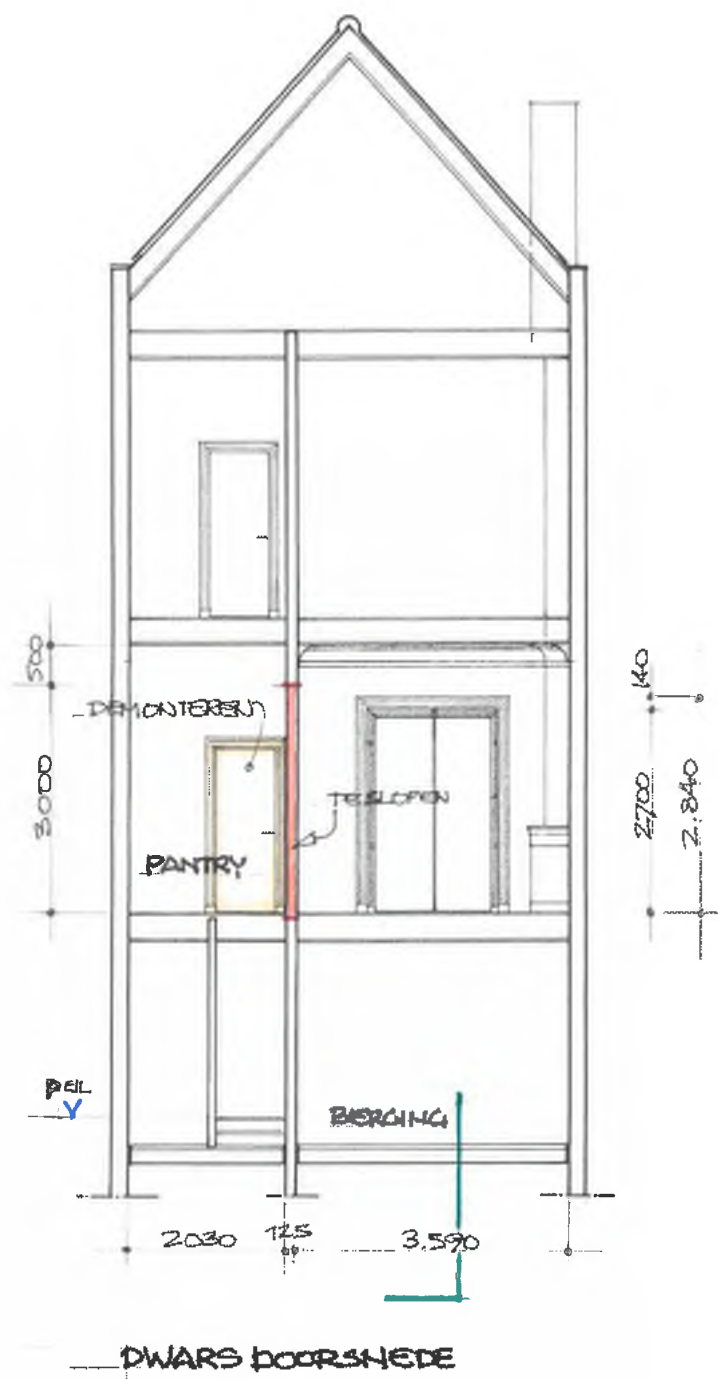


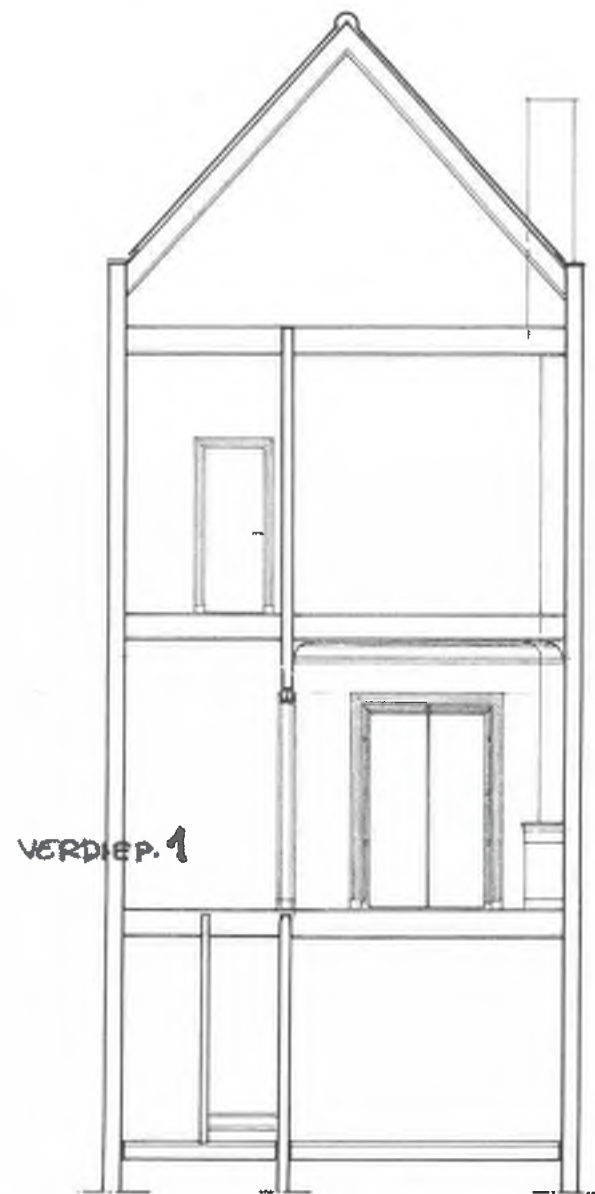

DWARS DOORSNEDE

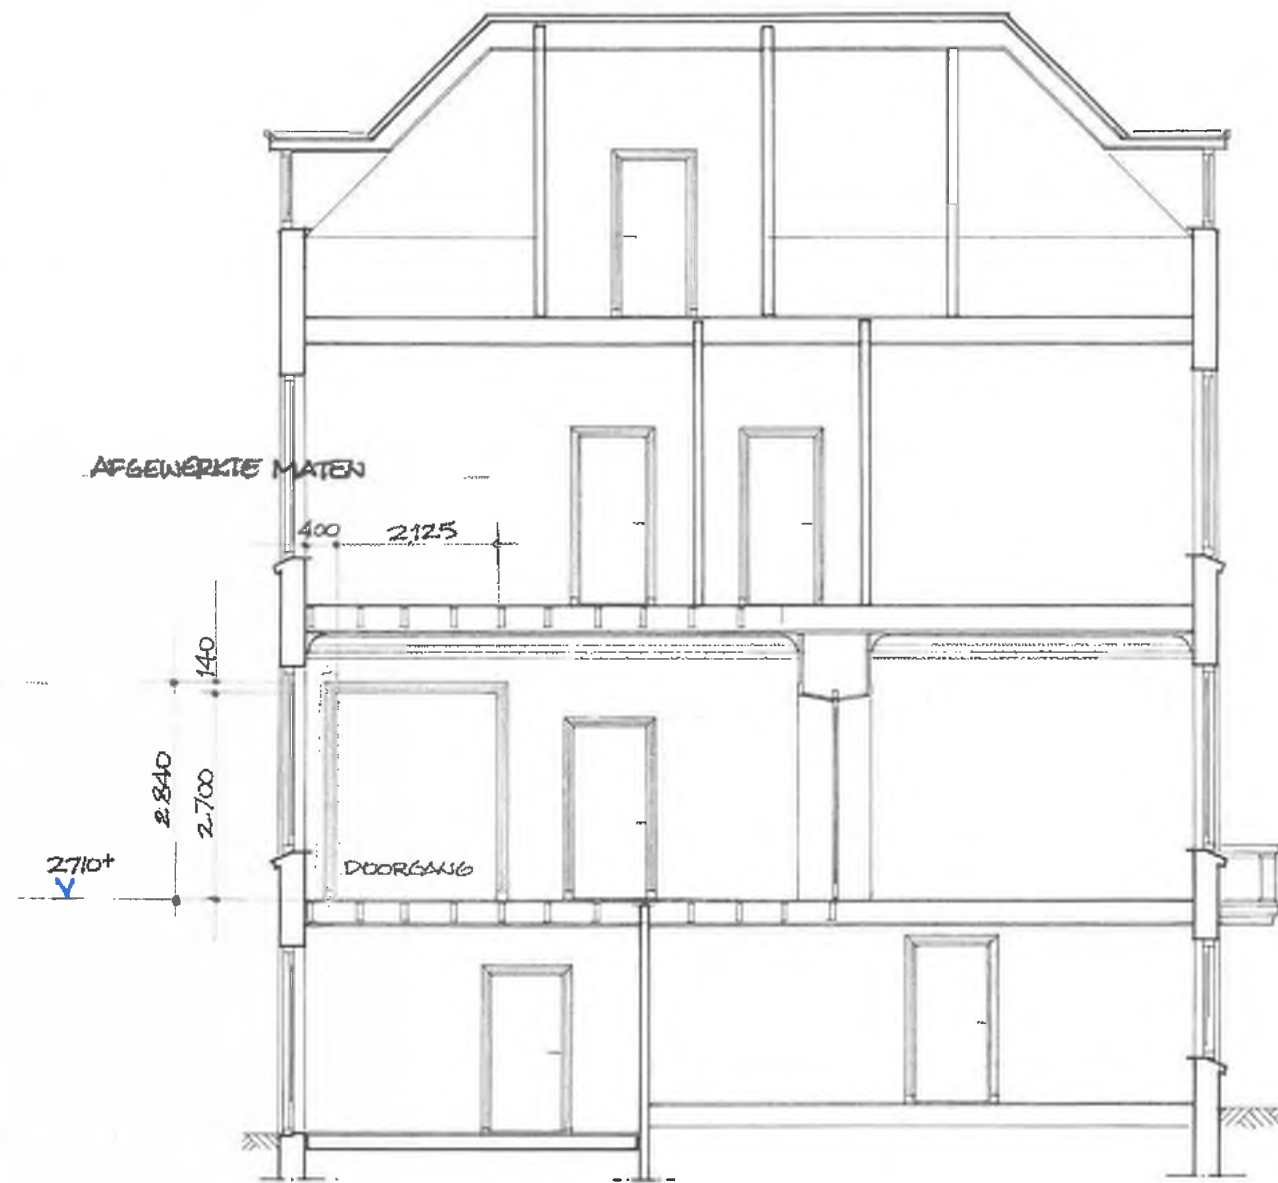

LANGSDOORSNEDE

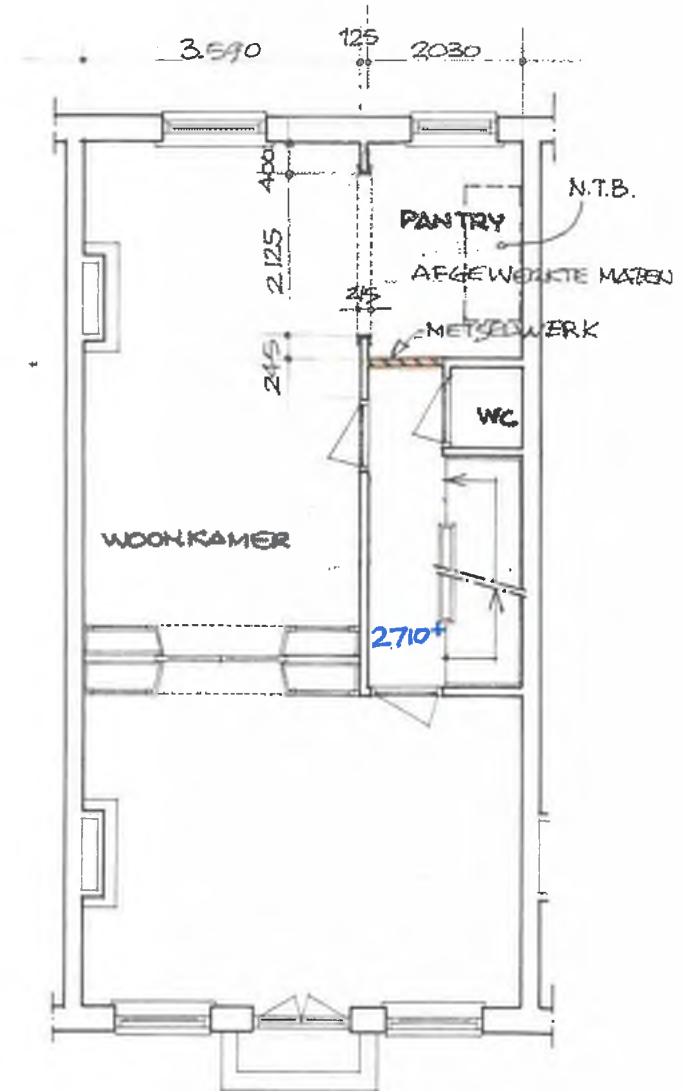

VERDIEP. 1

OVERIGE VERDIEPINGEN : ONGEWIJZIGD.

- MAATGEERING, AFWERKING, DETAILLERING (=KOPLATTEN + NEUTER) GEHEEL CONFORM BESTAAND → ZIE OOK FOTO'S.
- CONSTRUCTIE UITWERKING OP AFZONDERLIJKE BIJLAGE IN TE DIENEN
- KELKENMEUBEL IN PANTRY IS NOG NADERTE BEPALEN.