


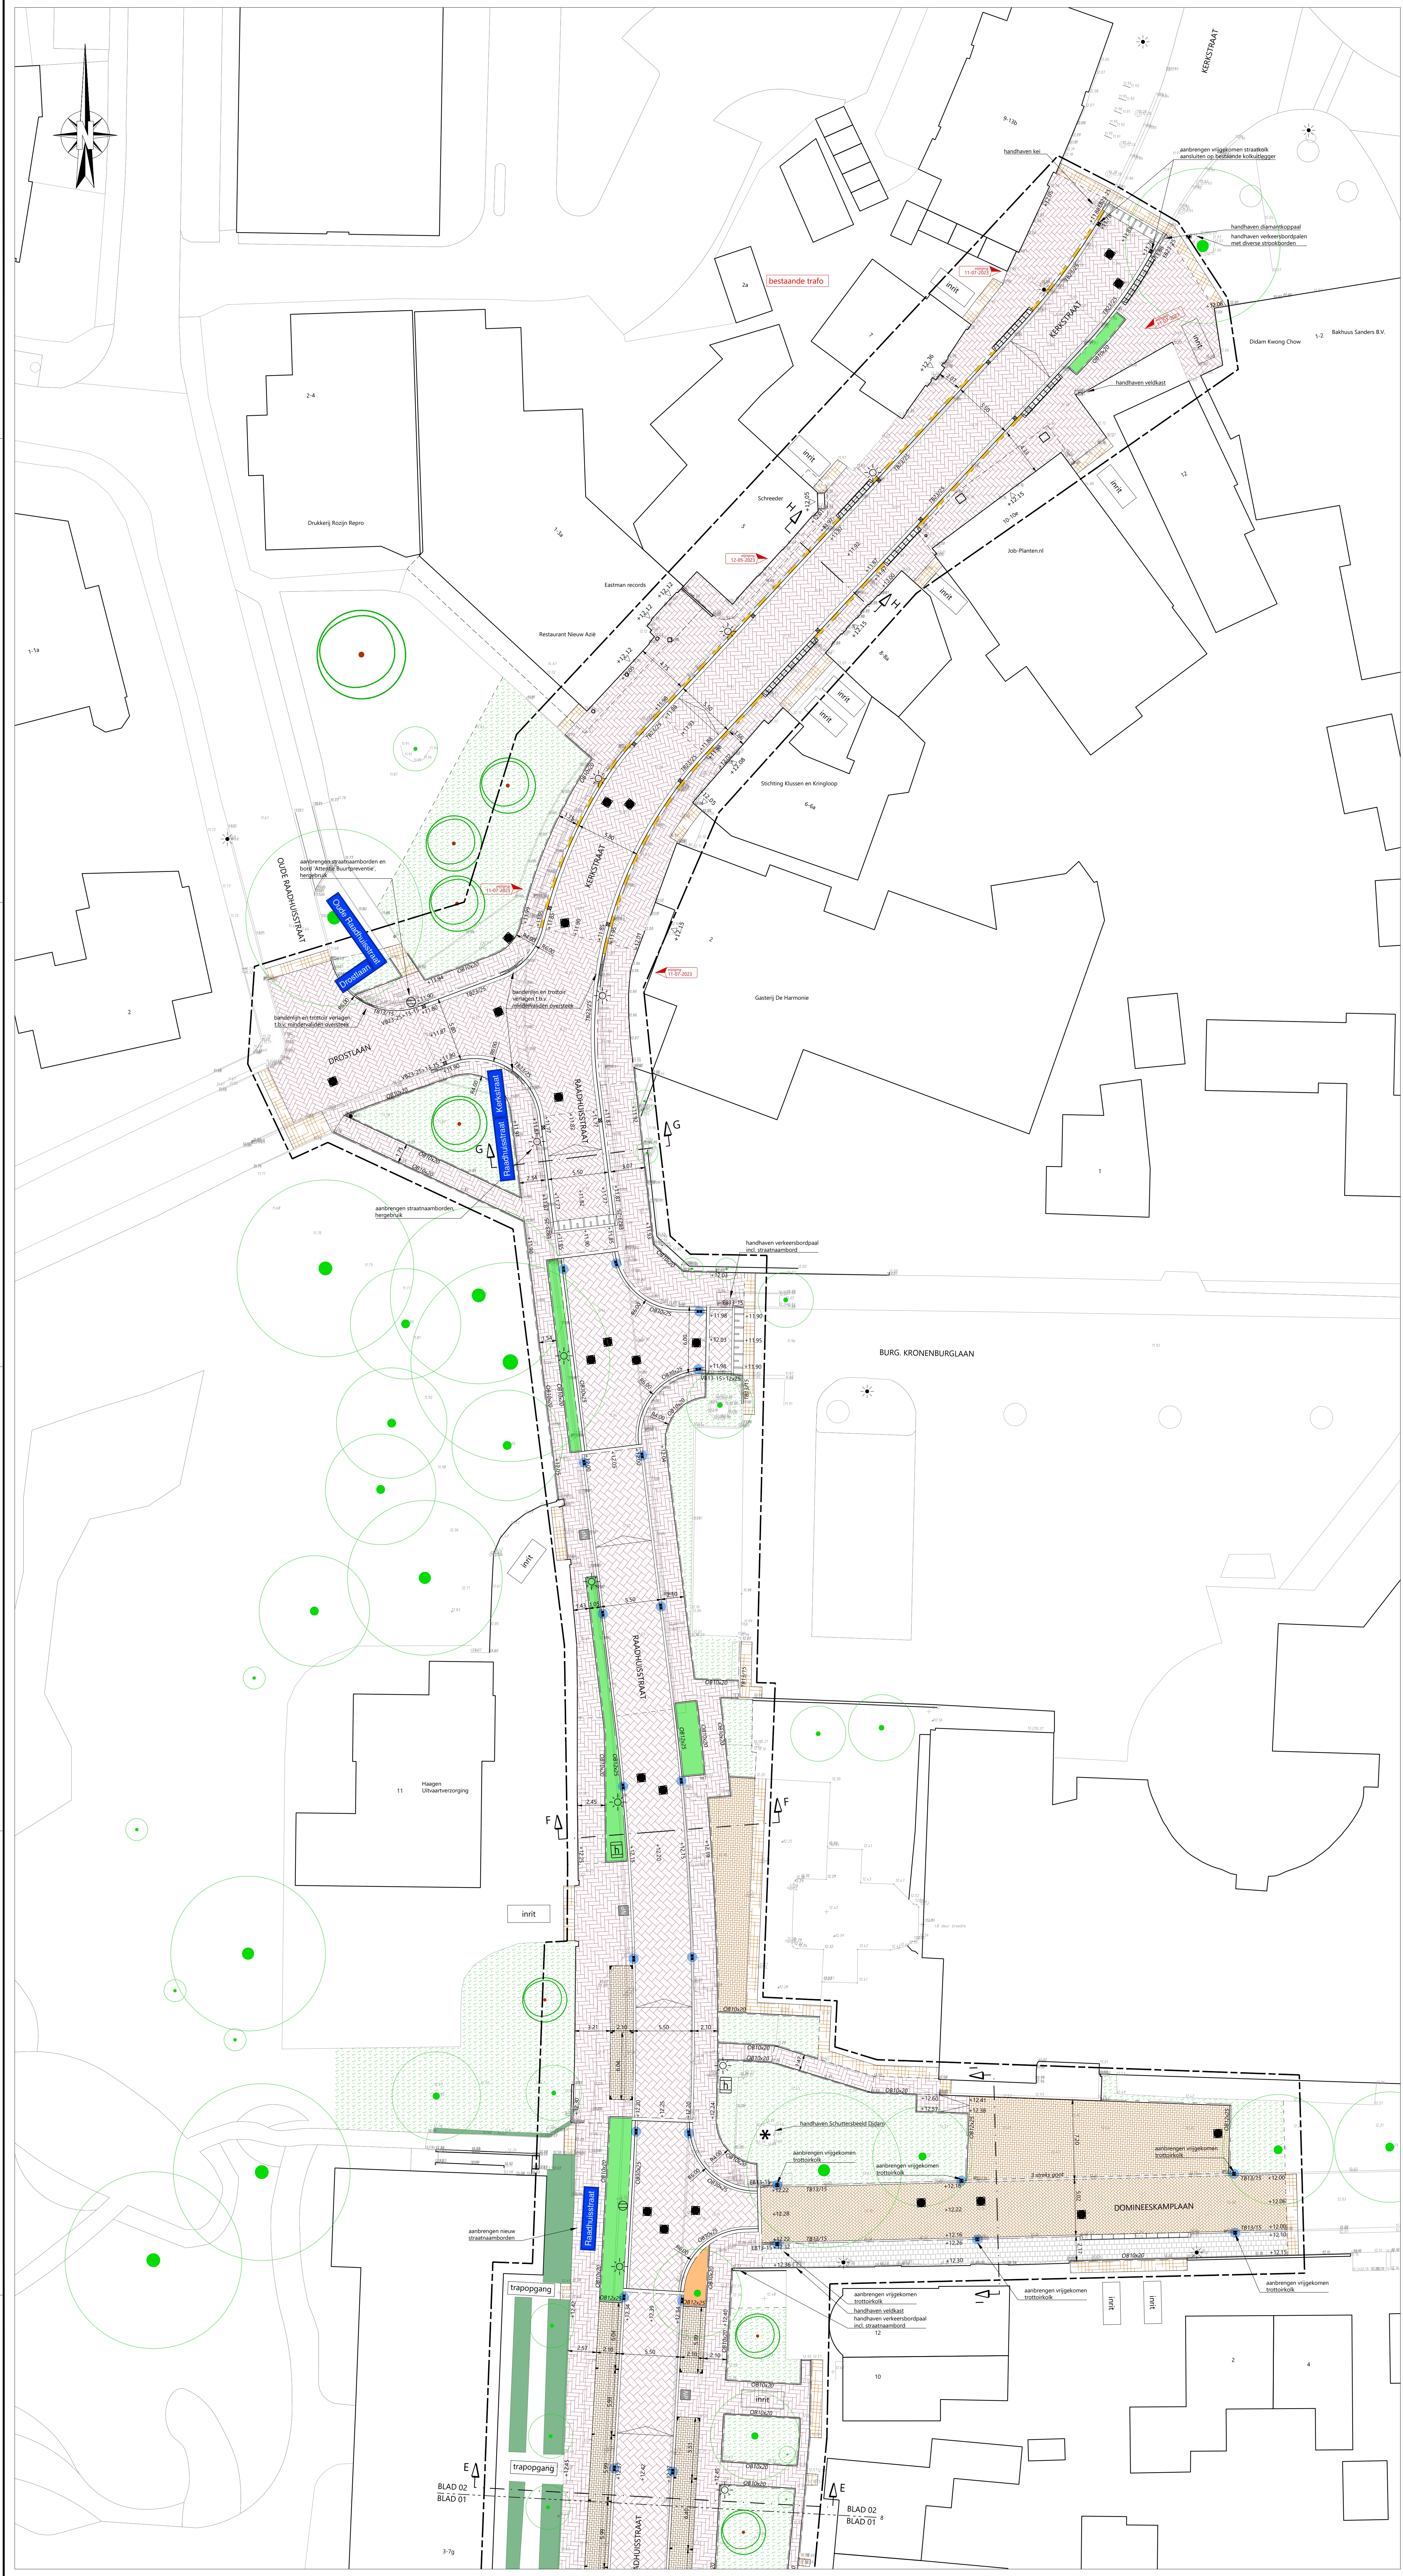

VERKLARING

aanbrengen straatbakstenen, rijbaan
kei formaat, keperverband, kleur Ravenna
langs kantopsluitingen en materiaalgrens 1 strek laag aanbrengen

aanbrengen straatbakstenen, rijbaan Kerkstraat
dik formaat, keperverband, kleur Ravenna
langs kantopsluitingen en materiaalgrens 1 strek laag aanbrengen

aanbrengen straatbakstenen (hergebruik), rijbaan Domineeskamplan
kei formaat, keperverband, kleur rood/bruin (hergebruik)
langs kantopsluitingen en materiaalgrens 1 strek laag aanbrengen

aanbrengen straatbakstenen, parkeervakken
kei formaat, elleboogverband, kleur Omber
langs kantopsluitingen en materiaalgrens 1 strek laag aanbrengen

aanbrengen straatbakstenen (hergebruik), 'trottoir centripunt'
kei formaat, elleboogverband, kleur rood/bruin (hergebruik)
langs kantopsluitingen en materiaalgrens 1 strek laag aanbrengen

aanbrengen straatbakstenen, trottoirs
dik formaat, elleboogverband, kleur Ravenna
langs kantopsluitingen en materiaalgrens 1 strek laag aanbrengen

aanbrengen straatbakstenen, trottoir
dik formaat, halfsteensverband, kleur Ravenna
langs kantopsluitingen en materiaalgrens 1 strek laag aanbrengen

aanbrengen betonstraatsen (hergebruik), 'kruising Schoolstraat - Hoofdstraat'
kei formaat, keperverband, kleur grijs (hergebruik)
langs kantopsluitingen en materiaalgrens 2 strek laag aanbrengen

aanbrengen betonstraatsen (hergebruik), 'kruising Schoolstraat - Hoofdstraat'
waal formaat, halfsteensverband, kleur grijs (hergebruik)
langs kantopsluitingen en materiaalgrens 1 strek laag aanbrengen

aanbrengen betonetegels (hergebruik), trottoirs
300x300 mm, halfsteensverband, kleur grijs (hergebruik)

aanbrengen GD PRO plaat, 400x600x45 mm, kleur groen
vullen met grond (1 cm overhoogte)

inzaijen met grasmengsel B3

herstraten bestaande elementenverharding in bestaand verband

aanbrengen halfverharding van Stabilizer

aanbrengen opsluitband 100x200 mm, grijs

aanbrengen opsluitband 120x250 mm, grijs
stellen in specie en voorzien van steurnut

aanbrengen opsluitband 300x250 mm, grijs
stellen in specie

aanbrengen trottoirband 130/150x250 mm, grijs
stellen in specie en voorzien van steurnut

aanbrengen vrijgekomen trottoirband 130/150x250 mm, grijs (hergebruik)
stellen in specie en voorzien van steurnut

aanbrengen trottoirband 230/250x200 mm, grijs
stellen in specie en voorzien van steurnut

aanbrengen trottoirband 230/250x200 mm, grijs
stellen in specie en voorzien van steurnut

aanbrengen 1-1 streep boven op de trottoirband

aanbrengen verloopband 130/150x250-120x250 mm, grijs
stellen in specie en voorzien van steurnut

aanbrengen eindverloopband 130/150x250 mm, grijs
stellen in specie en voorzien van steurnut

aanbrengen verloopband 230/250x200-130/150x250 mm, grijs
stellen in specie en voorzien van steurnut

aanbrengen eindverloopband 230/250x200 mm, grijs
stellen in specie en voorzien van steurnut

aanbrengen inritbanden 500x160x500 mm, grijs
stellen in specie

aanbrengen vrijgekomen inritbanden 1000x450 mm, grijs (hergebruik)
stellen in specie

aanbrengen 1 strek straatbakstenen, t.b.v. 'P-zone'
kei formaat, kleur hemelsblauw gelazuurd

aanbrengen parkeervakscheiding van 1 strek SBS
kei formaat, kleur Sienna

aanbrengen drempelconstructie

aanbrengen betonetegel 315x15x80 mm, tekst 'NP'
krijpnaad / omtanden

aanbrengen straatkolk, type: K20FH
450x200 mm, h= 750 mm, klasse D-400kN
aansluiting op HWA-riool, voorzien van 2 SBS
kei formaat, kleur hemelsblauw gelazuurd

aanbrengen straatkolk, type: D1302DRV - Radpidlock WADI
450x200 mm, h= 900 mm, klasse D-400kN
aansluiting op HWA-riool

aanbrengen vrijgekomen kolk
aansluiten op HWA-riool, voorzien van 2 SBS
kei formaat, kleur hemelsblauw gelazuurd

aanbrengen vrijgekomen kolk
aansluiten op HWA-riool

putrand met deksel

lichtmast - mast 4 m
locatie afstemmen met definitief verlichtingsplan

handhaven lichtmast

handhaven lichtmast, 10 m

aanbrengen verkeersbordpaal, inclusief verkeersbord(en)

aanbrengen aanrijbeveiliging t.b.v. lichtmast, Rubo boombeschermers
U-vorm, 1-delig, afm. 810x400x300 mm, 430 mm boven maaiveld
gecoat staal, kleur RAL 7009 sablé

aanbrengen (buurt)bushalte portaal

aanbrengen vlaggenmast
1 nabij Hoofdstraat 1

handhaven Schuttersbeeld Didam

aanbrengen afzetpaal, kleur RAL 7009 sablé
e152x3,2 mm, 900mm boven maaiveld

aanbrengen fietsnietje, h.o.h. 1,30 m, Bike Clip Wood
kleur RAL 7009 sablé, afm. 400x90x900 mm
fundering vast fietsnietje van betonvoet met RVS-huis

aanbrengen zitbank, Bench Straight High
gecoat staal, kleur RAL 7009 sablé

houten rug- en zitvlak, 100% FSC duurzaamheidsklasse 1 Cumaru

aanbrengen afvalbak

aanbrengen door gemeente

plaatsen verplaatsbare plantbakken van cortenstaal
type Planter Conical High, afm. 1,50x1,50x1,00 m

handhaven bestaande boom

nieuwe boom, soort conform beplantingsplan
aanbrengen door gemeente

gazon

aanbrengen door gemeente

beplanting conform beplantingsplan

aanbrengen door gemeente

beukhaag, aanbrengen door gemeente
soort: Carpinus betulus, h= 1,00 m

handhaven betaand groen

bestaande hoogte

nieuw hoogte

drempel hoogte

vaste/beweegbare luifel

gebruikersgrens parochie

werkgrans

4

1

2

3

1

DOOR

DATUM

STATUS

06-09-2023

definitief

06-09-2023

definitief

06-07-2023

definitief

1

2

OMSCHRIJVING

WISZIGING

DL

RV

OPDRACHTGEVER:

GEMEENTE MONTERLAND

PROJECT:

CENTRUMPLAN DIDAM

ONDERDEEL:

Situatie Raadhuisstraat - Kerkstraat -
Domineeskamplan t.b.v. verkeersbesluit

SCHAAL:

1:200

PROJEKTNR:

41479194

TEKENINGNR:

S103

FORMAAT:

A0

BLAD:

02 van 02

Meer waarde aan ruimte

Postadres:
Postbus 12 7883 ZG Den Ham
Bezoekadres:
Voerstraat 8 7883 PM Den Ham
T +31 (0)546 67 88 88
E info@roelofs.nl

Roelofs

Opmerking in meters
* Materialen in millimeters, tenzij anders aangegeven
* Hoogten in meters t.o.v. N.A.P.










