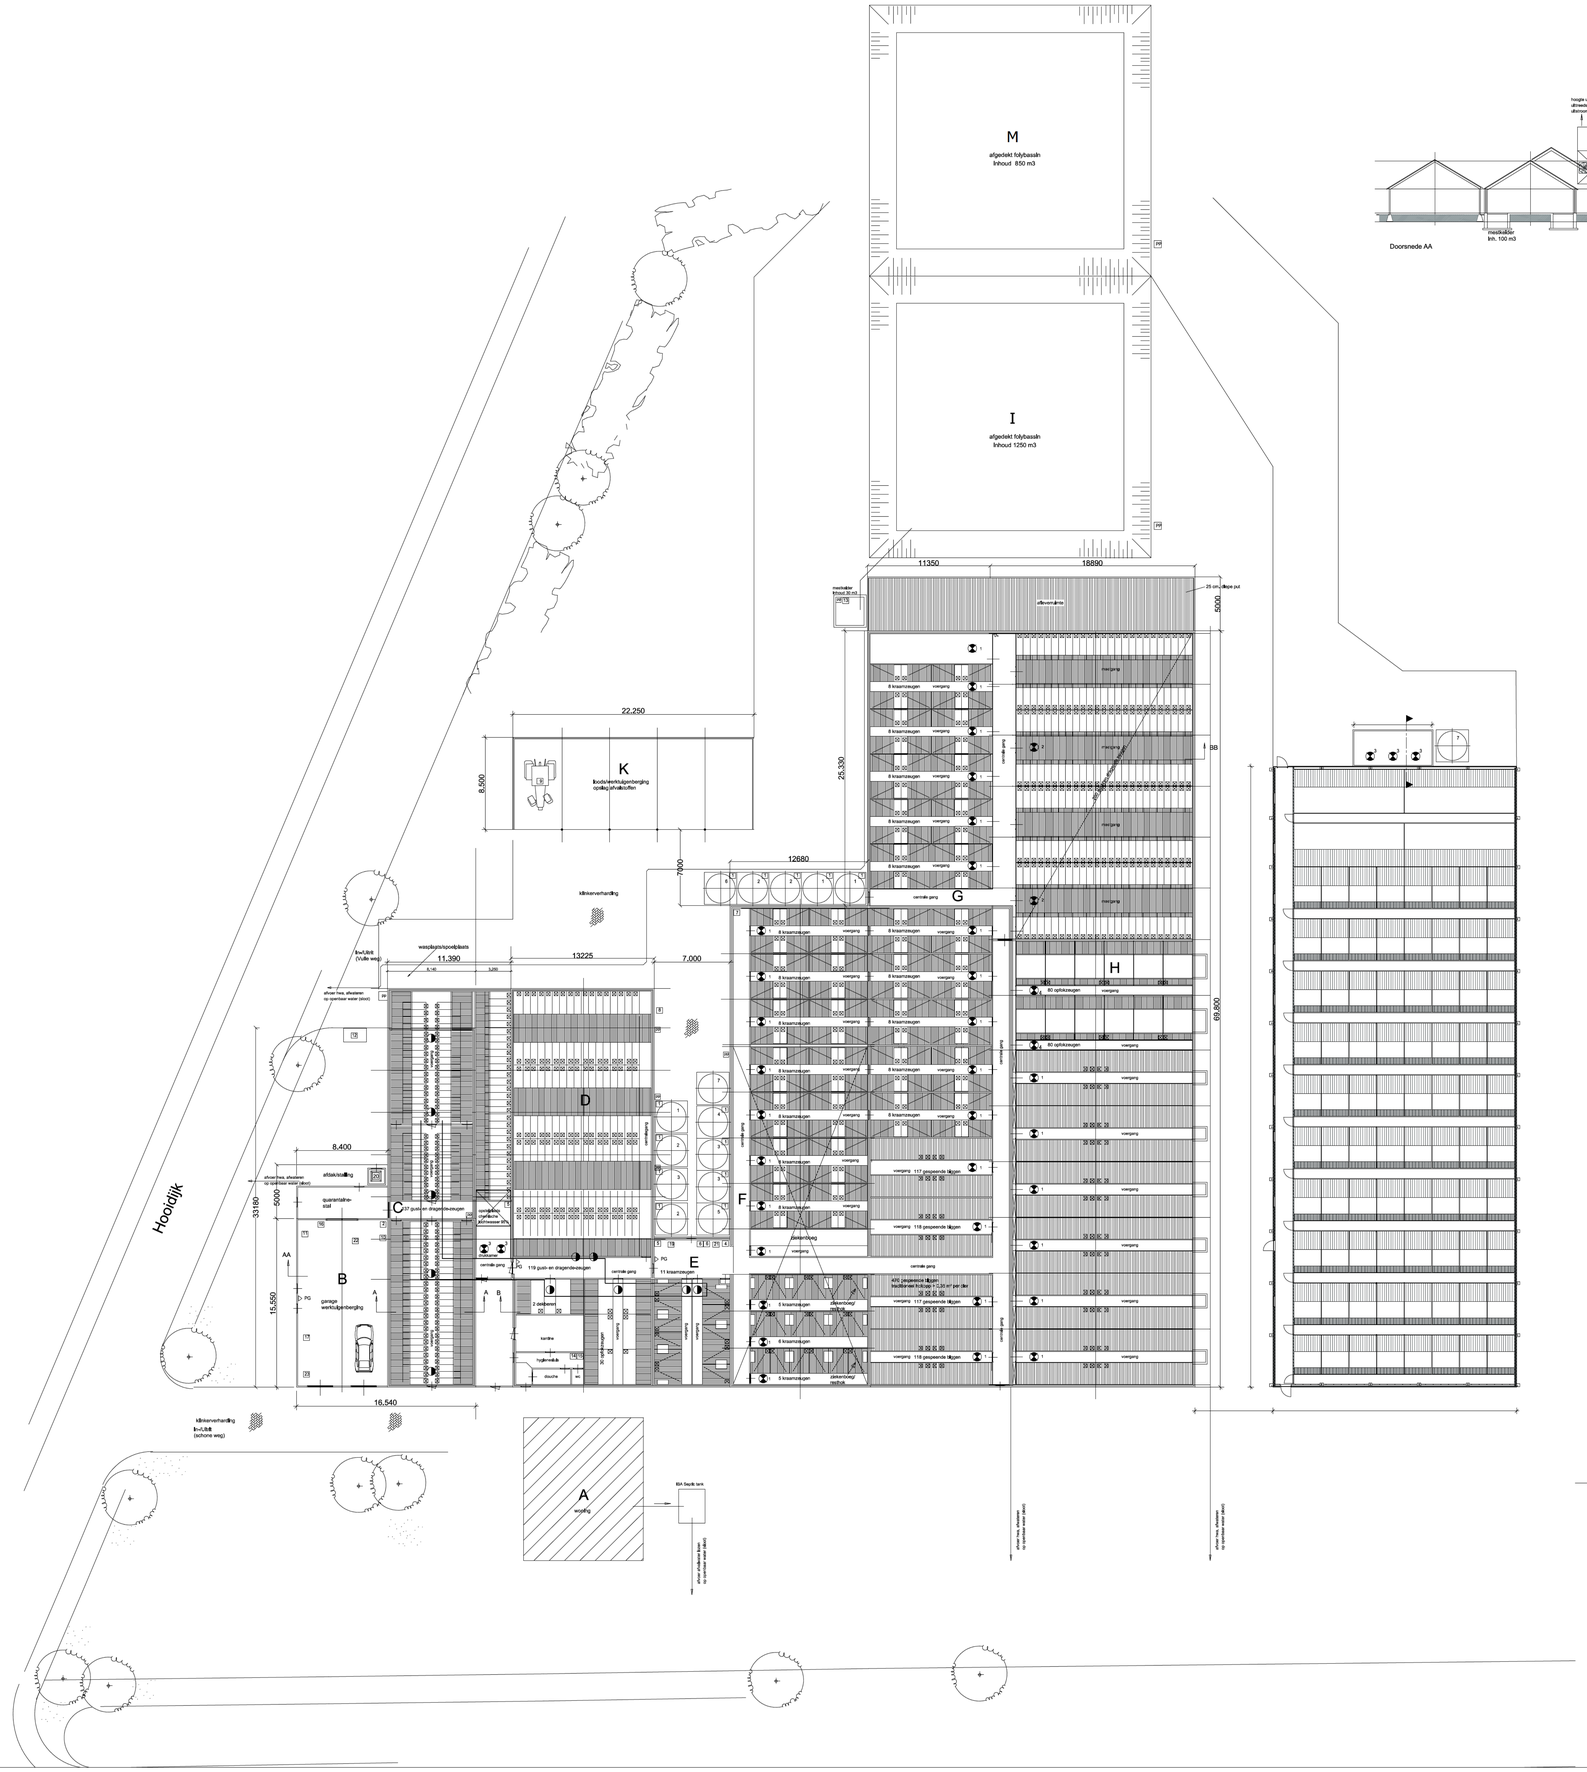

Legenda

symb.		gebouw	omschrijving	aantal	vermogen kW p/st.	eenheid
	1	buiten	voersilo	3	"	4,5 ton/st
	2	buiten	voersilo	4	"	6 ton/st
	3	buiten	voersilo	3	"	8 ton/st
	4	buiten	voersilo	1	"	12 ton/st
	5	buiten	voersilo	1	"	16 ton/st
	6	buiten	voersilo	1	"	10 ton/st
	7	buiten	spiral silo	2	"	40 m³
			meetventilator	25	0,1	"
	1		ventilator (350mm)	34	0,35	"
	2		ventilator (600mm)	2	0,75	"
	3		ventilator (900mm)	5	1,2	"
	4		ventilator (450mm)	2	0,3	"
		buiten	pompput			
△PG			poederbakkuser	8		12 KG
1			vijzelmotor	13	0,75	"
2			handgereedschappen	"	5	"
3			"			
4			bestrijdingsmiddelen in kast	1	"	50 LKG
5			hogedrukreiniger	2	8	"
6			HR cv ketel	3	48	"
7			waterpomp + ontijzerings-installatie	1	2,2	"
8			koelverwoeling R 134a 1kg.	1	0,6	"
9			tractor	1	58	"
10			vat smeerolie in kelzolk	2	"	60 ltr/st
11			mobiele mestscheider dikke/dunnefractie	1	60	"
12			kadaverstolp	1	"	"
13			mestpomp	1	10	"
14			wasmachine	1	1,1	"
15			droger	1	1,1	"
16			tractor aggregaat	1	42 kVa	"
17			compressor	1	2,5	"
18			"	"	"	"
19			cans melkinlegkamiddelen	1	"	120 ltr.
20			dubbelwandige bovengronddse kunststof zuurtank	1	"	1000 ltr/st
21			medicijnen in koelkast	1	"	60 ltr/kg
22			balen zaagsel (100 st. a 25kg.)	1	"	2500 kg.
23			container t.b.v. restafval	1	"	240 ltr.

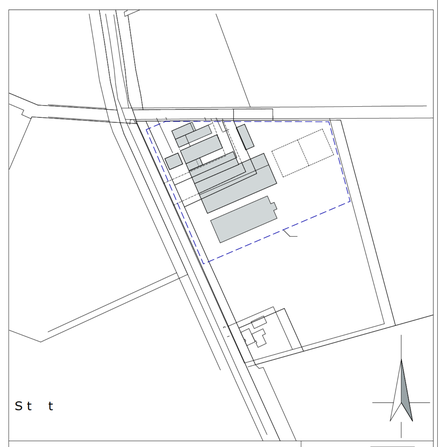

[redacted]

[redacted]

Postbus 1033
7940 KA Meppel

T 088 488 29 29
F 088 488 29 10
mail@exlan.nl
www.exlan.nl

agrifirm exlan

01