



Doorsnede 3: Principeprofiel drainage

Schaal 1:100

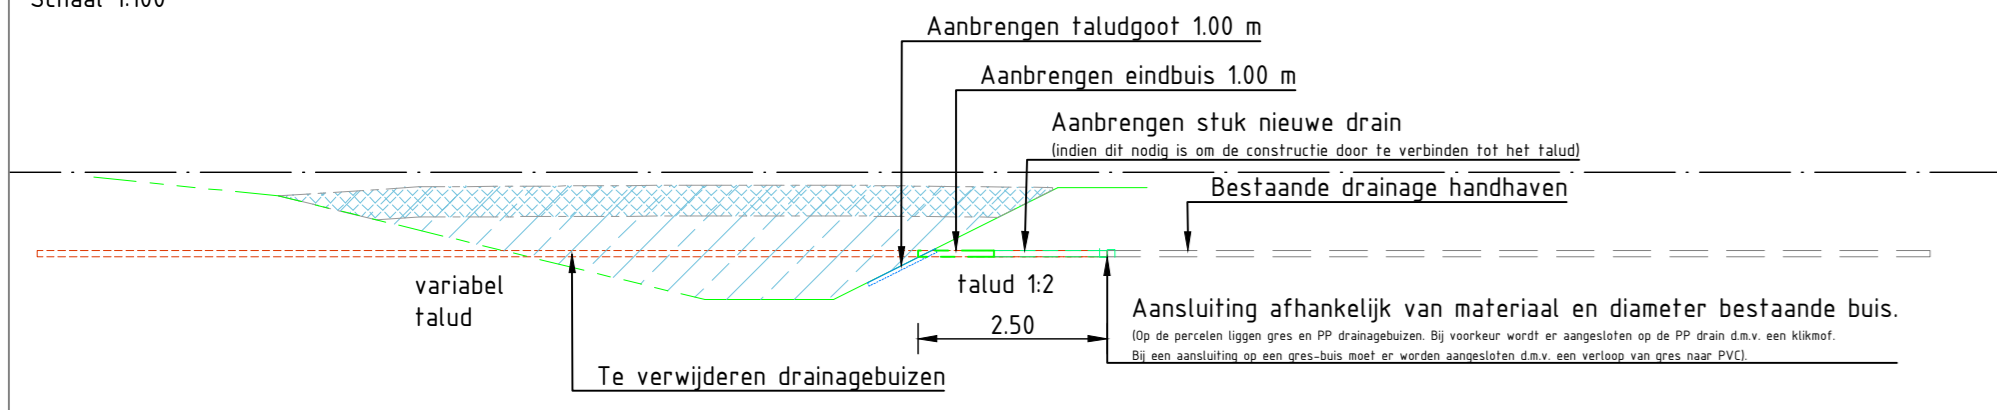



Doorsnede 2: Principeprofiel grondwerk

Schaal 1:100

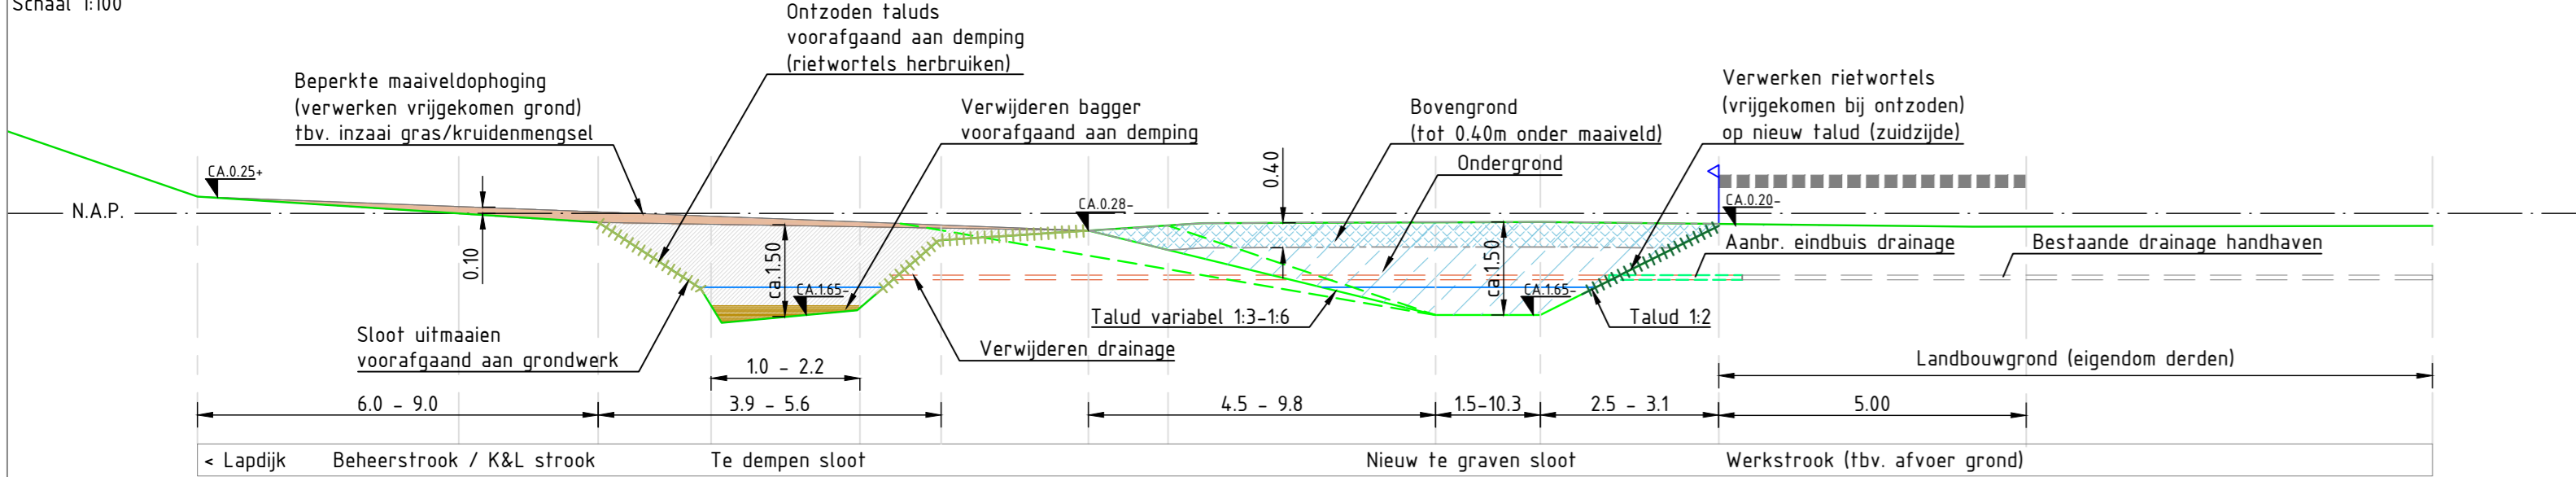


Bovenaanzicht deel midden en oost

Schaal 1:1000

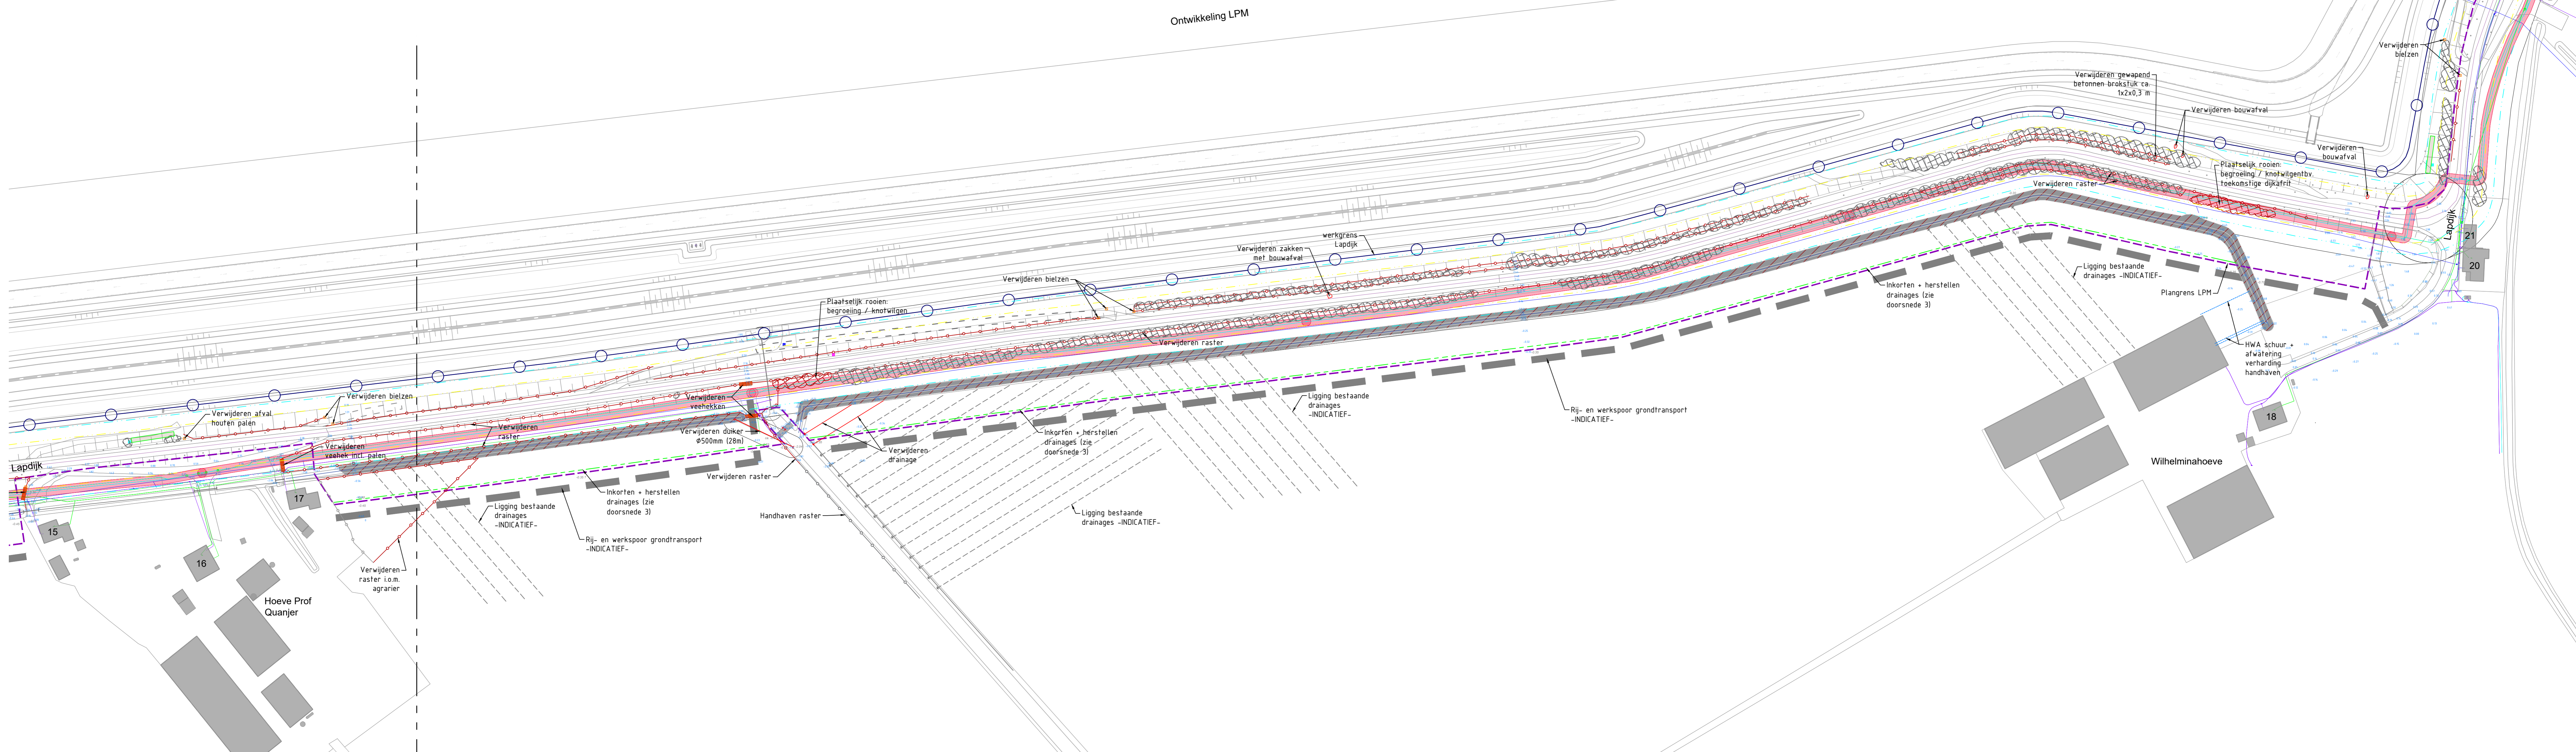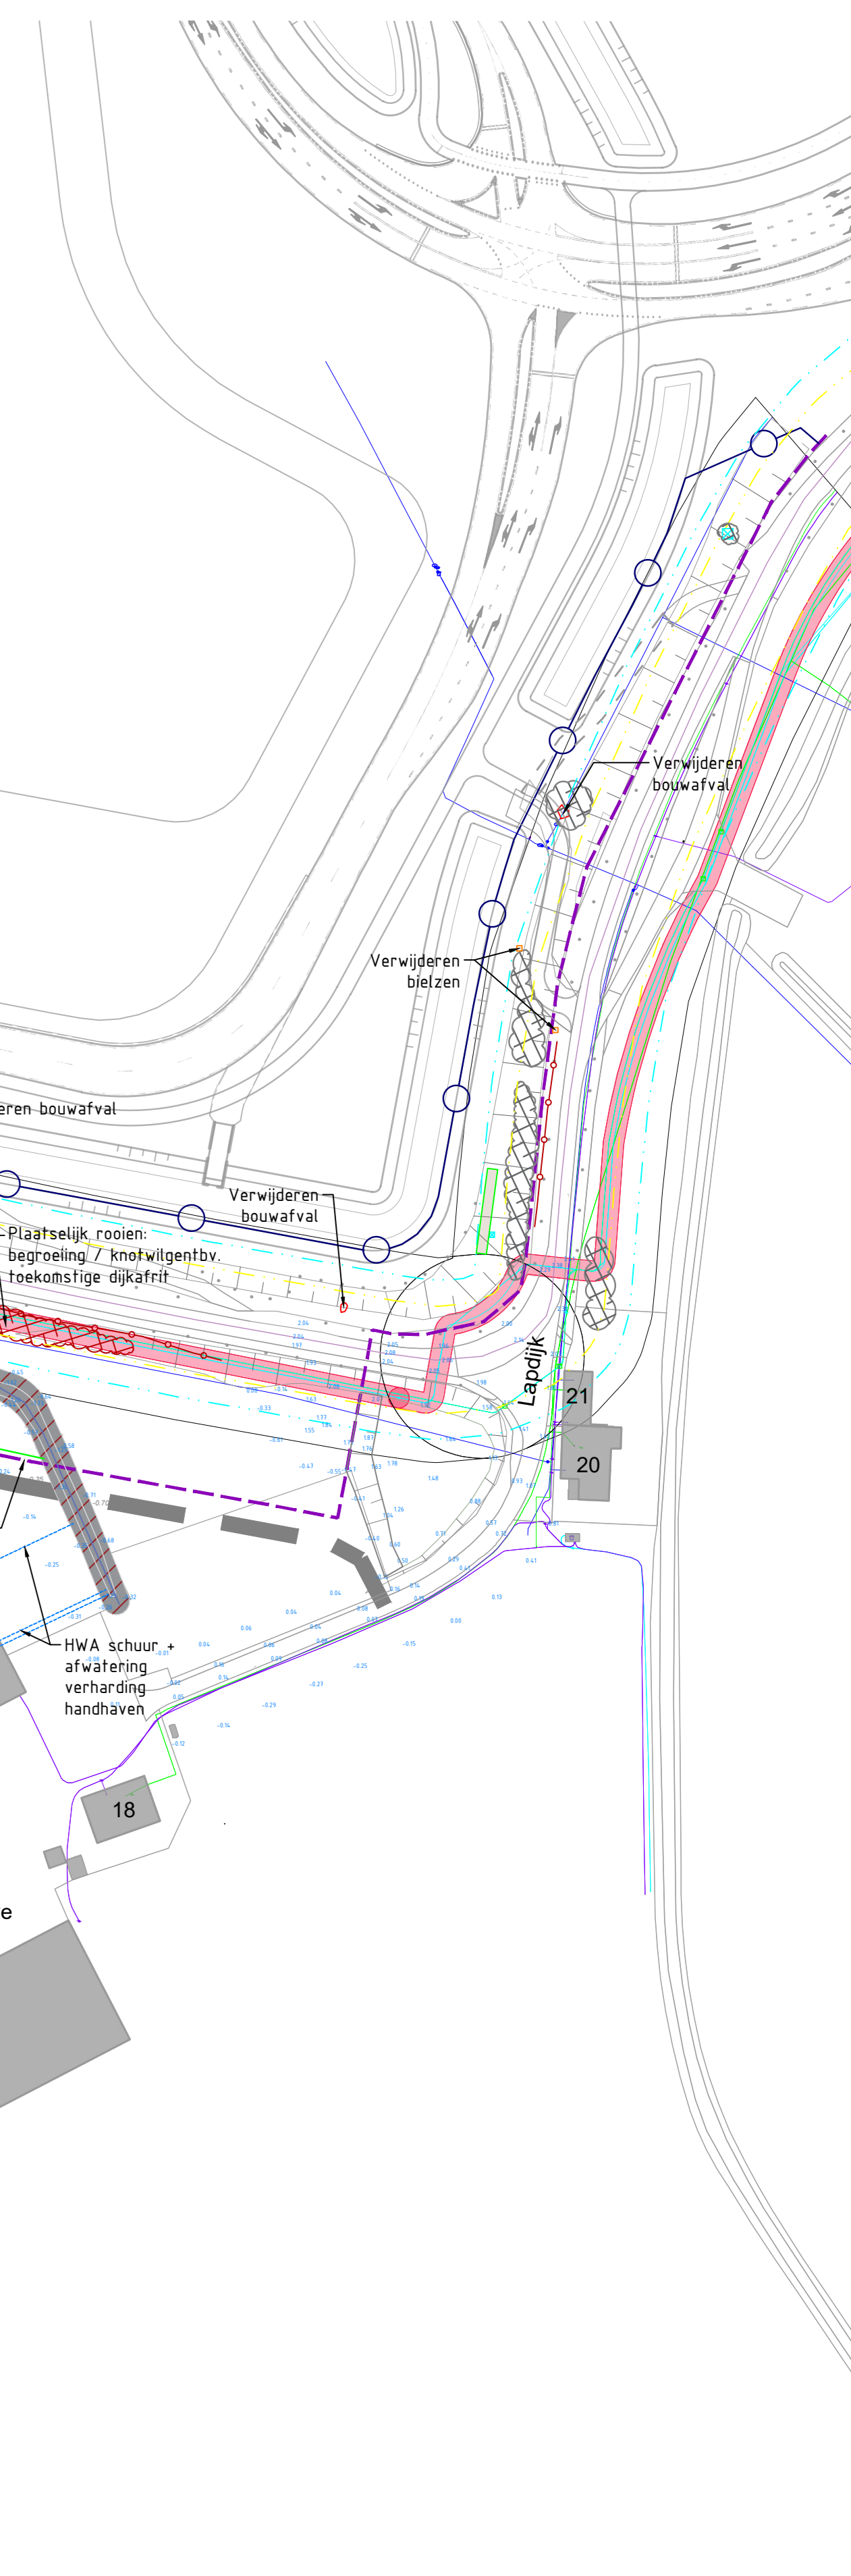

Bovenaanzicht deel west

Schaal 1:1000

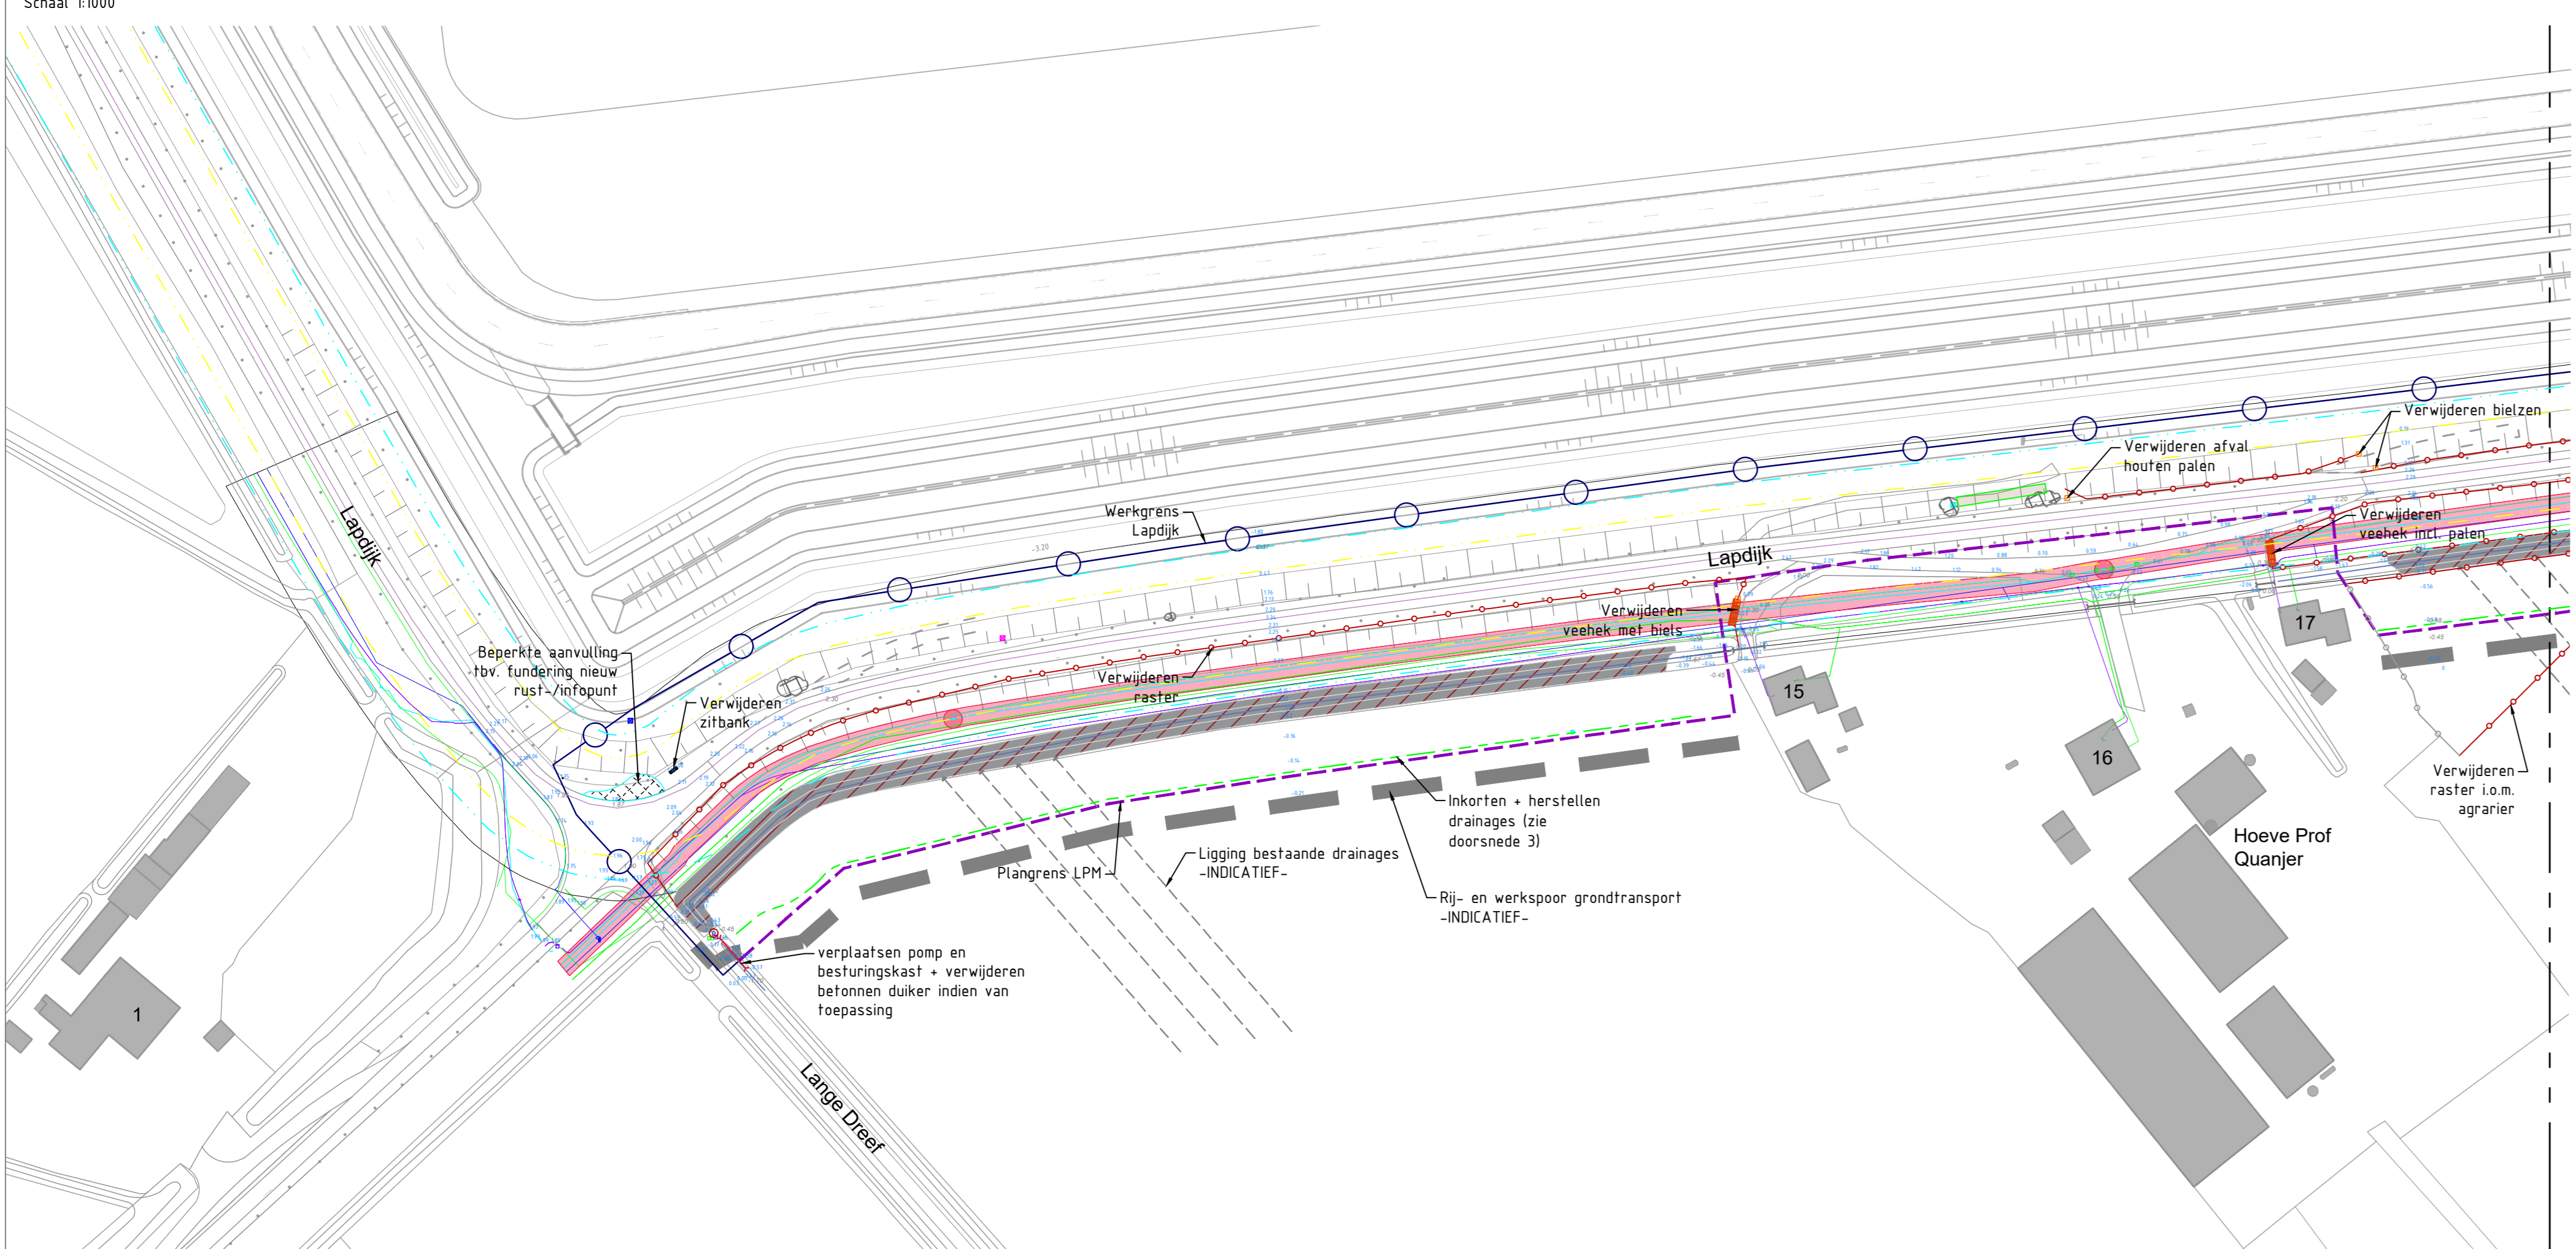

Geometrie	Omschrijving	Status
[Symbol]	Beschermingszone A (Waterschap Brabantse Delta)	Bestaand
[Symbol]	Compartmenteringskering Waterstaatwerk	Bestaand
[Symbol]	Hartlijn compartimenteringskering	Bestaand
[Symbol]	HWA handhaven	Bestaand
[Symbol]	Verwijderen raster/gas incl. palen/bielen en opslag	Bestaand
[Symbol]	Handhaven raster	Bestaand
[Symbol]	Grens inkorten/herstellen van drainage	Bestaand
[Symbol]	Plangrens LPM	Bestaand
[Symbol]	Dijkafrit onverhard	Bestaand
[Symbol]	Dijkafrit met halfverharding (puin)	Bestaand
[Symbol]	Marterburcht	Bestaand
Aanering	Omschrijving	Status
[Symbol]	Te dempen sloot (zie ook doorsnede 2)	Bestaand
[Symbol]	Opzoeken en te verwijderen drainage (zie ook doorsnede 3)	Bestaand
[Symbol]	Roeien bestaande beplanting (en knotbomen) tot 30 cm onder mv	Bestaand
[Symbol]	Beperkte ontgraving	Bestaand
[Symbol]	Struweel handhaven	Bestaand
Symbol	Omschrijving	Status
[Symbol]	Te verwijderen veek	Bestaand
[Symbol]	Te verwijderen duiker	Bestaand
[Symbol]	Duiker (handhaven)	Bestaand
[Symbol]	Verwijderen bakje	Bestaand
[Symbol]	Kast f.b.v. torenvalk	Bestaand
[Symbol]	Vieermuisnilt	Bestaand
[Symbol]	Mussenilt	Bestaand
[Symbol]	Verwijderen biels/stapel houten palen (behandeld/geïmpregneerd)	Bestaand
[Symbol]	Verwijderen bouw- en zwerfafval	Bestaand
[Symbol]	Verwijderen pompsysteem (t.b.v. herplaatsen in nieuwe dam)	Bestaand

DEFINITIEF

Schaal: 1:100/1000  
 Datum: 12-05-2023  
 Formaat: A0  
 Besluitnummer: BRGL.20232  
 Gw.: KBL, RM

ruimte & groen  
 landschapsarchitectuur  
 ingenieursdiensten

Opdrachtgever: Havenbedrijf Moerdijk N.V.  
 Project: Compensatie Lapdijk (LPM)  
 Onderdeel: Opruimtekening - incl. informatie kabels & bedrading (KLC)