



Principeprofiel

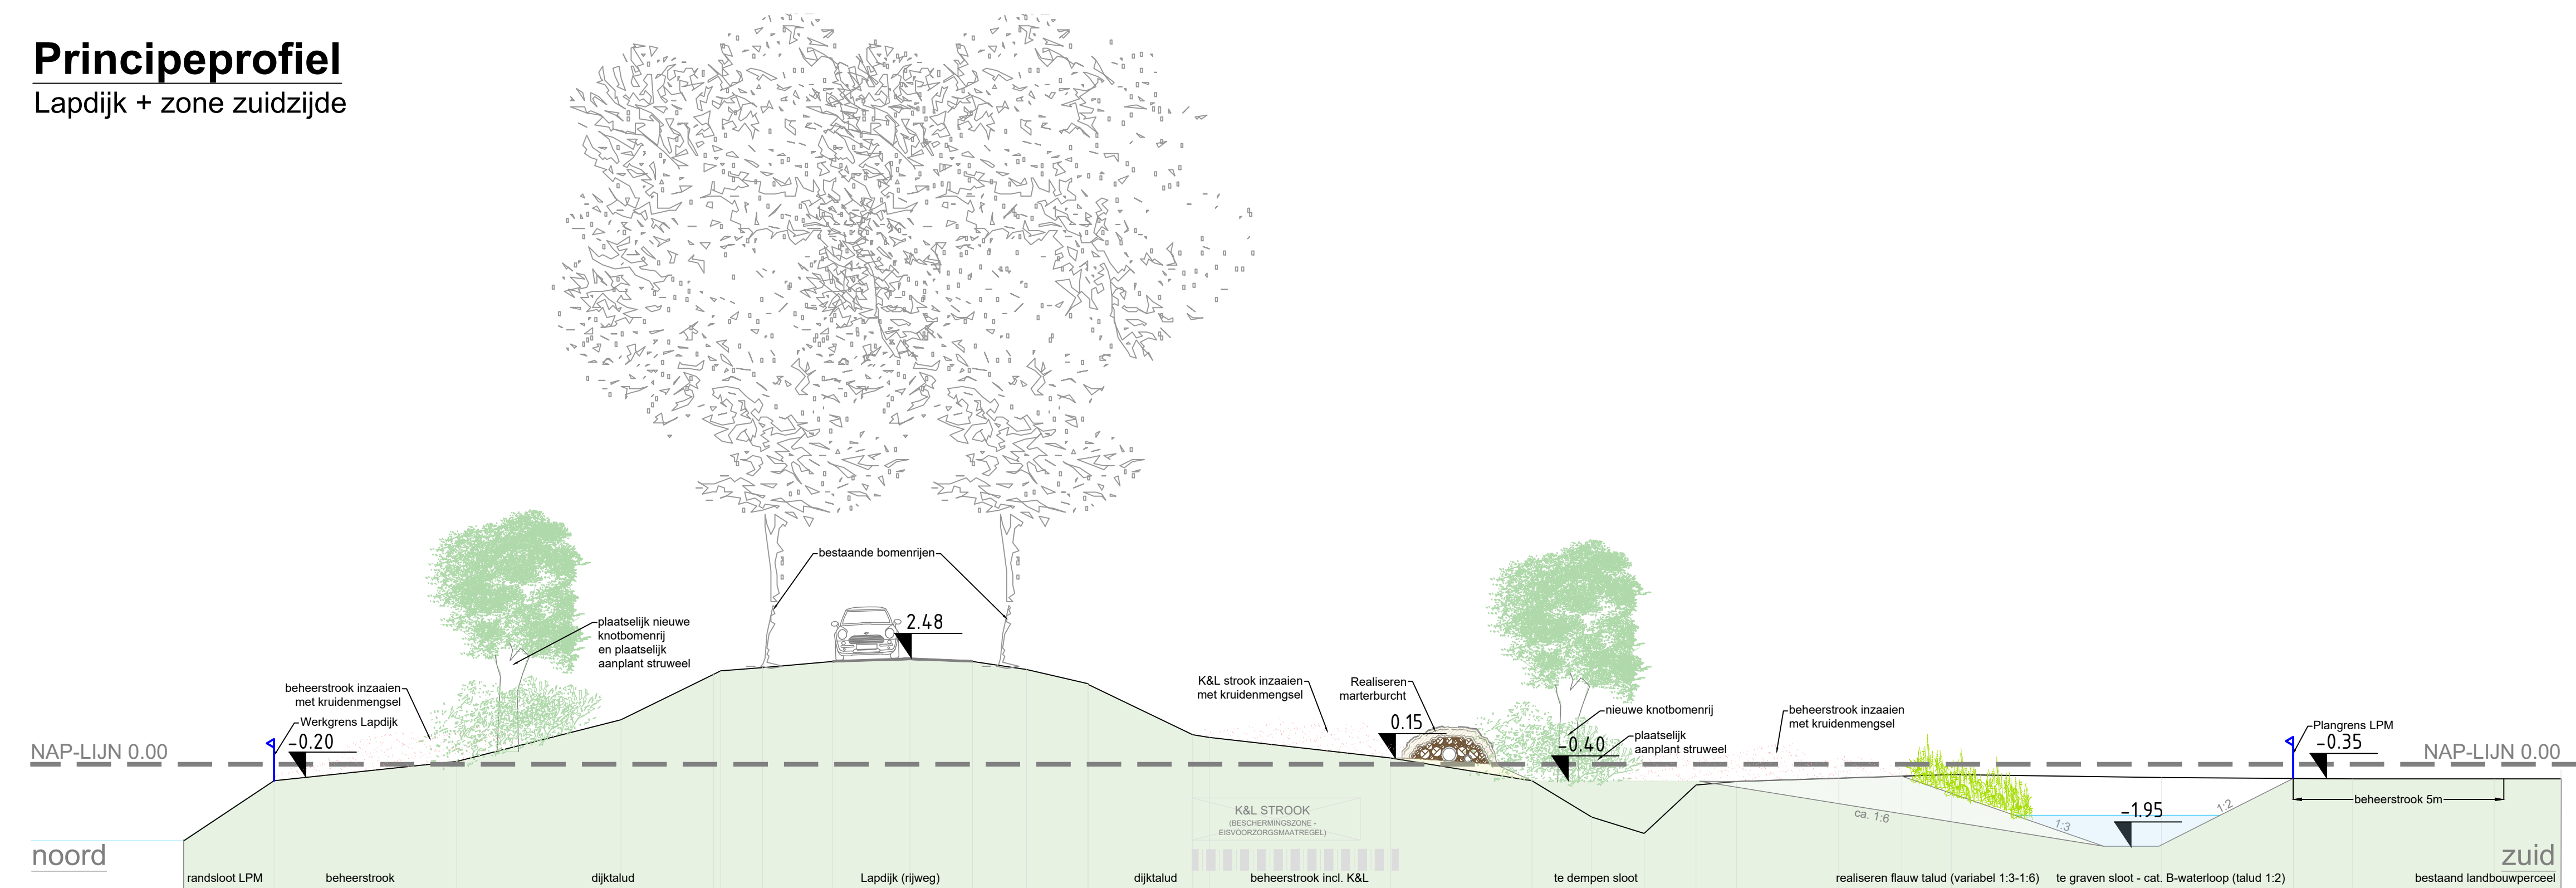

Profiel schaal 1:100

 

Situatie schaal 1:1000

DEFINITIEF ONTWERP LAPDIJK MOERDIJK

DEFINITIEF

Schacht:	Datum:
1: 1000 / 1:100	23-11-2022
Format:	Gewicht d.d.:
A.D. verl.	
Besatznummer:	17-06-2023
BGR 22032	...
Gesetz:	...
JHS / KB	...

**ruimte
& groen**
landschapsarchitectuur
ingenieursdiensten

Opdrachtgever:	Havenbedrijf Moerdijk N.V.		
Project:	Compensatie Lapidijk Moerdijk (LPf)	Nr:	22032
Onderdeel:	Definitief Ontwerp (DO)	Tekst:	004
www.sante-goet.nl - info@sante-goet.nl - 0113-254034			