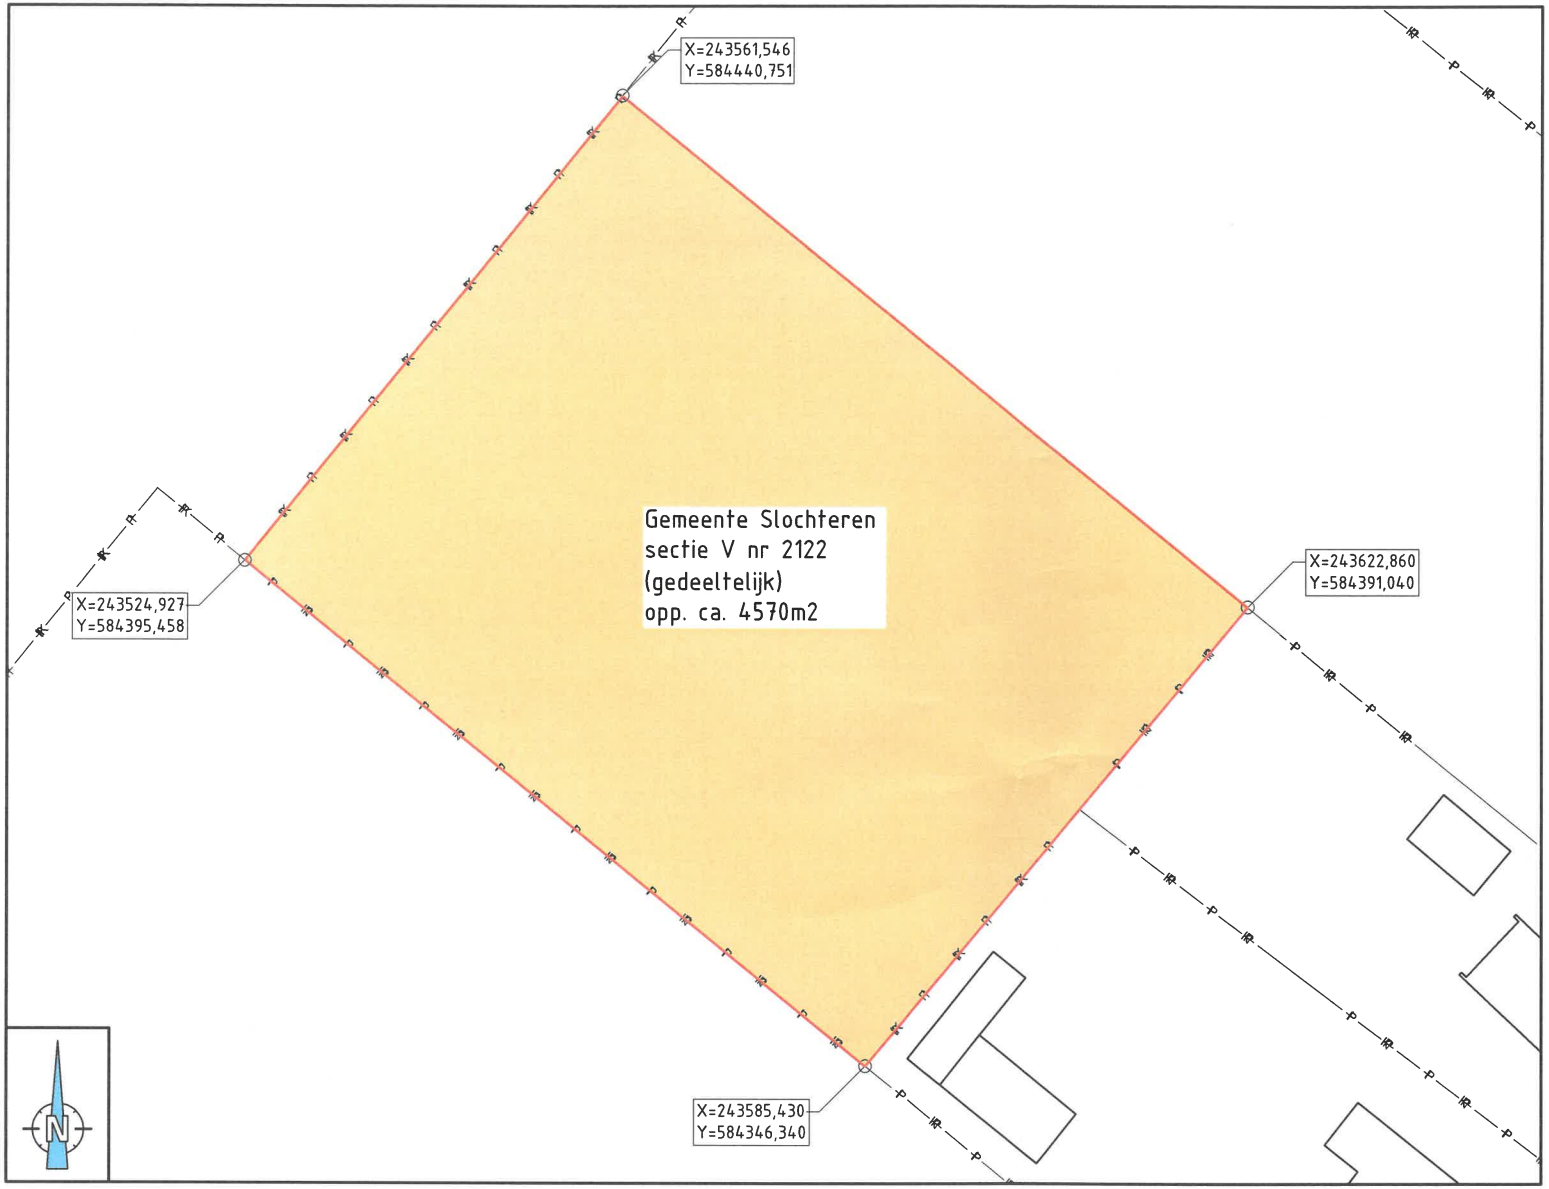

LEGENDA:

Te verkopen grond (ca. 4570m2)

REV	DATUM	WIJZIGING	TEK

SITUATIE

Schaal 1:500

0 5 10 15 20 [m]

meerstad
Bureau Meerstad
Zijlkade 2
9613 CV Meerstad
050 - 599 57 10

OPDRACHTGEVER		DOCUMENTTYPE			STATUS	DATUM
G.E.M. Meerstad		Definitief ontwerp			Informatief	24-10-23
TEKENAAR	CONTROLE	PARAAF	BLAD	AANTAL	SCHAAL	FORMAAT
	-	-	01	01	1:500	A3

INFORMATIEF

Meerstad

Verkooptekening achter Hamweg 8/10

TEKENINGNUMMER	REVISIE
P09-24-09-T58-01	R0