
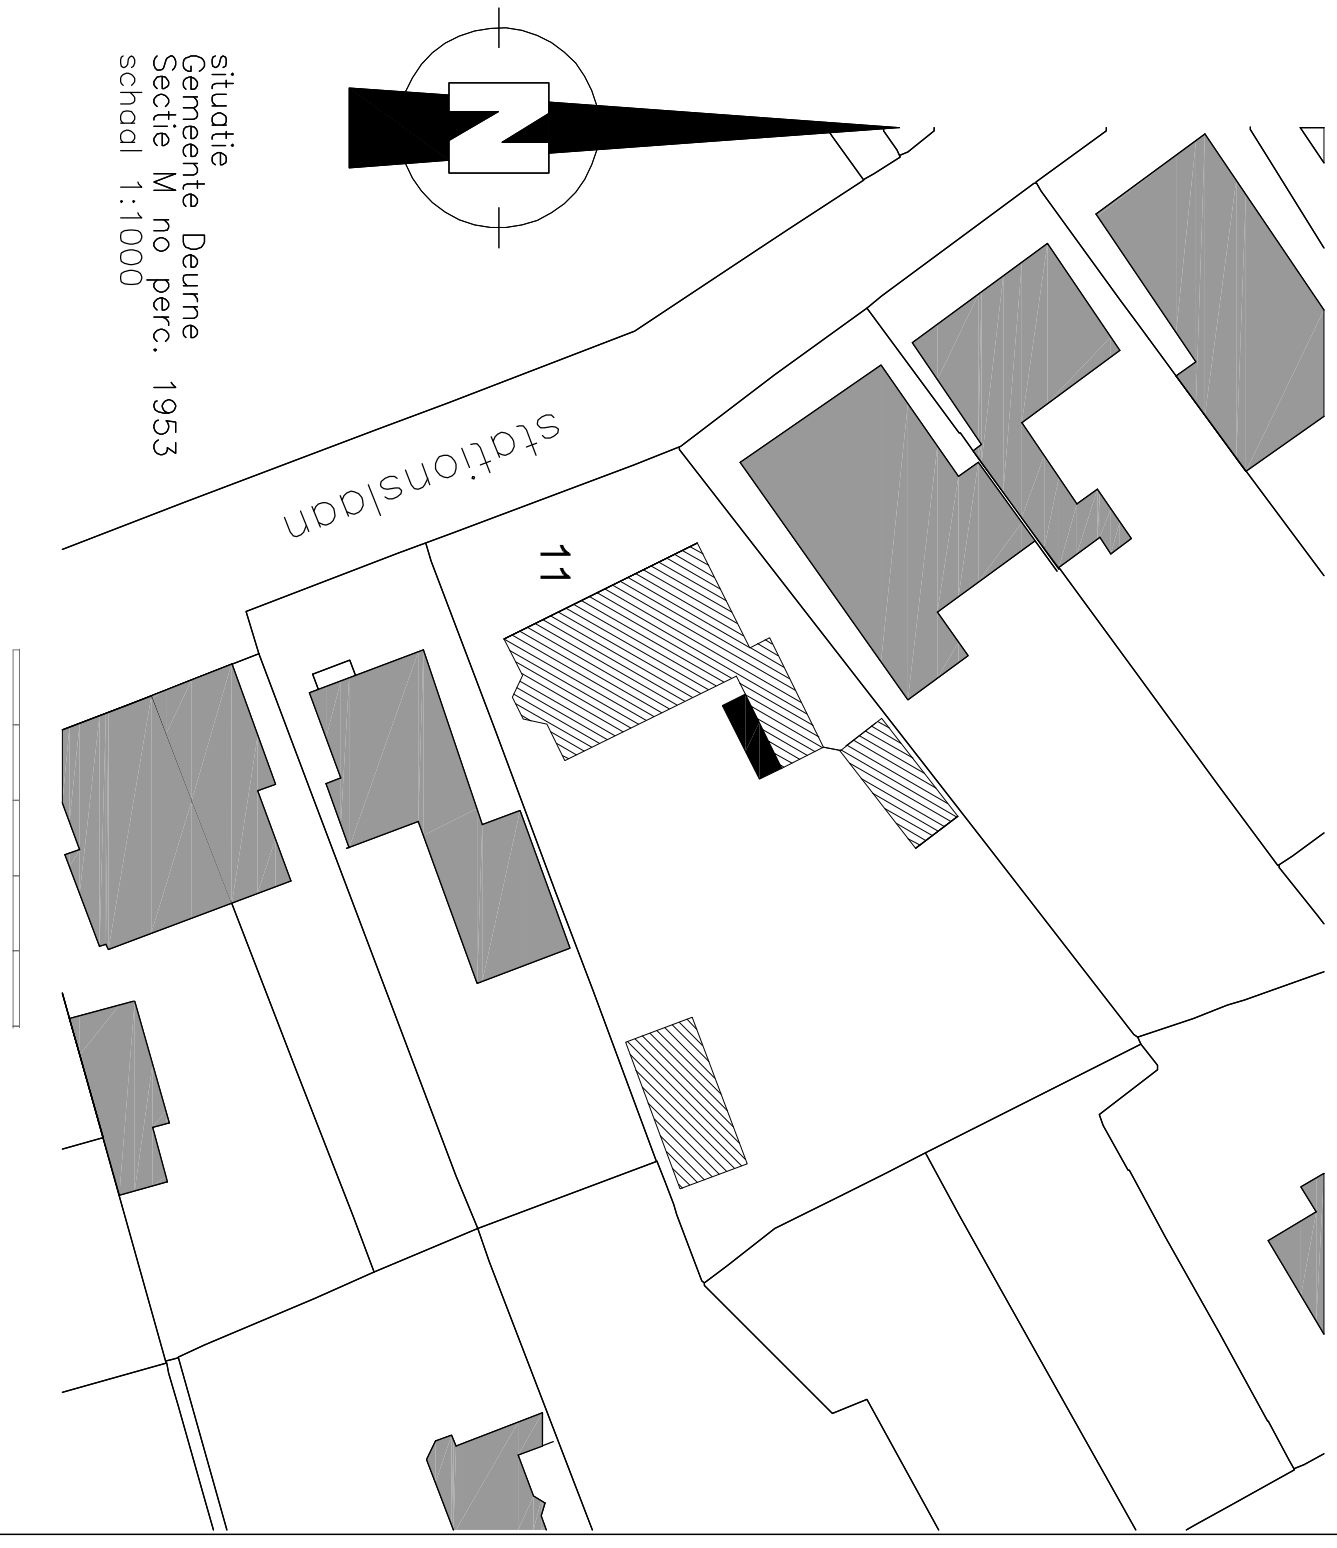
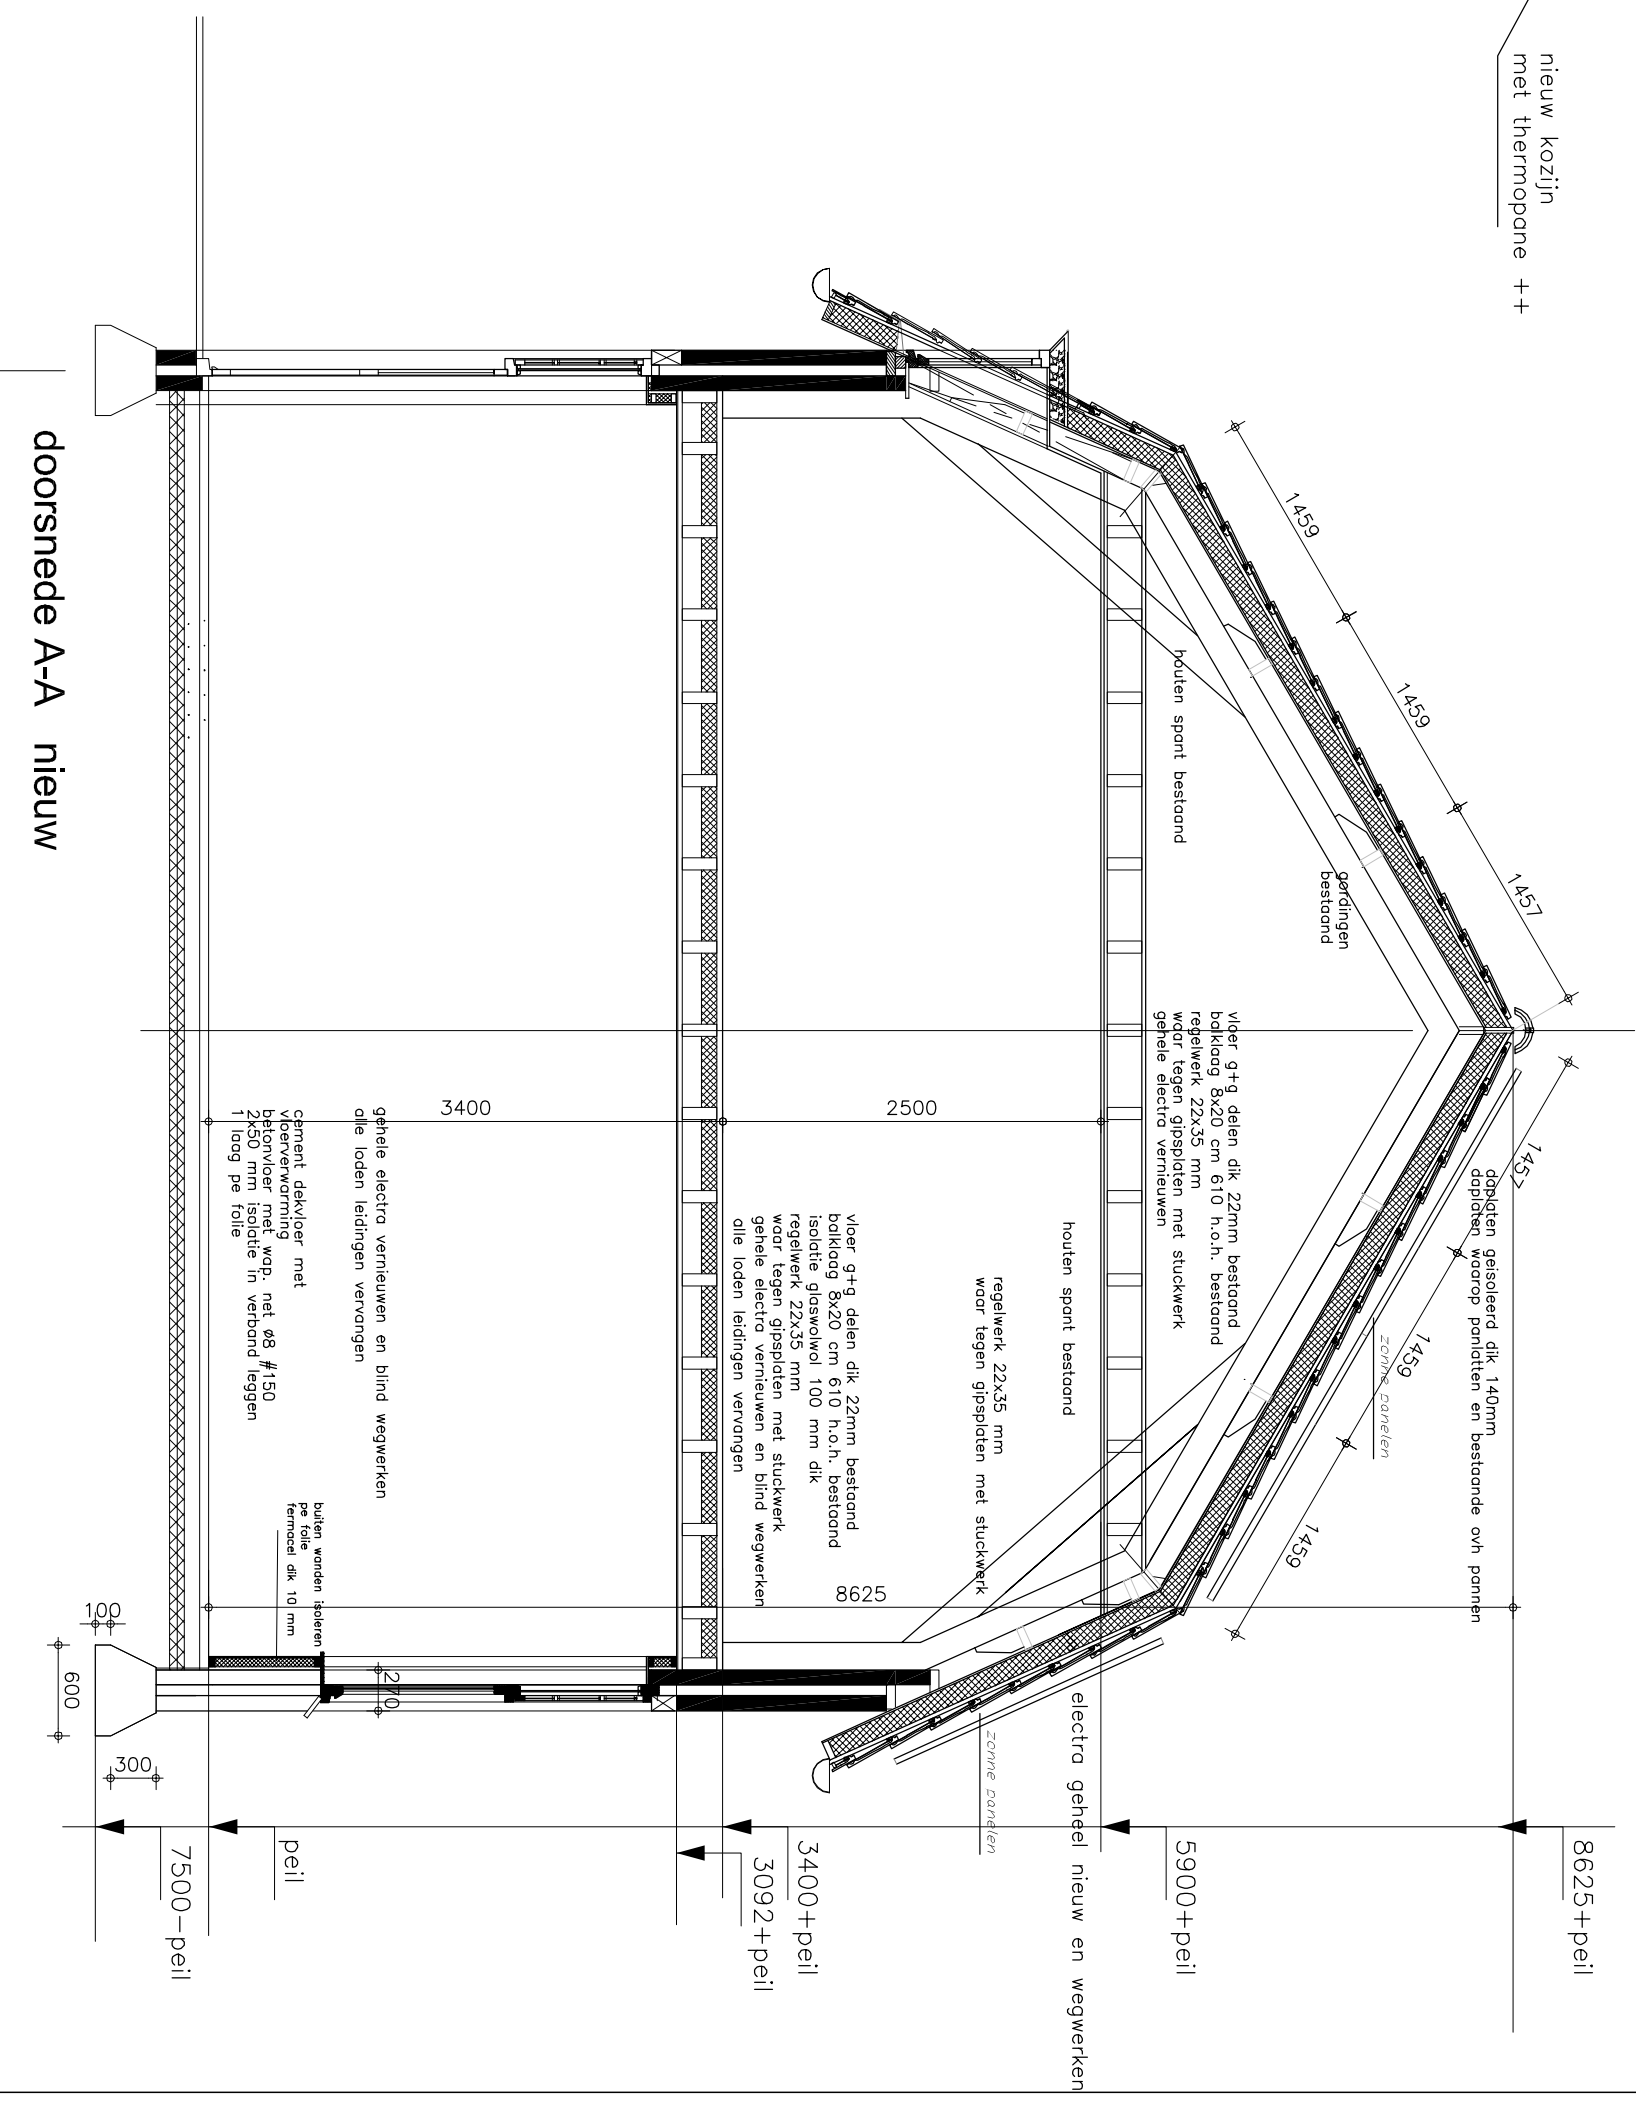
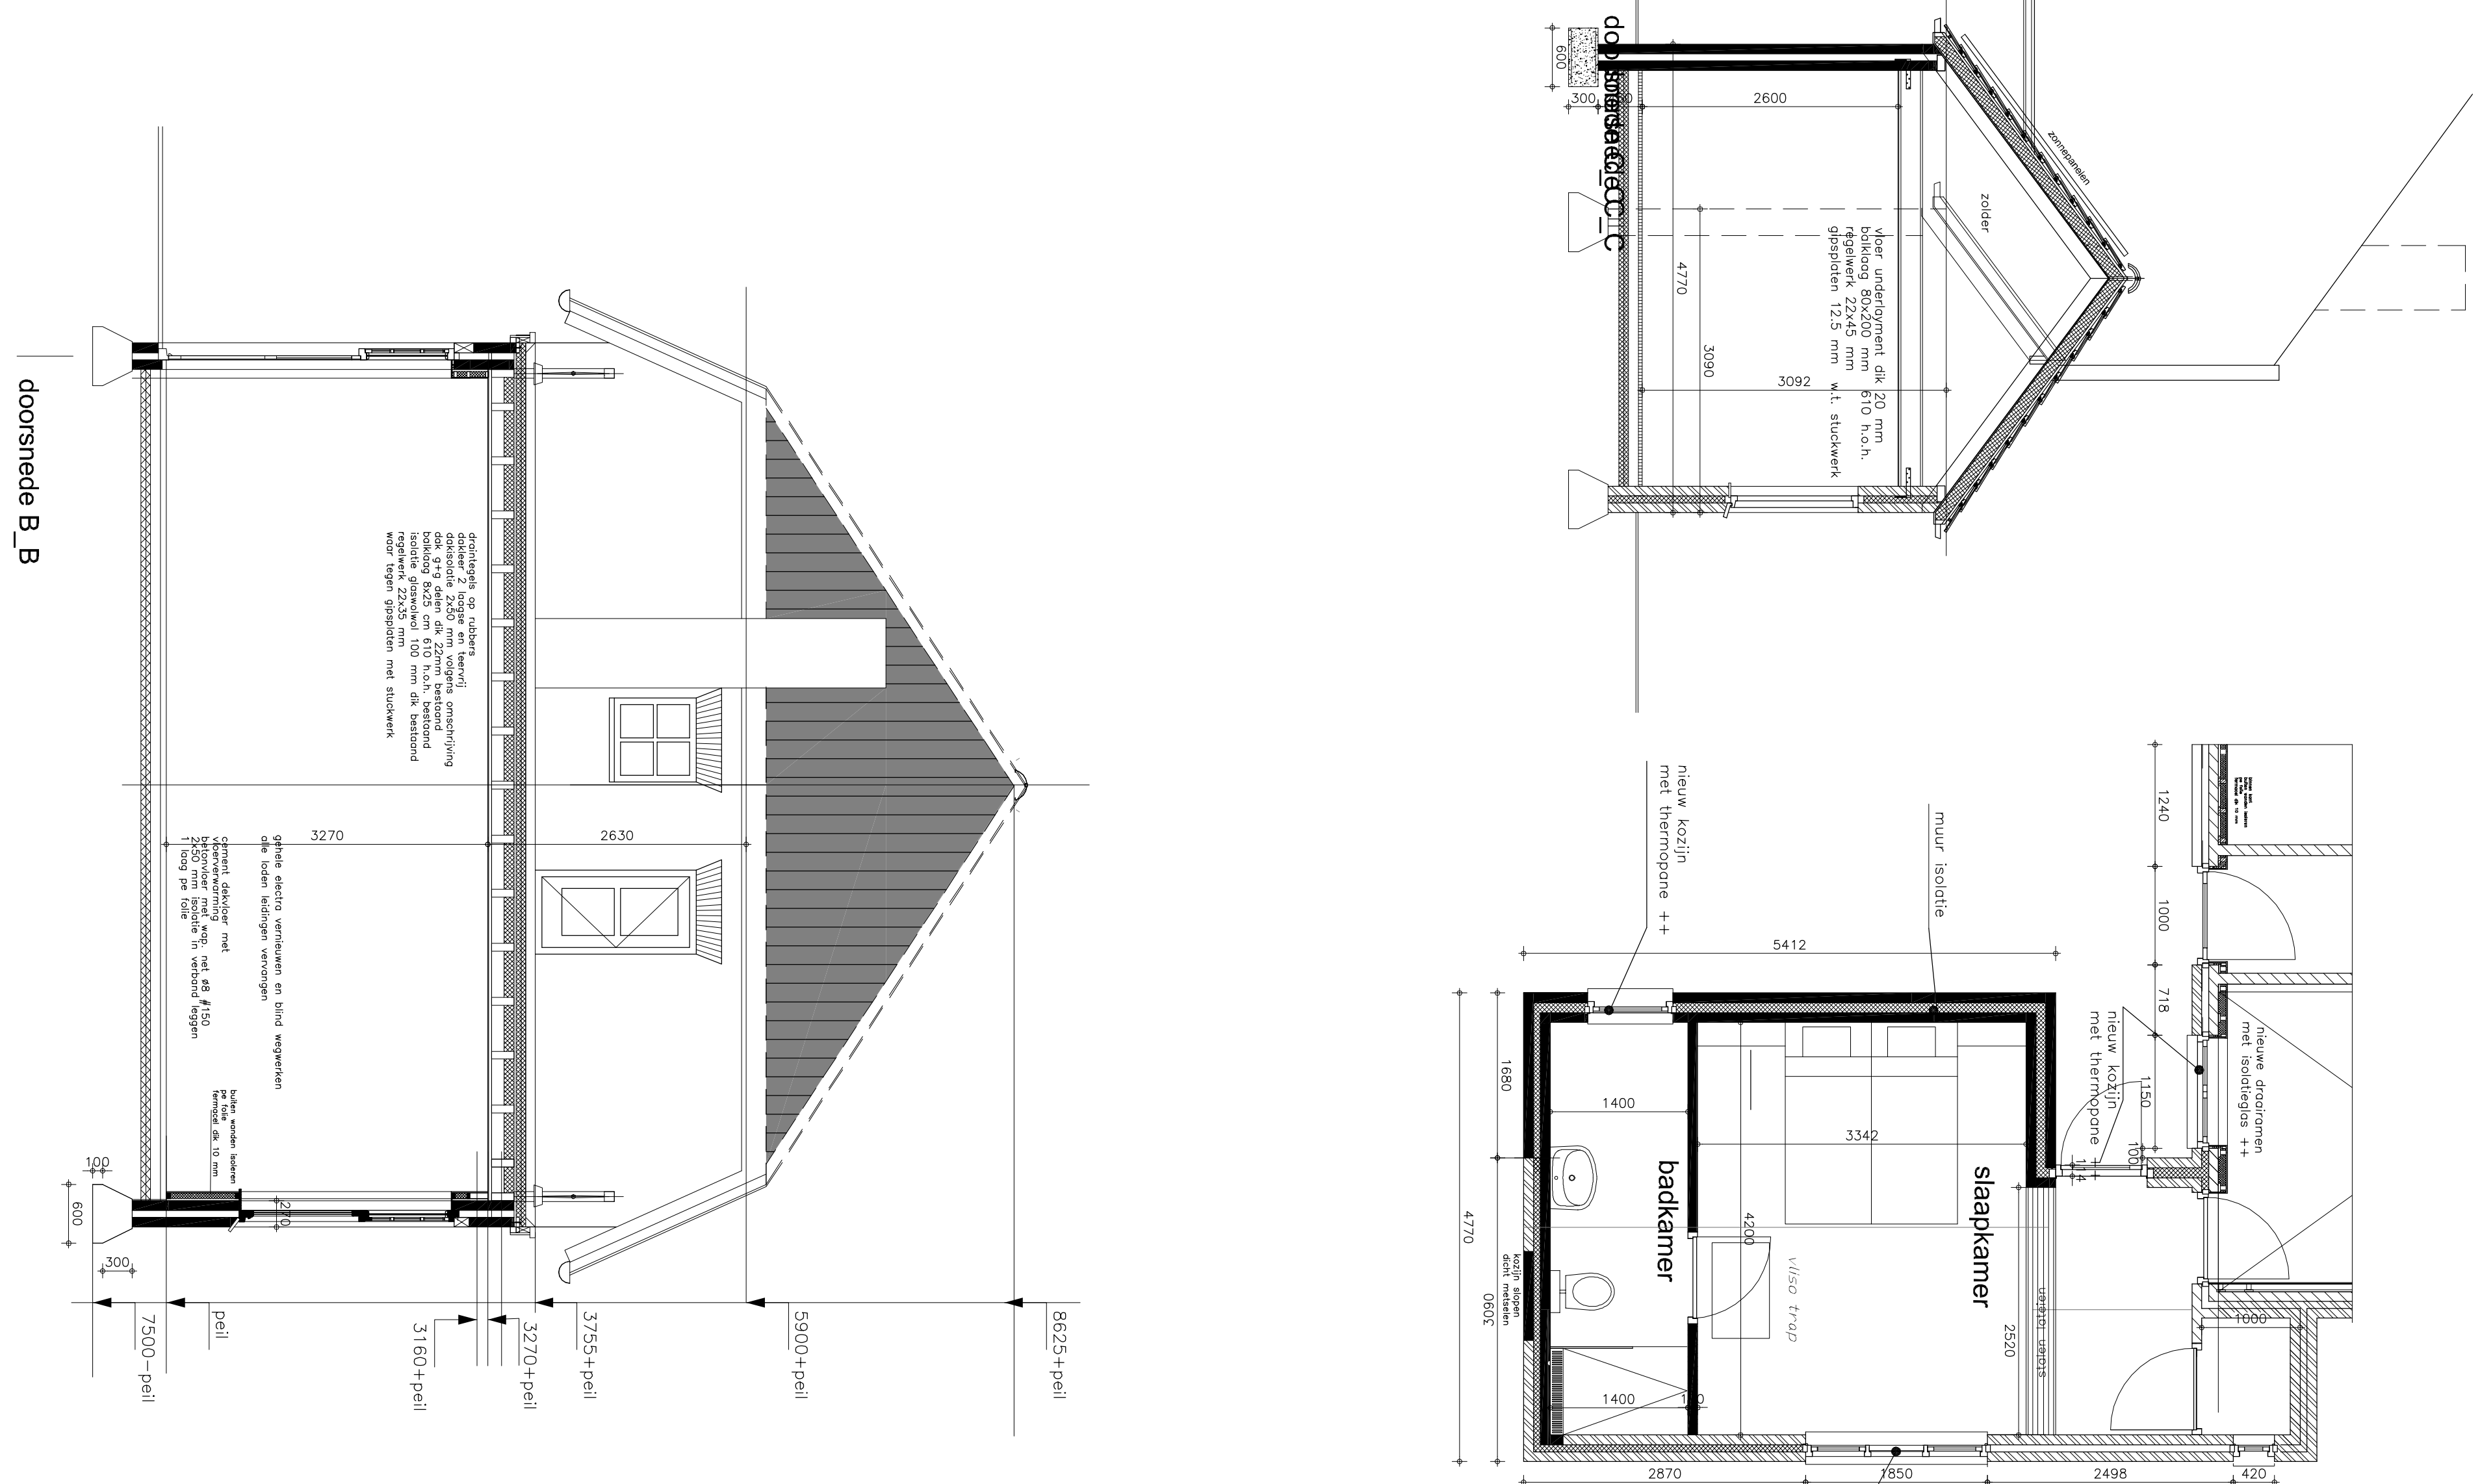
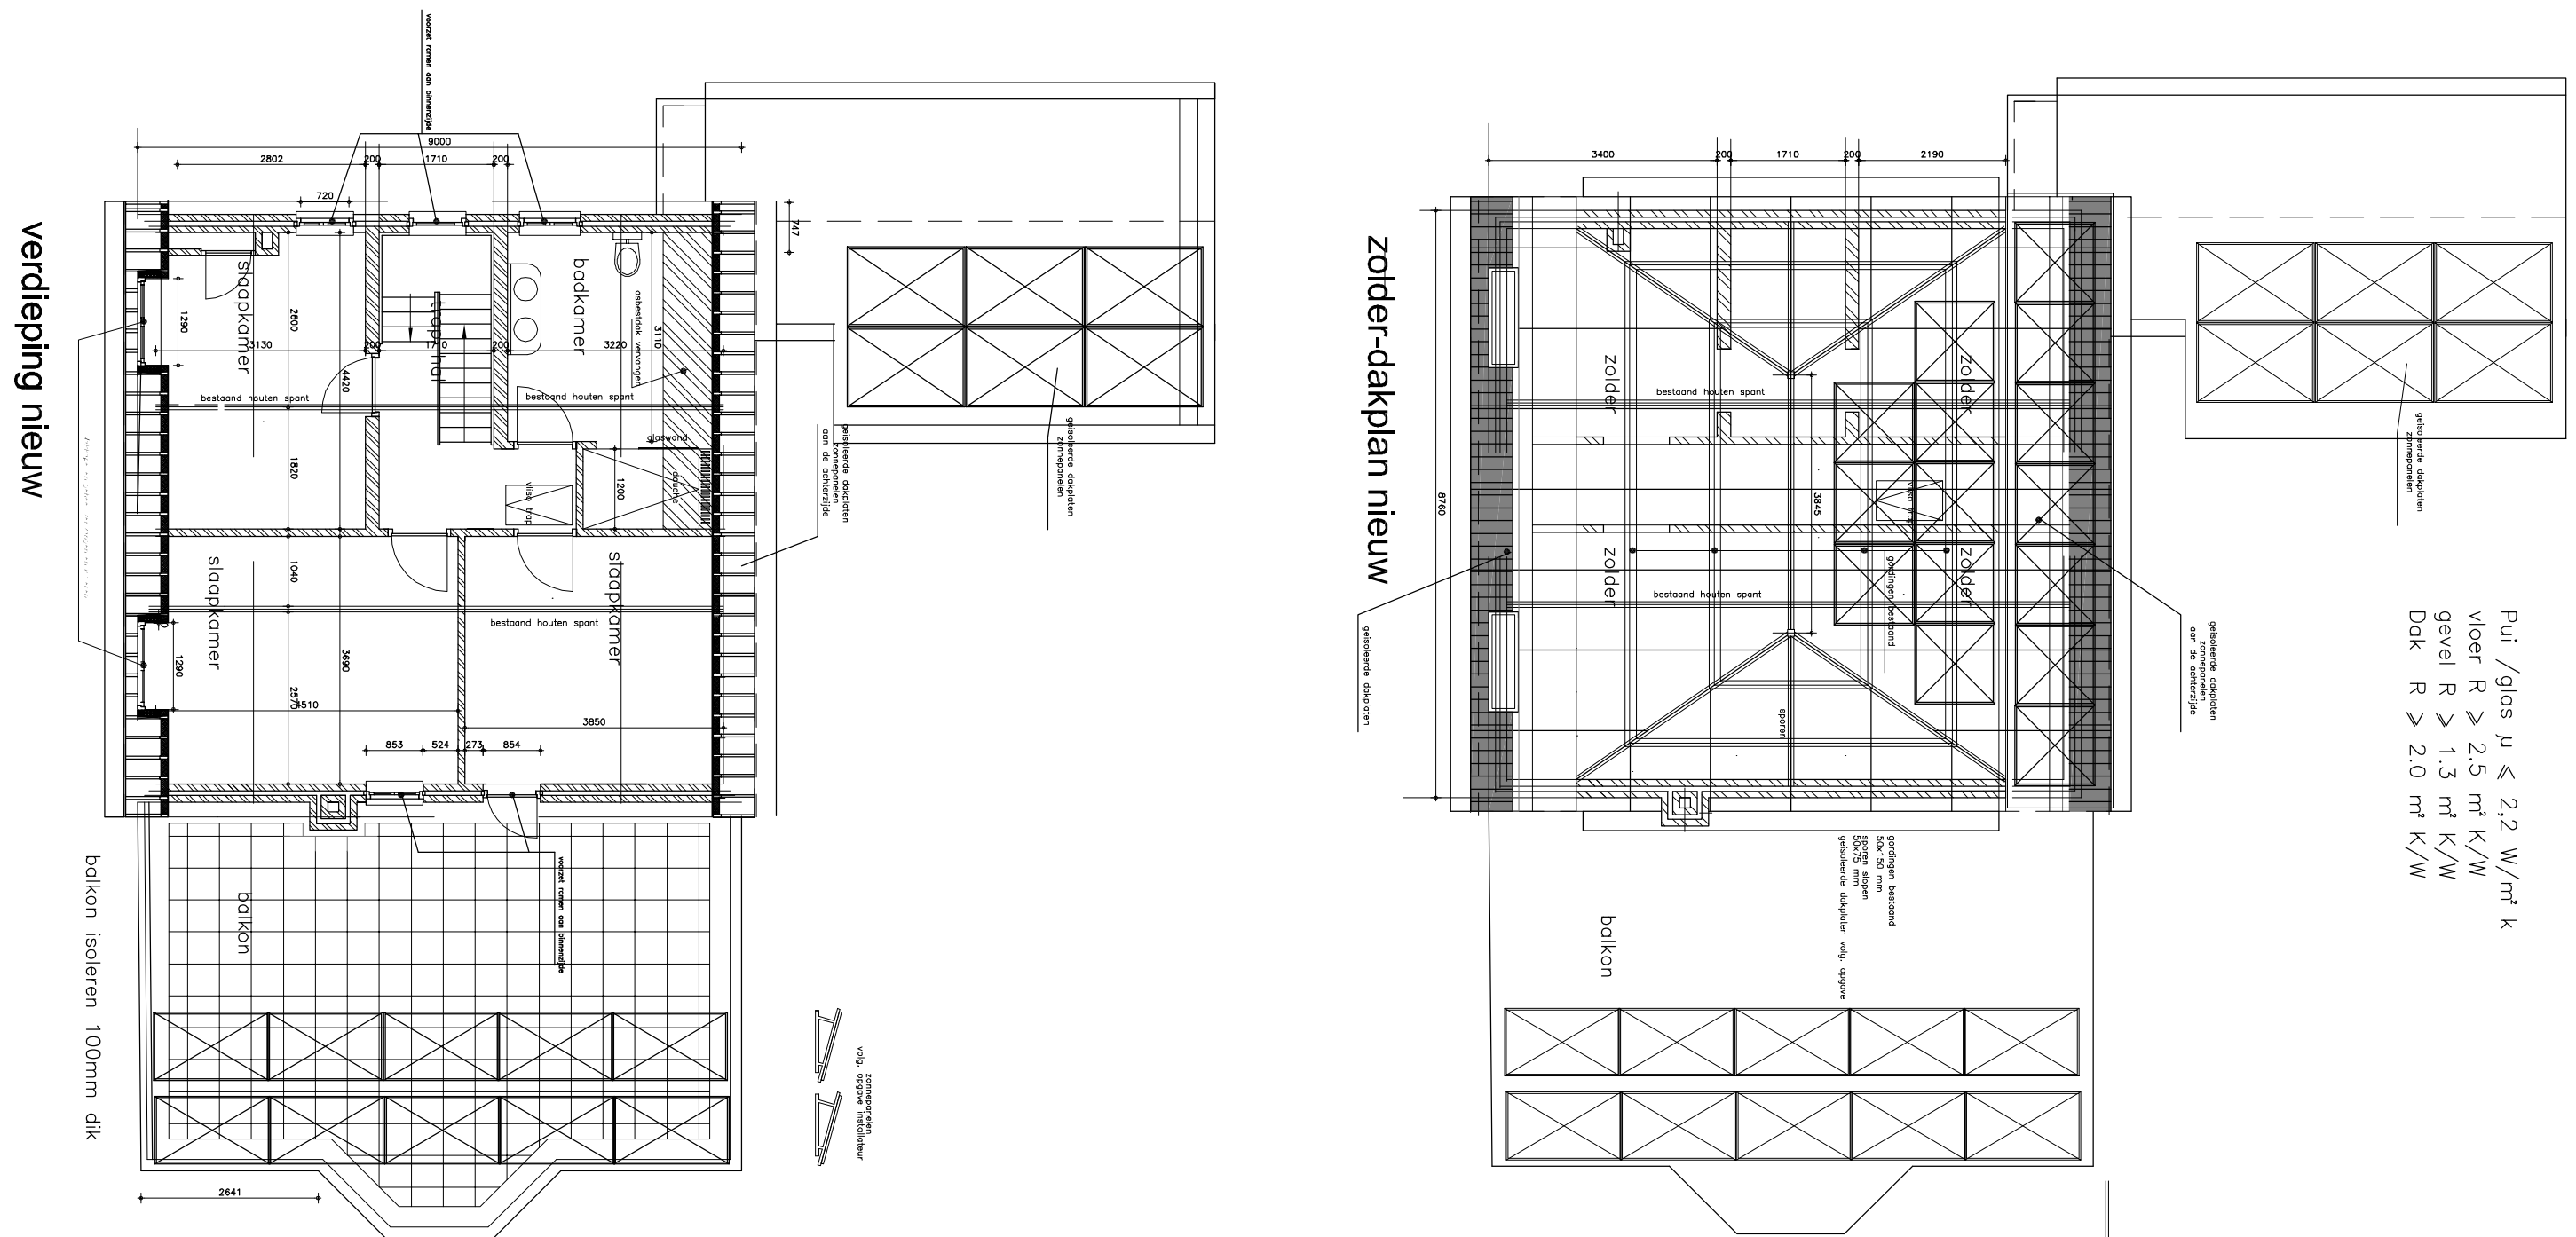
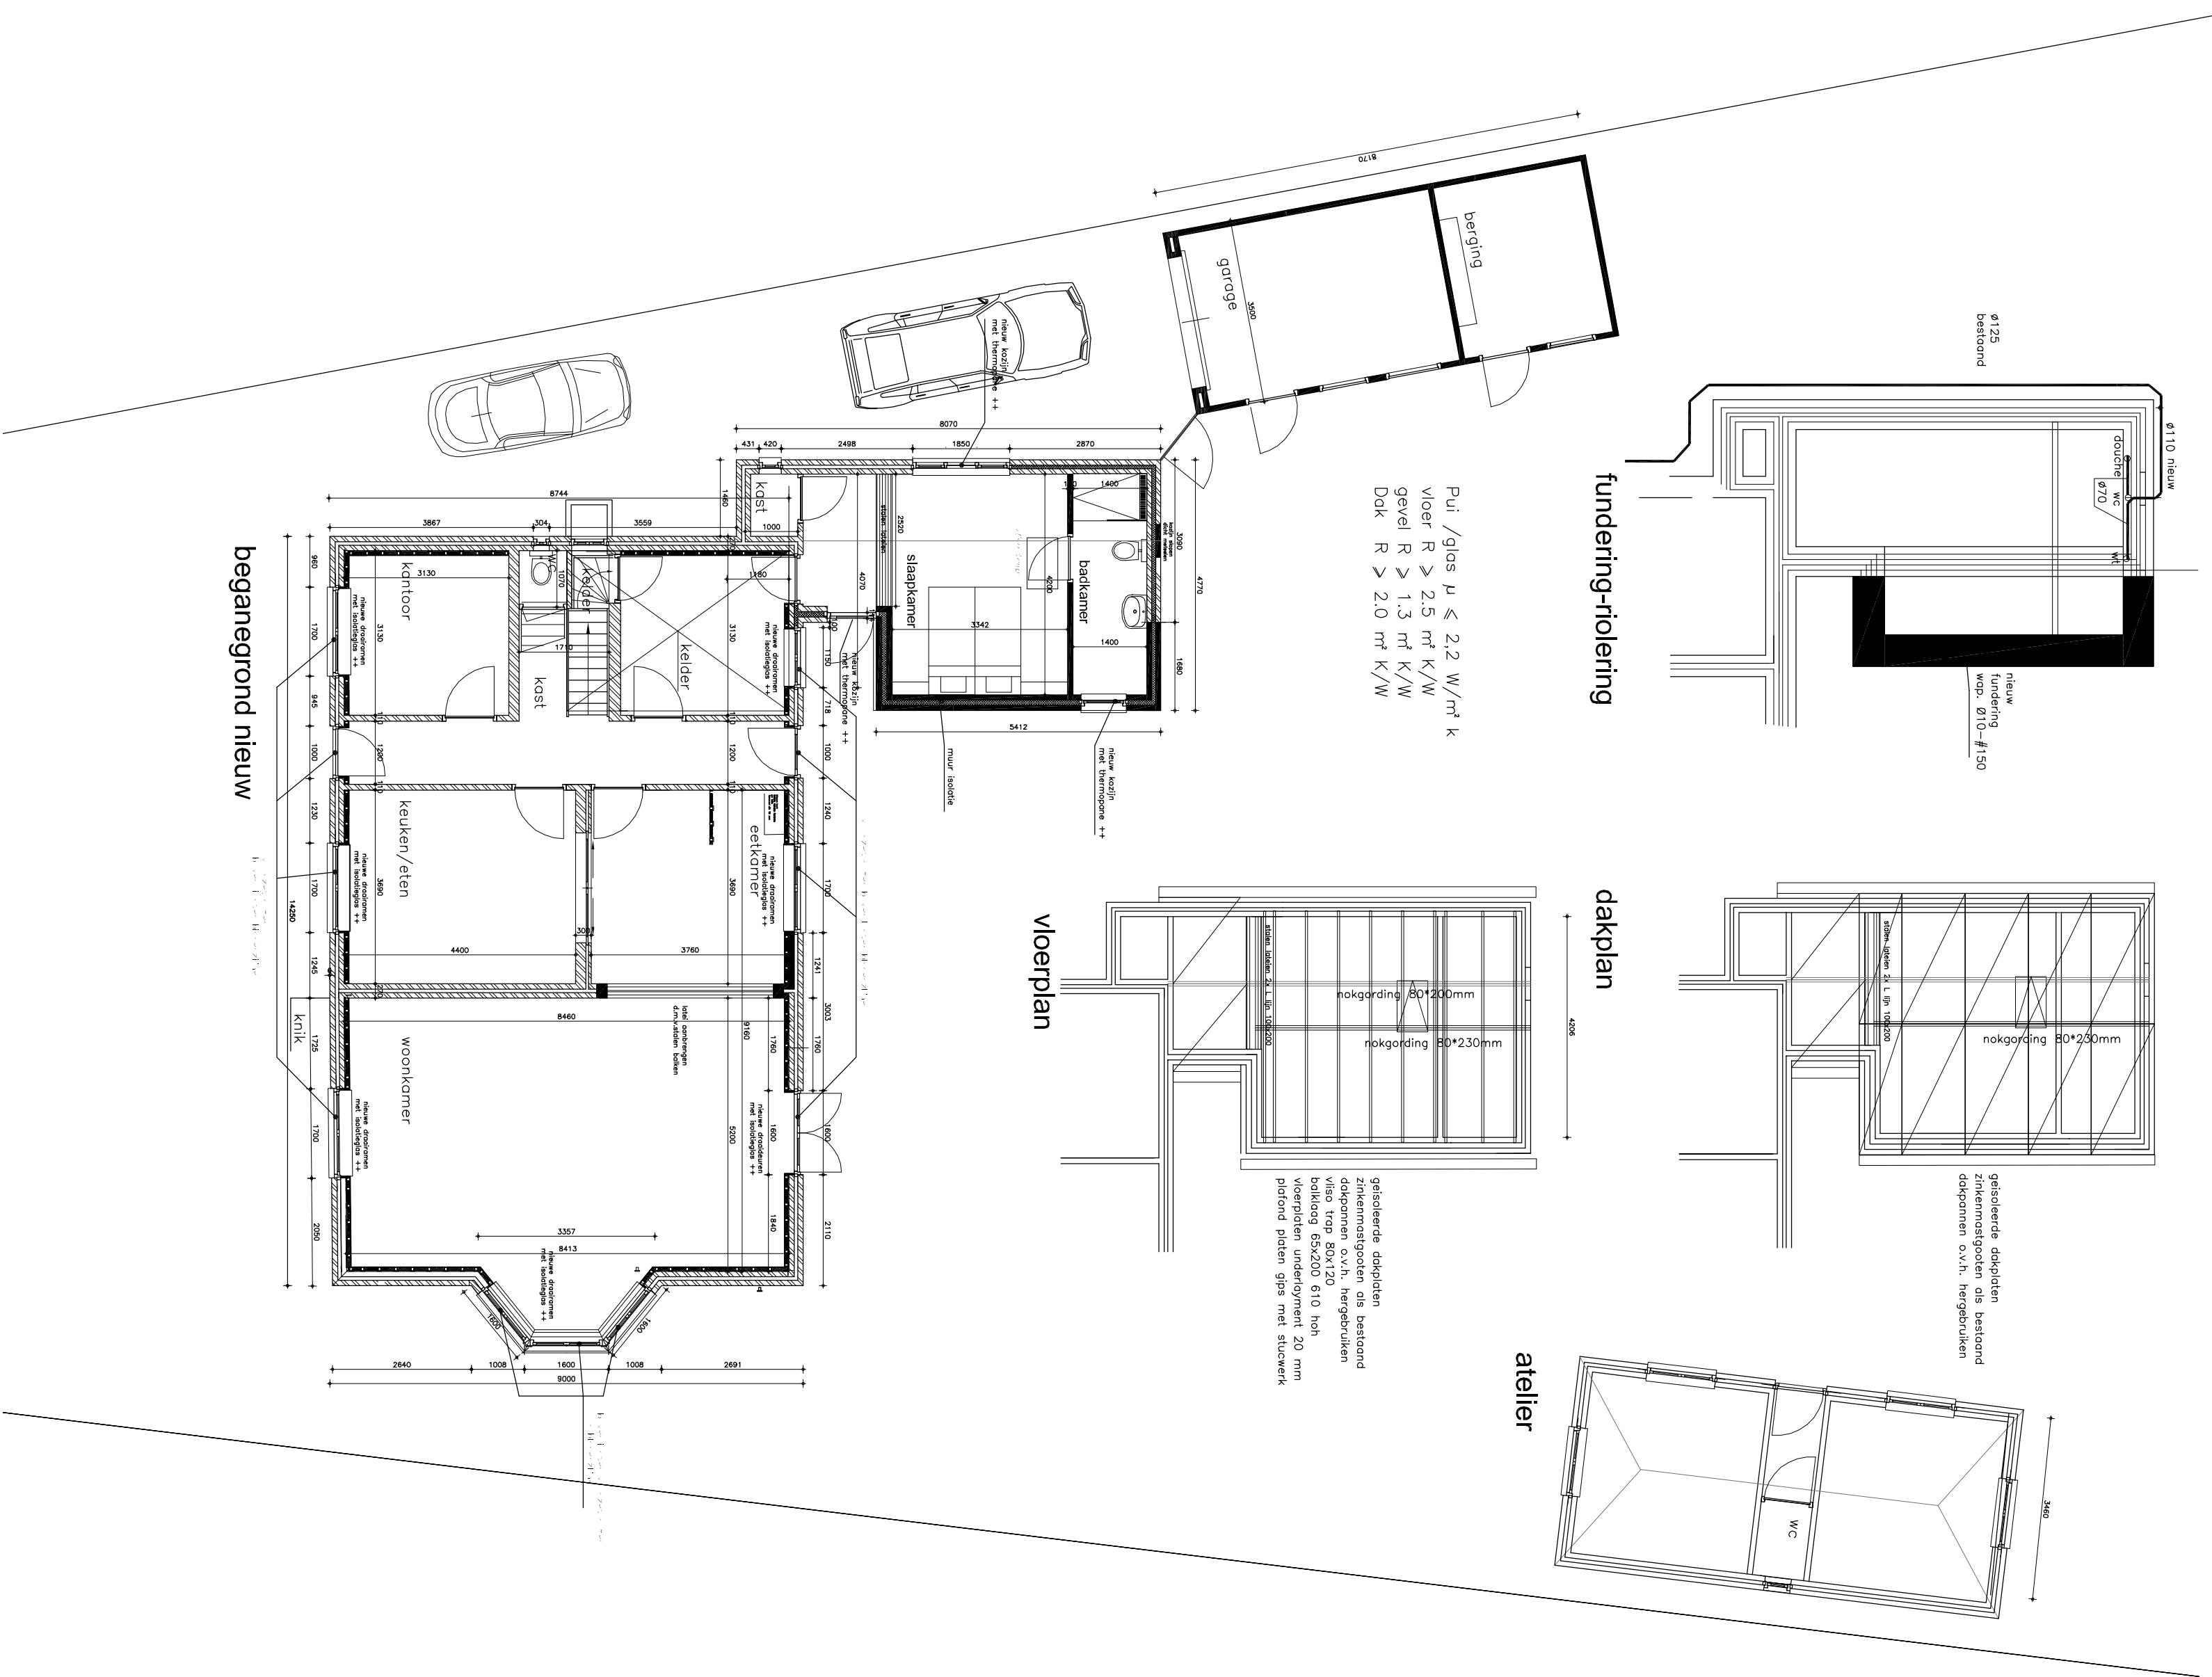


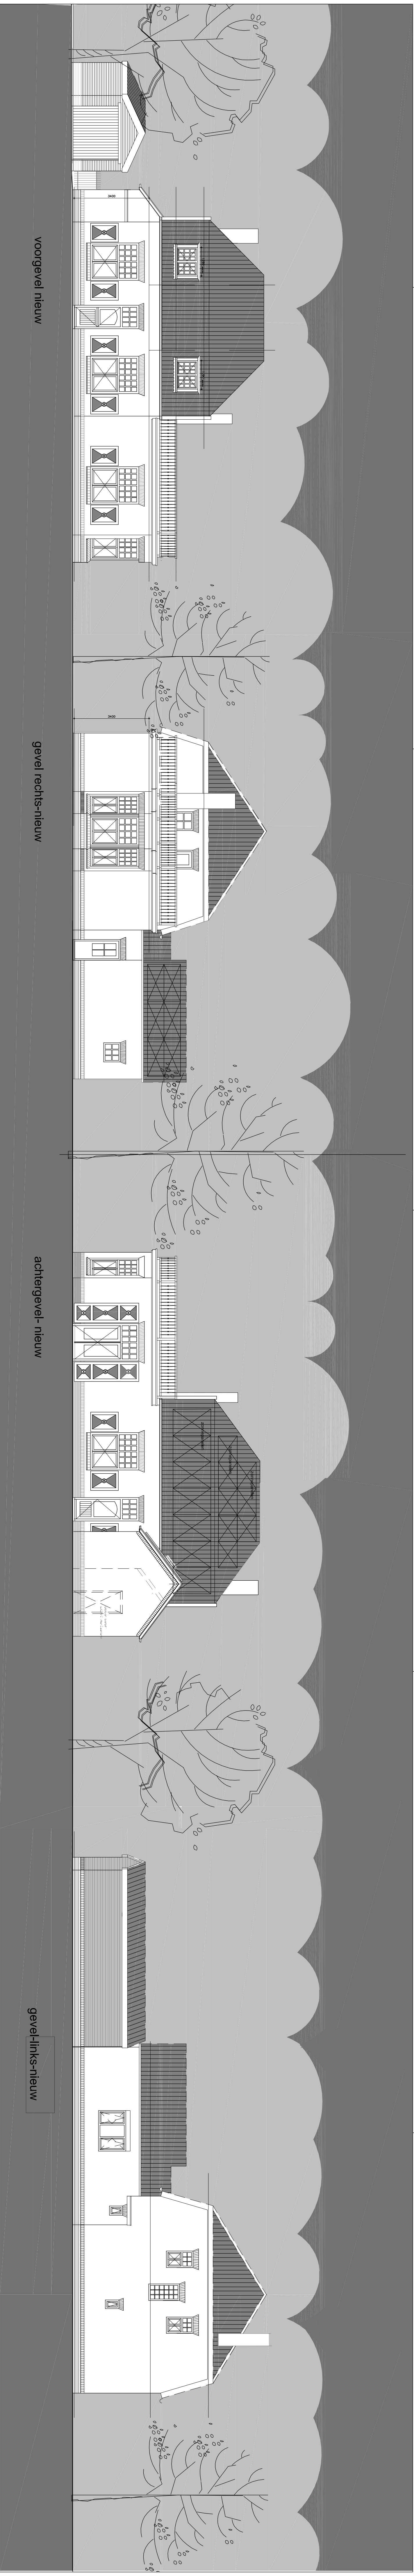

ARCHITECT	IR. H.E. DE VRIES ROMENSTRAAT 19 5751 JR DELFHEE	TEL. 0643-20035
OPDRACHTGEVER	Mevr. M. van de Werf	
PROJEKT	Stationplan 11 Duerne	
ONDERNEEMER	Nieuwe versieplan	
MAATSTAF	1:100	
TEKENING	B-01	