


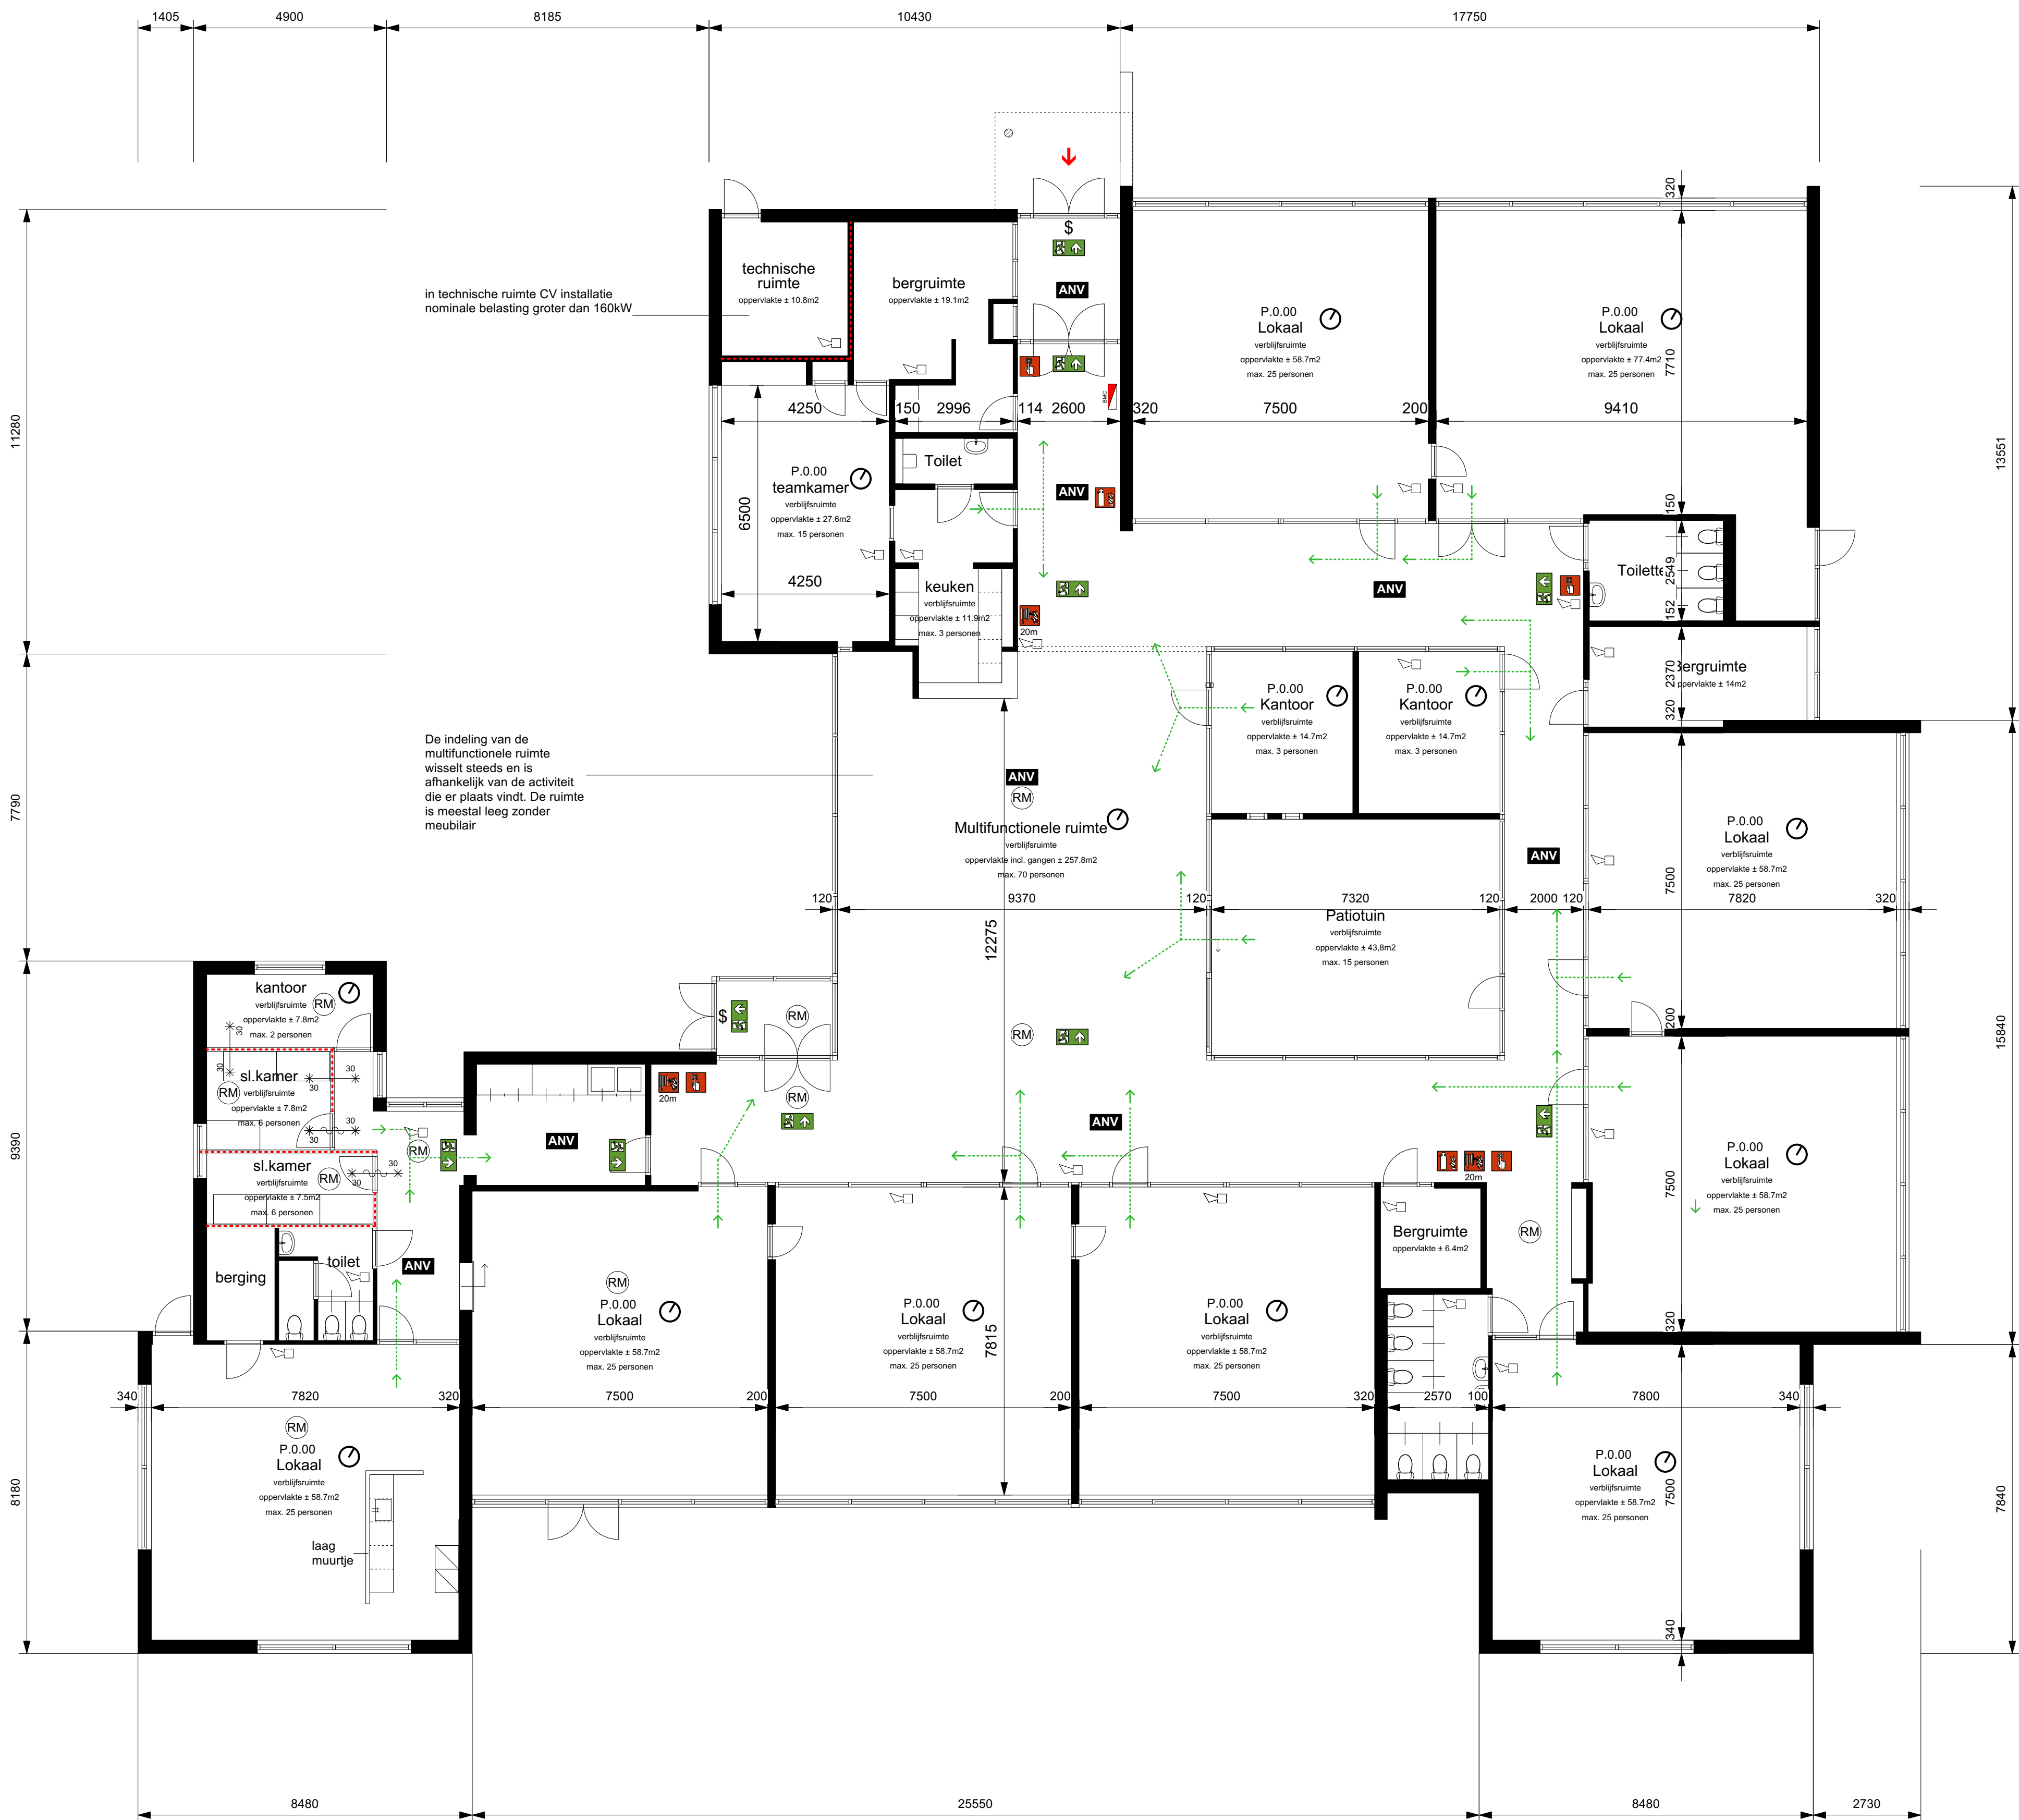

Situatie 1: 1000
(kadastraal nu 6301 en 6923 vormen gezamenlijk het schoolplein)

Gebruiksoppervlakte totaal 1050m²
Maximaal aantal personen 230

Ontvluchten

- \$ Vluichtdeur te openen aan de vluchtzijde zonder losse hulpmiddelen (knopcilinder).
- Vluichtroute aanduidingsarmatuur (verlicht) met pictogram 'uitgang' respectievelijk 'vluchtrichting'.
- ANV Ruimte / route voorzien van noodverlichting conform NEN-EN 1838.

Brandbeveiligingsinstallaties

- Bl Draagbaar blustoestel.
- Bl Brandslanghaspel (slanglengte in XX meter aangegeven)
- Bl Handbrandmelder
- Bl Brandmeldcentrale
- Bl akoestische signaalgever (slow-whoop)
- Bl Rookmelder NEN 2535
- Bl Brandscheiding 30min. WBDBO
- Bl Zelfsluitende deur (30min. brandwerend)
- Bl Brandweeringang
- Bl Sleutelkluis
- Bl Kooldioxidemeter
- Bl Vluichtroute

Wijziging A 20.03.2023
B 30.06.2023
C 11.07.2023

Atelier Boekhout
voor architectuur en interieur

Opdrachtgever: [Redacted]
Project: Brandveilig gebruik Koepelschool, Anton Mauvestraat 10A 6717 JA EDE

Blad 01 Plattegrond met brandwerende voorzieningen 1: 100

Projectnummer: 220001 Datum: 16 FEBR 2023

