


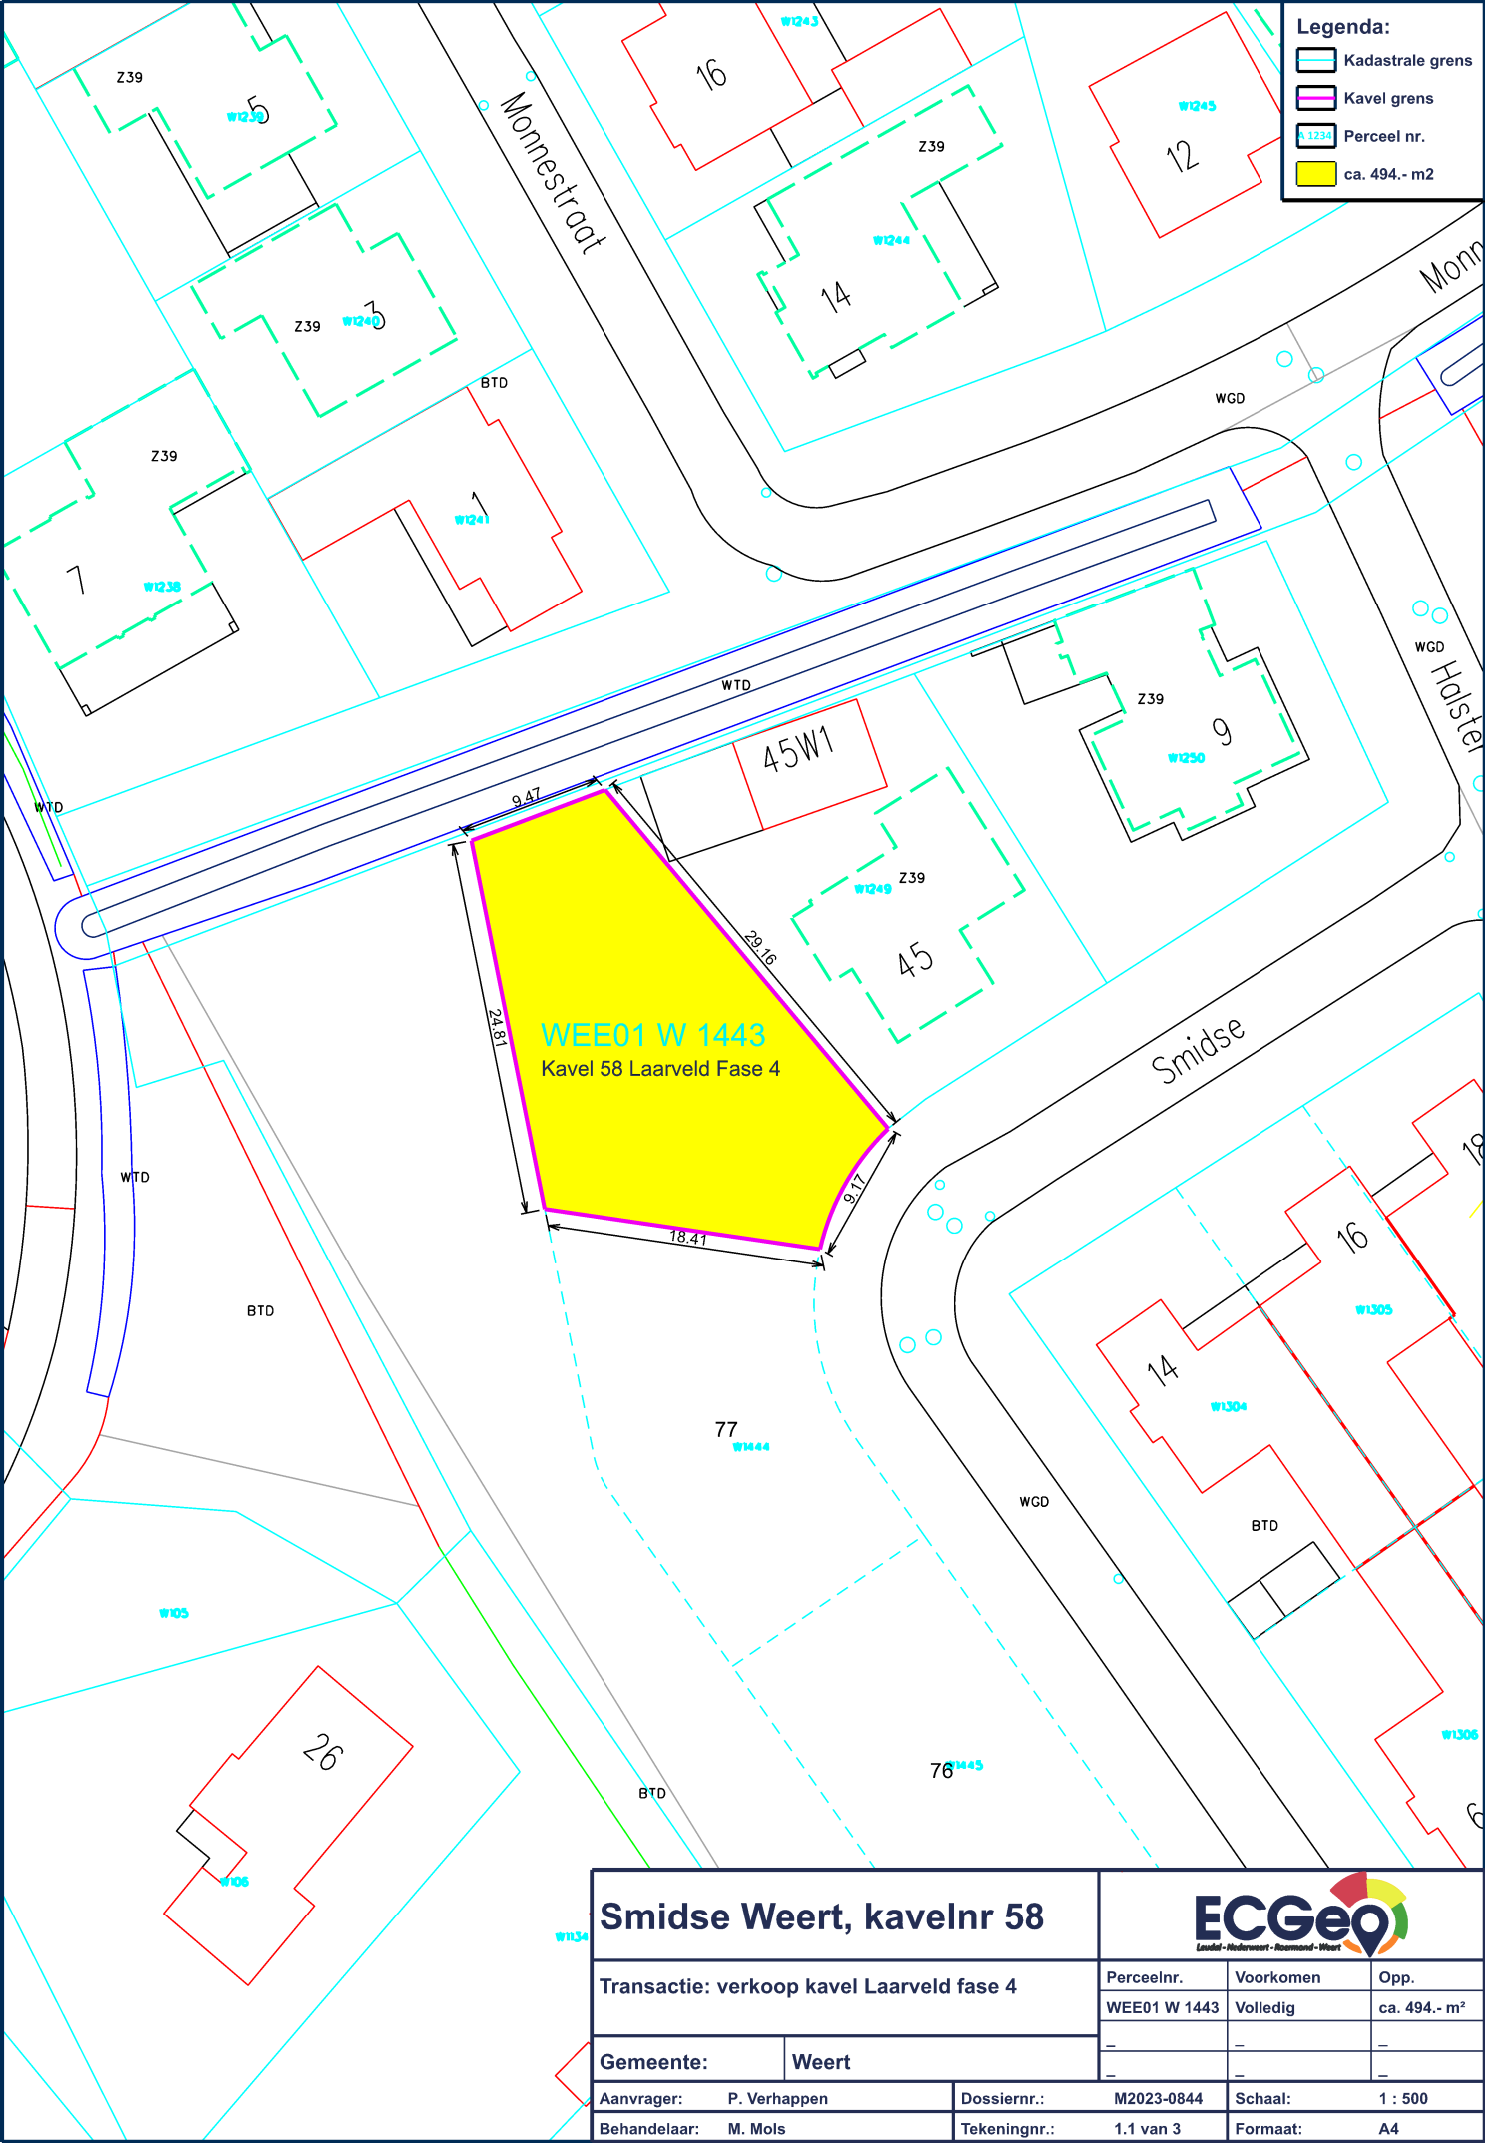

| Smidse Weert, kavelnr 58                  |  |                        | <br>Landel - Nederweert - Ruurmon - Weert |           |              |
|-------------------------------------------|--|------------------------|---|-----------|--------------|
| Transactie: verkoop kavel Laarveld fase 4 |  |                        | Perceelnr.   | Voorkomen | Opp.         |
|                                           |  |                        | WEE01 W 1443   | Volledig  | ca. 494.- m² |
| Gemeente:                                 |  |                        | —   | —         | —            |
| Weert                                     |  |                        | —   | —         | —            |
| Aanvrager: P. Verhappen                   |  | Dossiernr.: M2023-0844 | Schaal: 1 : 500   |           |              |
| Behandelaar: M. Mols                      |  | Tekeningnr.: 1.1 van 3 | Formaat: A4   |           |              |