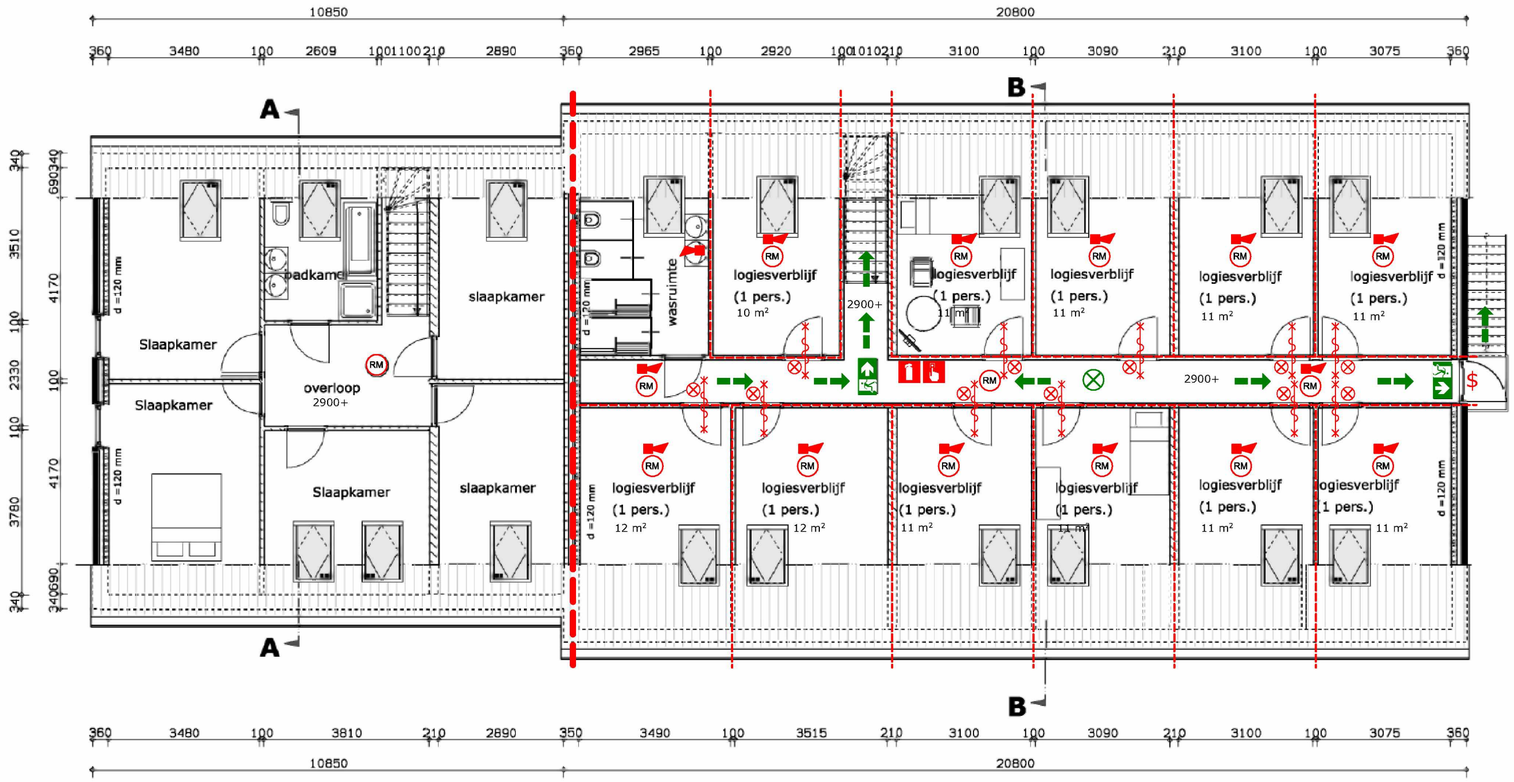

Plattegrond Verdieping

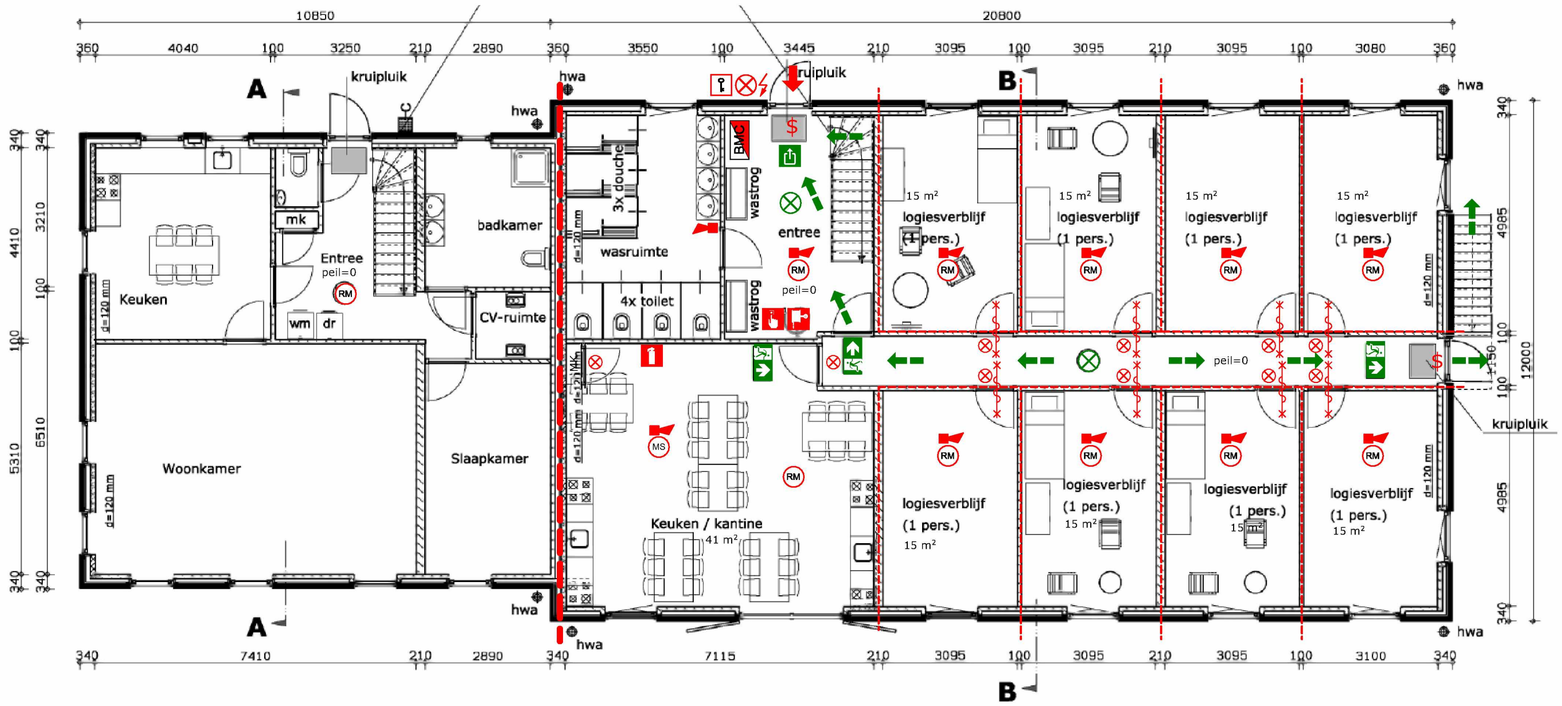

Plattegrond Begane grond

BMC	Brandmeldcentrale
	Brandweeringang
	Flitslicht
	Sleutelkluis
	Handbrandmelder
RM	Melder, rook, optisch
MS	Melder, multisensor
	signaalgever akoestisch
	Nevenindicator
	Brandslanghaspel
	Mobiel blusapparaat
	Noodverlichting
	Vluchtrouteaanduiding
	Vluchtweg
	Brandwerende scheidingsconstructie (60 min brandwerend)
	Brandwerende scheidingsconstructie (30 min brandwerend)
	Brandwerende en zelfsluitende deur (30 min brandwerend)
$	Deur te openen zonder gebruik van sleutel of losse voorwerpen

Huisvesting arbeidsmigranten

Categorie bouwbesluit: Logiesfunctie

Bruto vloeroppervlak (BVO):

begane grond:	249 m2
verdieping:	249 m2
totaal:	498 m2

Gebruiksoppervlak (GO)

begane grond:	220 m2
verdieping:	161 m2
totaal:	381 m2

Aantal personen

begane grond:	8
verdieping:	11
totaal:	19

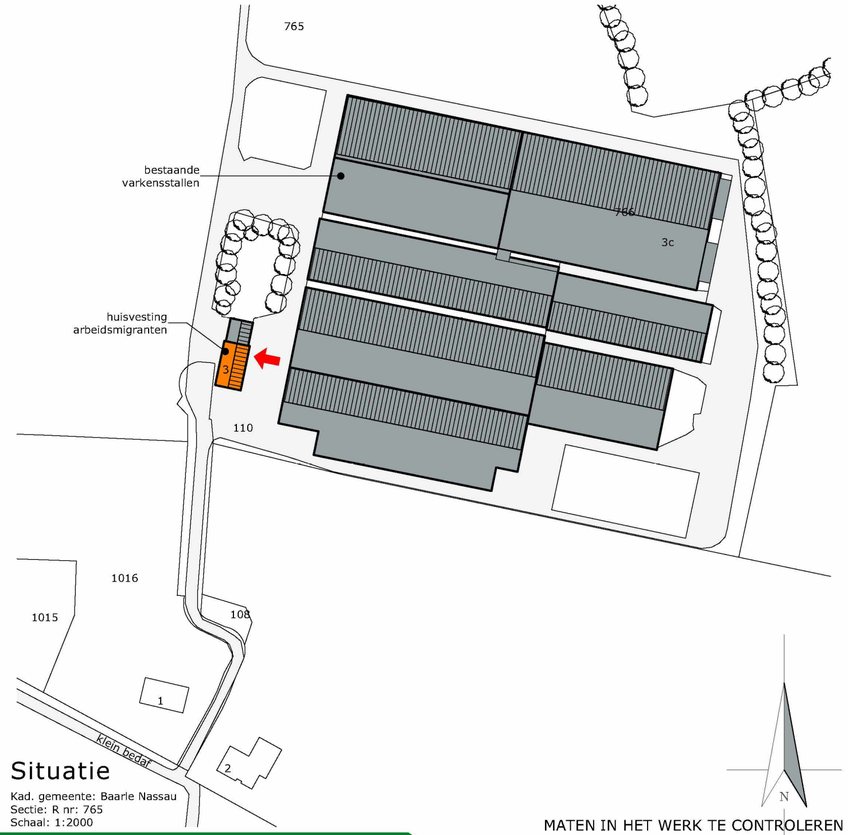

Situatie

Kad. gemeente: Baarle Nassau
Sectie: R nr: 765
Schaal: 1:2000

MATEN IN HET WERK TE CONTROLEREN

project:	Huisvesting arbeidsmigranten Locatie: Klein Bedaf 3, Baarle Nassau	datum:	12-07-2022
opdrachtgever:	5.1.2.e B.V. 5.1.2.e 5.1.2.e Baarle Nassau	A:	B:
		C:	D:
		E:	F:
		status:	
fase:	Aanvraag omgevingsvergunning brandveilig gebruik	getekend:	5.1.2.e
onderdeel:	Situatie	schaal:	1:100
		formaat:	A2
		projectnr.:	EX.18.1322
		projectleider:	5.1.2.e
		tekeningnr.:	BG-10

Postbus 1033
5.1.2.e
Postbus 300
5.1.2.e
5.1.2.e
F 5.1.2.e
5.1.2.e
www.agrifirm.com

agrifirm exlan