

Vergunningsaanvraag

Veluwemeerlaan 5
Leiden
16-10-2023

PROJECT INFORMATIE

Adres


Veluwemeerlaan 5
2318 VK
Leiden

Type

Woonfunctie




situatie bestand

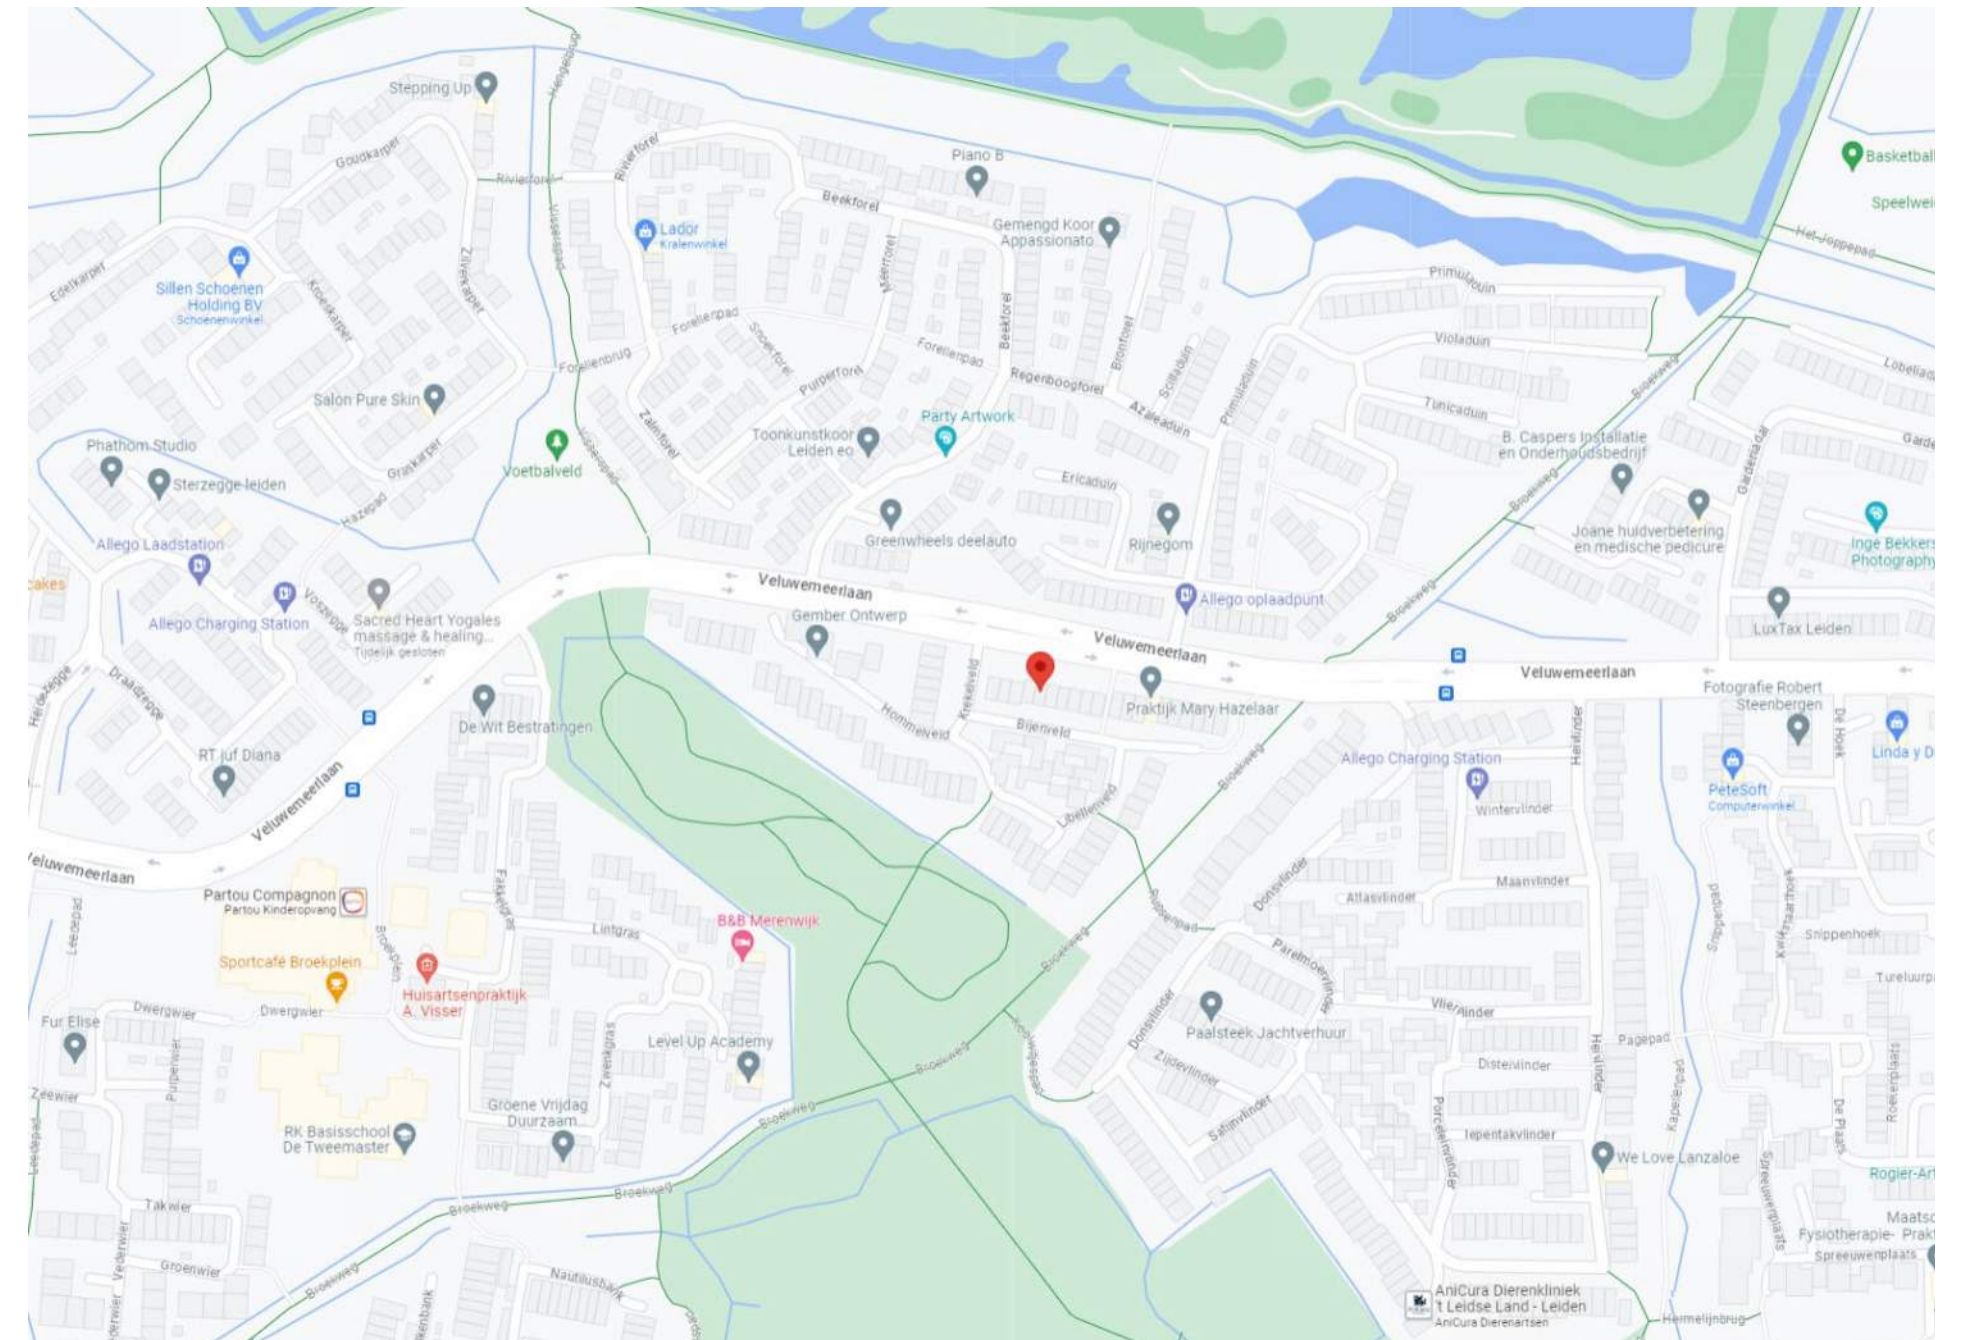


Kaart omgeving





Ligging woning

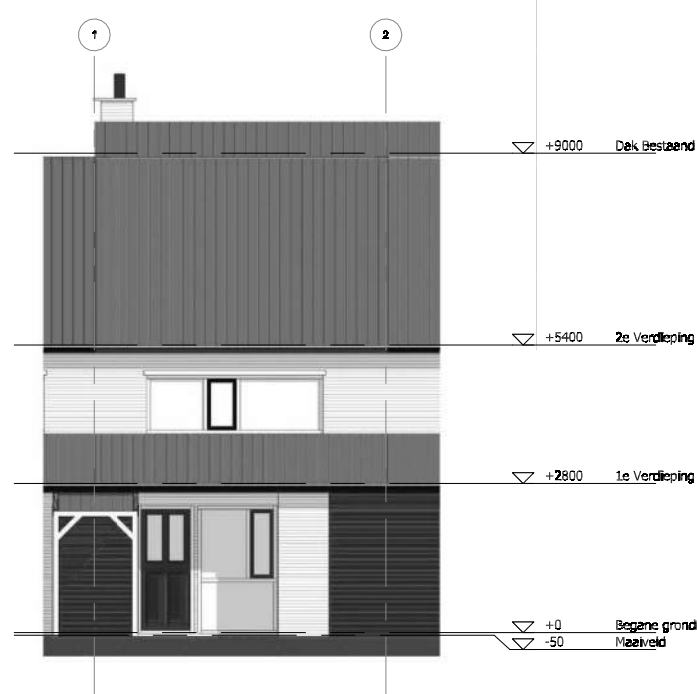


Voorgevel
(Bestaande situatie)
Schaal 1 : 100

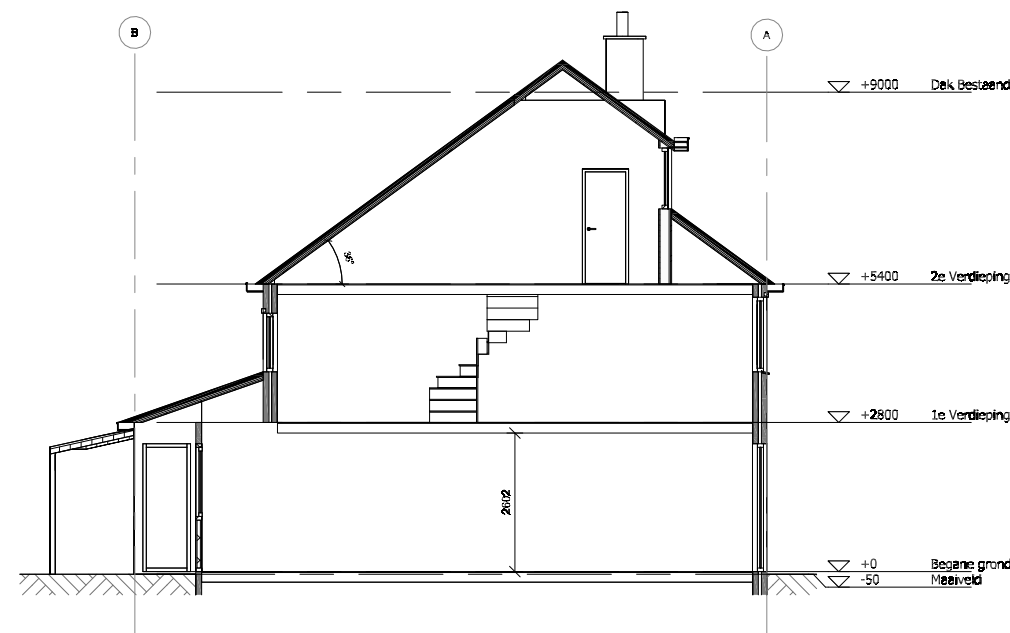


Doorsnede A-A
(Bestaande situatie)
Schaal 1 : 100

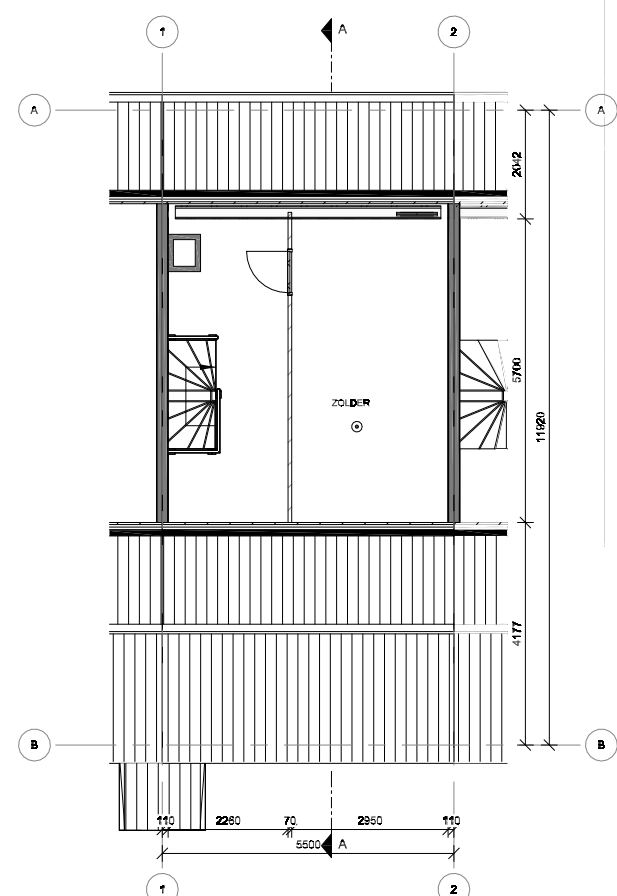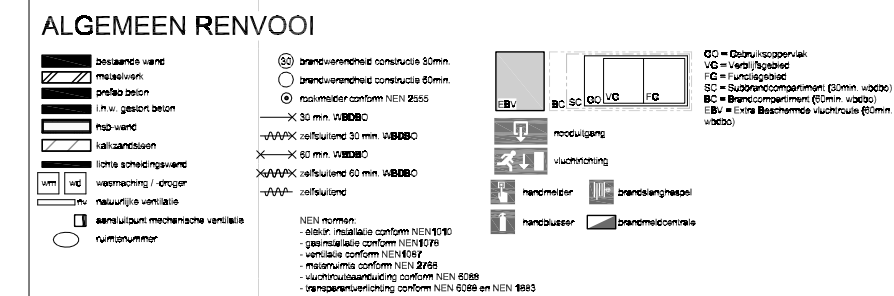


Tweede verdieping
(Bestaande situatie)
Schaal 1 : 100

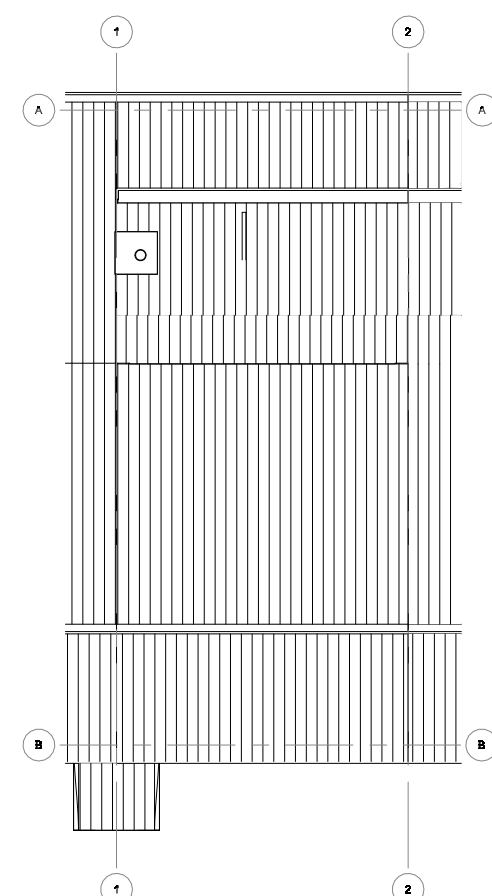


Dakaanzicht
(Bestaande situatie)
Schaal 1 : 100

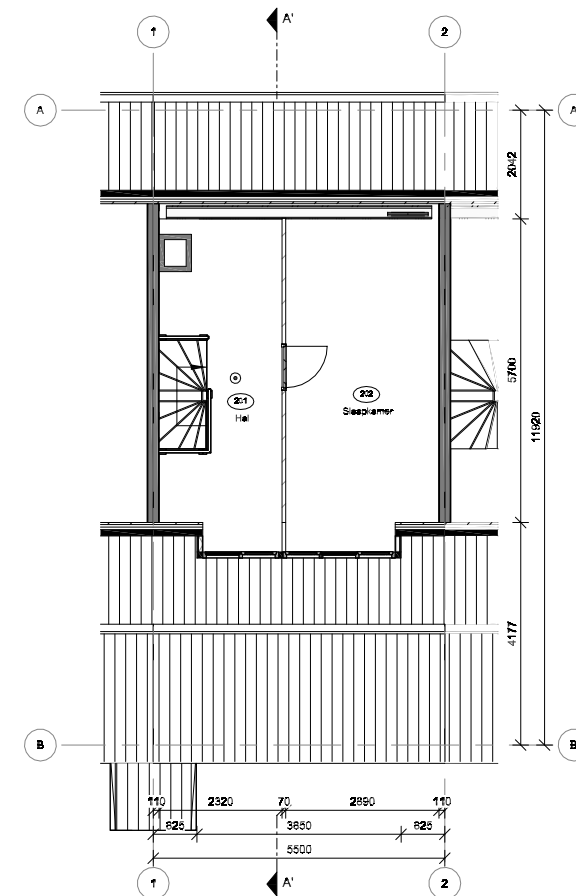


Tweede verdieping
(Nieuwe situatie)
Schaal 1 : 100

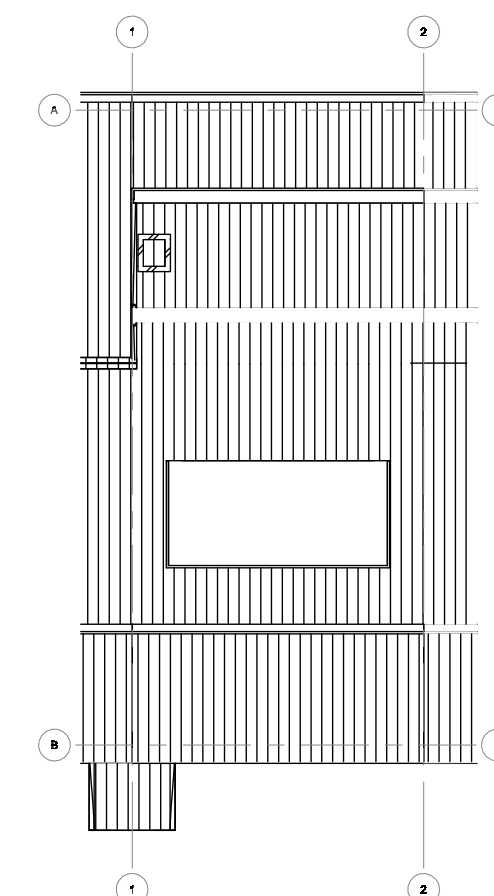


Dakaanzicht
(Nieuwe situatie)
Schaal 1 : 100

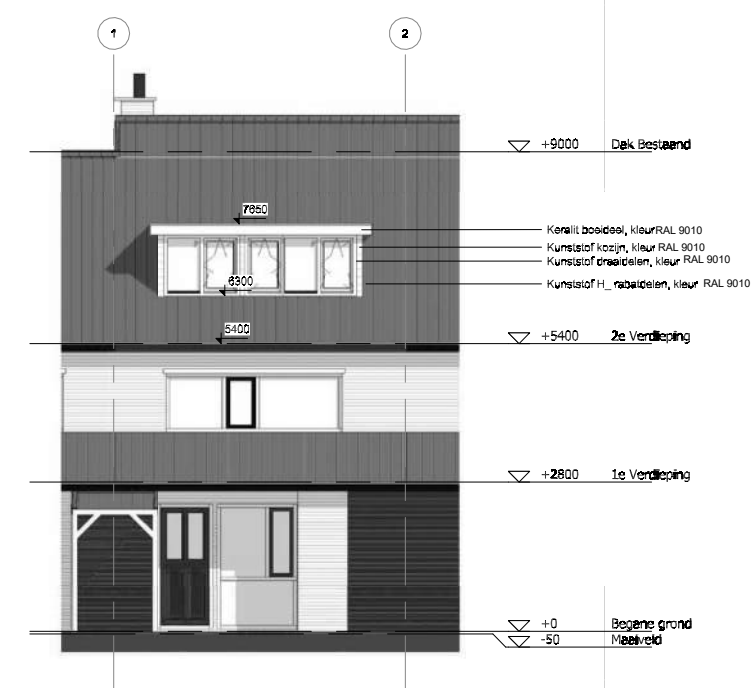


Voorgevel
(Nieuwe situatie)
Schaal 1 : 100

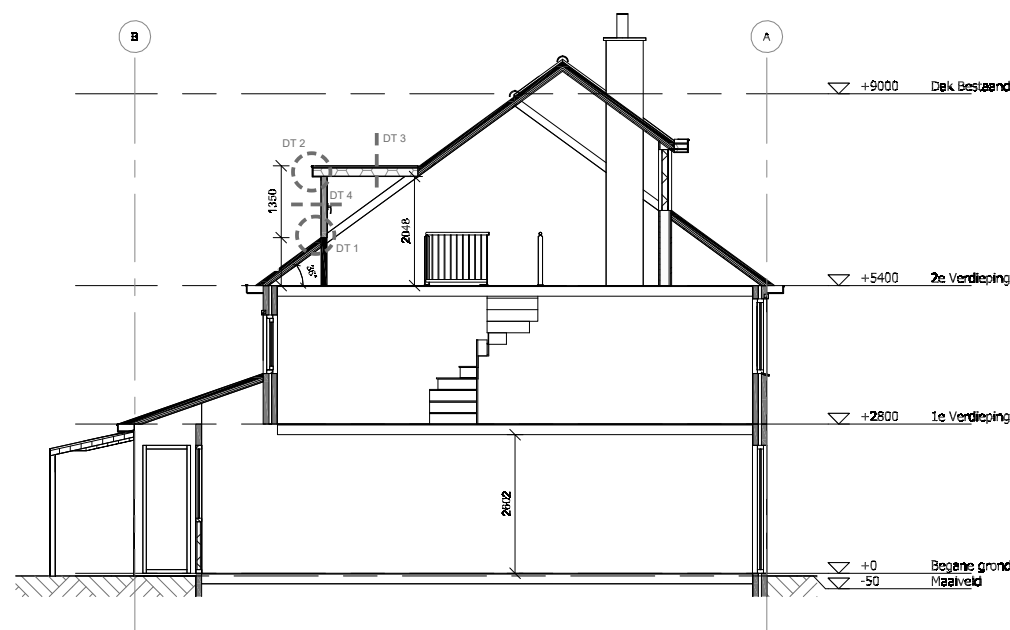

Doorsnede A-A
(Nieuwe situatie)
Schaal 1 : 100

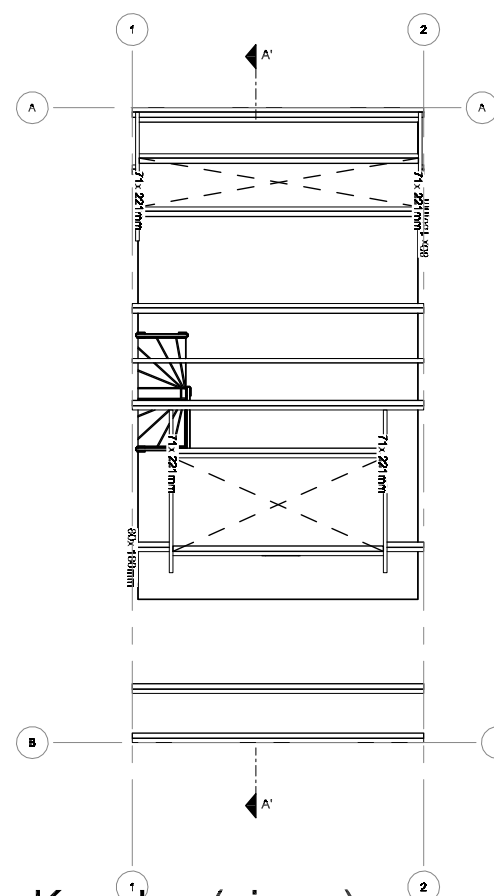


Kapplan (nieuw)
(Nieuwe situatie)
Schaal 1 : 100

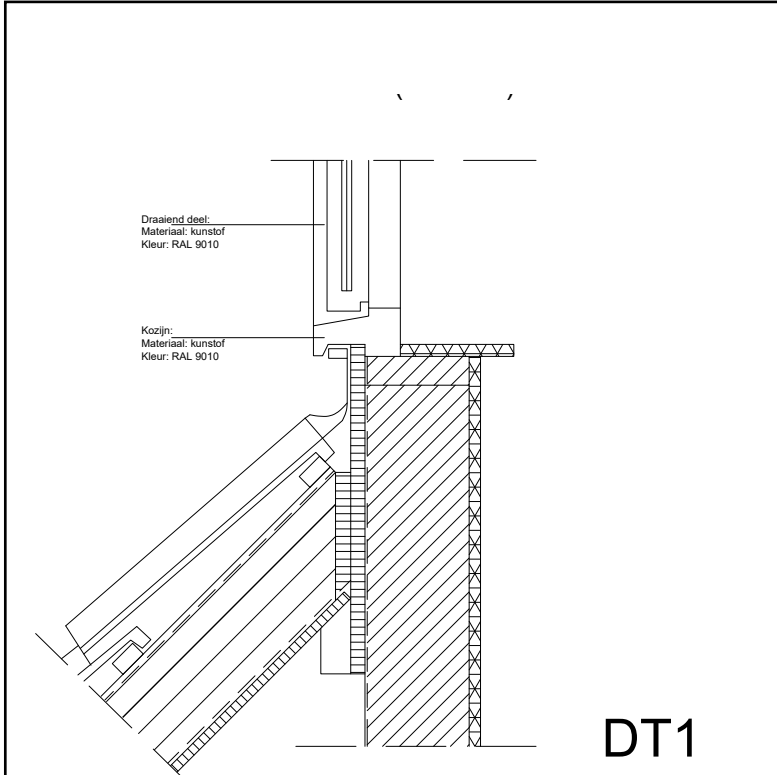


DT1

Kozijnaansluiting boven
Detail D2 (verticaal)

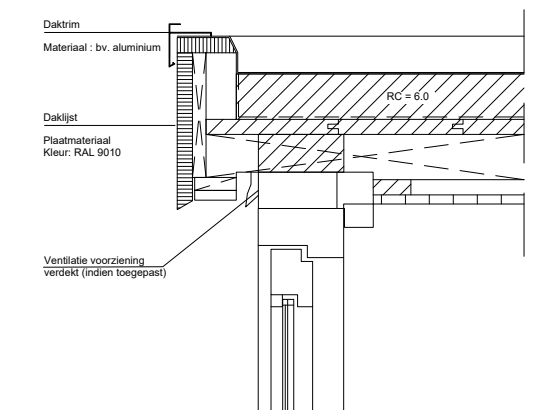


DT2

Dakrand zijkant
Detail D3 (verticaal)

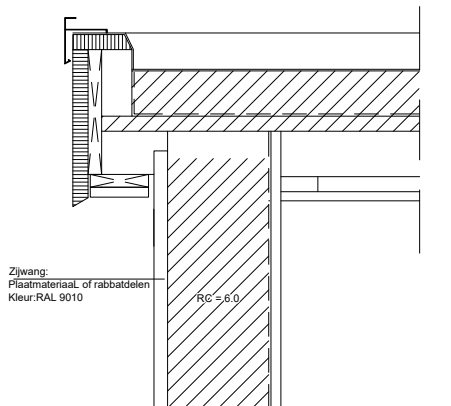

DT3

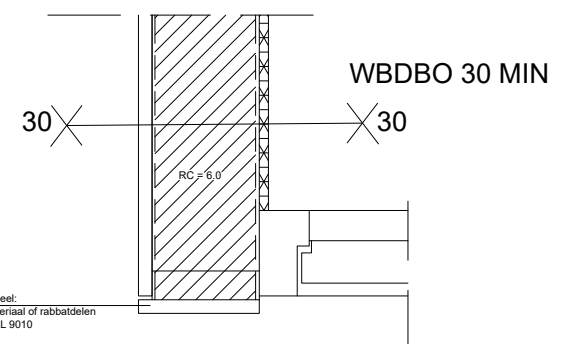

DT4

Situatie bestaand & Nieuw

project naam: Veluwemeerlaan 5
publicatie datum: 16-10-2023
schaal: 1:100 @ A1